


27.70 ס"מ

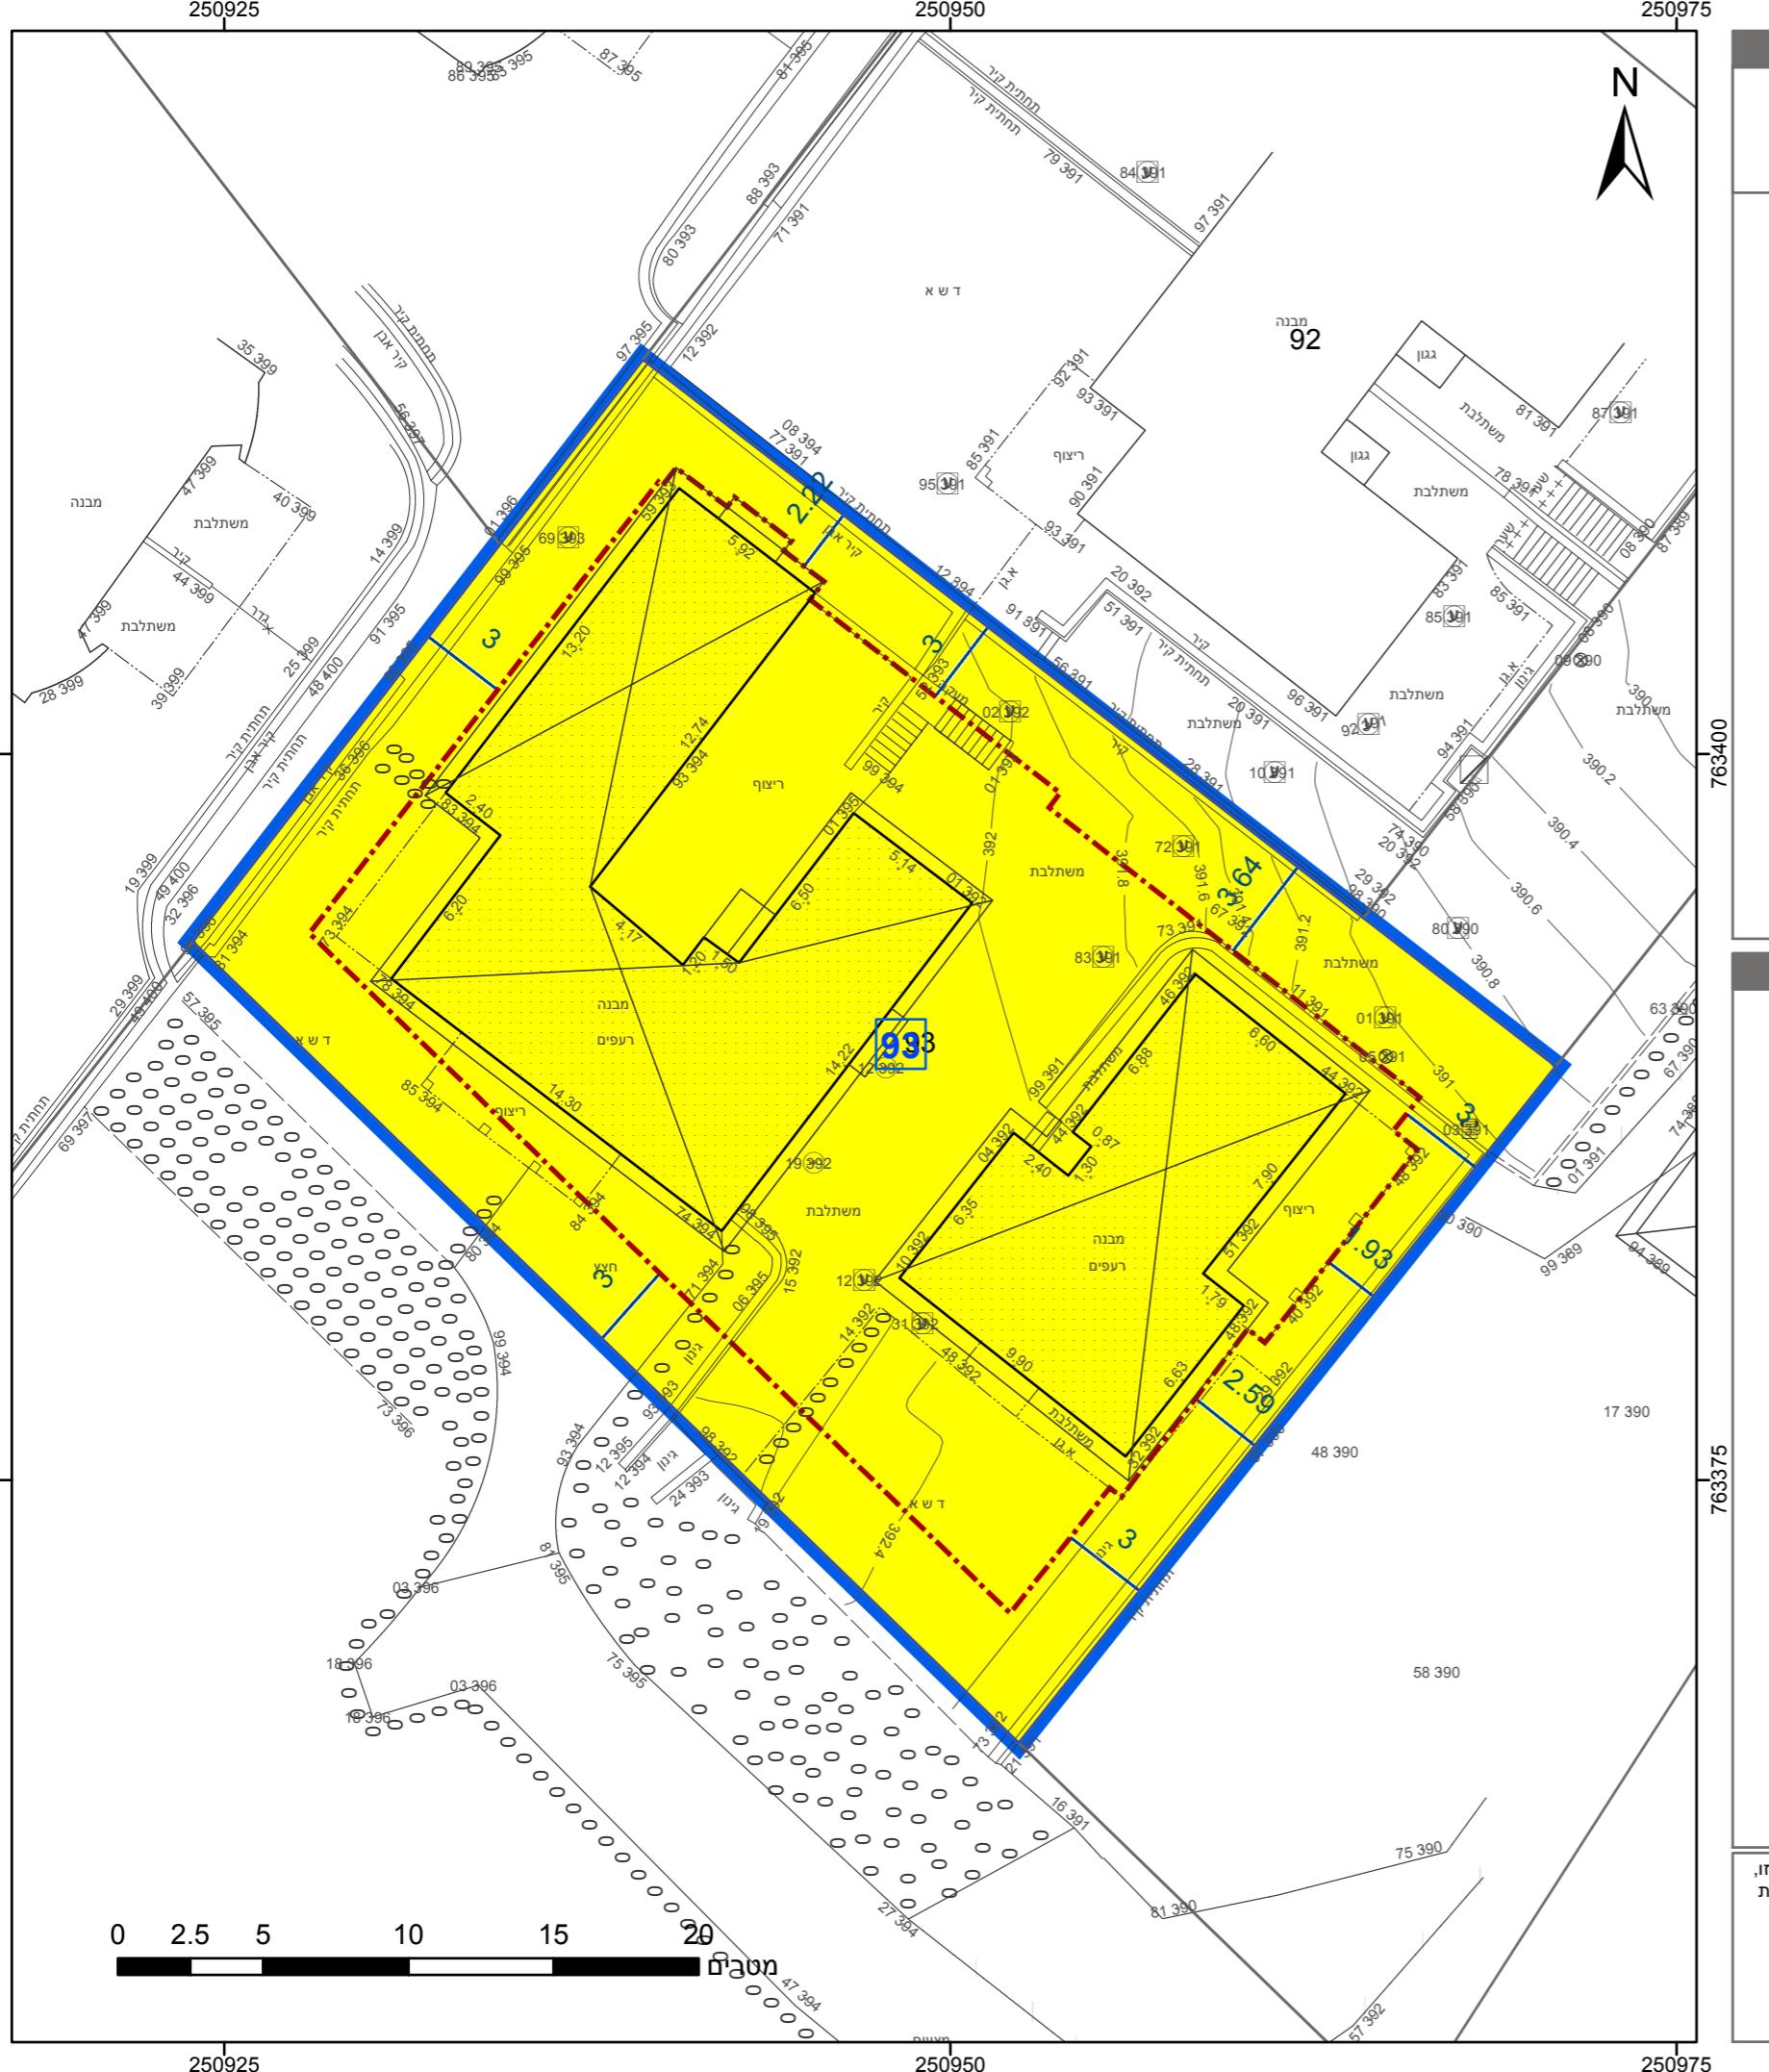

מקרה	
גובל התכנית ומספורה	גובל גוש ומספורה
מספר הרוחן — קווי בניין — חיבור דרכי	מספר גוש ומספורה גובל תקקה ומספורה
1	1234 2 4 3
מגורים א	
קו-בניין	
מידות	

חוק התכנון והבנייה, התשכ"ה - 1965
תכנית מפורטת

מו' 259-0632513

חלוקת : 93 גוש: 13941 - ראש פינה

תשריט מזב מוצע	
גיאון 1 מטר 1	מזרחה צפון
רשות מקומית ראש פינה	מזרחה צפון
ישוב ראש פינה	אבעג הגליל
תכנית בסמכות מקומית לאיחוד וחלוקת	איחוד וחלוקת
היתרים או הרשותות תכנית שטח ניתן להוציא היתרים או הרשותות	ללא איחוד וחלוקת
14 מונה תפיס התשריט	מקומית
15:31 מועד הפקה 10/02/2020	איחוד וחלוקת
1:250 שטח התכנית קנה מידת	היתרים או הרשותות
שמות*	מגש תכנית איתן סייטלר אגדון עורך ראשי רואב סבאג אגדון כבאג מהנדסים בע"מ איתן סייטלר אגדון ים

אישור בתכנית מו' 259-0632513

הריי מצהיר בזאת כי המפה הטופוגרפית/המצביה המהווה רקע לתכנית זו, נרכאה על ידי ביום 10/02/15 והוא הוכחה לפני הוראות הנהלה מנכ"ת בהתאם להוראות החוק ולתקנות המודדים שבמוקף. דיקן הקונסולה וקדטסרא: דודיה אונילית מלאה ברמת תע"ר

שם המודד ראייב סבאג	שם הראשון טוויזר
שם השני חביבה	שם השלישי מילא
טלפון 772	טלפון 03-912-1222
טלפון 03-912-1222	טלפון 03-912-1222
טלפון 03-912-1222	טלפון 03-912-1222

* הרשימה המלאה מפורטת בהוראות התכנית / בהודעה שפורסמה בעיתונות וברשומות

תרשים התמצאות - ק נ"מ 1:1250

תמונה: 2017-2018 מס' תכנית: 259-0632513, מס' גירסת תשריט: 14

בעלי עין בקרקע*	
חדי הפלד איתן סייטלר אגדון	בעליהם
ארליה סייטלר אגדון	בעליהם
עמית שידר אגדון	בעליהם
שרון שינדר אגדון	בעליהם

מספר גוש	חלק/ בחלקות	מספר חלוקות במחלקות	כל הגוש
93	13941		

