


27.70 ס"מ

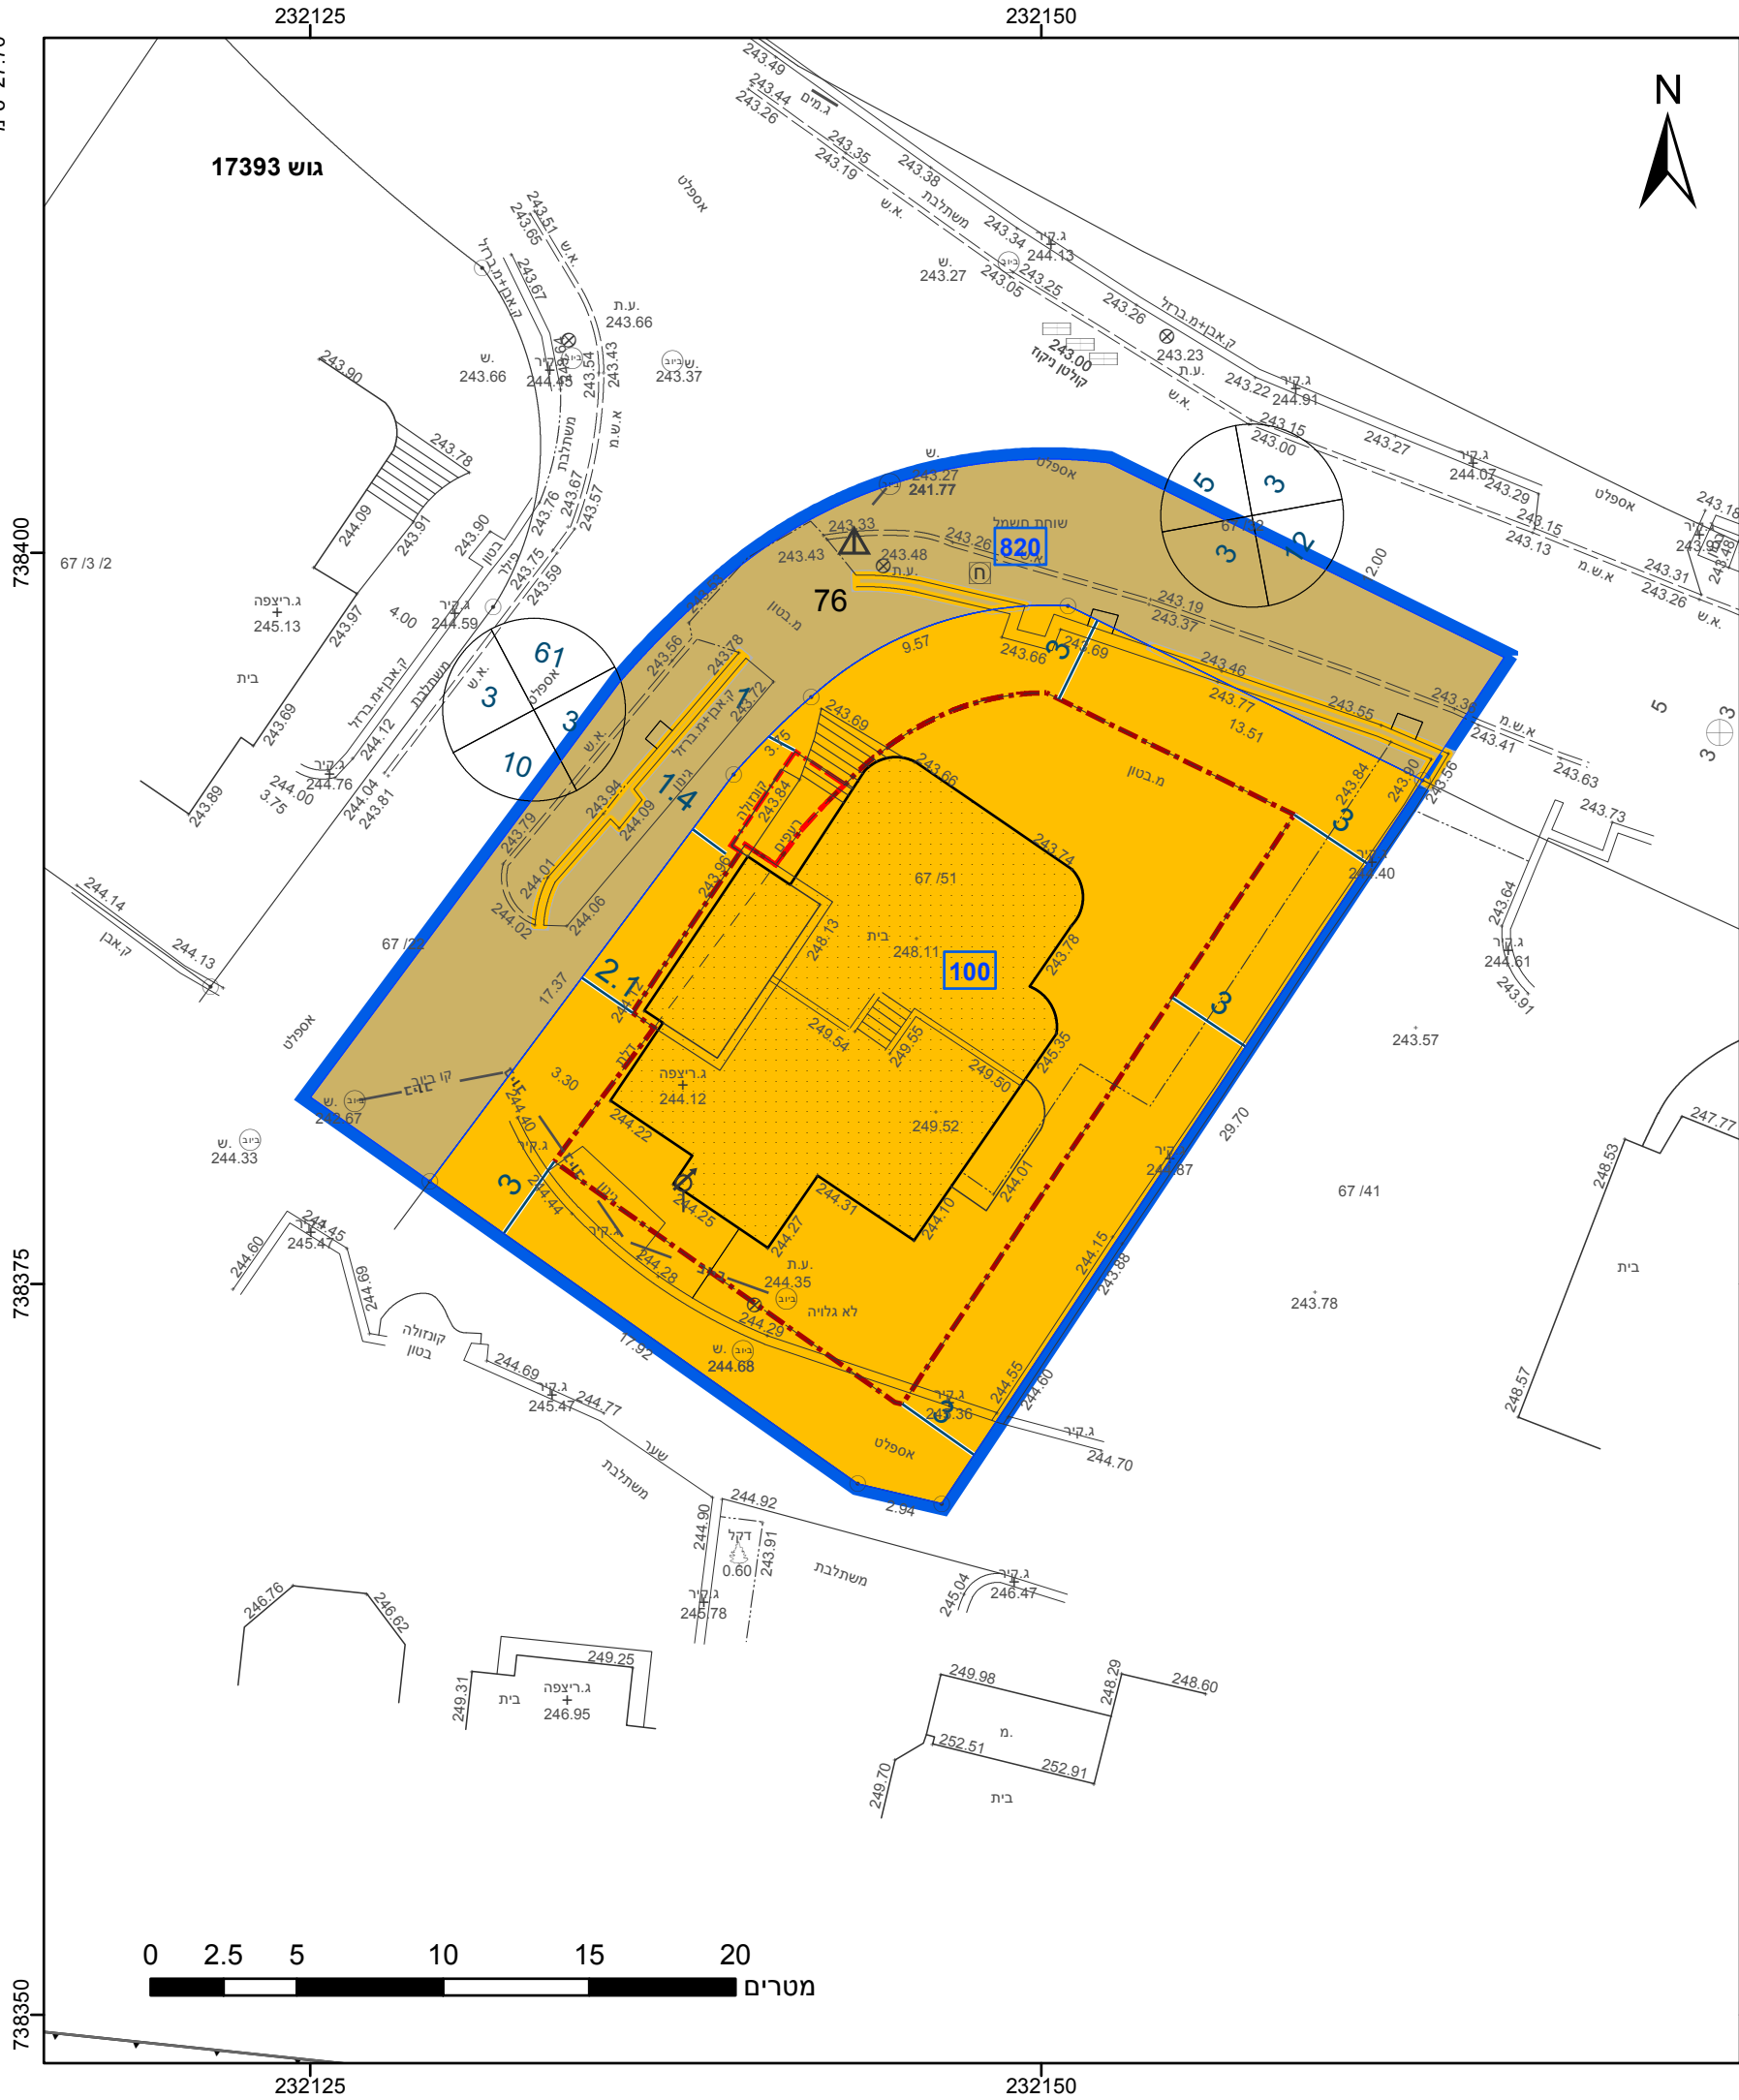

23.2 ס"מ

מקרא

גבול התכנית

גוש 1234

גבול גוש ומספרו

גבול חלקה ומספרה

תא שטח ומספרו

מספר הדרך

קווי בנין

רוחב הדרך

מגורים ב

דרך מאושרת

מבנה להריסה

מידות

קו בנין תחתית/תת קרקעי

קו-בנין

מגורים ב

דרך מאושרת

מבנה להריסה

מידות

קו בנין תחתית/תת קרקעי

קו-בנין

אישורים בתכנית מס' 257-0739011

הריני מצהיר בזאת כי המפה הטופוגרפית/המצבית המהווה רקע לתכנית זו, נערכה על ידי ביום 04/03/2019 והיא הוכנה לפי הוראות נוהל מבא"ת ובהתאם להוראות החוק ולתקנות המודדים שבתוקף. דיוק הקו הכחול והקדסטר: מדידה אנליטית מלאה ברמת תצ"ר

אמיל אליאס

שם המודד

1092

מספר רישיון

תאריך

חתימה

2018

חוק התכנון והבנייה, התשכ"ה - 1965	
תכנית מתאר מקומית	
מס' 257-0739011	
שינוי בהוראות בנייה - כפר כנא	
תשריט מצב מוצע	
גיליון 1	מתוך 1
מחוז	צפון
מרחב תכנון מקומי	מבוא העמקים
רשות מקומית	כפר כנא
ישוב	כפר כנא
תכנית בסמכות	מקומית
איחוד וחלוקה	ללא איחוד וחלוקה
היתרים או הרשאות	תכנית שמכוחה ניתן להוציא היתרים או הרשאות
מונה תדפיס התשריט	11
מועד הפקה	16/07/2020
שטח התכנית	0.804 דונם
קנה מידה	1:250
שמות*	
מגיש תכנית	אשרף טאהא
עורך ראשי	חמדאן חמדאן
יזם	אשרף טאהא

בעלי עניין בקרקע*	
בעלים	מרואן טאהא

טבלת גושים וחלקות*			
מספר גוש	חלק/כל הגוש	מספרי חלקות בשלמותן	מספרי חלקות בחלקיותן
17393	חלק		76

* הרשימה המלאה מפורטת בהוראות התכנית / בהודעה שפורסמה בעיתונות וברשומות

תרשים התמצאות - קנ"מ 1:1250

שנת צילום אוויר: 2017-2018

מספר תכנית: 257-0739011, מספר גירסת תשריט: 11