


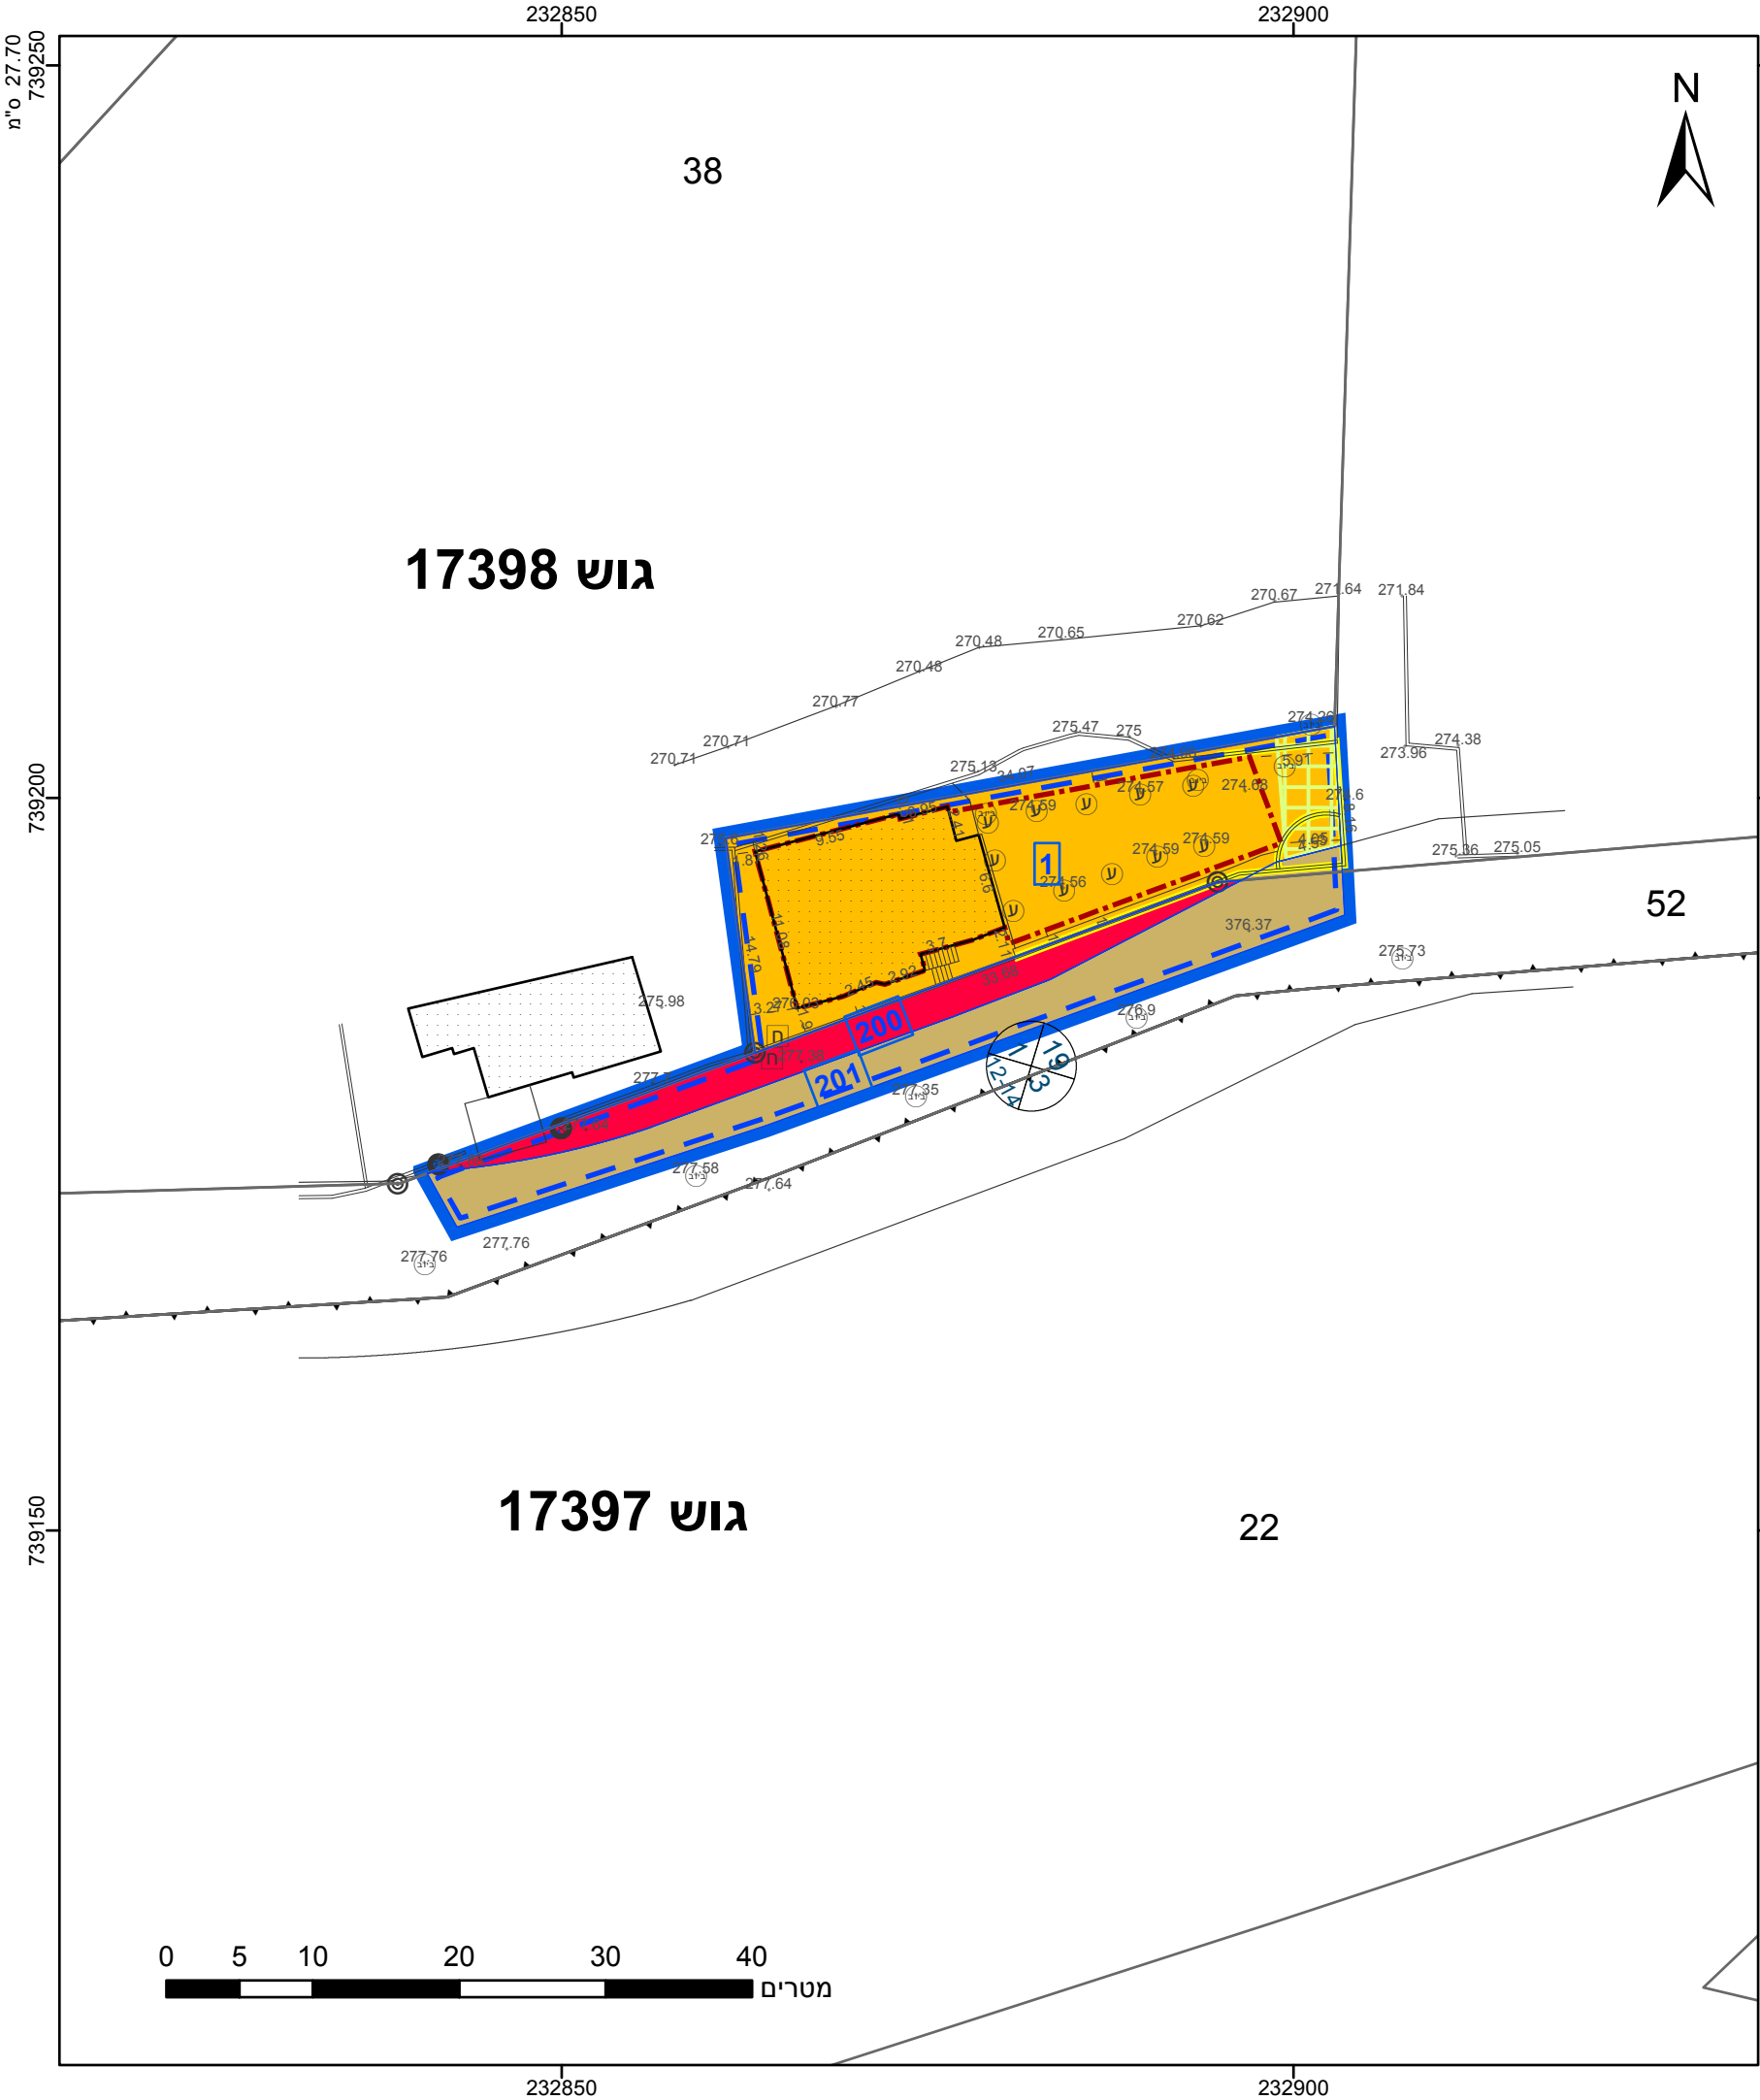

מקרא

גבול התכנית

גוש 1234

גבול גוש ומספרו

5

תא שטח ומספרו

1

מספר הדרך

2

קווי בנין

3

רוחב הדרך

4

מגורים ב

דרך מאושרת

דרך מוצעת

מבנה להריסה

אתר עתיקות/אתר הסטורי

זיקת-הנאה

קו-בנין

תשריט מצב מוצע

גיליון 1

מתוך 1

מחוז

צפון

מרחב תכנון מקומי

מבוא העמקים

רשות מקומית

כפר כנא

ישוב

כפר כנא

תכנית בסמכות

מקומית

איחוד וחלוקה

ללא איחוד וחלוקה

היתרים או הרשאות

תכנית שמכוחה ניתן להוציא היתרים או הרשאות

מונה תדפיס התשריט

6

מועד הפקה

27/08/2020

09:39

שטח התכנית

0.78 דונם

קנה מידה

1:500

שמות*

מגיש תכנית

רשות מקומית

תאגיד: מועצה מקומית כפר כנא

מגיש תכנית

בלאל כריים

תאגיד: עומר כריים

מגיש תכנית

תאגיד: עמרף עואודה

עורך ראשי

תאגיד: פוליון הנדסה ותכנון ערים

יזם

בלאל כריים

תאגיד: עומר כריים

יזם

תאגיד: עומר כריים

אישורים בתכנית מס' 257-0771840

הריני מצהיר בזאת כי המפה הטופוגרפית/המצבית המהווה רקע לתכנית זו, נערכה על ידי ביום 13.05.2019 והיא הוכנה לפי הוראות נוהל מבא"ת ובהתאם להוראות החוק ולתקנות המזודדים שבתוקף. דיוק הקו הכחול והקדסטר: קו כחול (בלבד) ברמה אנליטית

כמאל נאטחה

שם המודד

576

מספר רשיון

תאריך

חתימה

חוק התכנון והבנייה, התשכ"ה - 1965

תכנית מתאר מקומית

מס' 257-0771840

הרחבת דרך ושינוי בהוראות בניה-כפר כנא

תשריט מצב מוצע

גיליון 1

מתוך 1

מחוז

צפון

מרחב תכנון מקומי

מבוא העמקים

רשות מקומית

כפר כנא

ישוב

כפר כנא

תכנית בסמכות

מקומית

איחוד וחלוקה

ללא איחוד וחלוקה

היתרים או הרשאות

תכנית שמכוחה ניתן להוציא היתרים או הרשאות

מונה תדפיס התשריט

6

מועד הפקה

27/08/2020

09:39

שטח התכנית

0.78 דונם

קנה מידה

1:500

שמות*

מגיש תכנית

רשות מקומית

תאגיד: מועצה מקומית כפר כנא

מגיש תכנית

בלאל כריים

תאגיד: עומר כריים

מגיש תכנית

תאגיד: עמרף עואודה

עורך ראשי

תאגיד: פוליון הנדסה ותכנון ערים

יזם

בלאל כריים

תאגיד: עומר כריים

יזם

תאגיד: עומר כריים

בעלי ענין בקרקע*		
בעלים	בלאל כריים	תאגיד:
בעלים	עומר כריים	תאגיד:

טבלת גושים וחלקות*			
מספר גוש	חלק/כל הגוש	מספרי חלקות בשלמותן	מספרי חלקות בחלקיותן
17398	חלק		52.39

* הרשימה המלאה מפורטת בהוראות התכנית / בהודעה שפורסמה בעיתונות וברשומות

תרשים התמצאות - קנ"מ 1:2500

שנת צילום אוויר: 2017-2018

מספר תכנית: 257-0771840, מספר גירסת תשריט: 6

23.2 מ"מ