


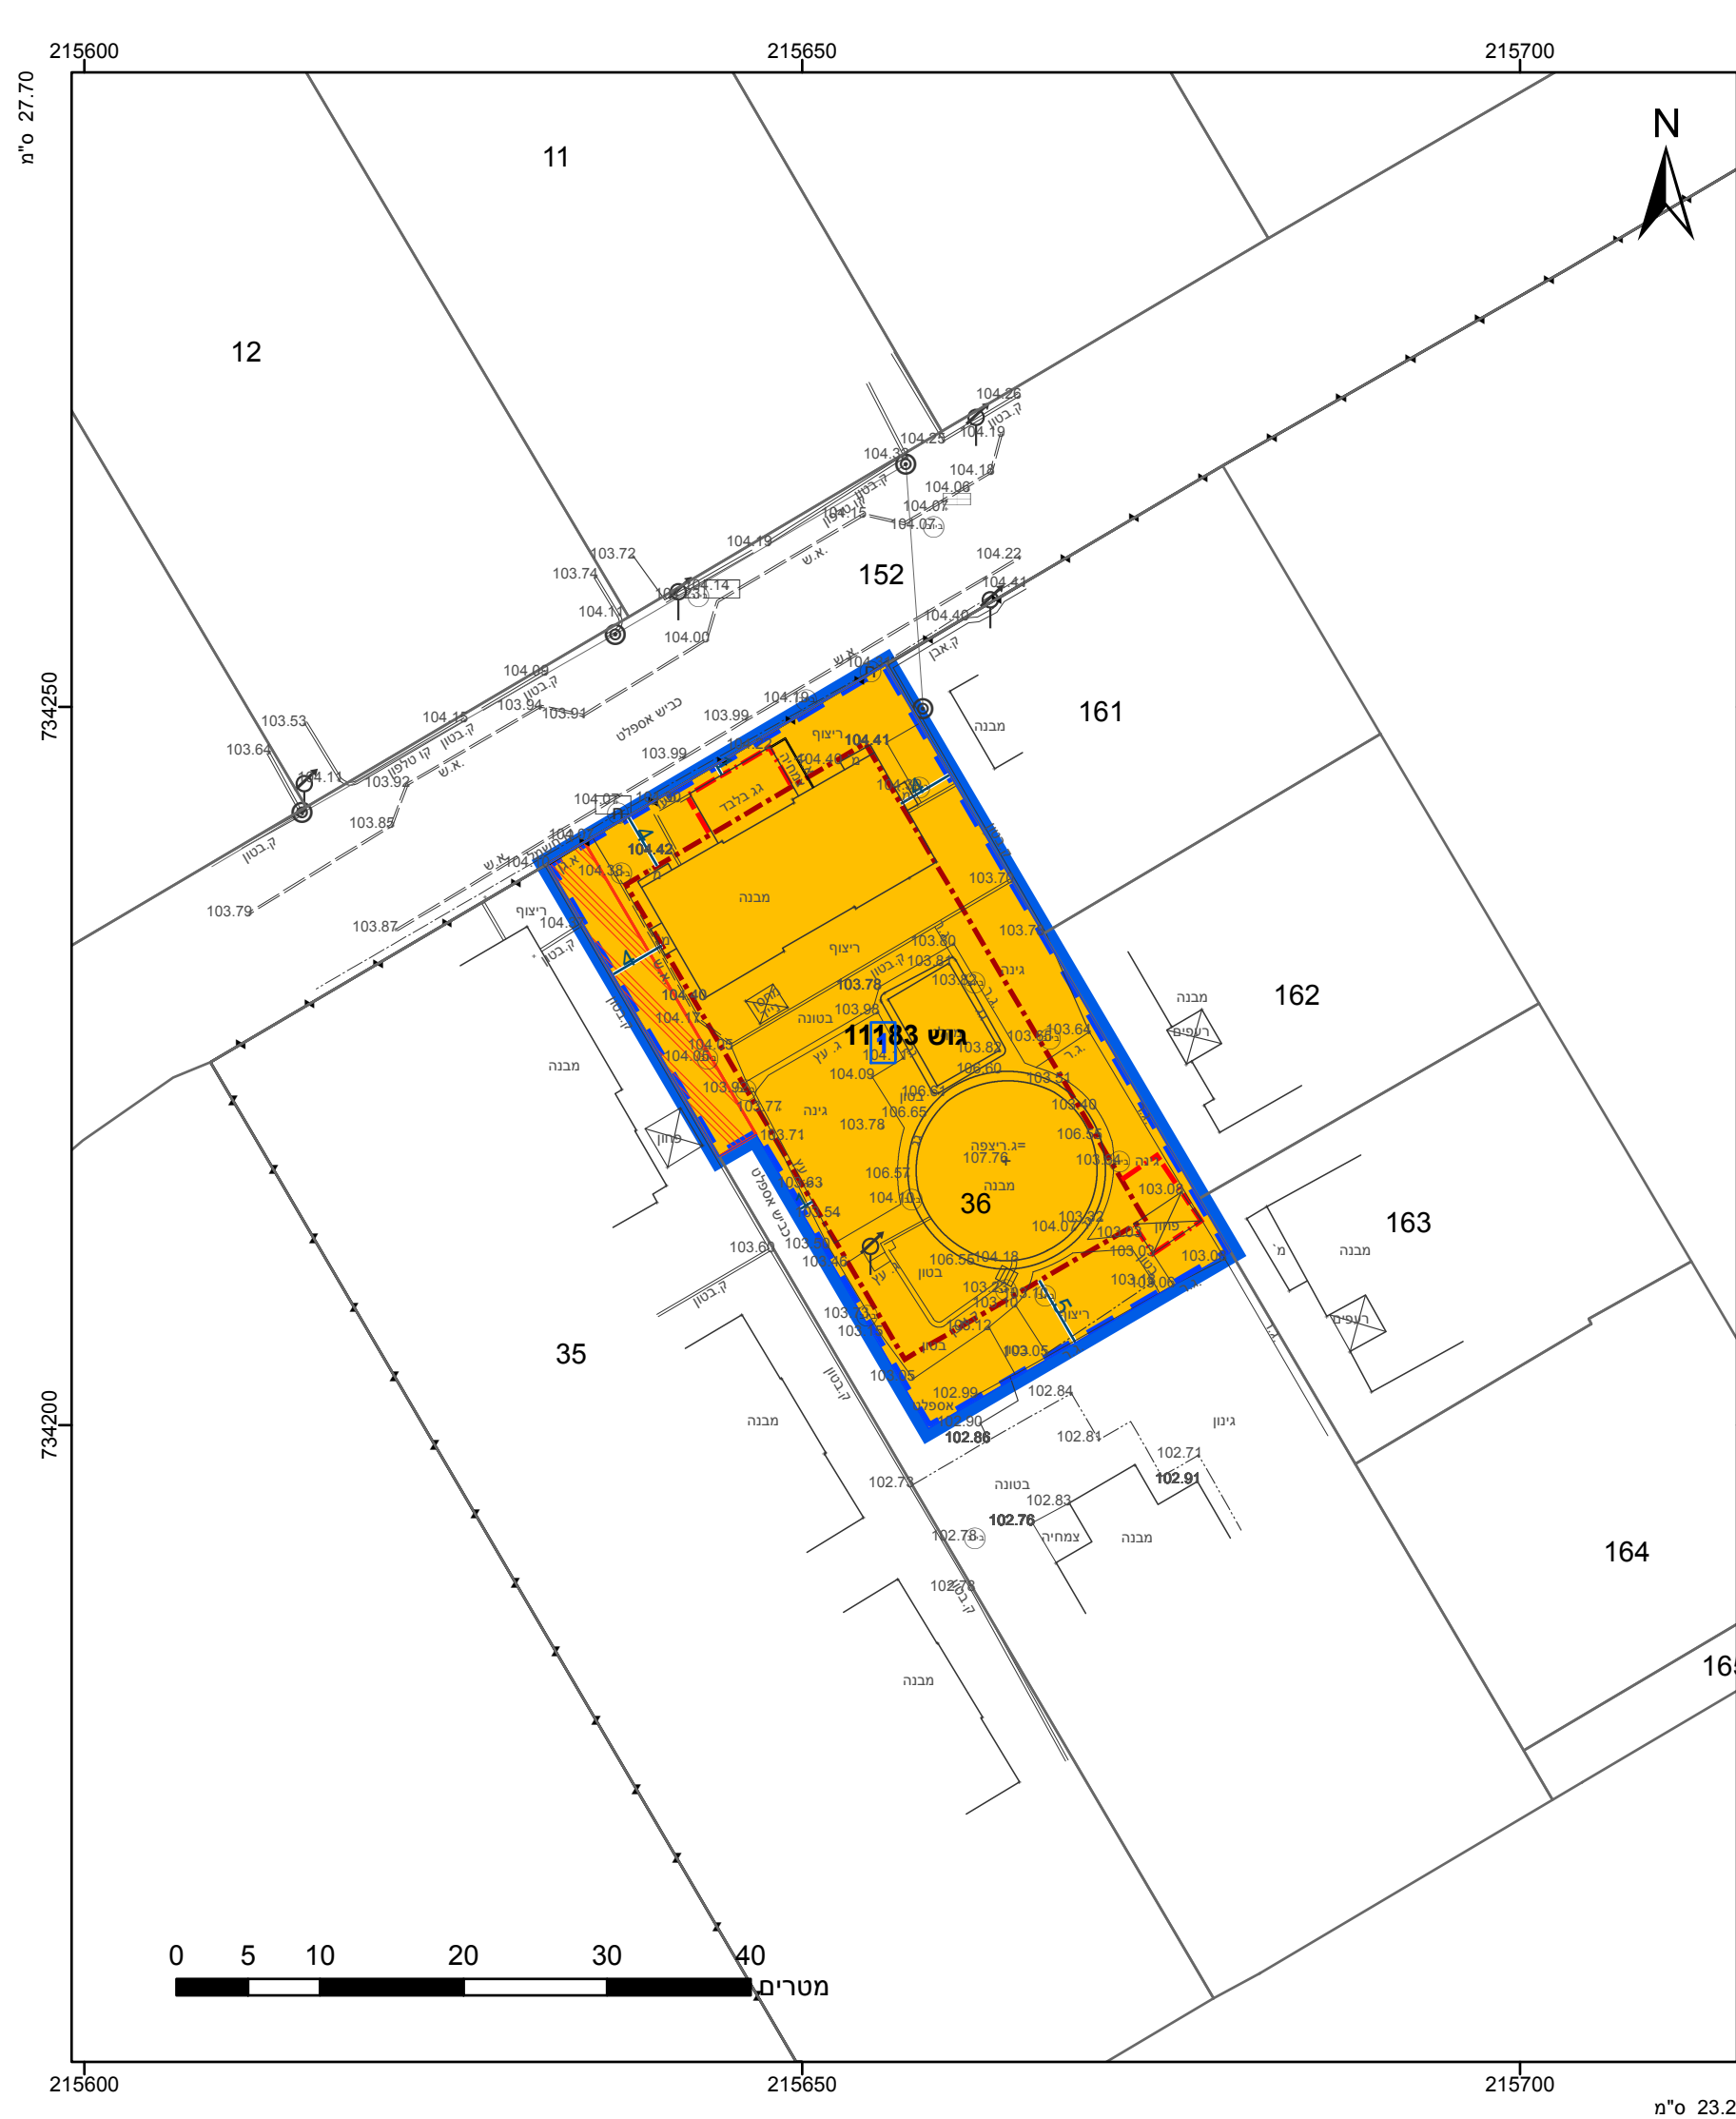

מקרא

גבול התכנית **1234** גוש ומספרו
גוש 1234 ומספרו
גבול חלקה 5 ומספרה

תא שטח ומספרו 1
מספר הדרך 1
קווי בנין 2
רוחב הדרך 3

מגורים ב
זיקת הנאה למעבר ברכב
אתר עתיקות/אתר הסטורי
קו-בנין
קו בנין תחתית/תת קרקעי
מידות

אישורים בתכנית מס' 257-0784868

הריני מצהיר בזאת כי המפה הטופוגרפית/המצבית המהווה רקע לתכנית זו, נערכה על ידי ביום 07-08-2019 והיא הוכנה לפי הוראות נוהל מבא"ת ובהתאם להוראות החוק ולתקנות המודדים שבתוקף. דיוק הקו הכחול והקדסטר: מדידה גרפית

576	כמאל נואטחה
מספר רשיון	שם המודד
תאריך	חתימה

חוק התכנון והבנייה, התשכ"ה - 1965
תכנית מפורטת

מס' 257-0784868

שינוי בקווי בנייה בחלקה 36 בגוש 11183 ברמת ישי

תשריט מצב מוצע גיליון 1 מתוך 1

מחוז	צפון
מרחב תכנון מקומי	מבוא העמקים
רשות מקומית	רמת ישי
ישוב	רמת ישי

תכנית בסמכות מקומית
איחוד וחלוקה ללא איחוד וחלוקה
היתרים או הרשאות תכנית שמכוחה ניתן להוציא היתרים או הרשאות

מונה תדפיס התשריט 4
מועד הפקדה 17/03/2020 16:30
שטח התכנית 1.225 דונם קנה מידה 1:500

שמות*

גוש נוסבאום תאגיד:	מגיש תכנית
מוחמד בסול תאגיד: משרד אדר' בסול מוחמד	עורך ראשי
גוש נוסבאום תאגיד:	יזם

בעלי ענין בקרקע*

גוש נוסבאום תאגיד:	בעלים
ענת נוסבאום תאגיד:	בעלים

טבלת גושים וחלקות*

מספר גוש	חלק/כל הגוש	מספרי חלקות בשלמותן	מספרי חלקות בחלקיותן
11183	חלק		36

* הרשימה המלאה מפורטת בהוראות התכנית / בהודעה שפורסמה בעיתונות וברשומות

תרשים התמצאות - קנ"מ 1:2500

שנת צילום אוויר: 2017-2018

מספר תכנית: 257-0784868, מספר גירסת תשריט: 4