

חוק התכנון והבנייה, התשכ"ה - 1965

תכנית מתאר מקומית

תכנית מתאר מקומית

252-0746339 'on

סדרת דרך פנימית מס' 162 - ג'דידה מכר


גיליון | תשריט מצב מוצע

גלאון 1 מtower 1		תשריט מצב מוצע
צפון	מחוז	
הגליל המרכזית	מרחוב תכנון מקומי	
ג'דיידה-מכר	רשות מקומית	
ג'דיידה-מכר	ישוב	
מחוזית	תכנית בסמכות	
לא איחוד וחלוקת	איחוד וחלוקת	
תכנית שמכה ניתן להוציא היתרדים או הרשות היתרים או הרשות		
2	מונח תדפס התשריט	
18:24	28/11/2019	מועד הפקה


אישור בתכנית מס' 252-0746339

חוק התכנון והבנייה, התשכ"ה - 1966
משרד האוצר - מחו"ז צפון
הוועדה המחוותת החלטתה ביום :
25/11/2019
להפקיד את התוכנית
11/12/2019

תרשים התחמזהות - קנ"מ 1:6000

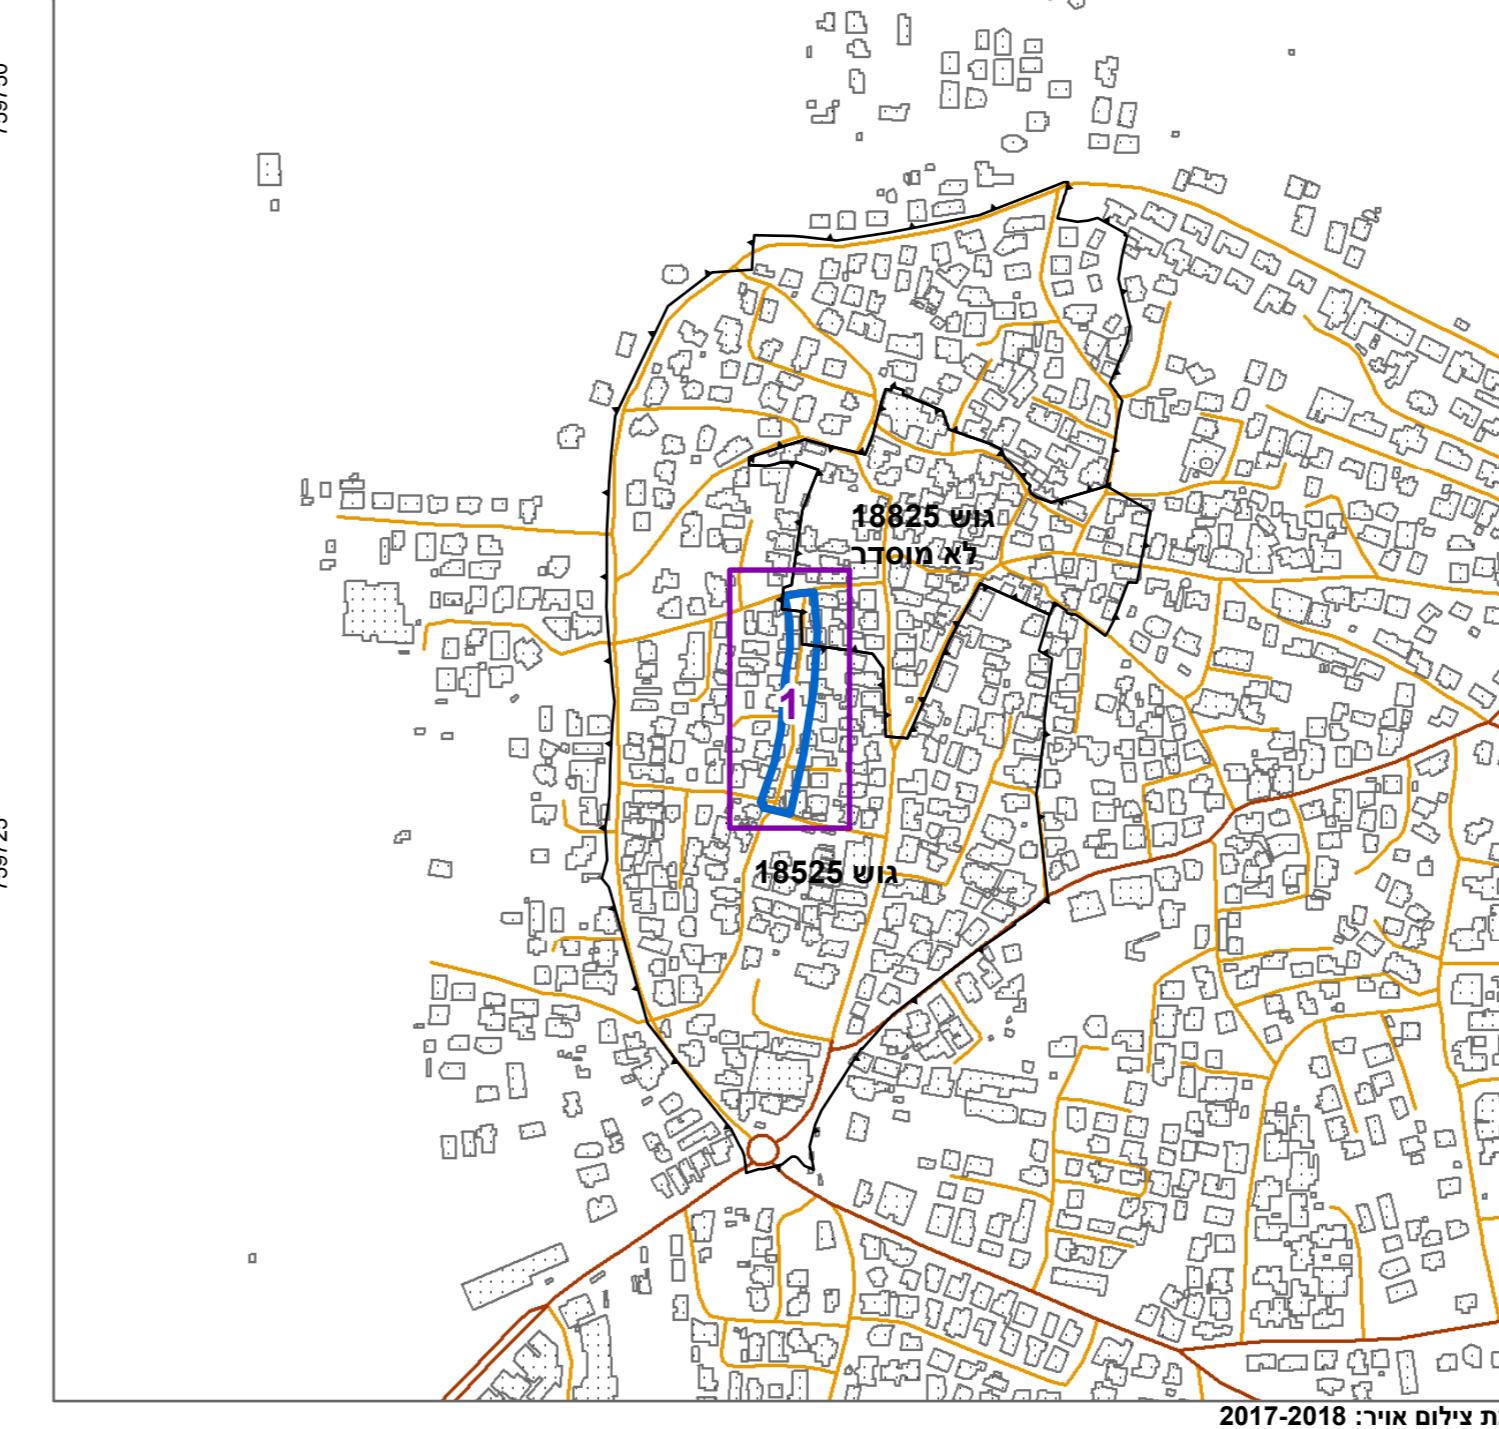

תרשים סביבה - קנ"א 1:1500

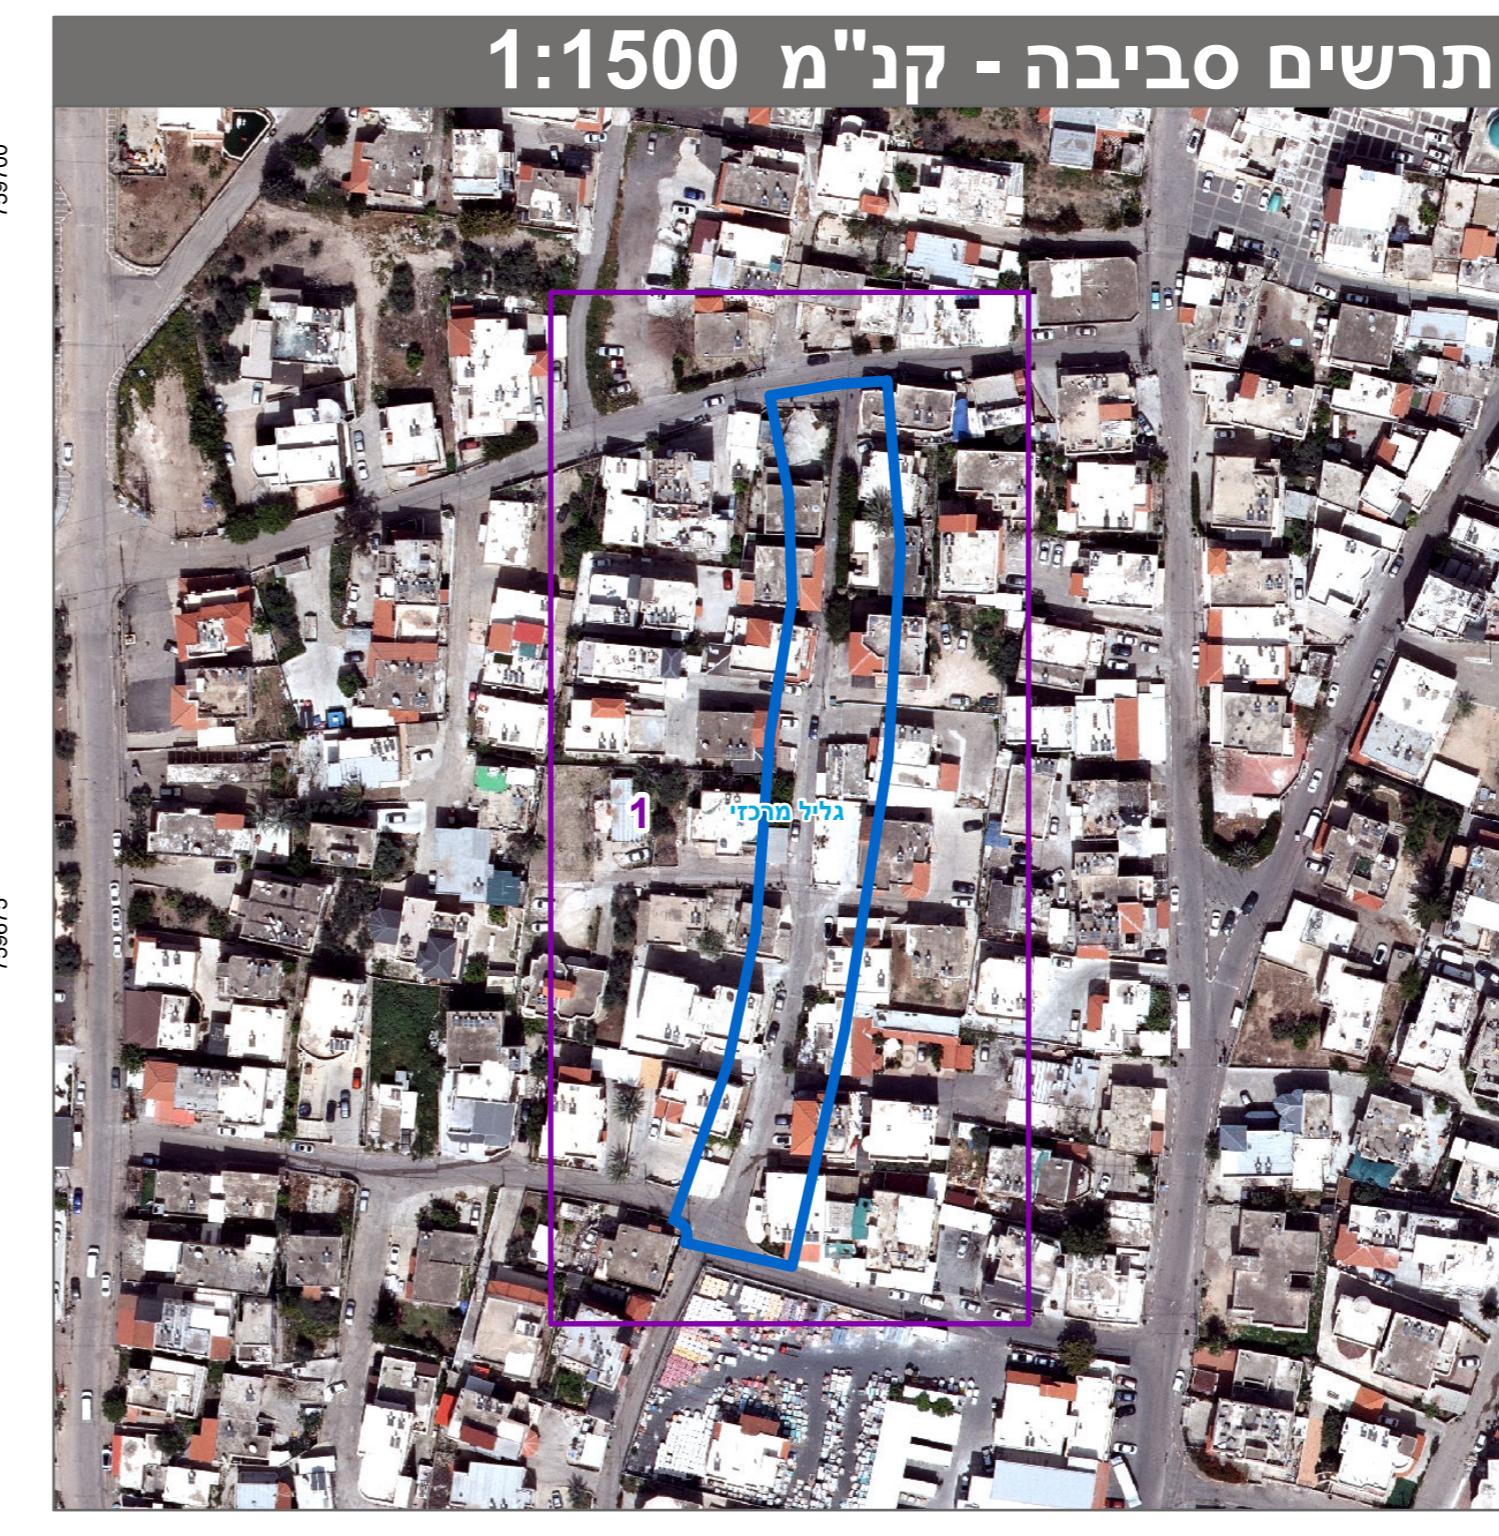

טבלת גושים וחלוקת*			
מספר גוש	כל הגוש	חלוקת	מספר חלוקות בשלהмотן
	חלק/	חלק	מספר חלוקות בחלקיותן
1882	חלק	חלק	,116 ,114 ,50 ,47 ,44-45 ,41-42 ,135 ,128 ,126 ,124 ,122 ,120 ,118 ,158 ,154
1852			156 ,112

הרישימה המלאה מפורטת בהוראות התכנית / בהודעה שפורסמה בעיתונות וברשומות
הריני מצהיר בזאת כי המפה הטופוגרפית/המצביה המהוות רקע לתכנית
על ידי ביום 10-04-2019 והיא הוכנה לפי הוראות נהל מבא"ת ובהתאם ל-
אלתកנות המודדים שבתוקף. דיקוק הקו הכחול והקדסטר: קו כחול (בלבד) .

ספ' 1293 מילן ימינו שטח מודד מס' רישוי מס' סדרה