





תרשים סביבה קנ"מ 1:1250

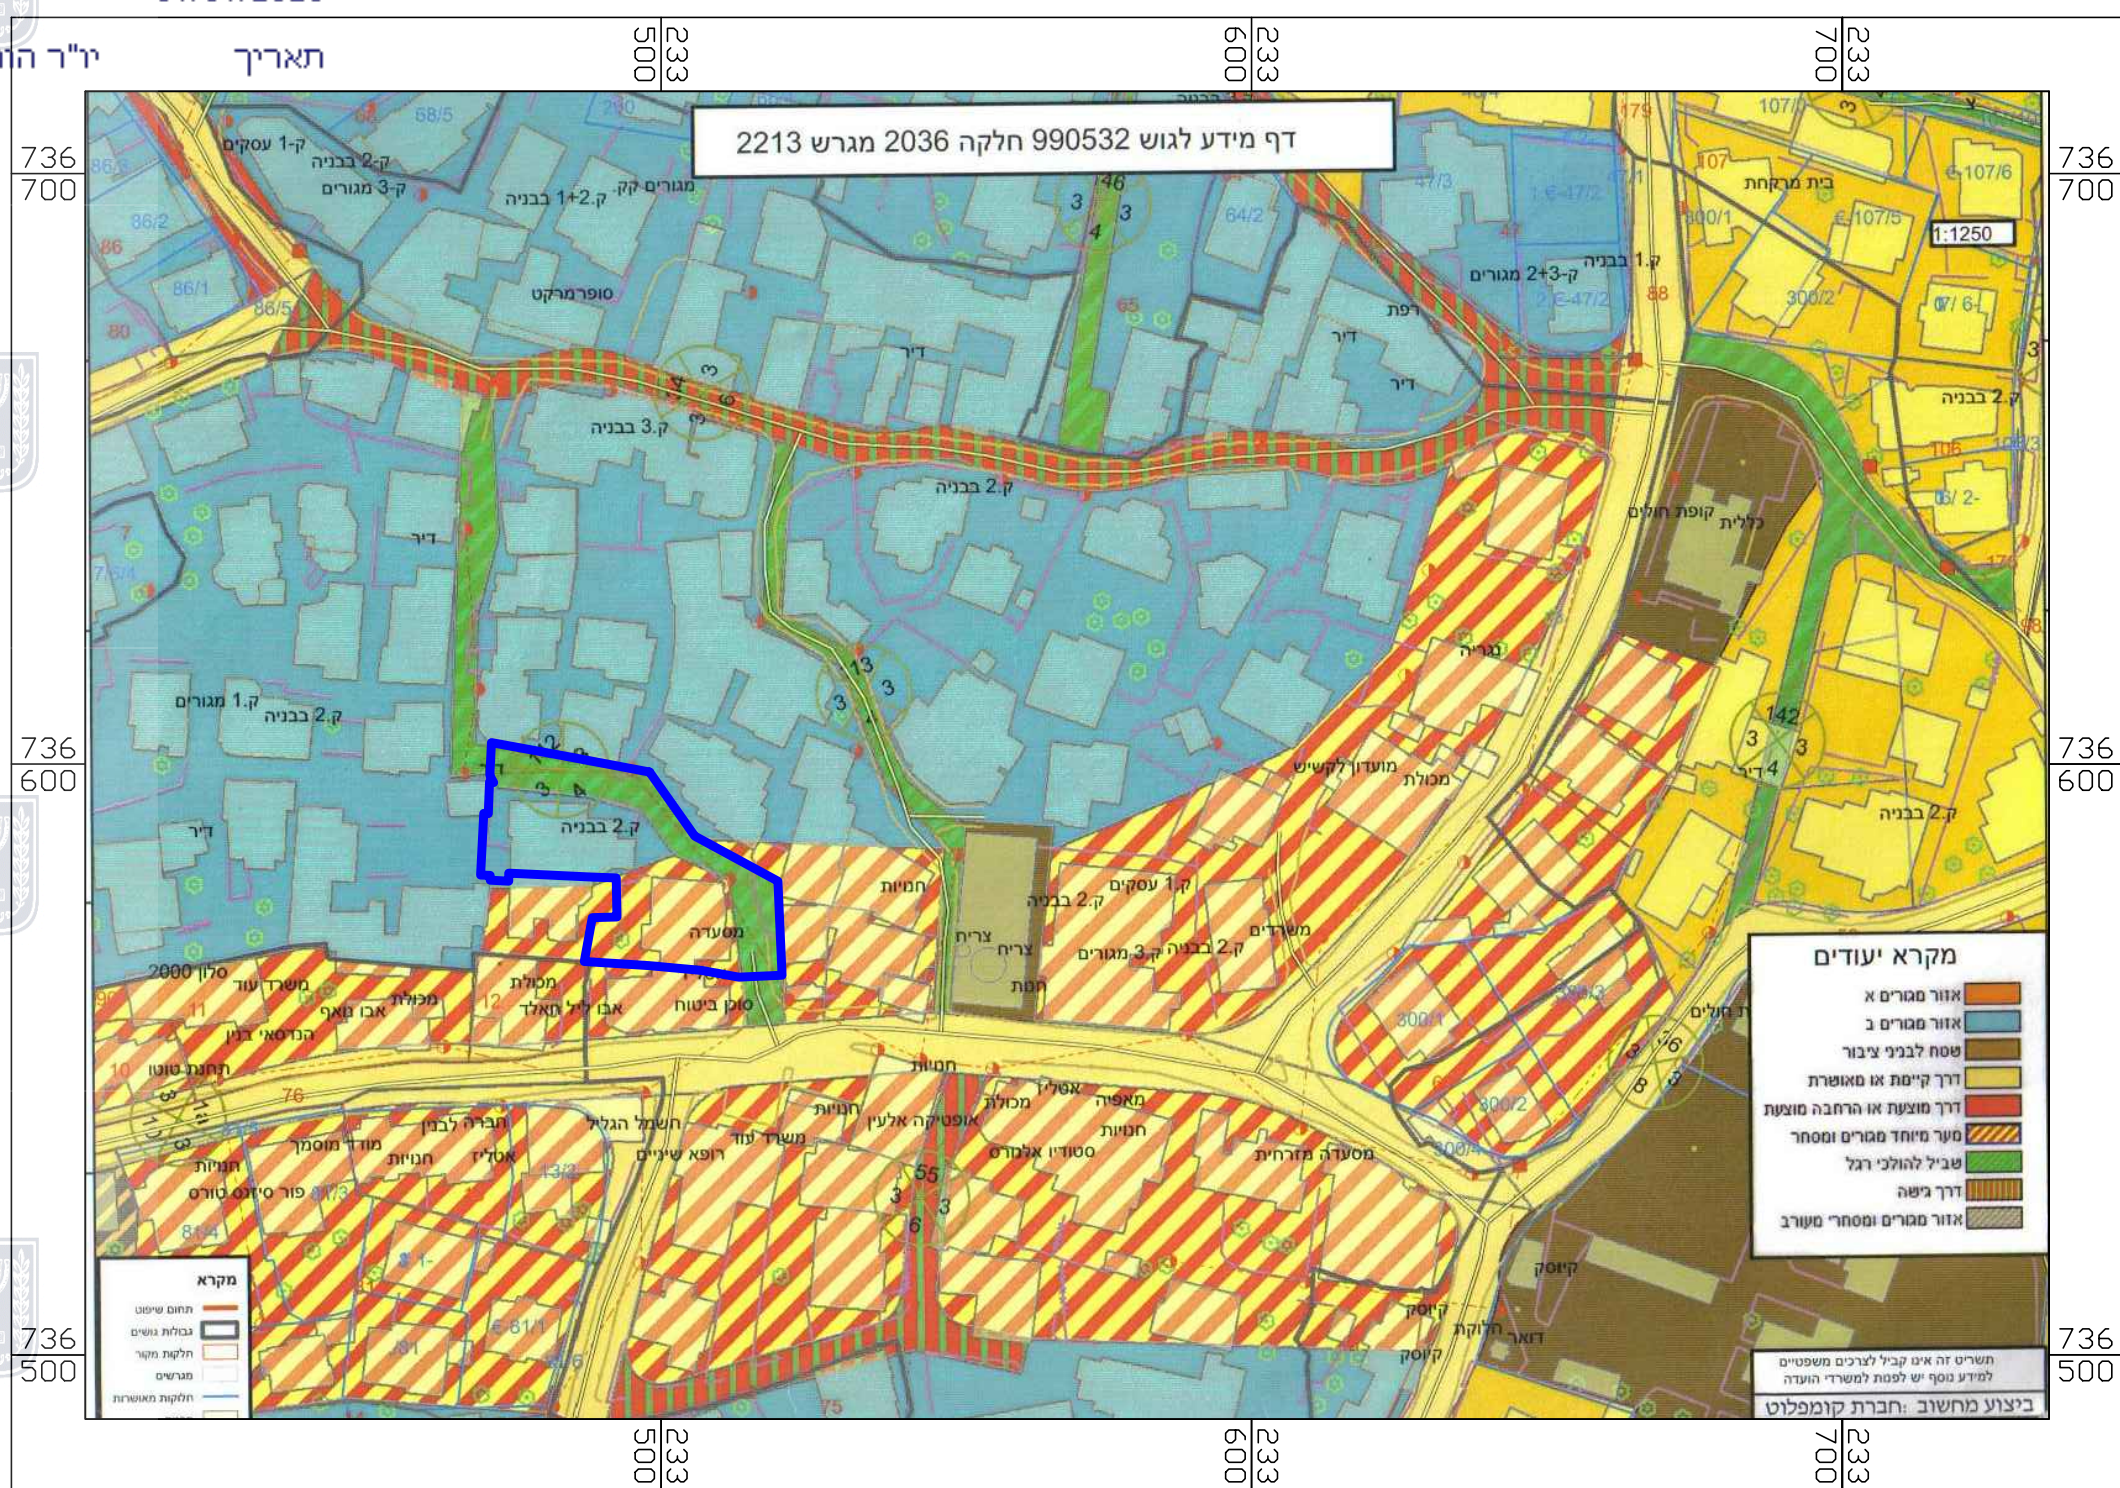


תרשים התמצאות קנ"מ 1:20000

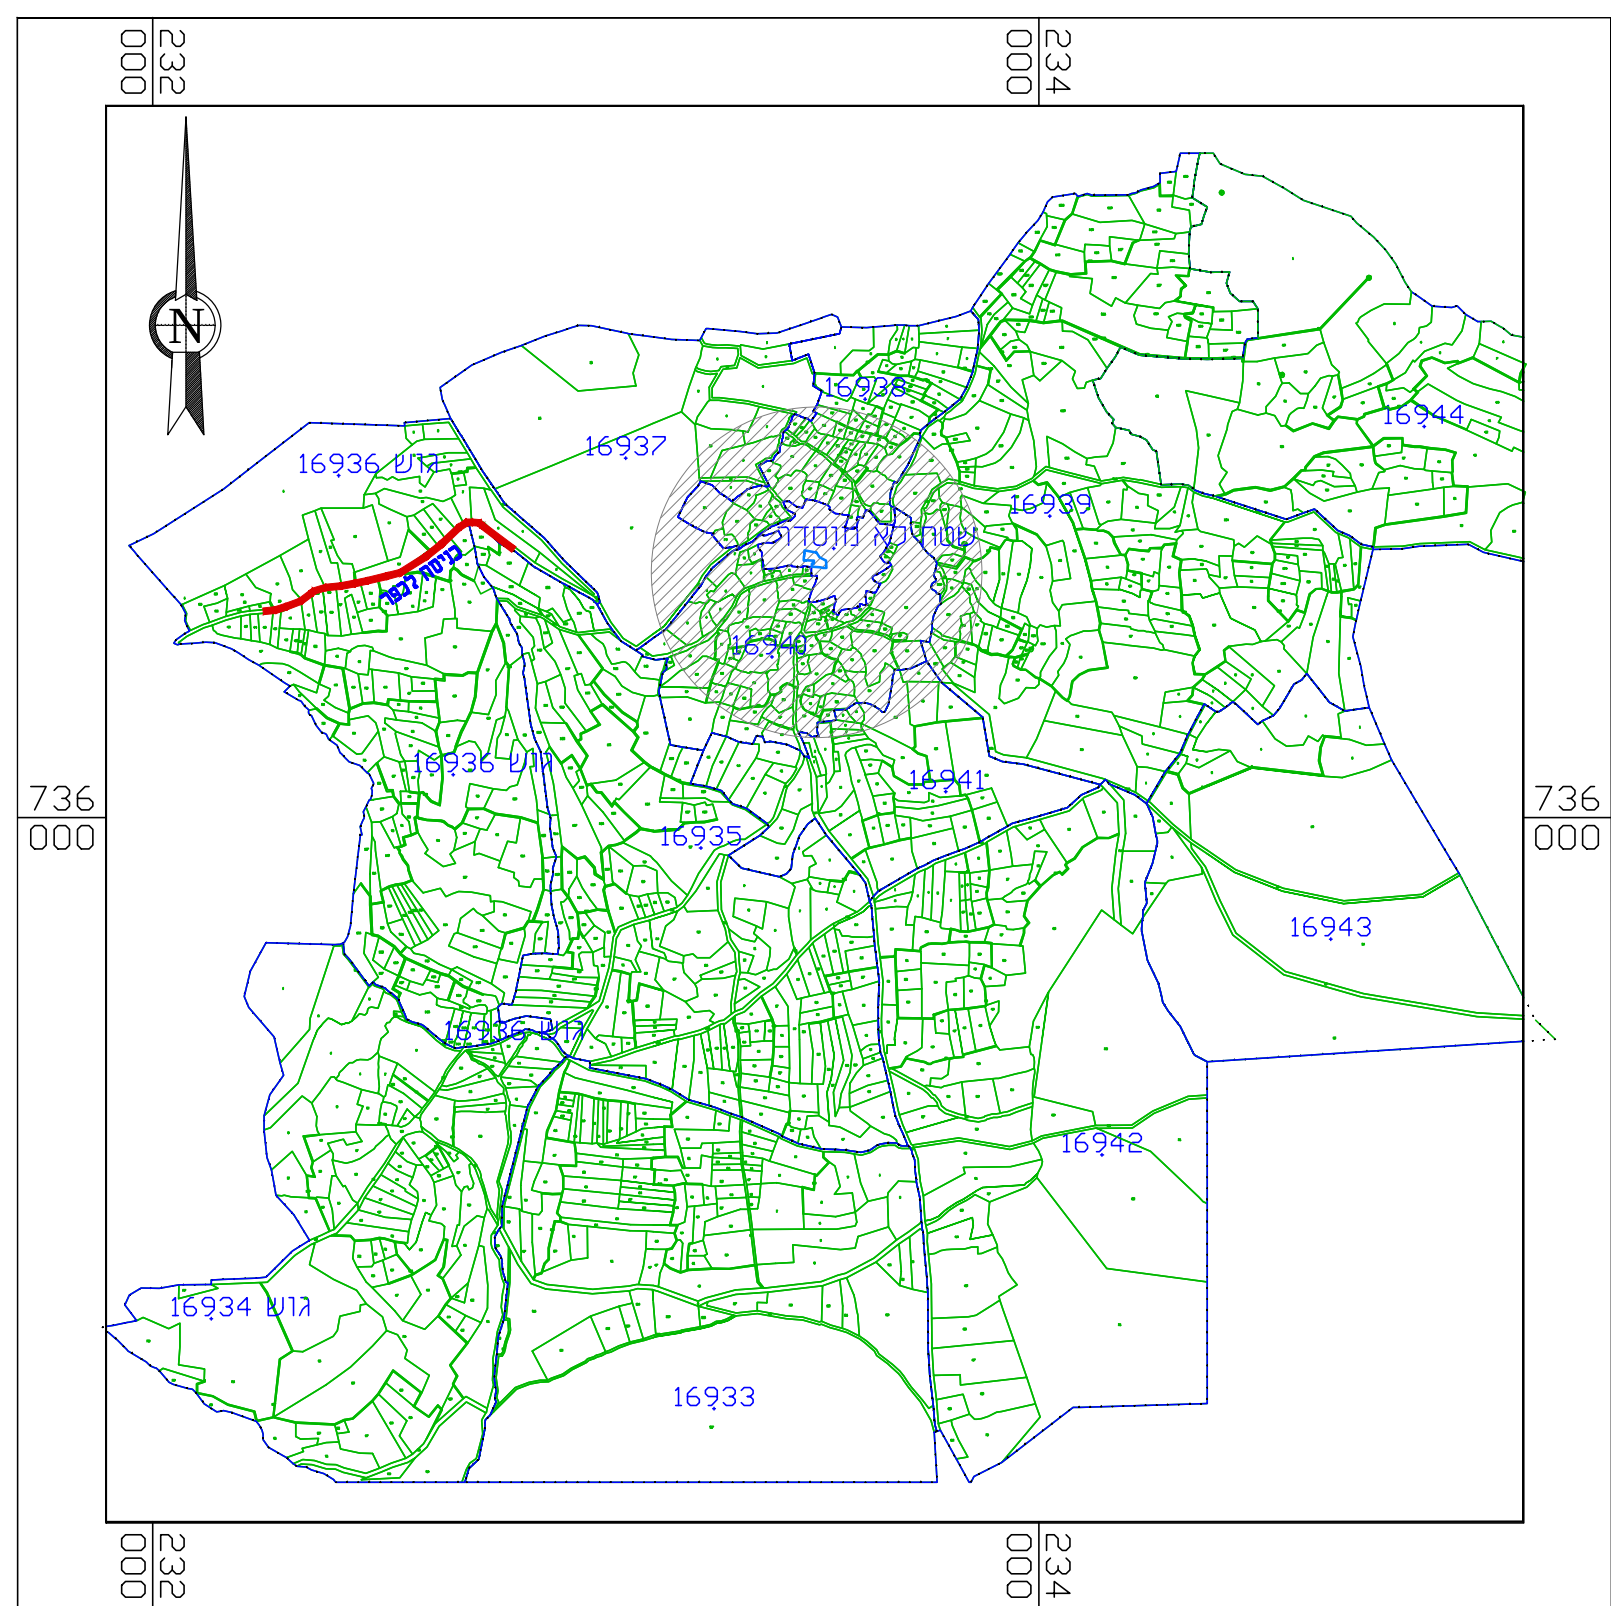

תשריט מצב מאושר קנ"מ 1:500

מקרא מצב מאושר

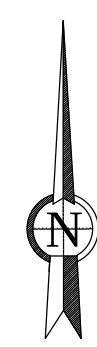

גבול תכנית

17524

מספר גוש



גבול גוש

6


מספר חלקה



גבול חלקה



דרך מאושרת

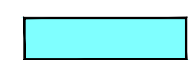


מגורים ב'



דרך להולכי רגל



מגורים מיוחד ומסחר

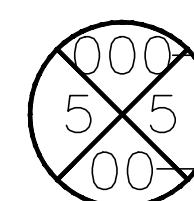

מספר הדרך

קווי בנין

רוחב הדרך

שמות וחתימות:

חתימה:

פזירי חביאללה

עורך
התוכנית

תאריך: משרד אדריכלות ובינוי ערים
רצוי עצמון 16160 נצרת עילית ת.ד. 1590