
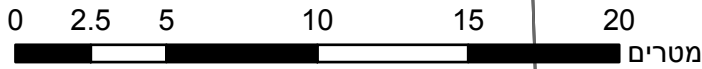


27.70° ש"מ

736600

736575

736550

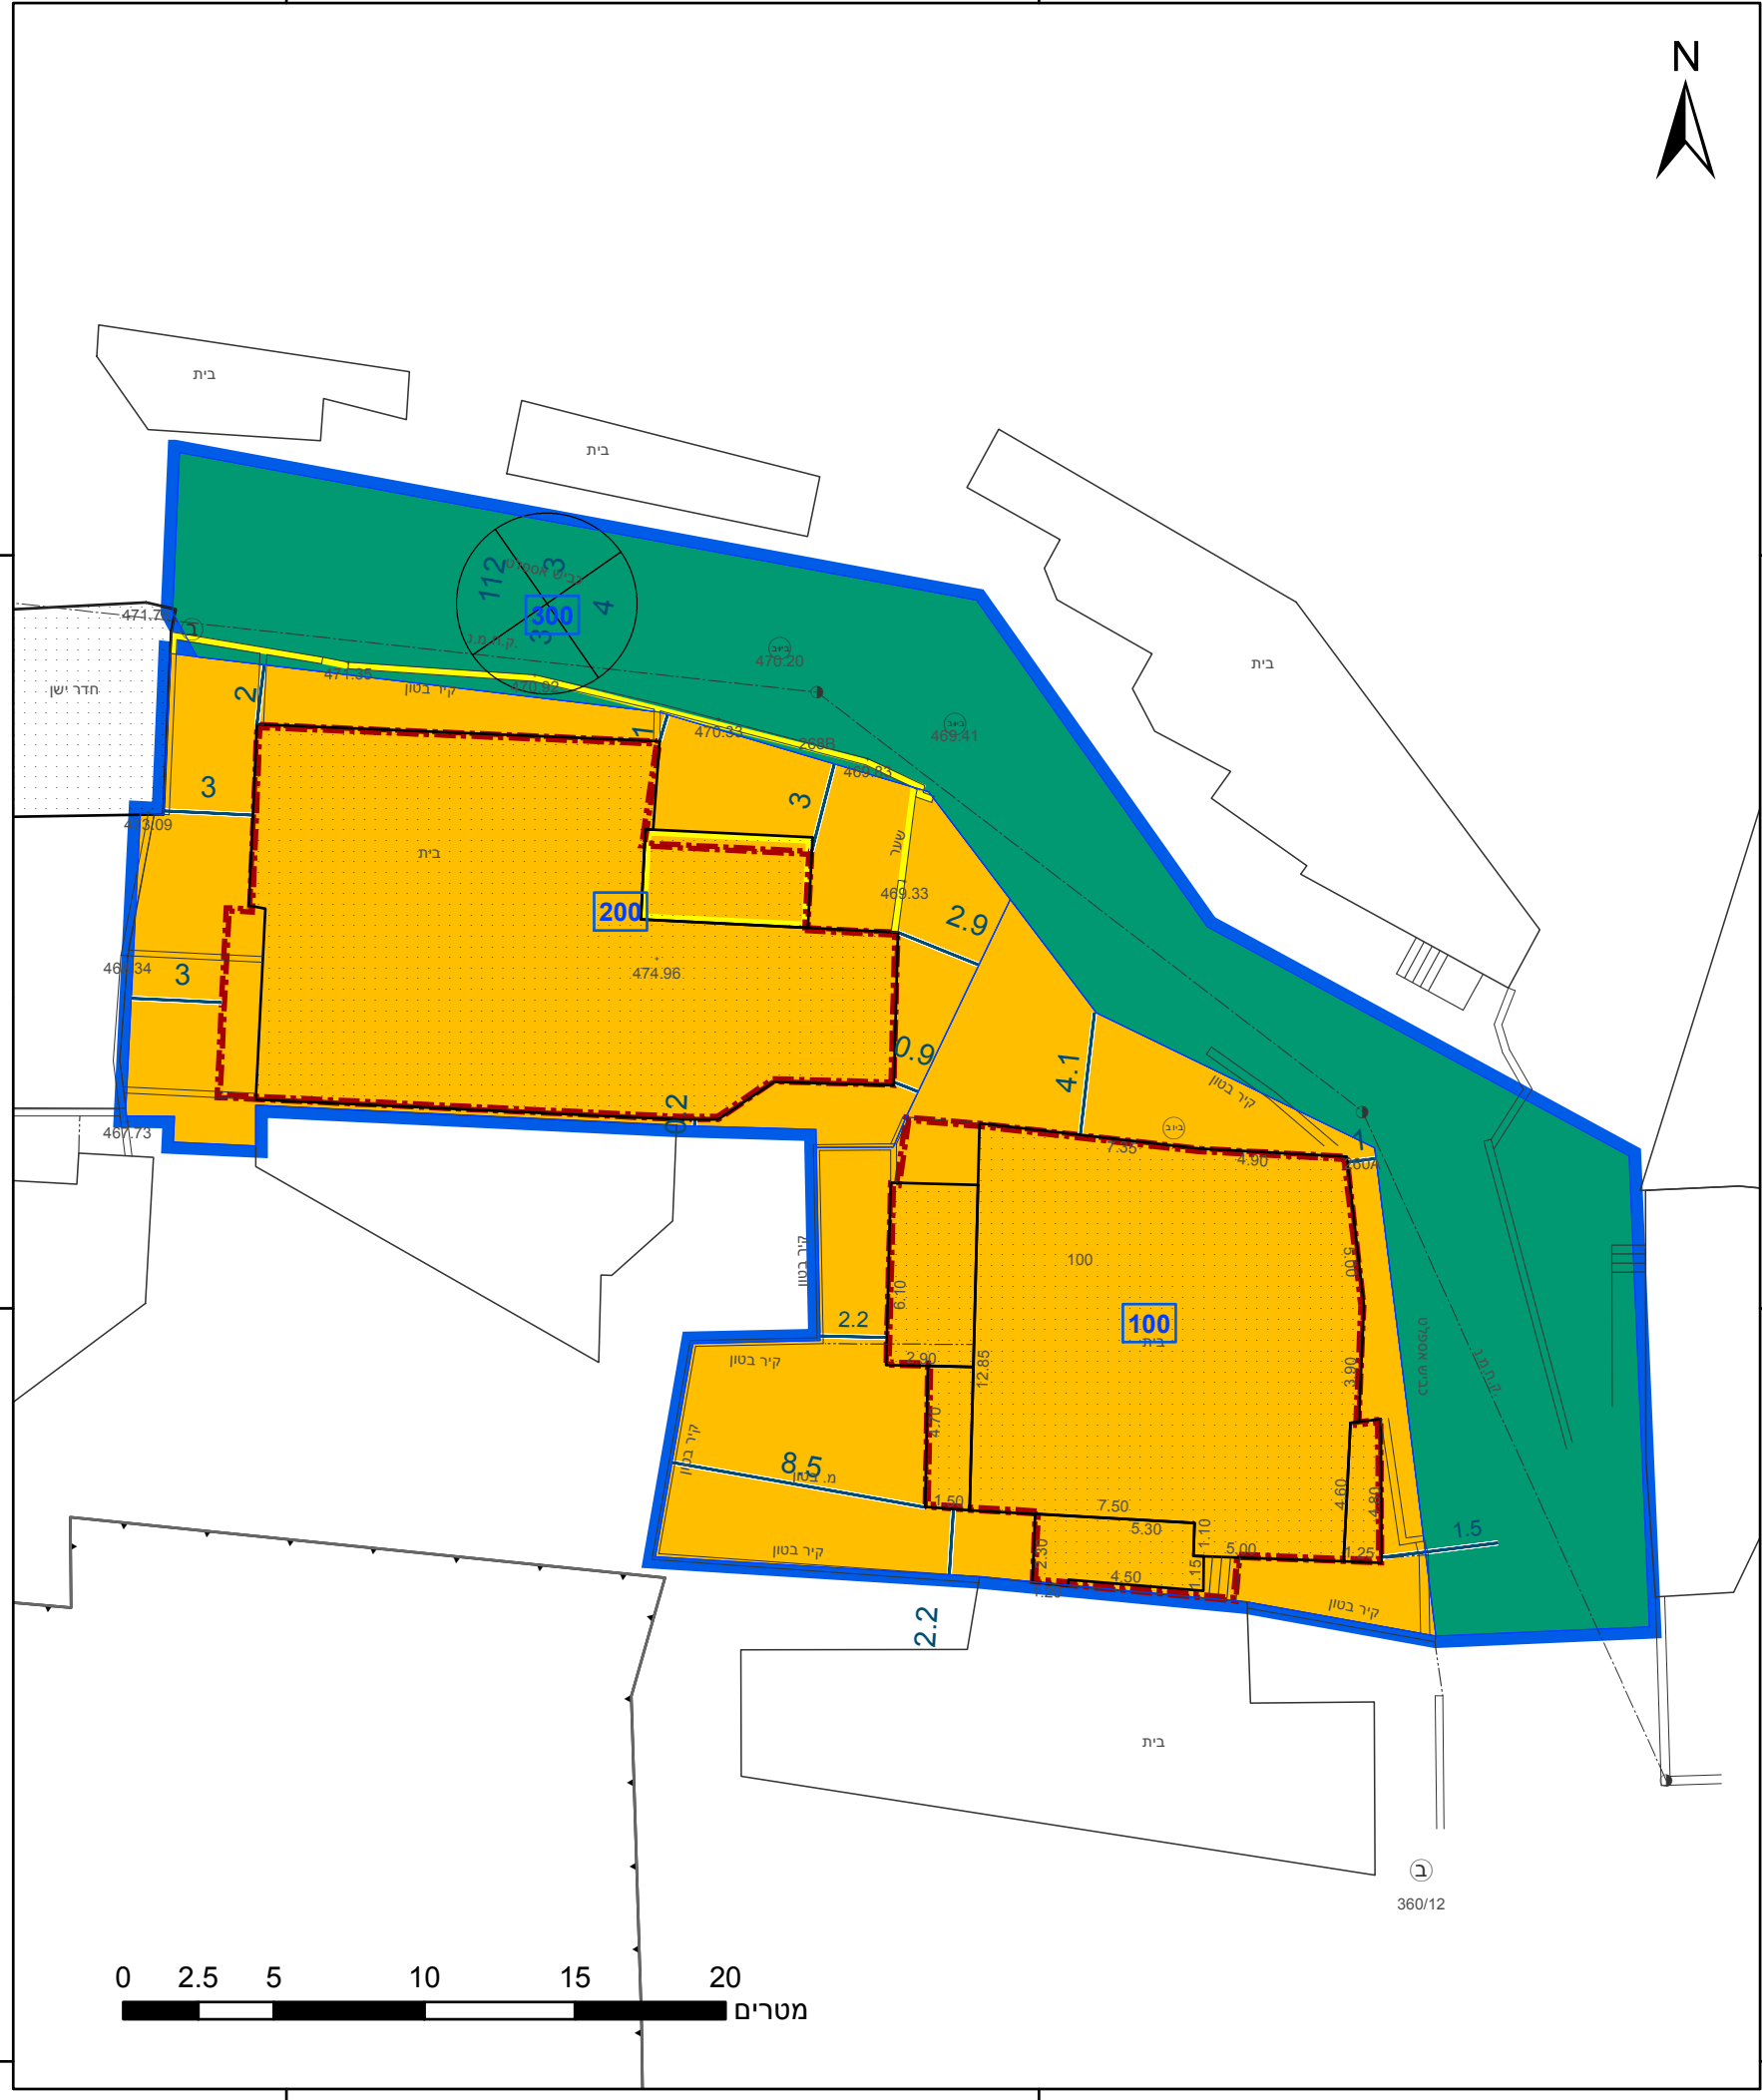

23.2° ש"מ

736600

736575

736550

מקרא

גבול התכנית

גוש 1234

גוש ומספר

גבול חלקה

גבול ומספר

תא שטח ומספרו

מספר הדרך

קווי בנין

רחב הדרך

מגורים ב

שביל

מבנה להריסה

מידות

להריסה

קו-בנין

257-0414250 אישורים בתכנית מס'

הריני מצהיר בזאת כי המפה הטופוגרפית/המצבית המהווה רקע לתכנית זו, נערכה על ידי ביום 08.09.2018 והיא הוכנה לפי הוראות נוהל מבא"ת ובהתאם להוראות החוק ולתקנות המודדים שבתוקף. דיוק הקו הכחול והקדסטר: מדידה אנליטית מלאה ברמת תצ"ר

1213

מספר רשיון

אוסאמה אבו ליל

שם המודד

תאריך

חתימה

חוק התכנון והבנייה, התשכ"ה - 1965

תכנית מפורטת

מס' 257-0414250

חלוקת יעודים, שטח בנוי הכפר - עין מאהל

תשריט מצב מוצע

גיליון 1

מתוך 1

מחוז

צפון

מרחב תכנון מקומי

מבוא העמקים

רשות מקומית

עין מאהל

ישוב

עין מאהל

תכנית בסמכות

מחוזית

איחוד וחלוקה

ללא איחוד וחלוקה

היתרים או הרשאות

תכנית שמכוחה ניתן להוציא היתרים או הרשאות

מונה תדפיס התשריט

8

מועד הפקה

12/07/2020

13:12

שטח התכנית

1.139 דונם

קנה מידה

1:250

שמות*

מגיש תכנית

נסים אבוליל

מגיש תכנית

סלים חביבאללה

עורך ראשי

פח"ר חביבאללה

יזם

נסים אבוליל

יזם

סלים חביבאללה

בעלי עניין בקרקע*

בעלים

מוחמד אבוליל

בעלים

סלים חביבאללה

טבלת גושים וחלקות*			
מספר גוש	חלק/כל הגוש	מספרי חלקות בשלמותן	מספרי חלקות בחלקיותן
990532	חלק		1

הרשימה המלאה מפורטת בהוראות התכנית / בהודעה שפורסמה בעיתונות וברשומות

תרשים התמצאות - קנ"מ 1:1250

שנת צילום אוויר: 2017-2018

מספר תכנית: 257-0414250, מספר גירסת תשריט: 8