

מו' 219-0574871

שינוי בקווים בניין מגרש 113- קדמת צבי

תשritis מזב מוצע גלילון 1 מטר 1

מחוז צפון גולן גולן

ישוב קדמת צבי

תקנית בסמכות מקומית

איחוד וחלוקת ללא איחוד וחלוקת

היתרים או הרשות תכנית שמקורה ניתן להוציא הניתנים או הרשות

15 14:15 09/09/2020

מועד הפקה 1:250 0.552 קנה מידה

שטח התכנית

מגיש תכנית יהודית לוי

עורך ראשי בראה רובי

טכני יהודית לוי

שם:


מקרה	גובל התכנית גובל גוש
1	תא שטח ומופרתו
2	מספר הרוחן
3	קווי בניין
4	גובל תקרה
5	מספרה וחדרה
6	מגורים
7	מידות
8	קו-בניין

**219-0574871 אישורים בתכנית מו'**

הרישמה המלאה מפורטת בהוראות התכנית / בהודעה שפורסמה בעיתונות וברשותו

**תרשים התמצאות - ק נ' מ 1:1250**

הרי מציין בזאת כי המפה הטופוגרפית/המצבת המהווה רקע לתכנית זו, נרכחה על ידי ביום 20/07/17 והוא הוכחה לפני הוראות נהלה מנא"ת ובה牠ם להוראות החוק ולתקנות המודדים שבתקוף. דיקן הוקן והכוון ווקדסטה. קו כחול (בלבד) בrama אניותית 957 אמן האני פרחתת שם המודד מספר רשיון תאריך תחילת תאריך

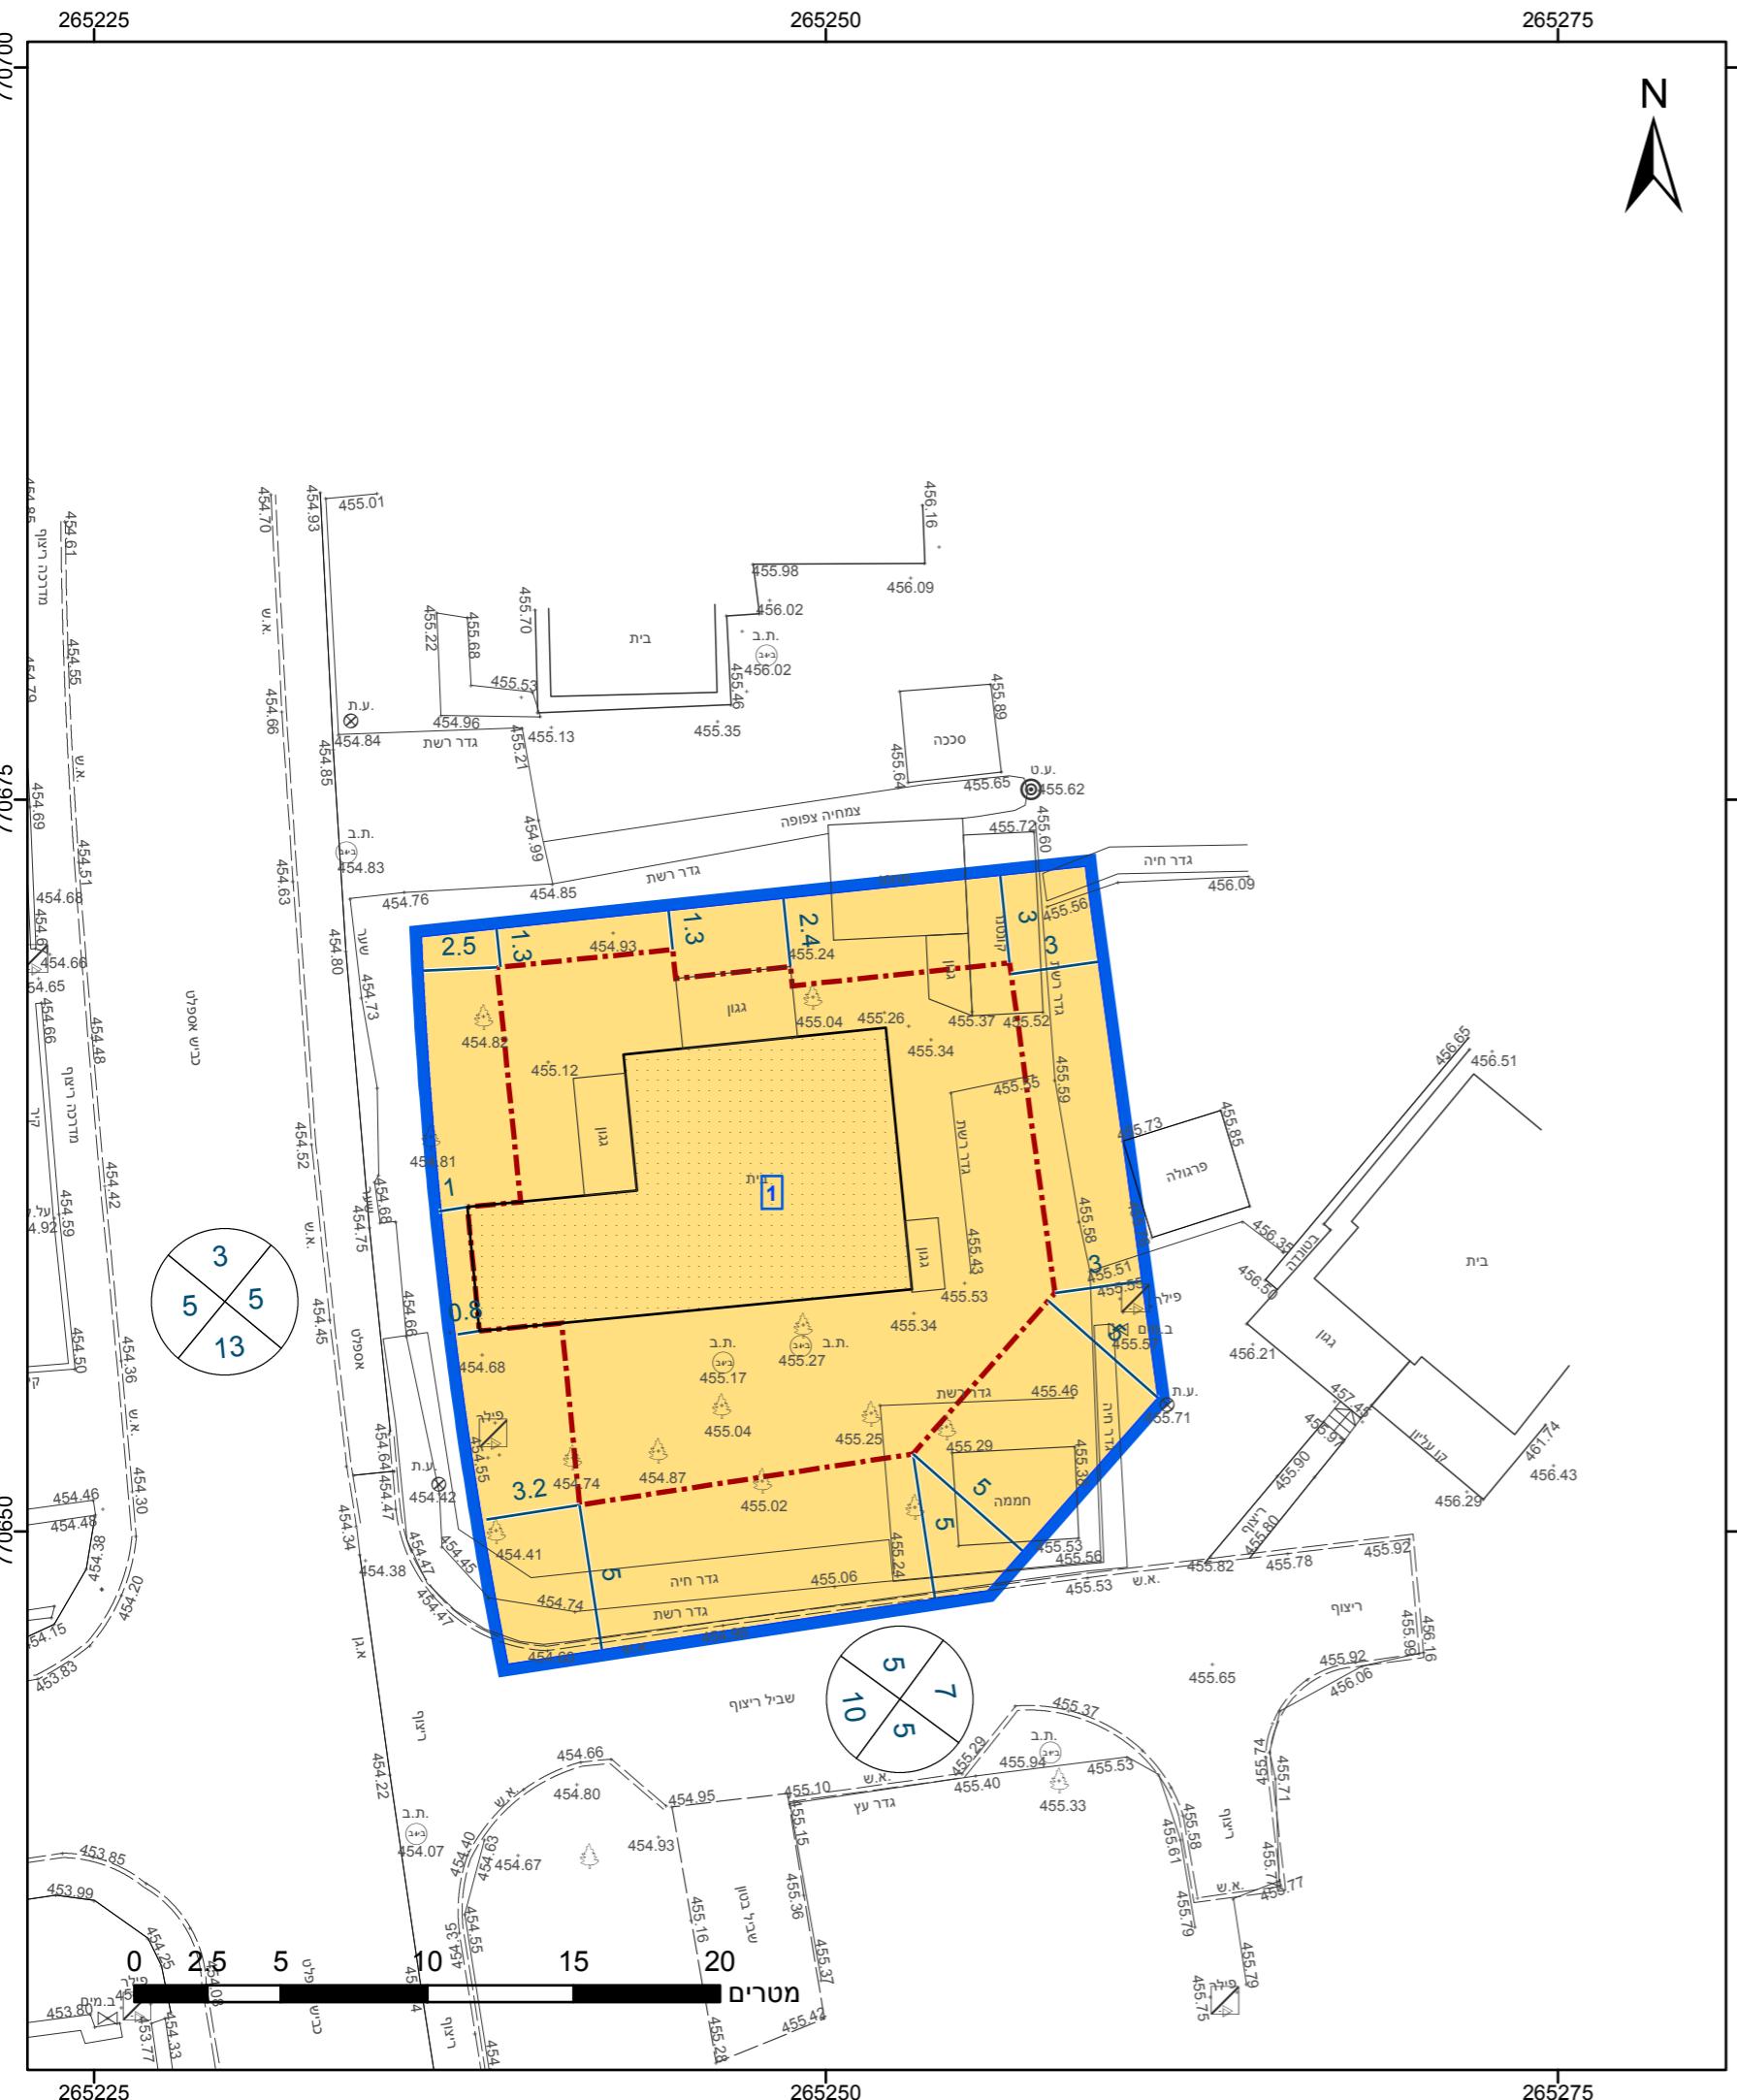

מספר גוש	מחלקה	מספר חלוקות	כל הגוש	במחלקות
201000	חיל	40		

