


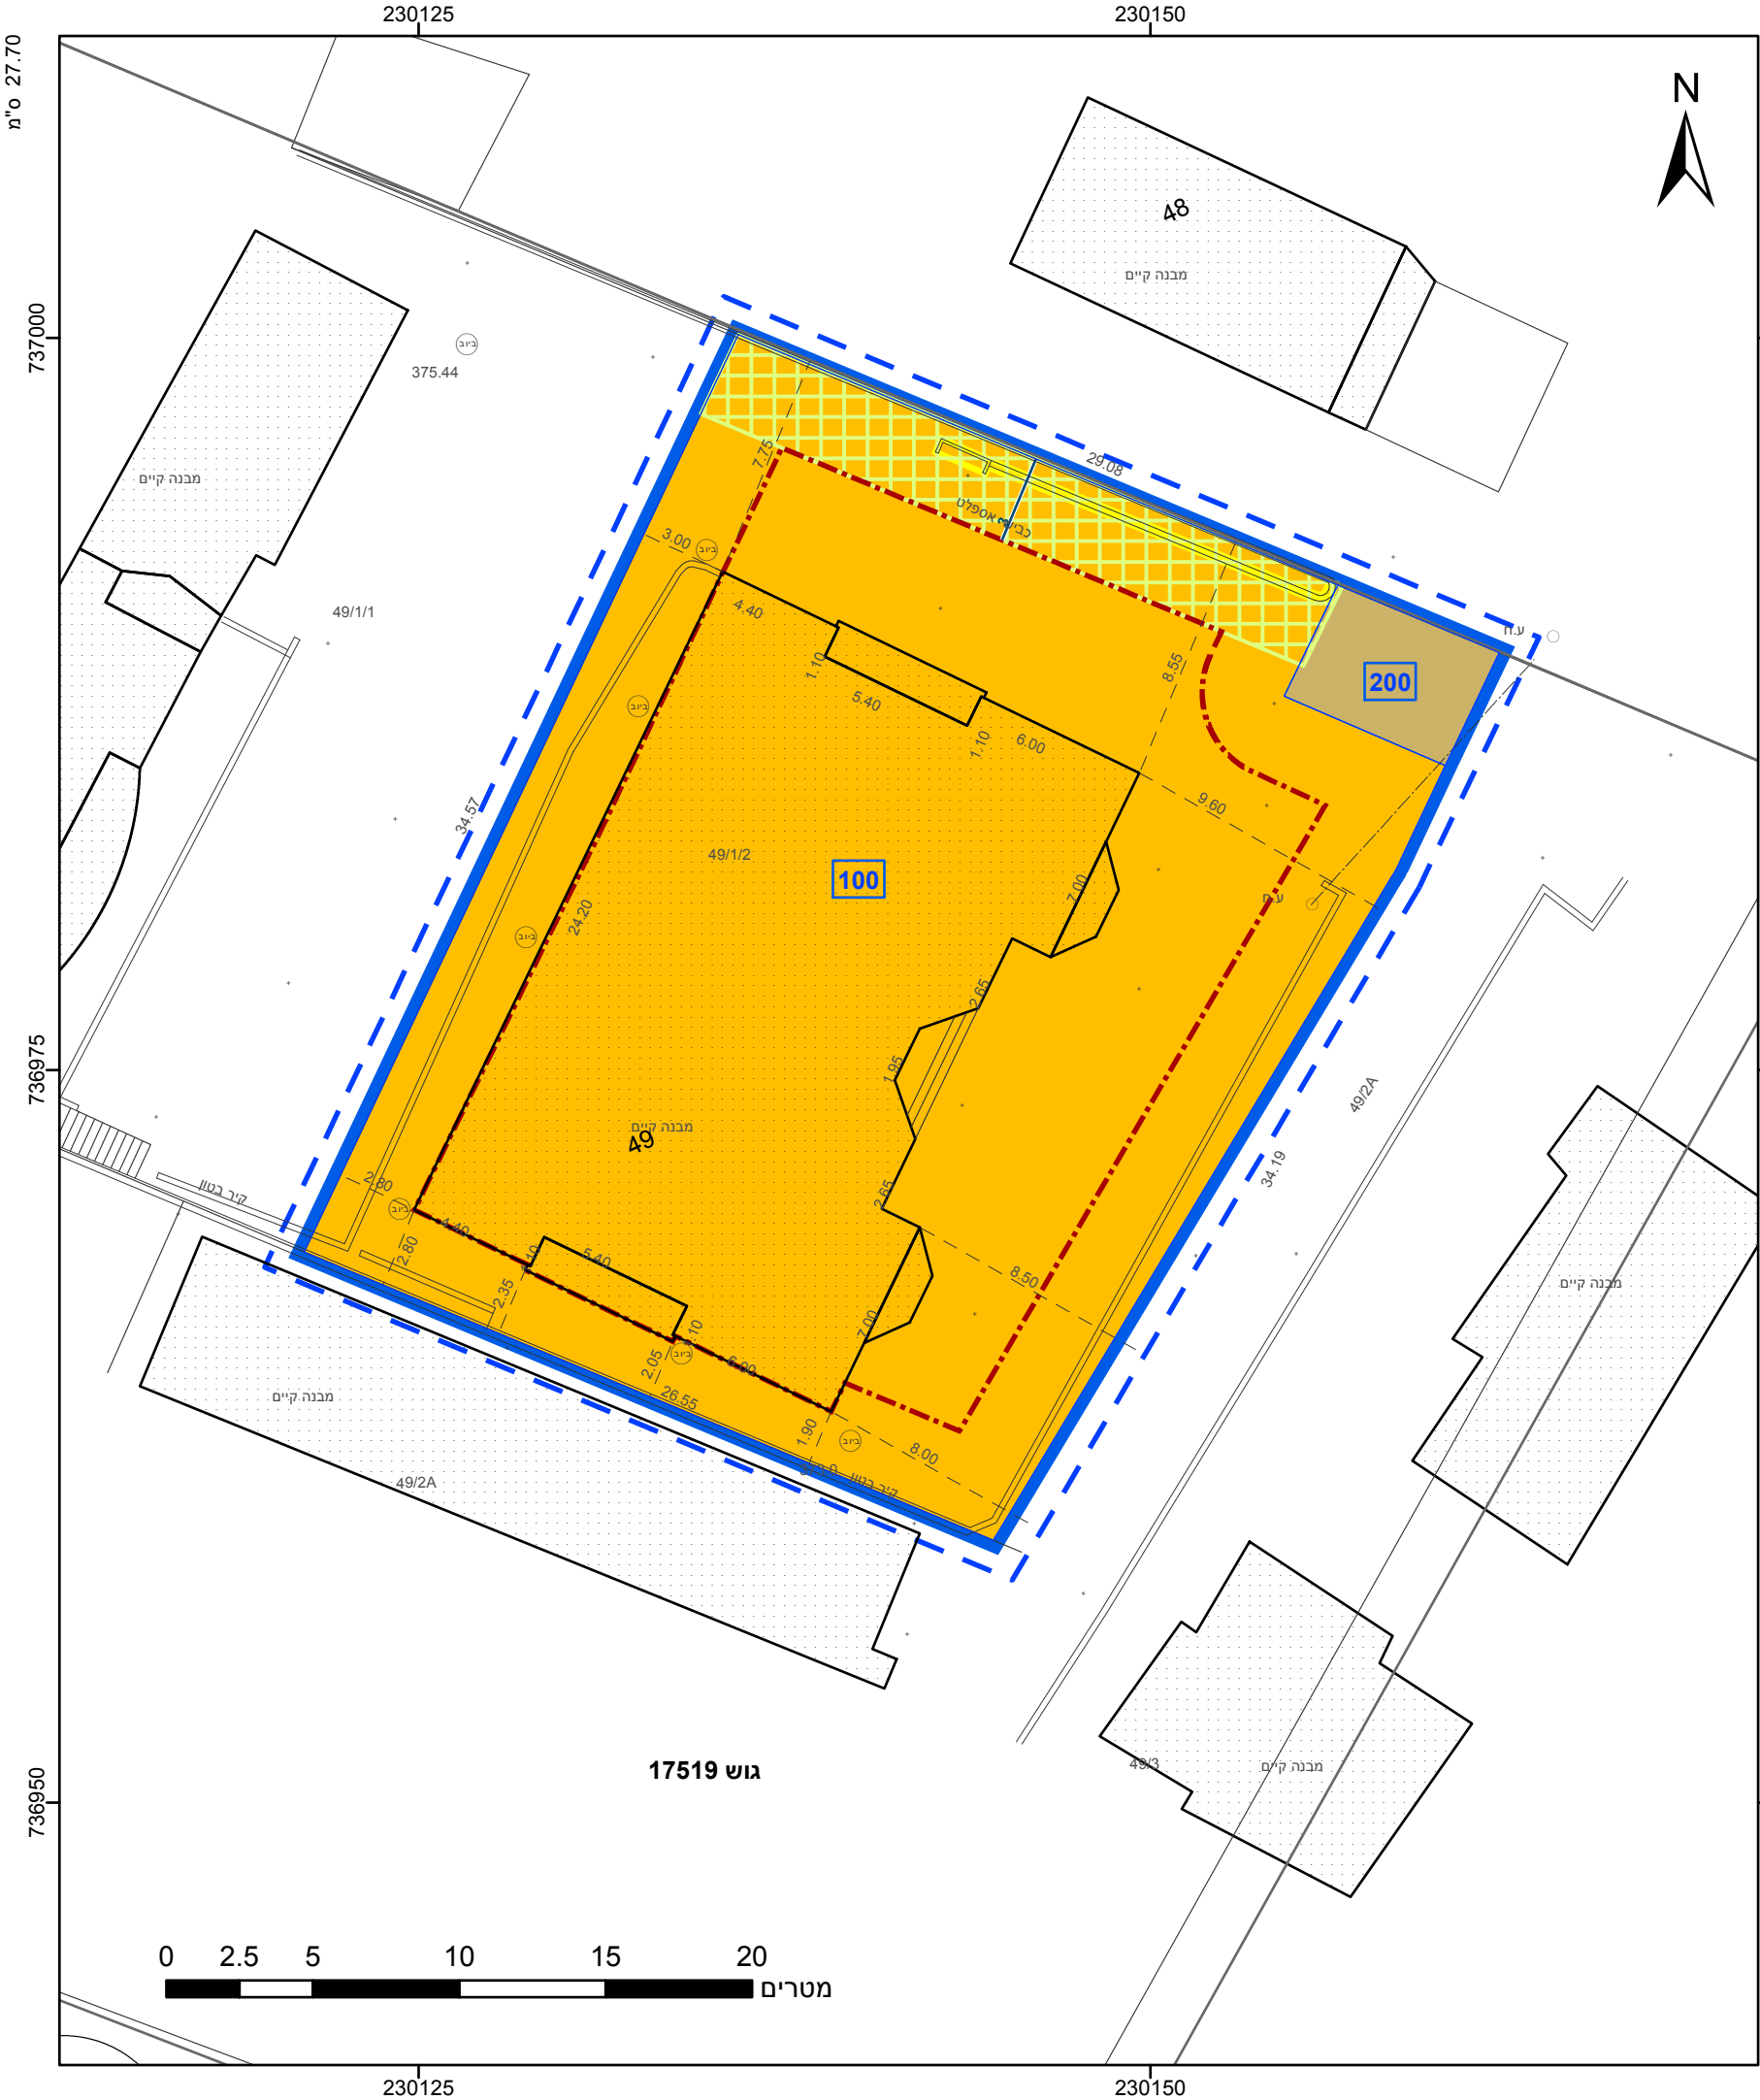

מקרא

גבול התכנית

גוש 1234

גבול גוש ומספרו

גבול חלקה ומספרה

תא שטח ומספרו

מספר הדרך

קווי בנין

חומב הדרך

מגורים ב

דרך מאושרת

מבנה להרסה

אתר עתיקות/אתר הסטורי

זיקת-הנאה

מידות

קו-בנין

תכנית מס' 257-0650531

אישורים בתכנית

הריני מצהיר בזאת כי המפה הטופוגרפית/המצבית המהווה רקע לתכנית זו, נערכה על ידי ביום 1/04/2018 והיא הוכנה לפי הוראות נוהל מבא"ת ובהתאם להוראות החוק ולתקנות המודדים שבתוקף. דיוק הקו הכחול והקדסטר: קו כחול (בלבד) ברמה אנליטית

סוהיל סאבא

שם המודד

673

מספר רשיון

תאריך

חתימה

|                                   |                                           |
|-----------------------------------|-------------------------------------------|
| חוק התכנון והבנייה, התשכ"ה - 1965 |                                           |
| תכנית מתאר מקומית                 |                                           |
| מס' 257-0650531                   |                                           |
| שינוי בקווי בנין - ריינה          |                                           |
| תשריט מצב מוצע                    |                                           |
| גיליון 1                          | מתוך 1                                    |
| מחוז                              | צפון                                      |
| מרחב תכנון מקומי                  | מבוא העמקים                               |
| רשות מקומית                       | ריינה                                     |
| ישוב                              | ריינה                                     |
| תכנית בסמכות                      | מקומית                                    |
| איחוד וחלוקה                      | ללא איחוד וחלוקה                          |
| היתרים או הרשאות                  | תכנית שמכוחה ניתן להוציא היתרים או הרשאות |
| מונה תדפיס התשריט                 | 8                                         |
| מועד הפקה                         | 23/08/2020                                |
| שטח התכנית                        | 0.94 דונם                                 |
| קנה מידה                          | 1:250                                     |
| שמות*                             |                                           |
| מגיש תכנית                        | רמזי שחאדה                                |
| עורך ראשי                         | אחמד עואד                                 |
| יזם                               | רמזי שחאדה                                |

|                  |            |
|------------------|------------|
| בעלי ענין בקרקע* |            |
| בעלים            | רמזי שחאדה |

|                    |             |                     |                      |
|--------------------|-------------|---------------------|----------------------|
| טבלת גושים וחלקות* |             |                     |                      |
| מספר גוש           | חלק/כל הגוש | מספרי חלקות בשלמותן | מספרי חלקות בחלקיותן |
| 17519              | חלק         | 49                  |                      |



שנת צילום אוויר: 2017-2018