


27.70° ש"מ

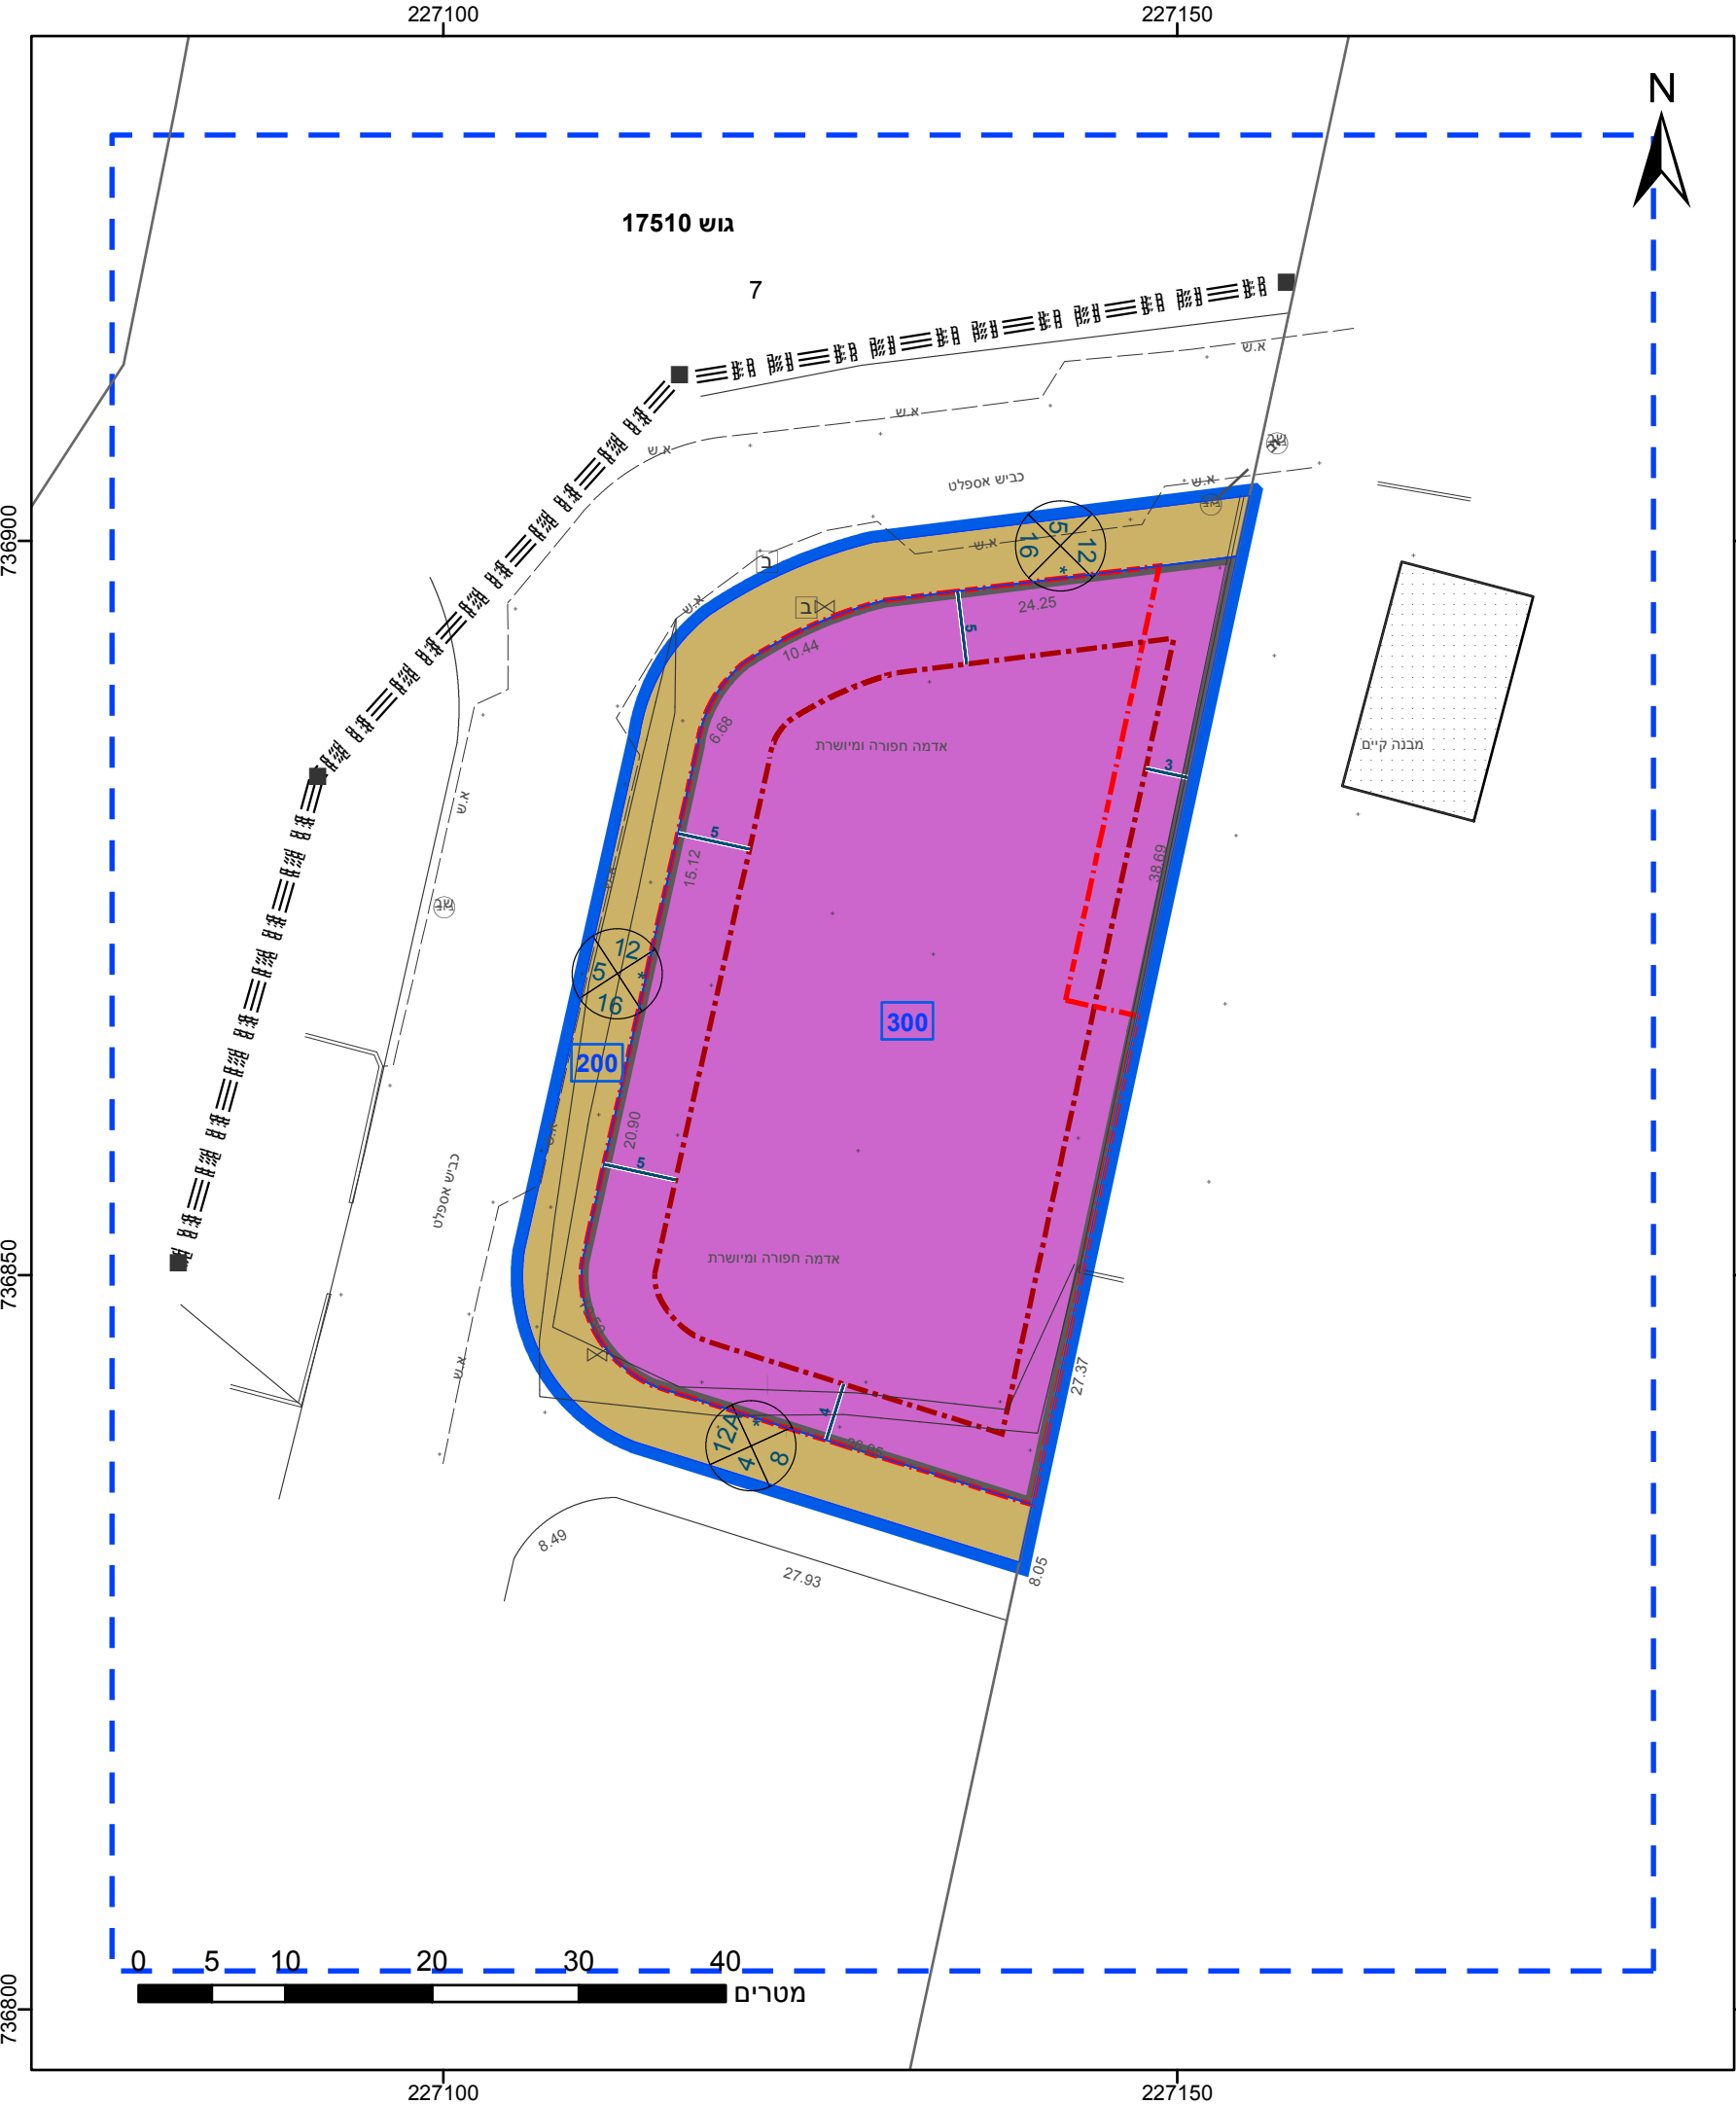

23.2° ש"מ

מקרא

גבול התכנית	1234	גוש
גבול גוש ומספרו	5	גבול חלקה ומספרה
תא שטח ומספרו	1	מספר הדרך
מספר הדרך	2	קווי בנין
קווי בנין	3	רוחב הדרך

- תעשייה קלה ומלאכה
- דרך מאושרת
- אתר עתיקות/אתר הסטורי
- קו-בנין
- קו בנין תחתית/תת קרקעי
- מידות

אישורים בתכנית מס' 257-0688200

הריני מצהיר בזאת כי המפה הטופוגרפית/המצבית המהווה רקע לתכנית זו, נערכה על ידי ביום 1/11/2019 והיא הוכנה לפי הוראות נוהל מבא"ת ובהתאם להוראות החוק ולתקנות המודדים שבתוקף. דיוק הקו הכחול והקדסטר: קו כחול (בלבד) ברמה אנליטית	ראסם אברהם	909
שם המודד	מספר רשיון	מספר רשיון
חתימה	תאריך	תאריך

חוק התכנון והבנייה, התשכ"ה - 1965

תכנית מתאר מקומית

מס' 257-0688200

שינוי בהוראות וזכויות בניה - ריינה

תשריט מצב מוצע	גיליון 1	מתוך 1
מחוז	צפון	
מרחב תכנון מקומי	מבוא העמקים	
רשות מקומית	ריינה	
ישוב	ריינה	

תכנית בסמכות	מקומית
איחוד וחלוקה	ללא איחוד וחלוקה
היתרים או הרשאות	תכנית שמכונה ניתן להוציא היתרים או הרשאות בחלק מתחום התכנית

מונה תדפיס התשריט	5
מועד הפקדה	26/01/2020
שטח התכנית	2.41 דונם
קנה מידה	1:500

שמות*

מגיש תכנית	תאגיד: מוחמד ואכד בע"מ
מגיש תכנית	תאגיד: מלחם סאמר חברה להובלות וחומרים בע"מ
עורך ראשי	תאגיד: תפוזים אדריכלים מהנדסים ויועצים
יזם	תאגיד: מוחמד ואכד בע"מ
יזם	תאגיד: מלחם סאמר חברה להובלות וחומרים בע"מ

בעלי ענין בקרקע*

בעלים	תאגיד: מוחמד ואכד בע"מ
בעלים	תאגיד: מלחם סאמר חברה להובלות וחומרים בע"מ

טבלת גושים וחלקות*

מספר גוש	חלק/ כל הגוש	מספרי חלקות בשלמותן	מספרי חלקות בחלקיותן
17510	חלק		7

* הרשימה המלאה מפורטת בהוראות התכנית / בהודעה שפורסמה בעיתונות וברשומות

תרשים התמצאות - קנ"מ 1:2500



שנת צילום אוויר: 2017-2018

מספר תכנית: 257-0688200, מספר גירסת תשריט: 5