


27.70 ס' מ' צ'

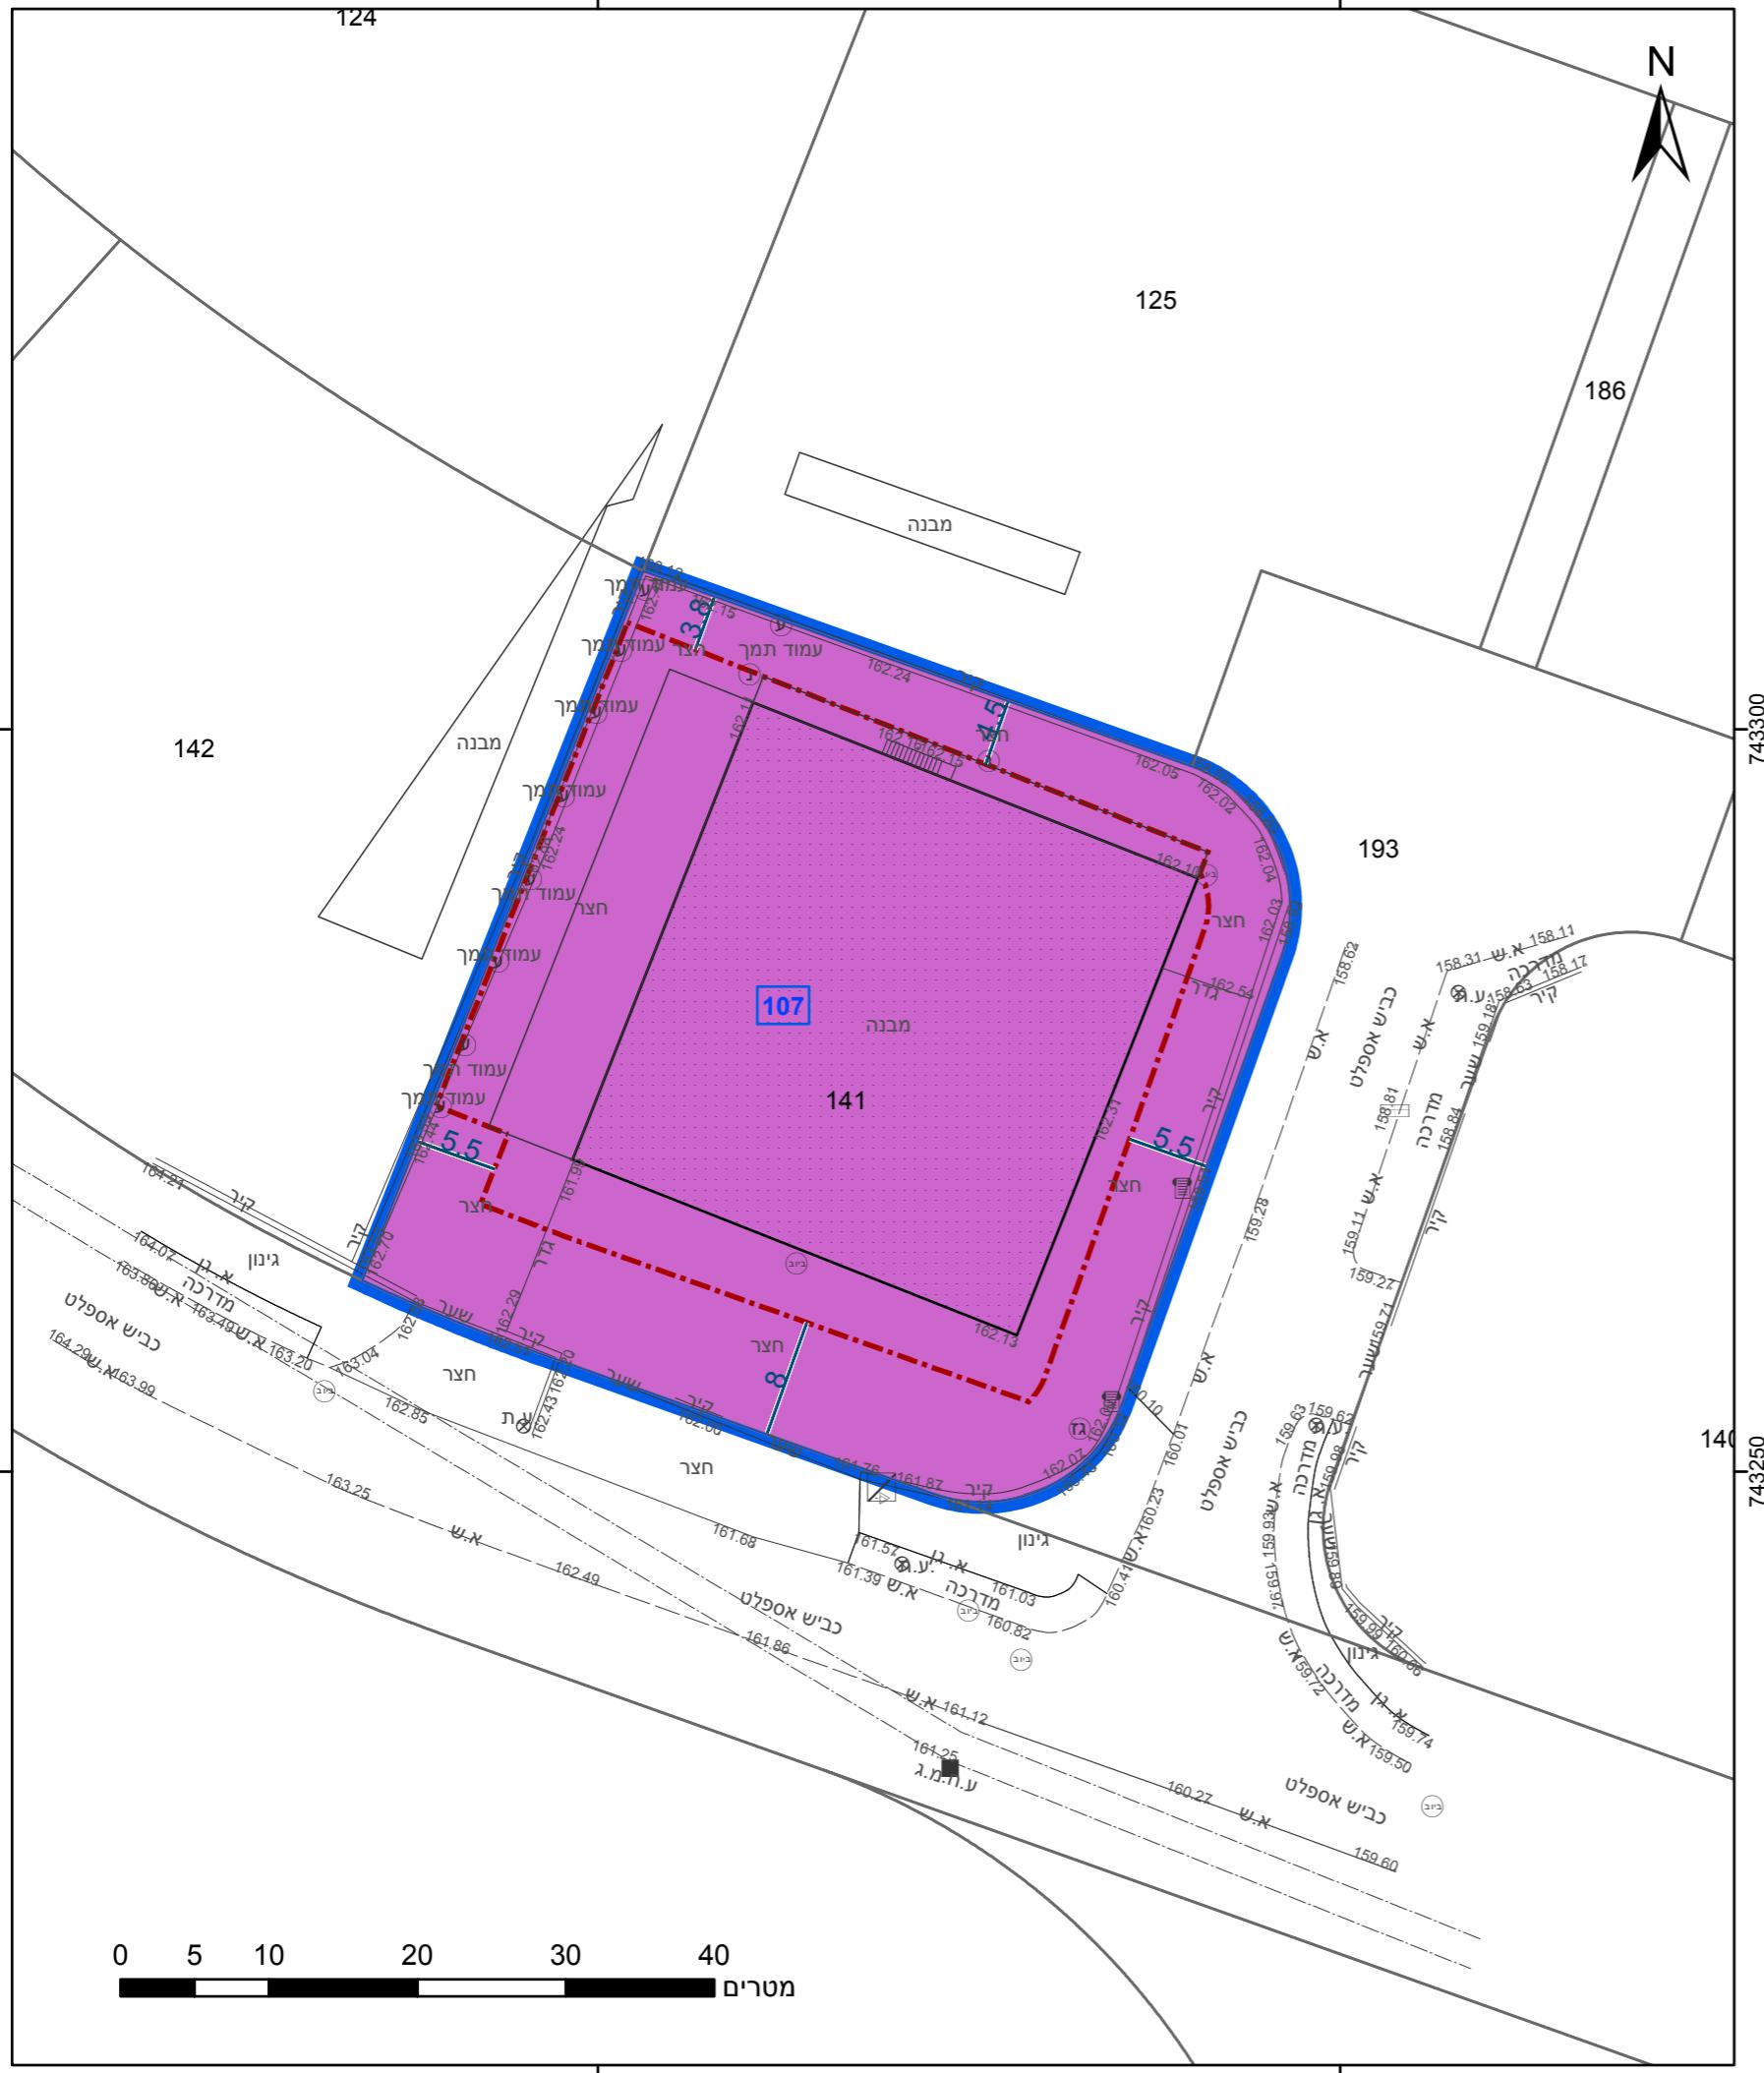

חוק התכנון והבנייה, התשכ"ה - 1965

תכנית מתאר מקומית

מס' 206-0758854

הסדרת הוראות בניה מגرش 107, פארק תעשיית קדמת גליל

ג'ליון 1 מtower 1

תשיית מצב מוצע

צפון	מחוז
הגליל התחתון	מרחוב תכנון מקומי
הגליל התחתון	רשויות מקומית
ישוב	

תקנות בסמכות

לא איחוד וחלוקת	מקומית
היתרים או הרשות	תקנית שטחונה ניתן להוציא היתירים או הרשות

2

08:35 29/01/2020

1:500 2.559 קנה מידה

שטח התכנית

שמות*

סונדר גרייב אגדון	משת תכנית
ג'נין ליש תאגיד: עד ב.שרותים פיננסים בעמ'	ערוך ראשי

בעלי עין בקרע*

אישור בתכנית מס' 206-0758854

טבלת גושים וחלוקת*

מספר גוש	חלק/ בחלקוں	מספר חלוקות במחלקוں	כל הגוש
141	141	15243	

הרini מצהיר בזאת כי המפה הטופוגרפית/המצביות המהווה רקע לתכנית זו, נרכחה על ידי ביום 24-04-2019 והוא הוכחה לפני הוראות נהלה מנא"ת ובקרטאות להוראות החוק ולתקנות המודדים שבתקוף. דיקן הקונרכיה וקדטסטר: דודיה גפריר אליאס אוסמה שם המודד תוארי תאריך: 2017-2018 מספר תכנית: 206-0758854, מספר גירסת תרשיט: 2

