


מצב מאושר קנ"מ 1:250

- מקרא מצב מאושר**
- גבול התכנית
 - גבול תכנית מאושרת
 - אזור מלאכה ותעשה
 - תעשה ומשרדים
 - דרך גישה
 - דרך מאושרת
 - גבול ומס' חלקה 99
 - גבול ומס' גוש 21130
 - מס' הדרך
 - קו בנין
 - רוחב הדרך
 - קו בניין

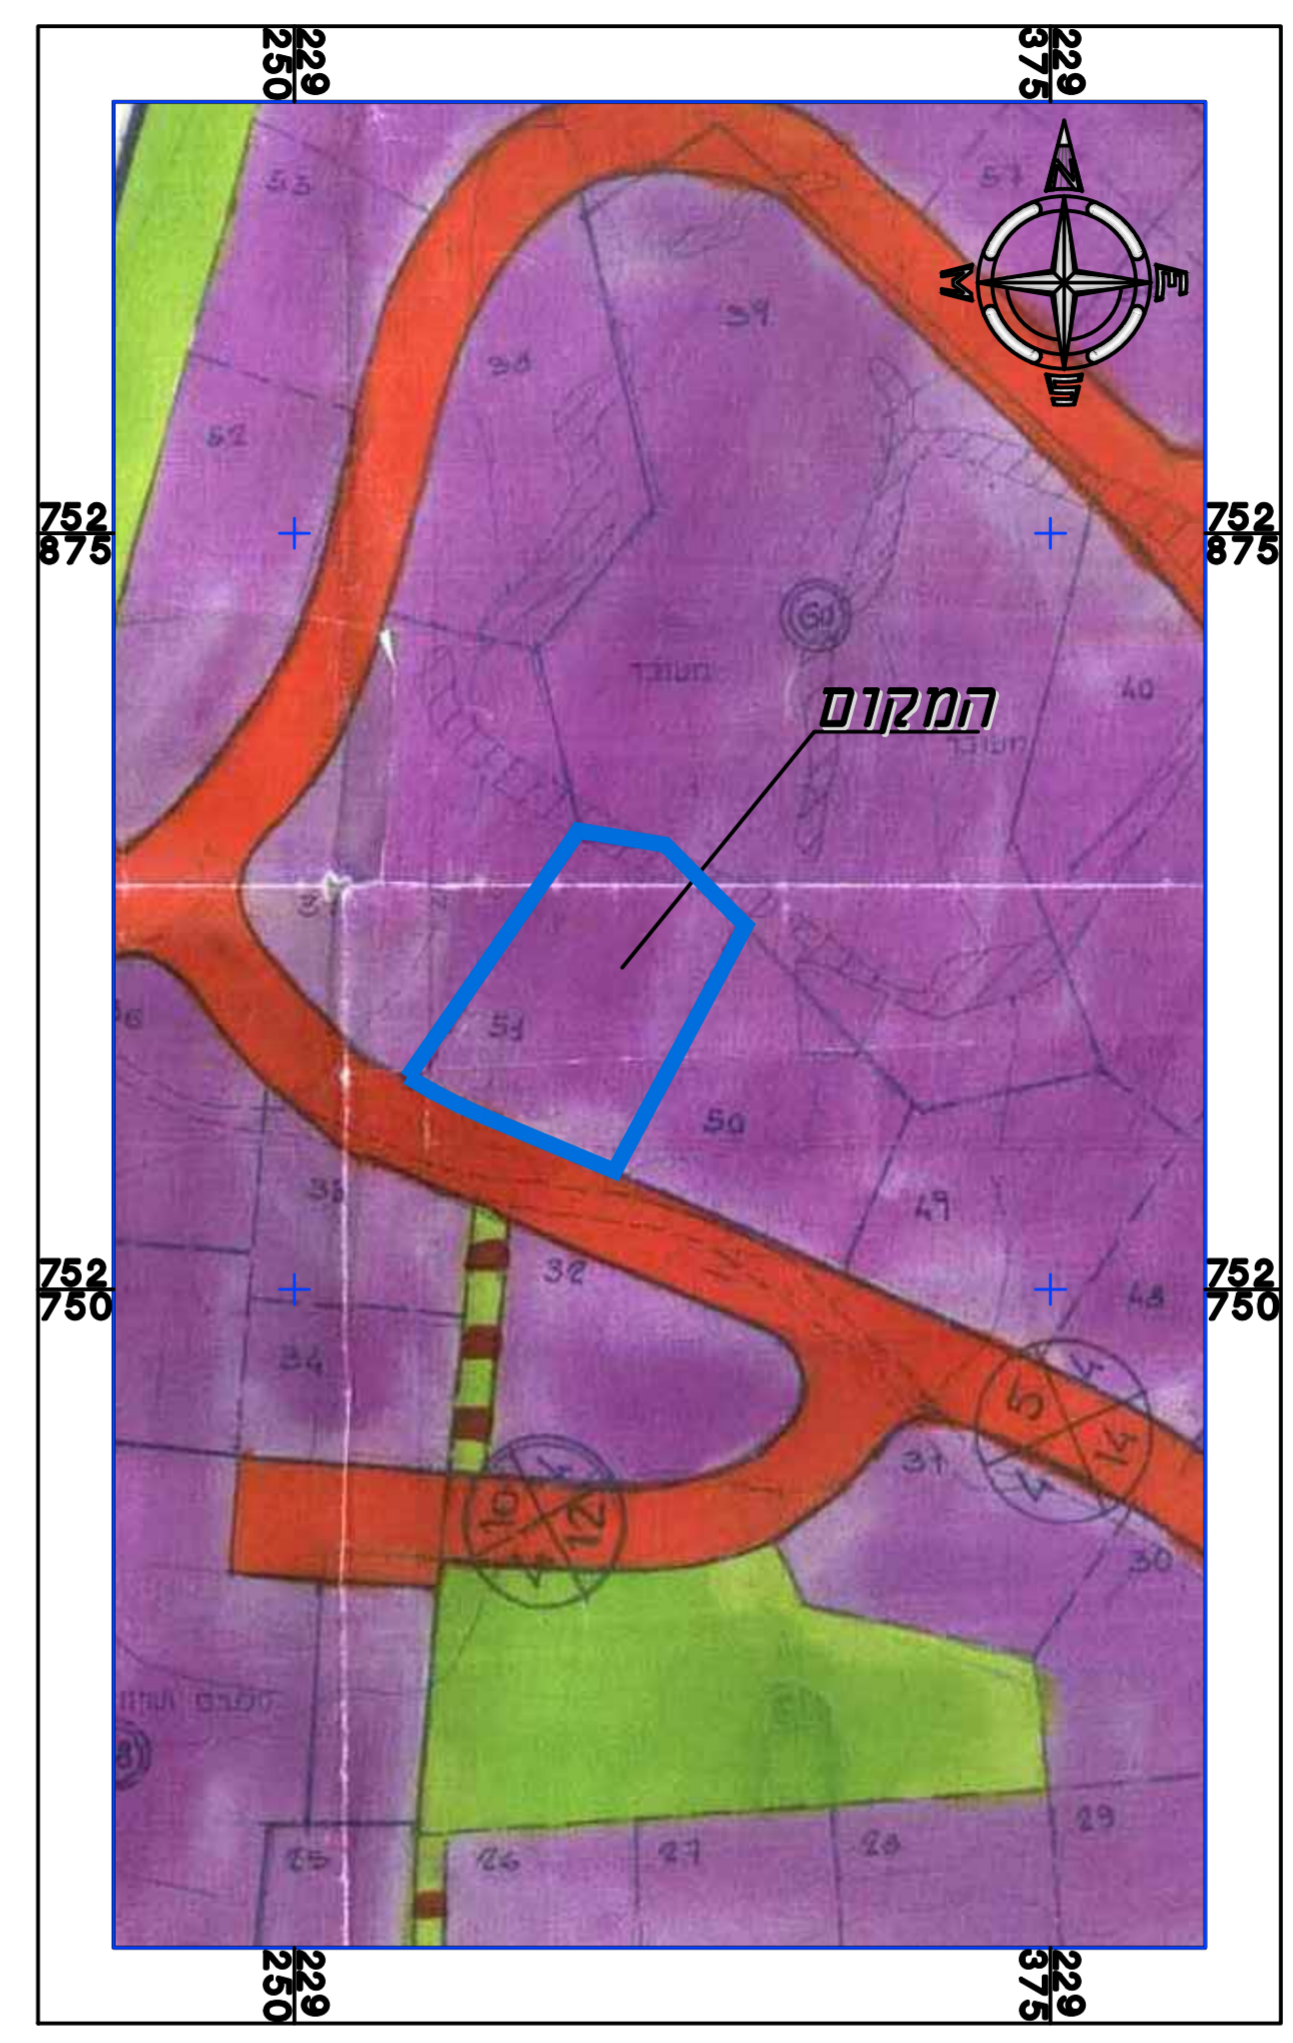

תרשימים סביבה לפי ג' 6342 קנ"מ 1:1250

חוק התכנון והבניה, התשכ"ה - 1965
תכנית מתאר מקומית

מס' 262-0726539

ג' 25010
תוספת תכליות במגרש באזור התעשייה בסחינין

מצב מאושר גליון 1 מתוך 1

| שם תנספח | קנ"מ |
|---------------------------|-------|
| מצב מאושר | 1250 |
| תרשימים סביבה ע"פ ג' 6432 | 14250 |

תאריך 26/05/2019

סמות וחתומות:

| | | |
|--------------|----------------|--------|
| עורך חתוכנית | שם: פאלח גנאים | חתומה: |
| | תאריך: | |