


27.70 מ"ס

761800

761775

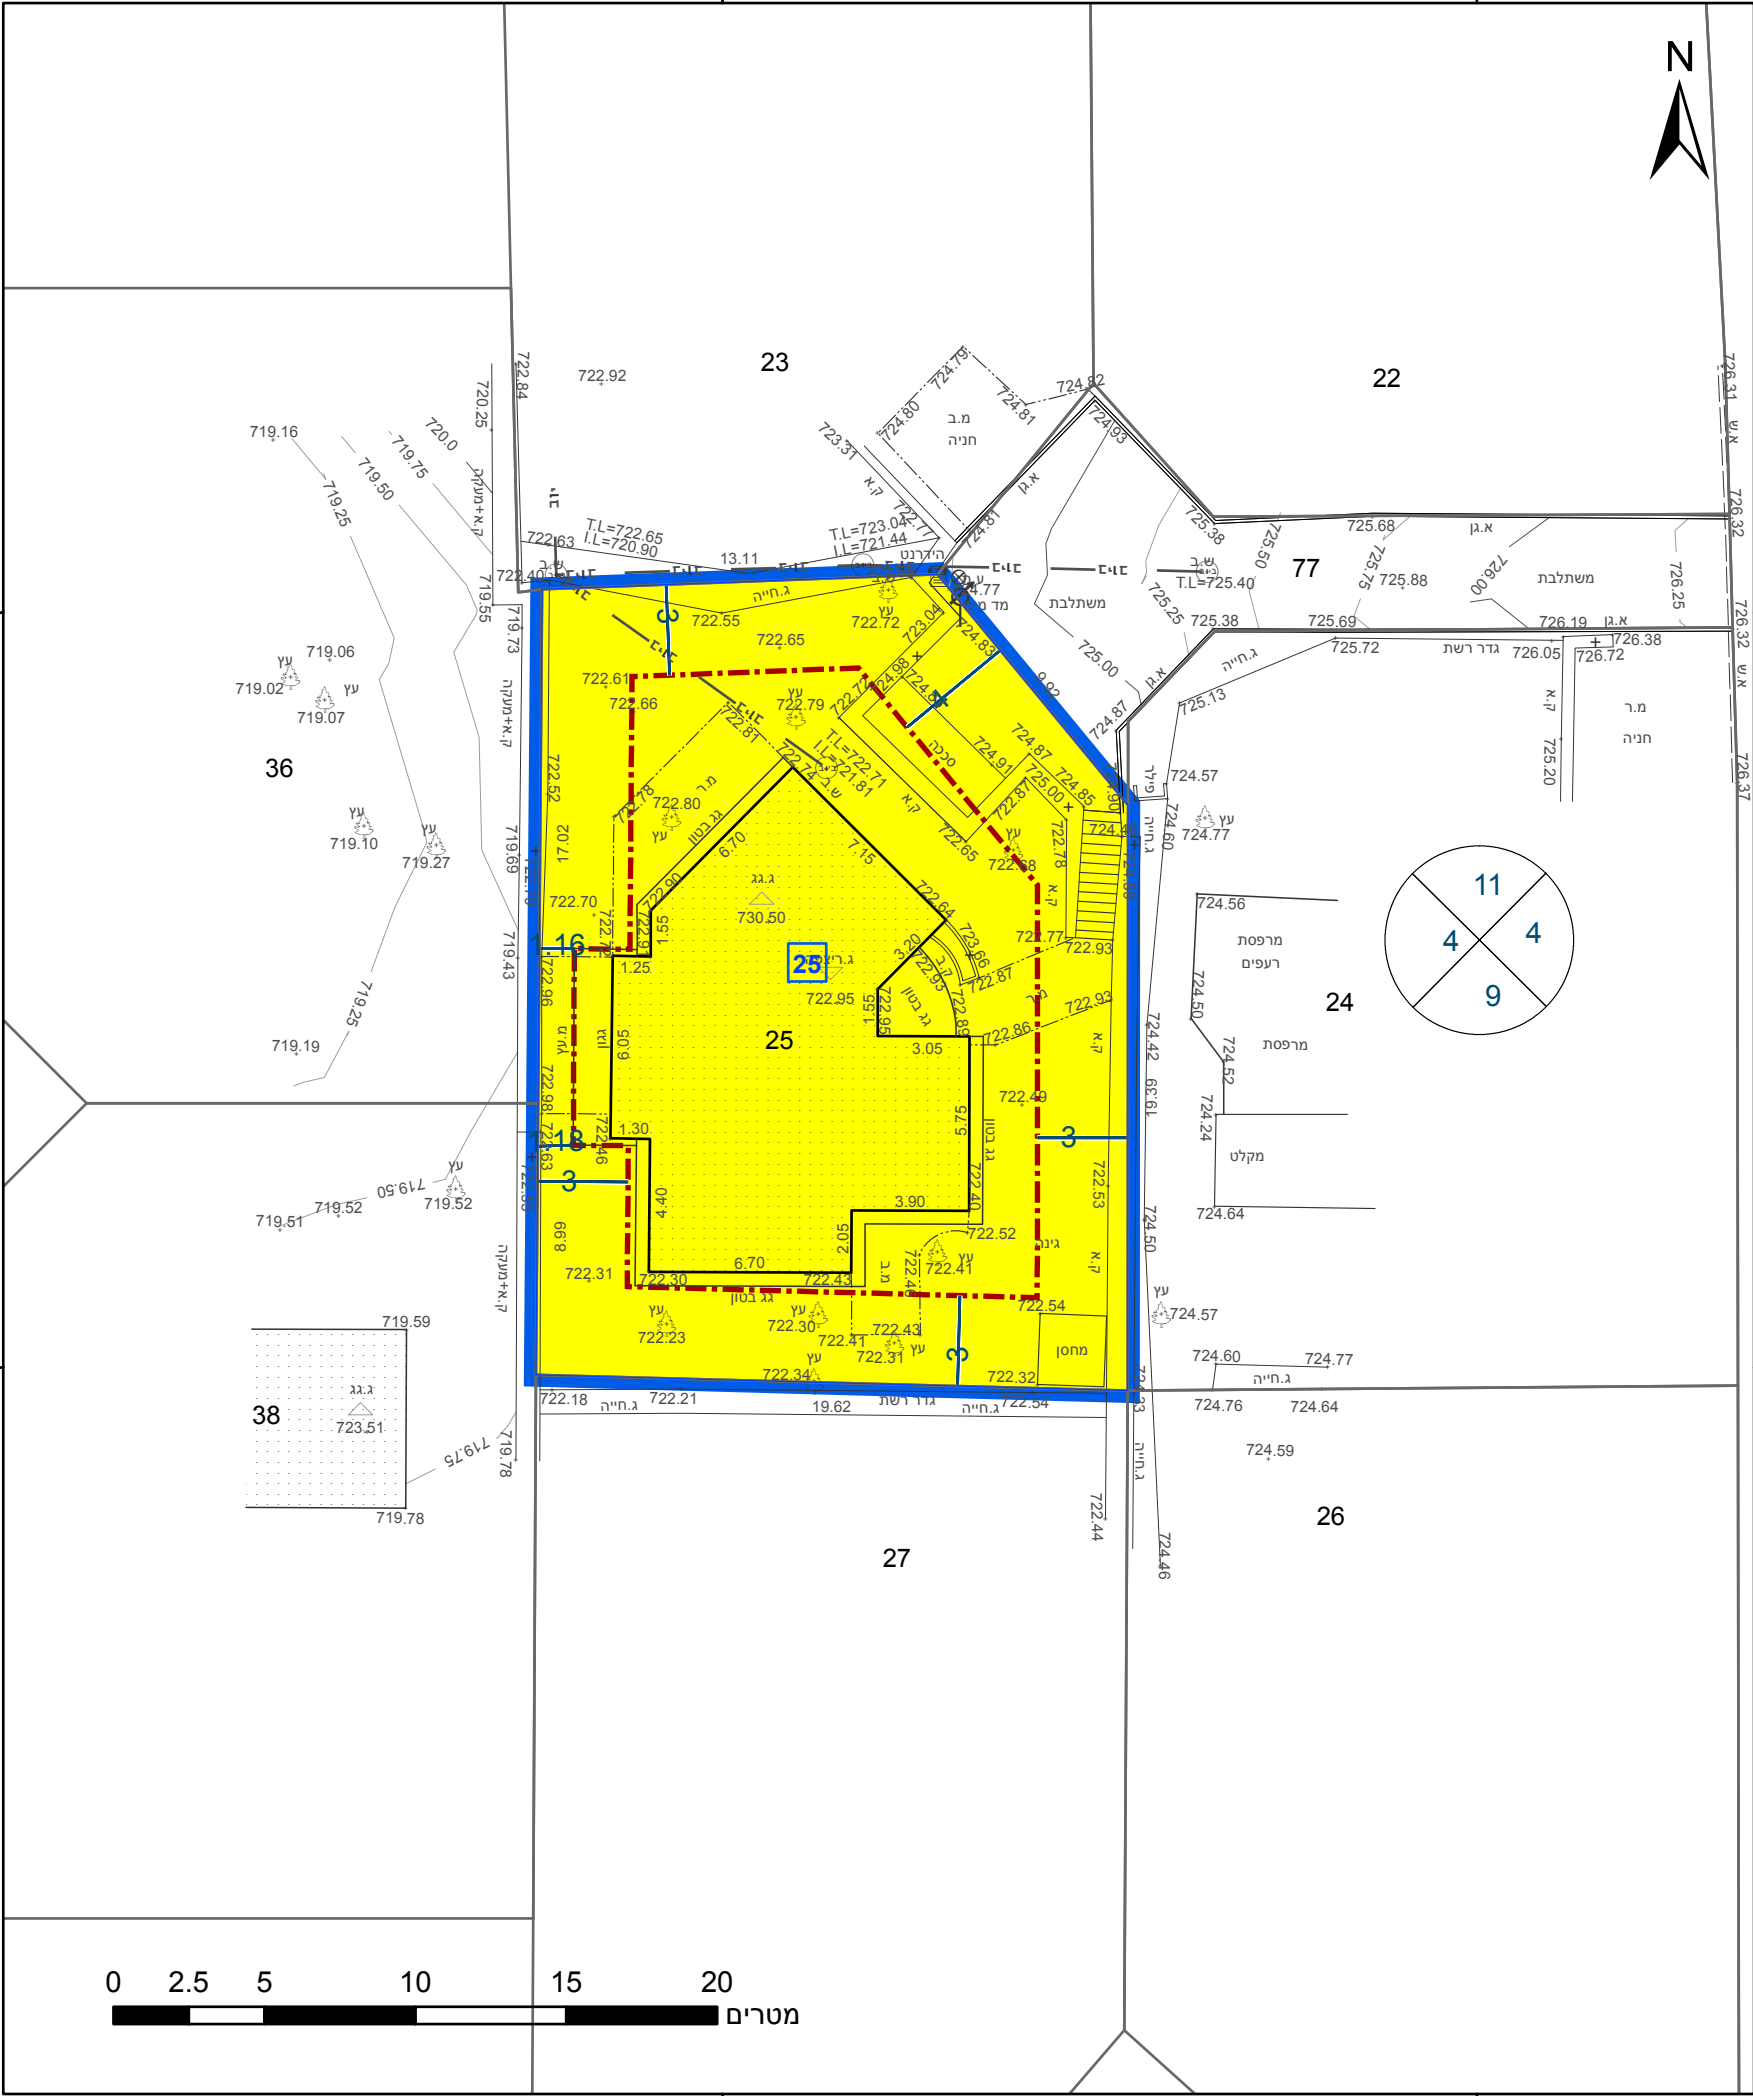

23.2 מ"ס

מקרא

גבול התכנית

גוש 1234

גבול גוש ומספרו

5

תא שטח ומספרו

1

מספר הדרך

2

קווי בנין

3

רוחב הדרך

4

מגורים א

מידות

קו-בנין

תכנית מס' 205-0755264

שטח התכנית: 0.495 דונם

קנה מידה: 1:250

מועד הפקדה: 16/07/2020

מונה תדפיס התשריט: 5

שטח התכנית: 0.495 דונם

אישורים בתכנית מס' 205-0755264

הריני מצהיר בזאת כי המפה הטופוגרפית/המצבית המהווה רקע לתכנית זו, נערכה על ידי ביום 24.01.2019 והיא הוכנה לפי הוראות נוהל מבא"ת ובהתאם להוראות החוק ולתקנות המודדים שבתוקף. דיוק הקו הכחול והקדסטר: מדידה אנליטית מלאה ברמת תצ"ר

1053

מספר רשיון

תאריך

יאסין בכר

שם המודד

חתימה

חוק התכנון והבנייה, התשכ"ה - 1965

תכנית מתאר מקומית

מס' 205-0755264

הגדלת שטחי בניה עיקריים, ושינוי בקווי בניה-מגרש 25 הר חלוץ.

תשריט מצב מוצע

גיליון 1 מתוך 1

מחוז

צפון

מרחב תכנון מקומי

משגב

רשות מקומית

משגב

ישוב

הר חלוץ

תכנית בסמכות

מקומית

איחוד וחלוקה

ללא איחוד וחלוקה

היתרים או הרשאות

תכנית שמכוחה ניתן להוציא היתרים או הרשאות

מונה תדפיס התשריט

5

מועד הפקדה

16/07/2020

14:09

שטח התכנית

0.495 דונם

קנה מידה

1:250

שמות*

מגיש תכנית

לילך טולנאי טורקאן

תאגיד:

לאון טורקאן

תאגיד:

יוסף סח

עורך ראשי

תאגיד:

יענץ ופקוח

יזם

לילך טולנאי טורקאן

תאגיד:

לאון טורקאן

יזם

תאגיד:

בעלי עניין בקרקע*

בבעלות מדינה

תאגיד: רמ"י

טבלת גושים וחלקות*			
מספר גוש	חלק/כל הגוש	מספרי חלקות בשלמותן	מספרי חלקות בחלקיותן
19222	חלק	25	

הרשימה המלאה מפורטת בהוראות התכנית / בהודעה שפורסמה בעיתונות וברשומות

תרשים התמצאות - קנ"מ 1:1250

שנת צילום אוויר: 2017-2018

מספר תכנית: 205-0755264, מספר גירסת תשריט: 5