

מצב מאושר

252-0706069


הסדרת מתחם מסחרי ותעסוקה
בכביש כניסה ירכא

נספח לתכנית גליון 1 מתוך 1


תחולה	רקע
תיאור	
תאריך עריכת הנספח	10/10/2019
רשימת התרשימים	קנ"מ
תרשים מצב מאושר	1:1250
תמ"א 35 שינוי 1	1:50000
תמ"מ 2\9 שינוי מסי' תשריט יעודי קרקע	1:10000
תרשים לפי תכנית כוללנית ג' 19522	1:5000

שמות וזחתימות:


עורך הנספח	שם: שאדי אבריש	זחתימה:
	תאריך: א.ש.ס. ייעוץ בתכנון בינוי ערים בע"מ	

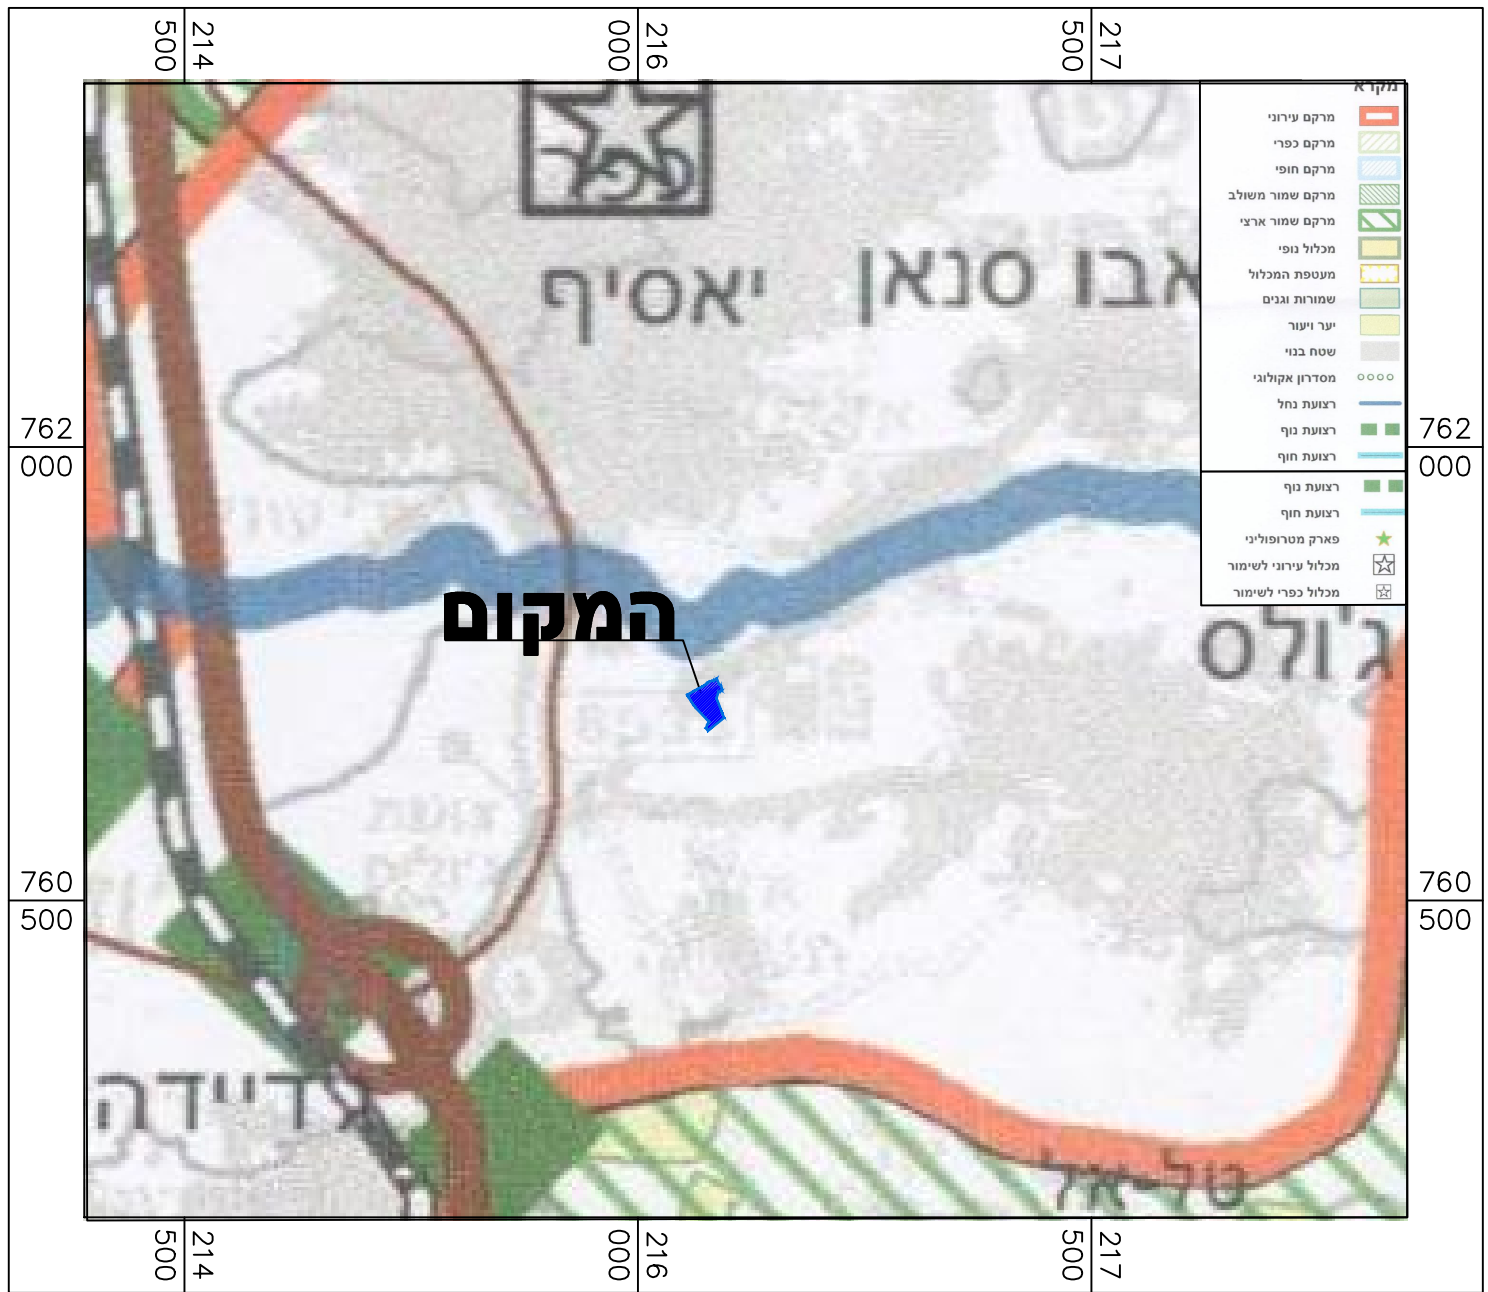

תמ"א 35 שינוי 1 קנ"מ 1:25,000
תשריט המרקמים

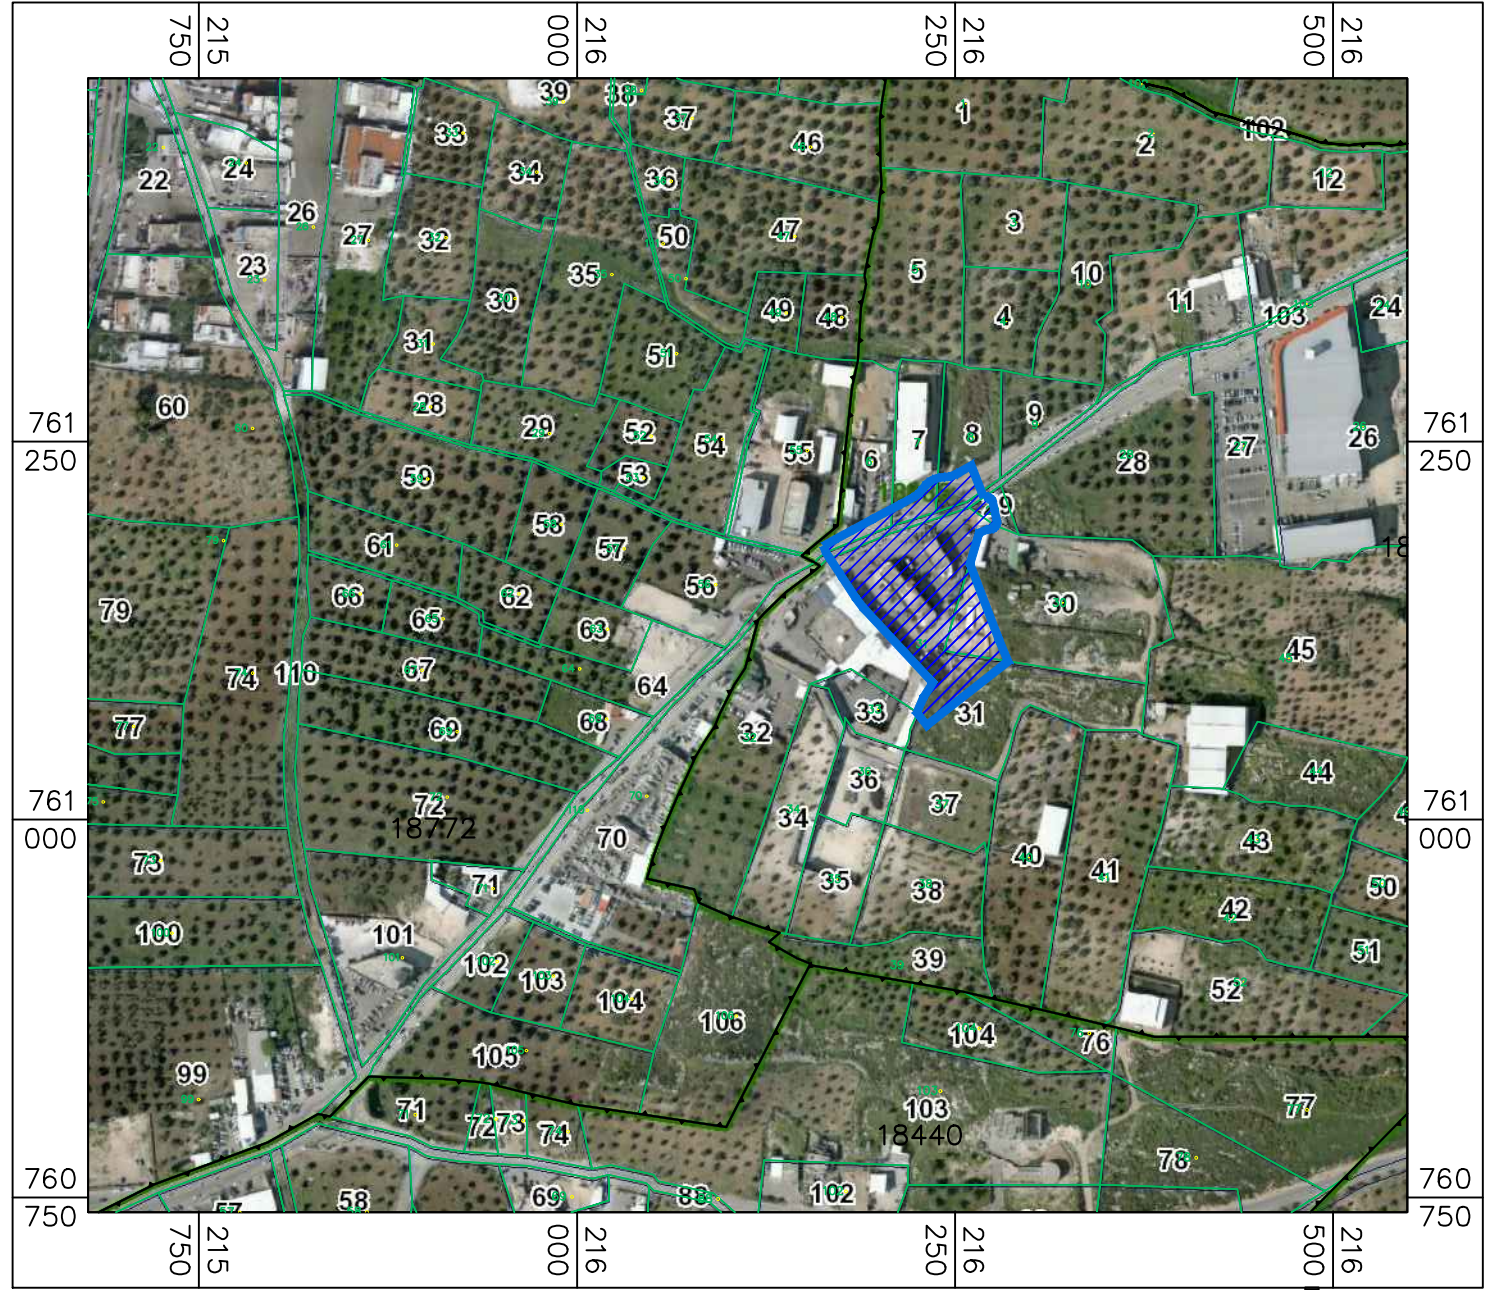


תצלום אוויר קנ"מ 1:5,000

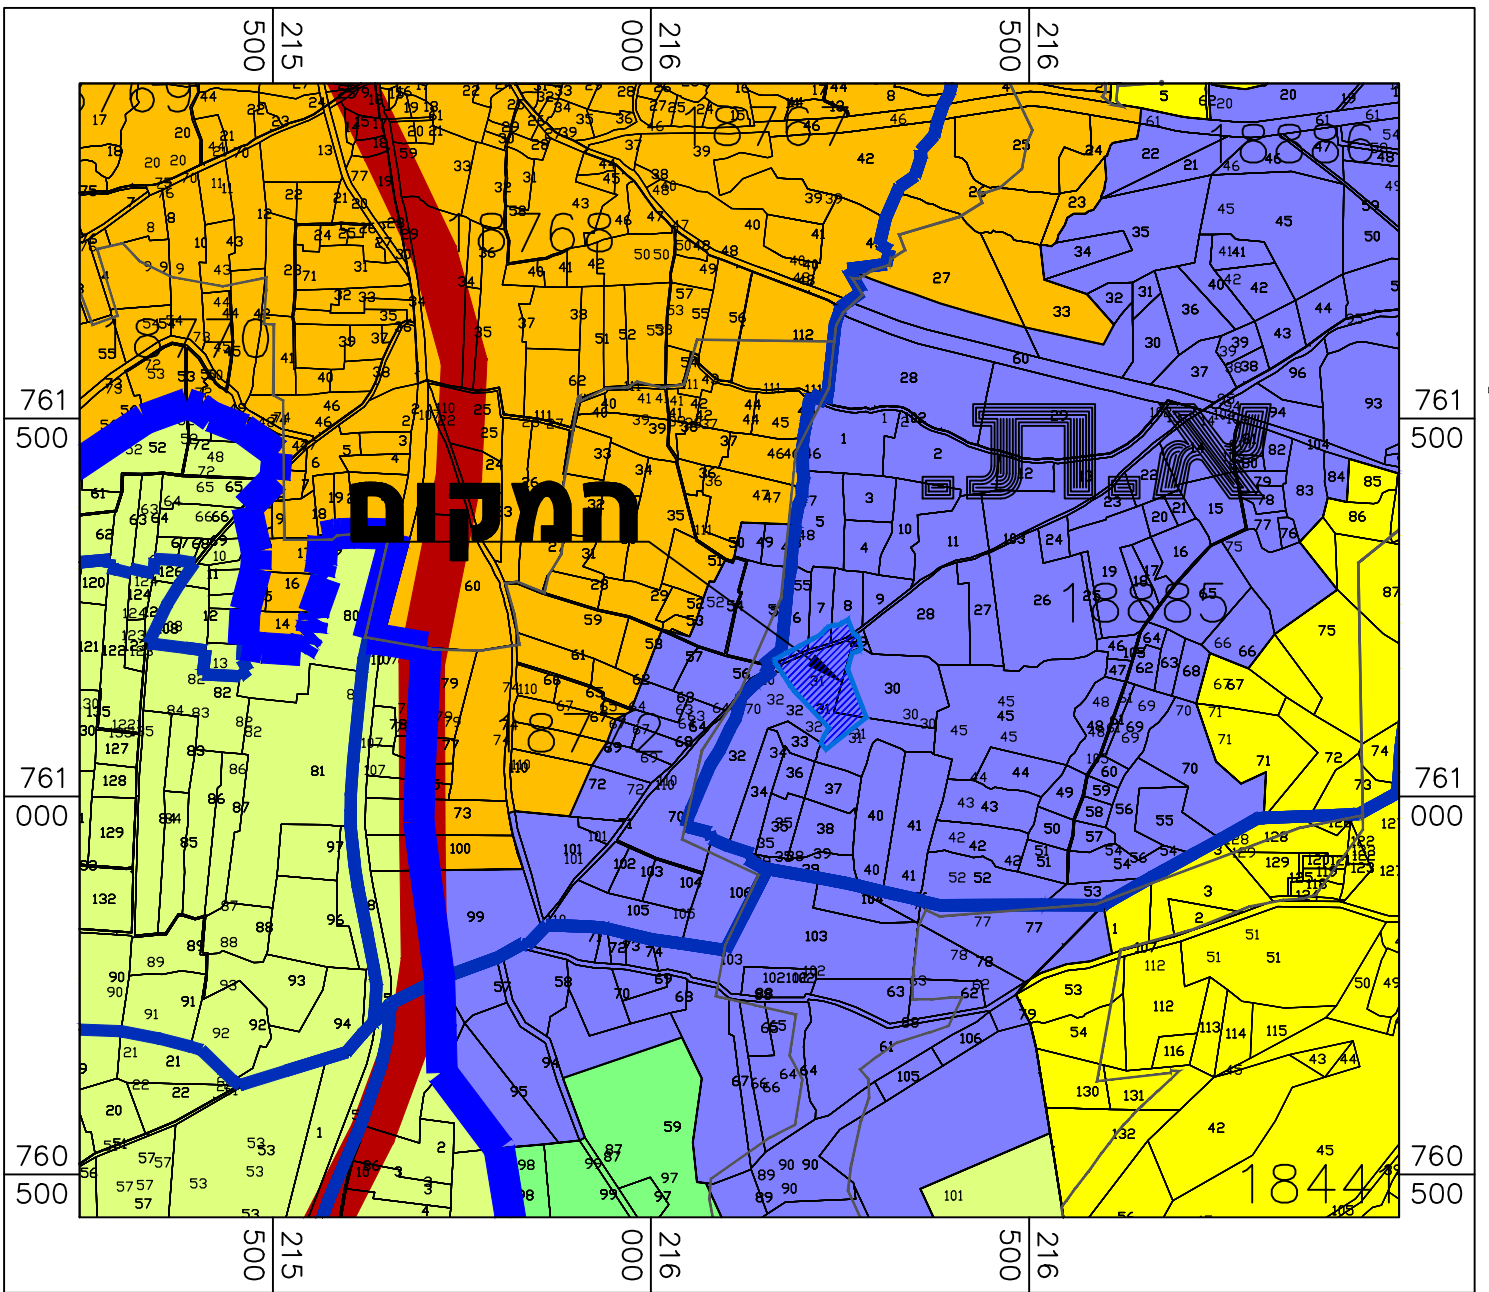


תמ"מ 2-9 שינוי מס' 2 קנ"מ 1:10,000
תשריט יעודי קרקע

- מקרא מצב מאושר**
- גבול תוכנית ארצית
 - גבול תוכנית חצוצנה
 - גבול תכנית מאושרת
 - גבול שטח שיפוט
 - גבול מחצית
 - קרקע חקלאית
 - שטח ציבורי פתוח
 - דרך מאושרת
 - שטח שדות דרך
 - מסדר ותעשייה
 - מסדר ותיירות
 - שטח ללא יעוד בתוכנית מפורסית
 - גבול גוש
 - גבול חקלאה
 - מס' חקלאה
 - מספר תכנית מאושרת
 - רוחבה מספר הדרך
 - קווי בנין
 - רוחב הדרך
- 18885
- 129
- 5000\ג
- 000 5 00

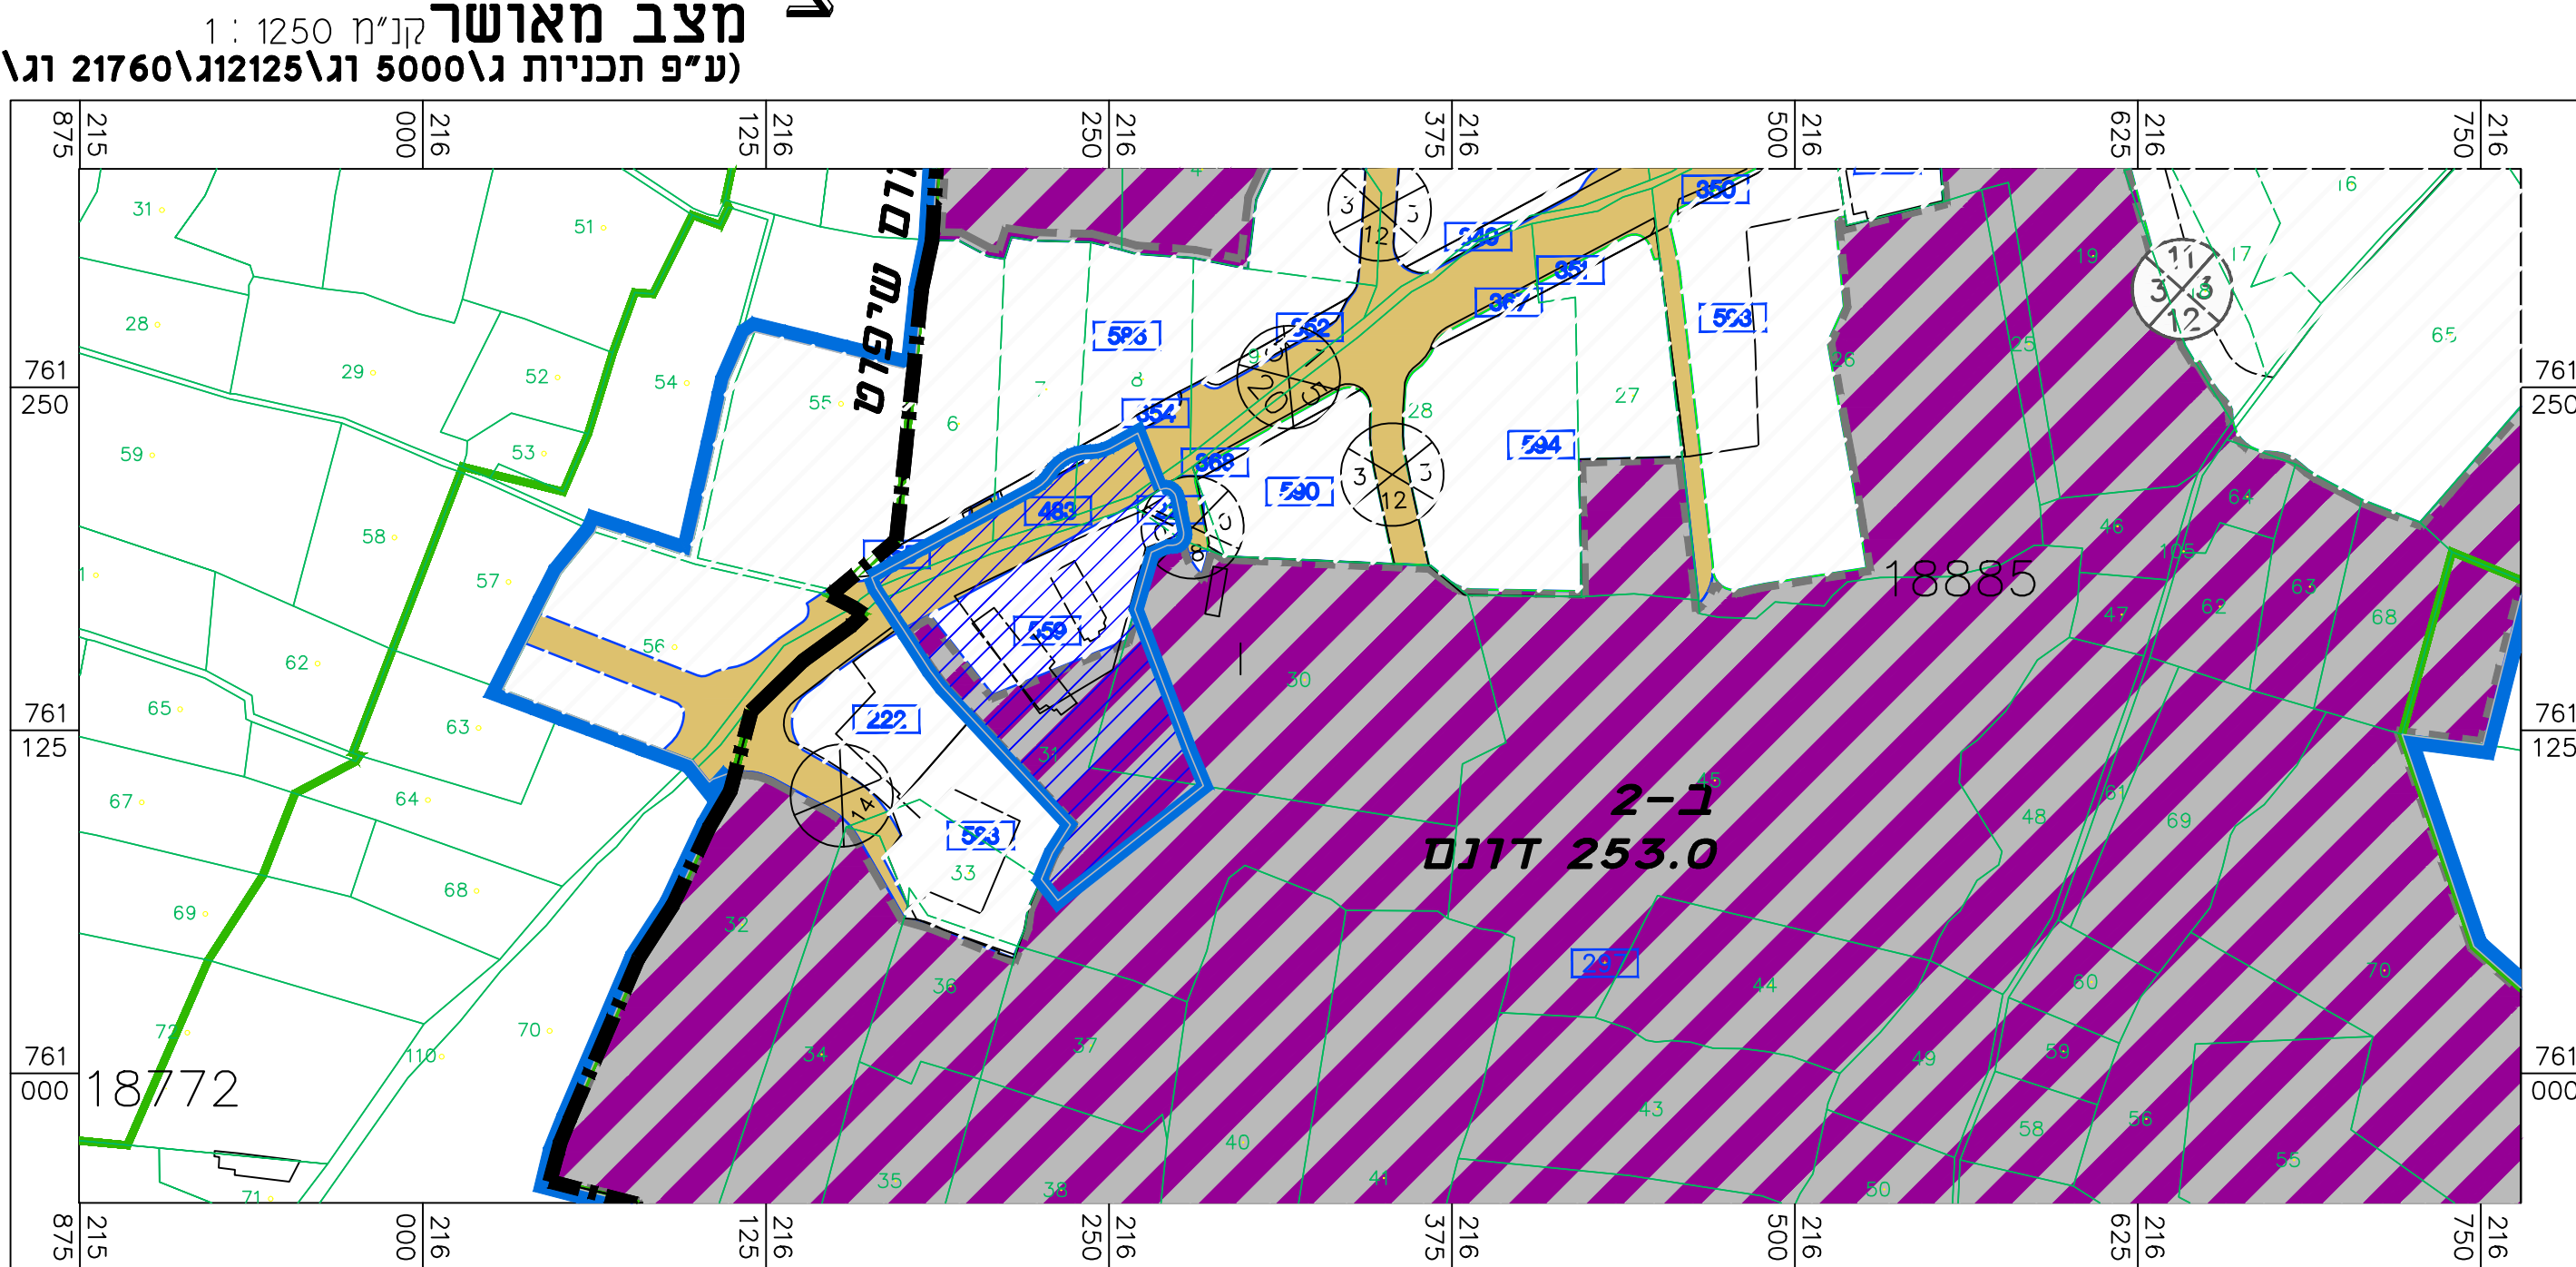

תרשים לפי תכנית כוללנית ג' 19522
עדכון תכנית מתאר ירכא קנ"מ 1:2,500

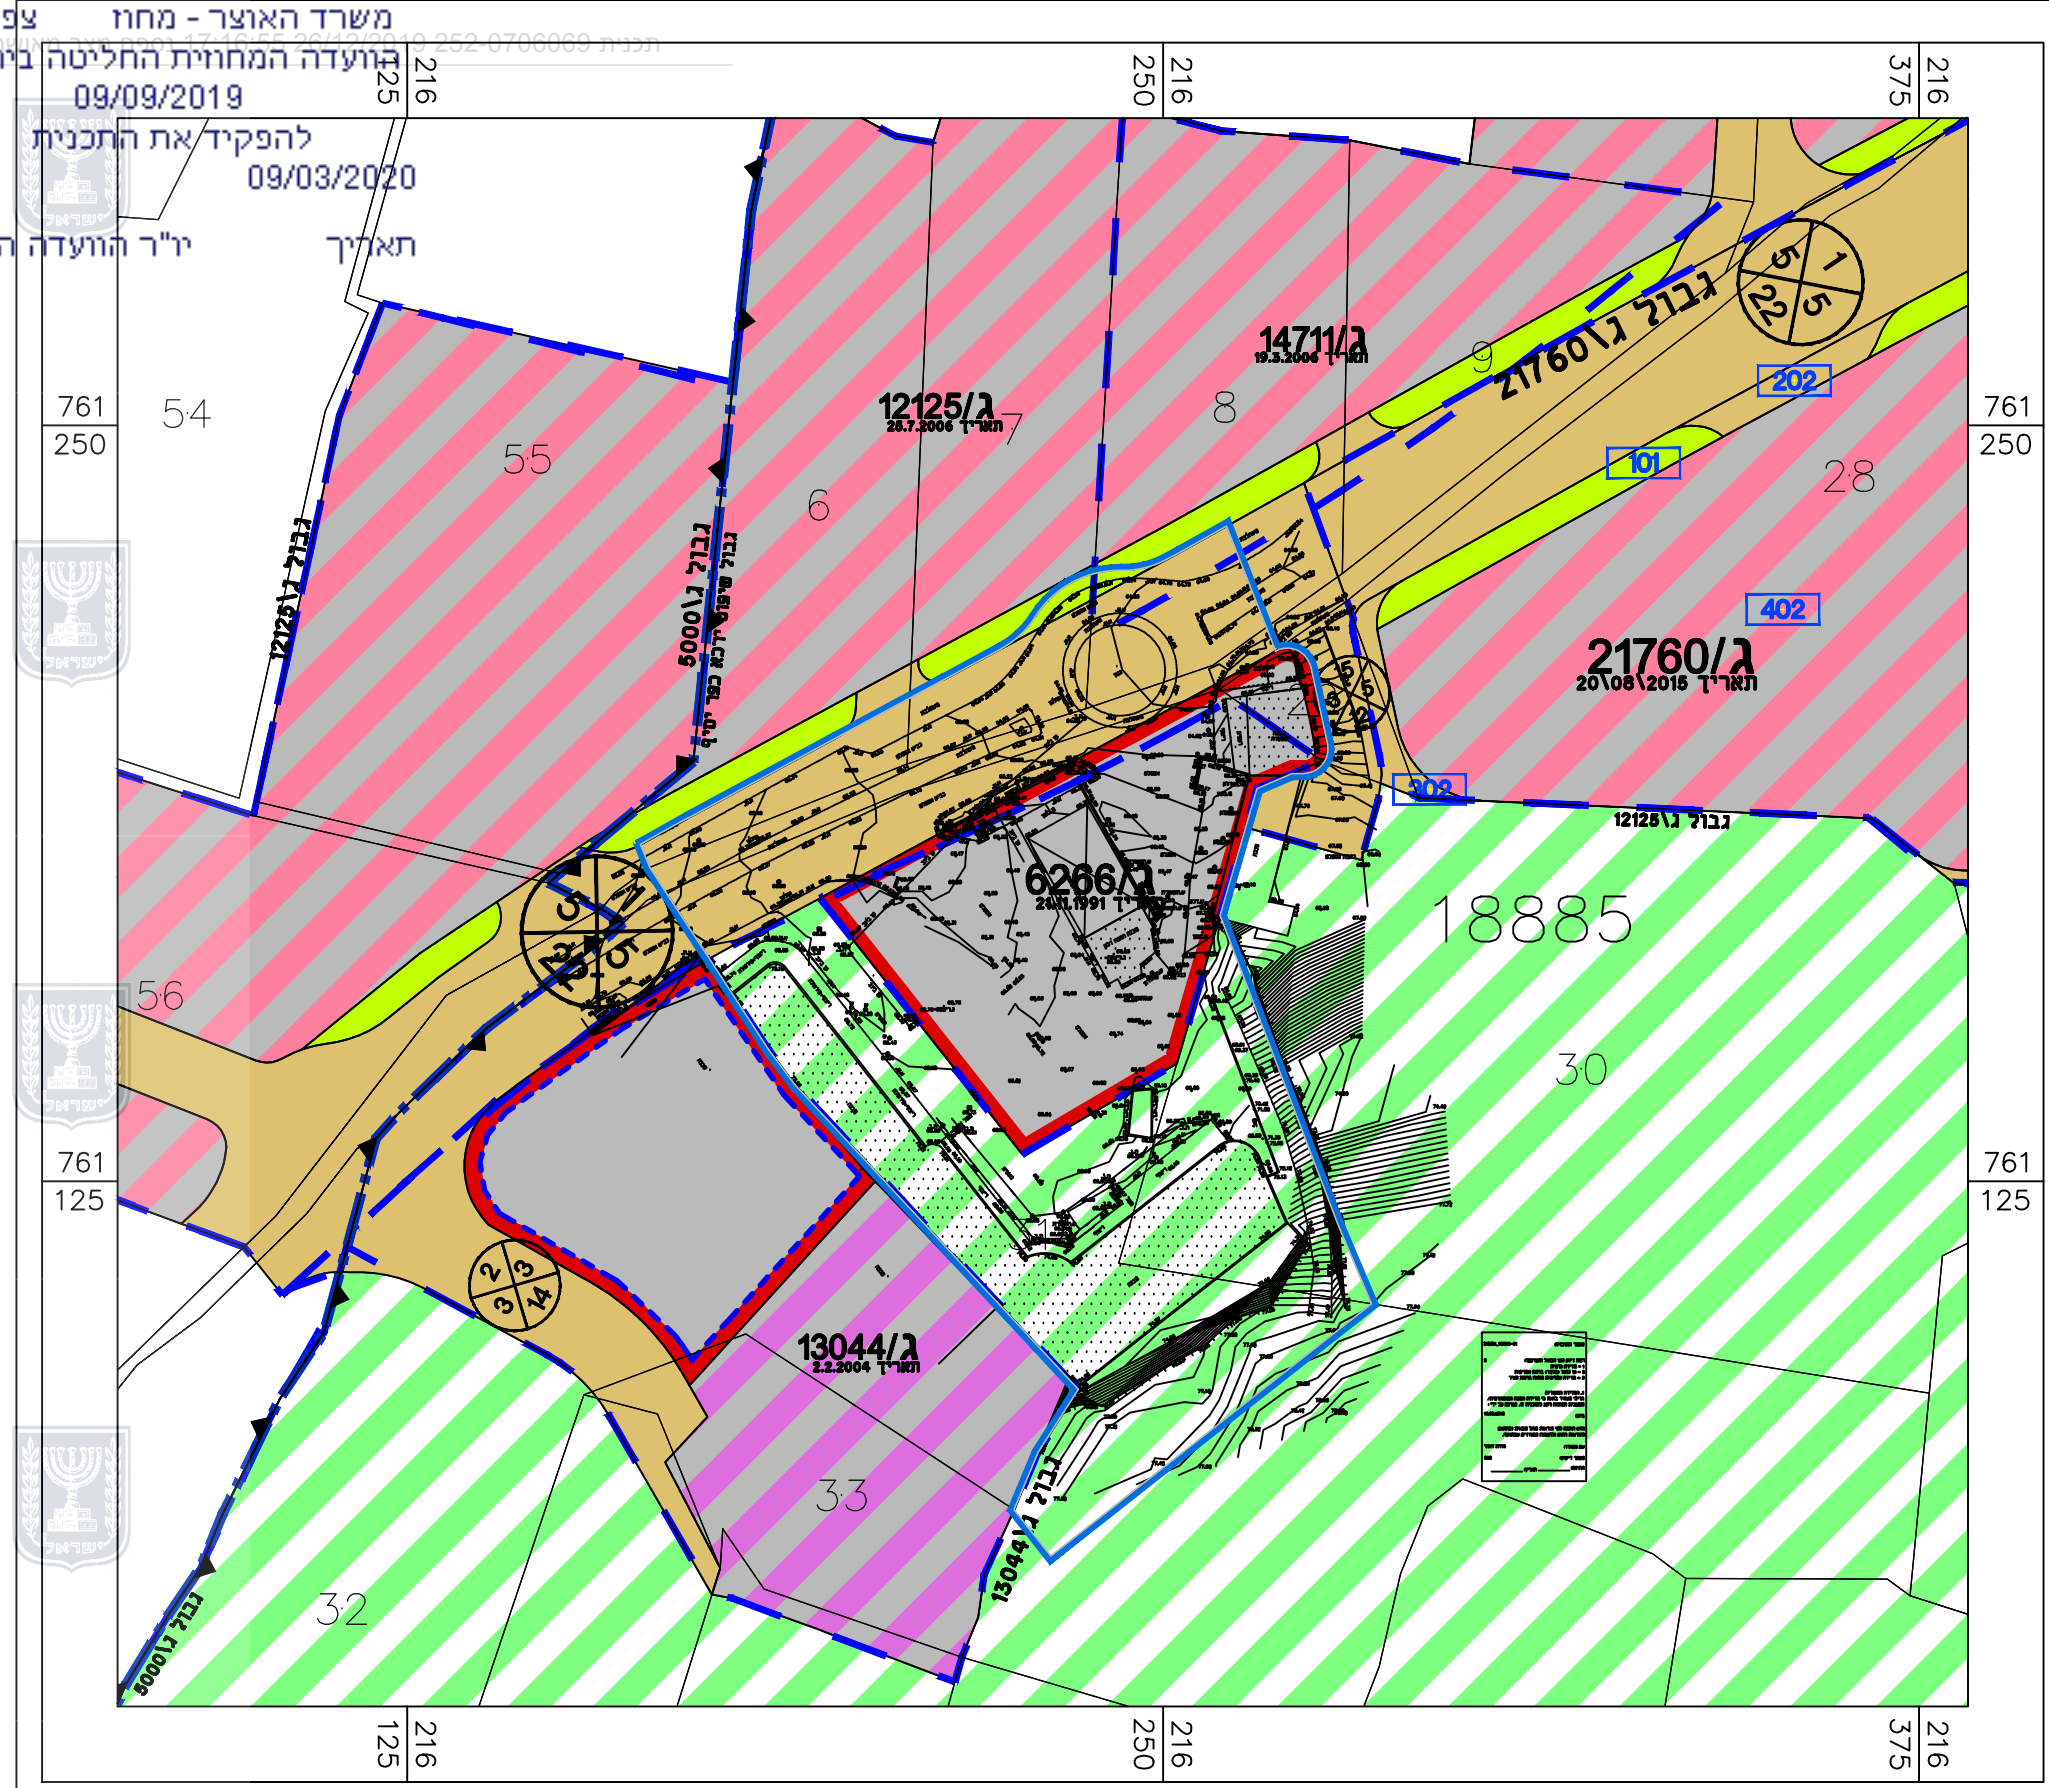

מצב מאושר קנ"מ 1:1250
(ע"פ תכניות ג' 5000 וג' 2125 וג' 21760 וג' 4567)