


מצב מאושר נספח לתכנית מס' 207-0695460	
תוספת יח"ד אחת וקביעת הוראות ברחוב טרומפלדור 32	
תחילה	גליון 1 מתוך 1
תאריך תחילת עריכת הנספח	20/02/2020
קני"מ	1:250
תרשימים נוספים	קני"מ
מפת ייעודי קרקע	1:1000
מצ"א 2015	1:1000
שמות וזהימות: יצחק שפירא	
עורך הנספח	שם: יצחק שפירא
תאריך יעודי אדריכלים בע"מ	

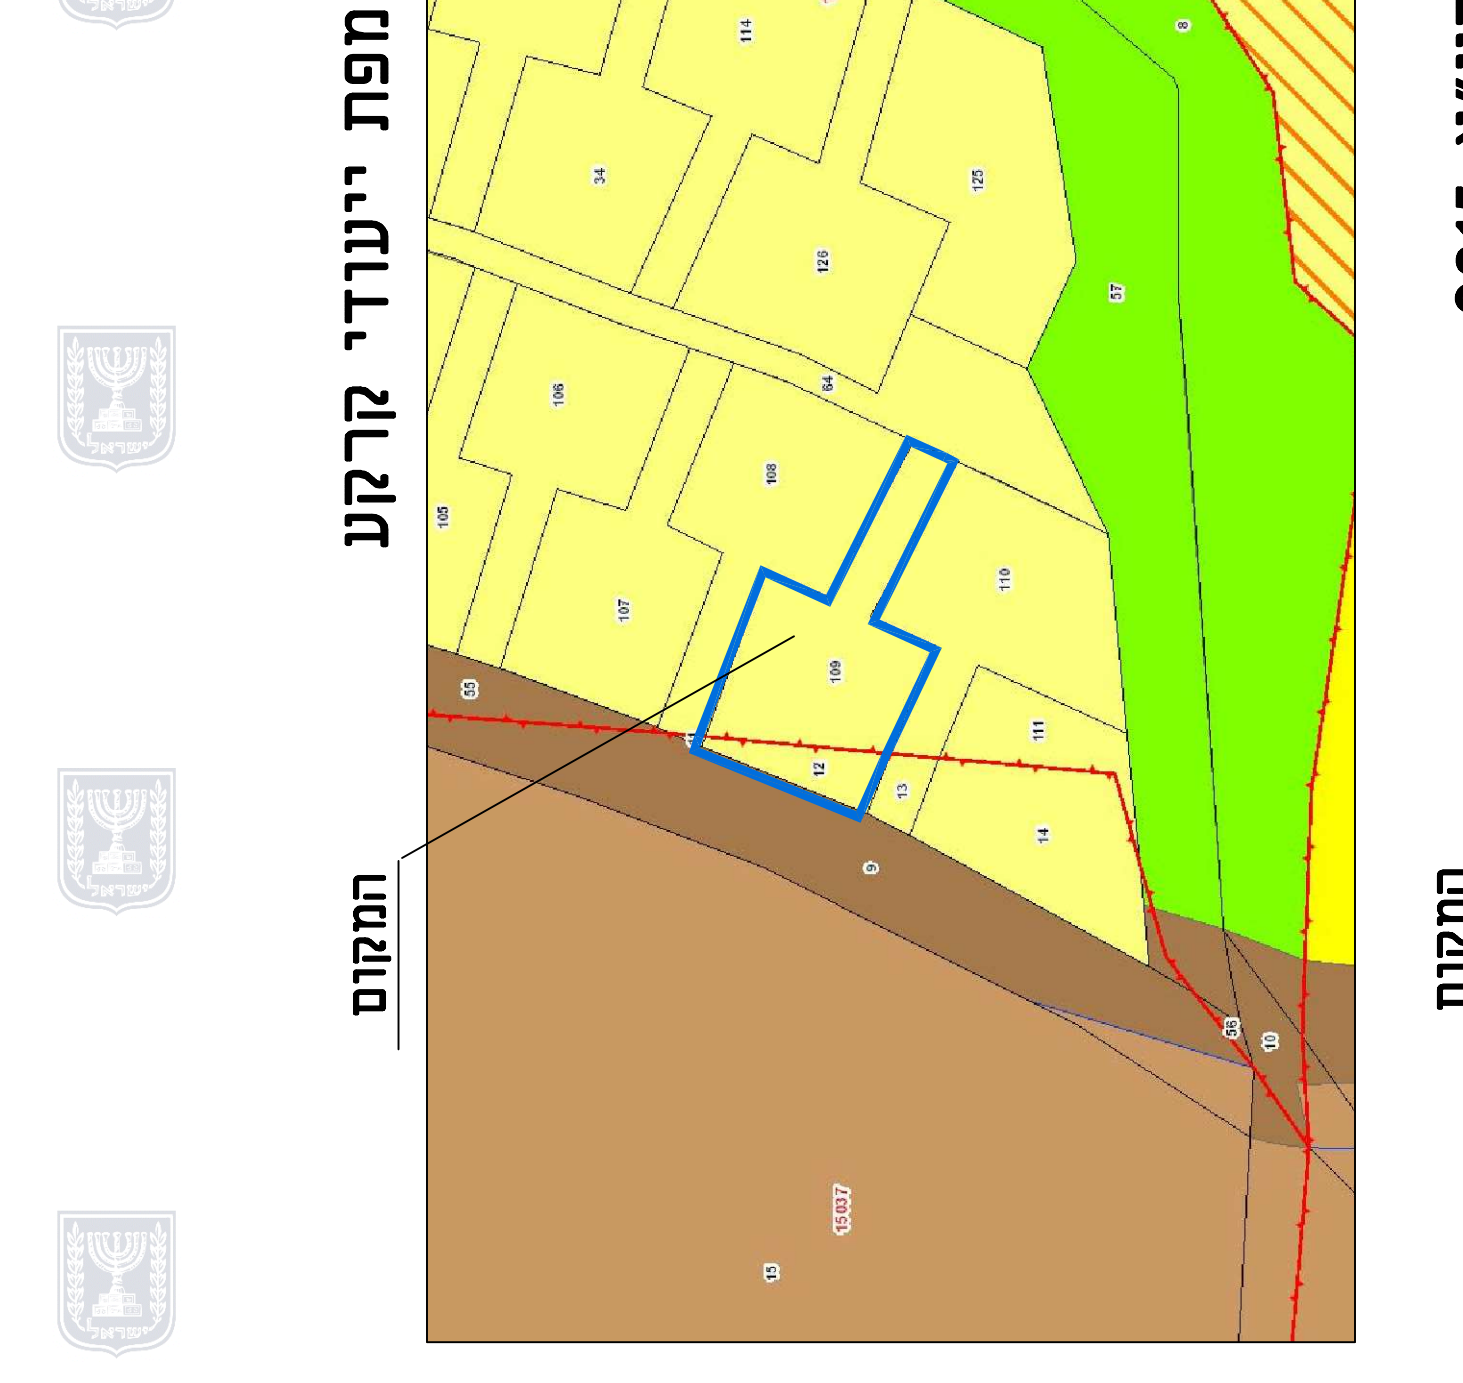

- גבול תוכנית
- גבול תוכנית מאושרת
- קו בניין
- מבנה קיים
- גבול גוש
- גבול חלקה
- מספר חלקה
- מס' הדרך
- קו בנו
- חוב הדרך
- מגורים ג (ע"פ תכנית 10484.287)
- דרך מאושרת

