


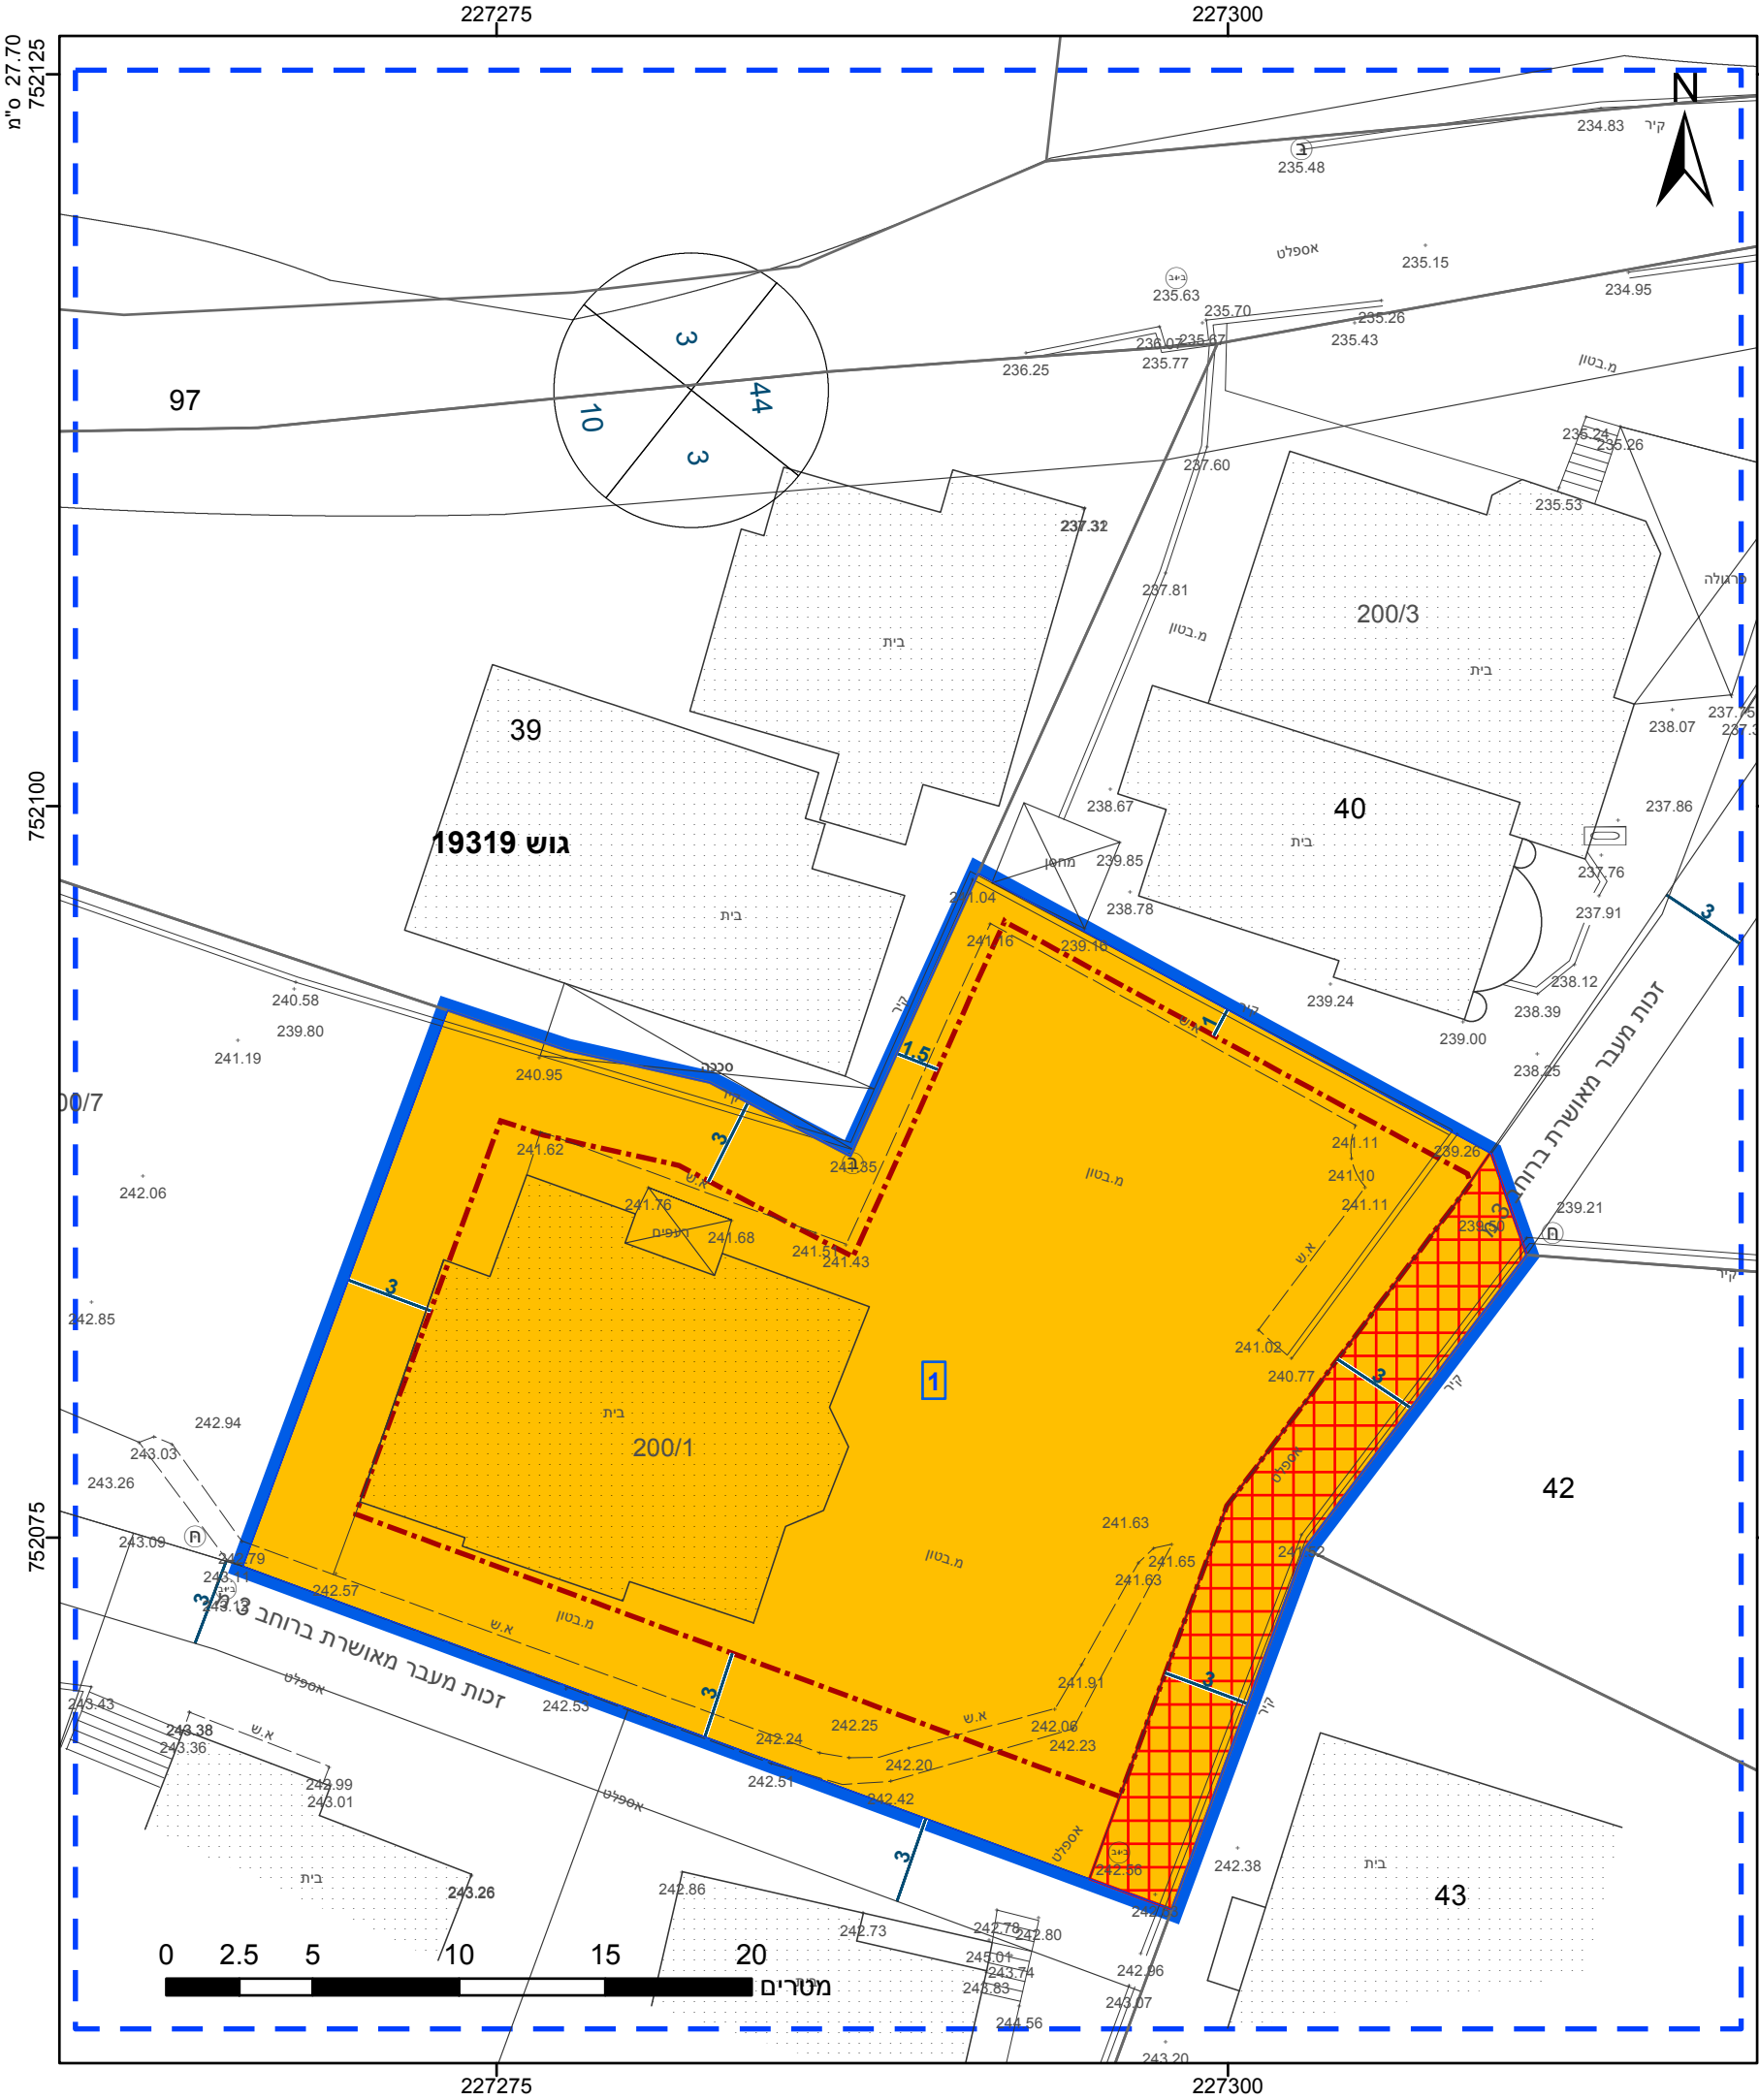

מקרא

גבול התכנית

1234

גוש

גבול גוש ומספרו

5

תא שטח ומספרו

1

מספר הדרך

2

קווי בנין

3

רוחב הדרך

4

מגורים ב

זיקת הנאה

אתר עתיקות/אתר הסטורי

מידות

קו-בנין

אישורים בתכנית מס' 262-0795575

הריני מצהיר בזאת כי המפה הטופוגרפית/המצבית המהווה רקע לתכנית זו, נערכה על ידי ביום 20/09/2019 והיא הוכנה לפי הוראות נוהל מבא"ת ובהתאם להוראות החוק ולתקנות המודדים שבתוקף. דיוק הקו הכחול והקדסטר: מדידה גרפית

מדין אבו סאלח

שם המודד

950

מספר רשיון

תאריך

חתימה

חוק התכנון והבנייה, התשכ"ה - 1965	
תכנית מתאר מקומית	
מס' 262-0795575	
הסדרת קווי בניין, בית מוחמד עלי	
סלימאן ח'לאילה - סכנין	
תשריט מצב מוצע	
גיליון 1	מתוך 1
מחוז	צפון
מרחב תכנון מקומי	לב הגליל
רשות מקומית	סח'נין
ישוב	סח'נין
תכנית בסמכות	מקומית
איחוד וחלוקה	ללא איחוד וחלוקה
היתרים או הרשאות	תכנית שמכוחה ניתן להוציא היתרים או הרשאות
מונה תדפיס התשריט	6
מועד הפקה	07/01/2021
שטח התכנית	0.893 דונם
קנה מידה	1:250
שמות*	
מגיש תכנית	מוחמד ח'לאילה
עורך ראשי	מדין אבו סאלח
יזם	מוחמד ח'לאילה

בעלי ענין בקרקע*

טבלת גושים וחלקות*			
מספר גוש	חלק/כל הגוש	מספרי חלקות בשלמותן	מספרי חלקות בחלקיותן
19319	חלק		40



שנת צילום אוויר: 2017-2018

מספר תכנית: 262-0795575, מספר גירסת תשריט: 6

23.2 ס"מ