





מצב מאושר

252-0761536
איחוד וחלוקה בחלקה מסי 62 בגוש 18928
בירכא

תחולת התקנות		1	1
תחולה	רקע		
תיאור	מצב מאושר		
תאריך עריכת הנספח	16/9/2020		
רשימת התשימים	קנ"מ		
מצב מאושר	1250		
		-	-
		-	-
		-	-
שמות וחתימות:			
עורך הנספח	שם: גילאל מולא	חתימה:	
	תאריך: חזק הגליל		

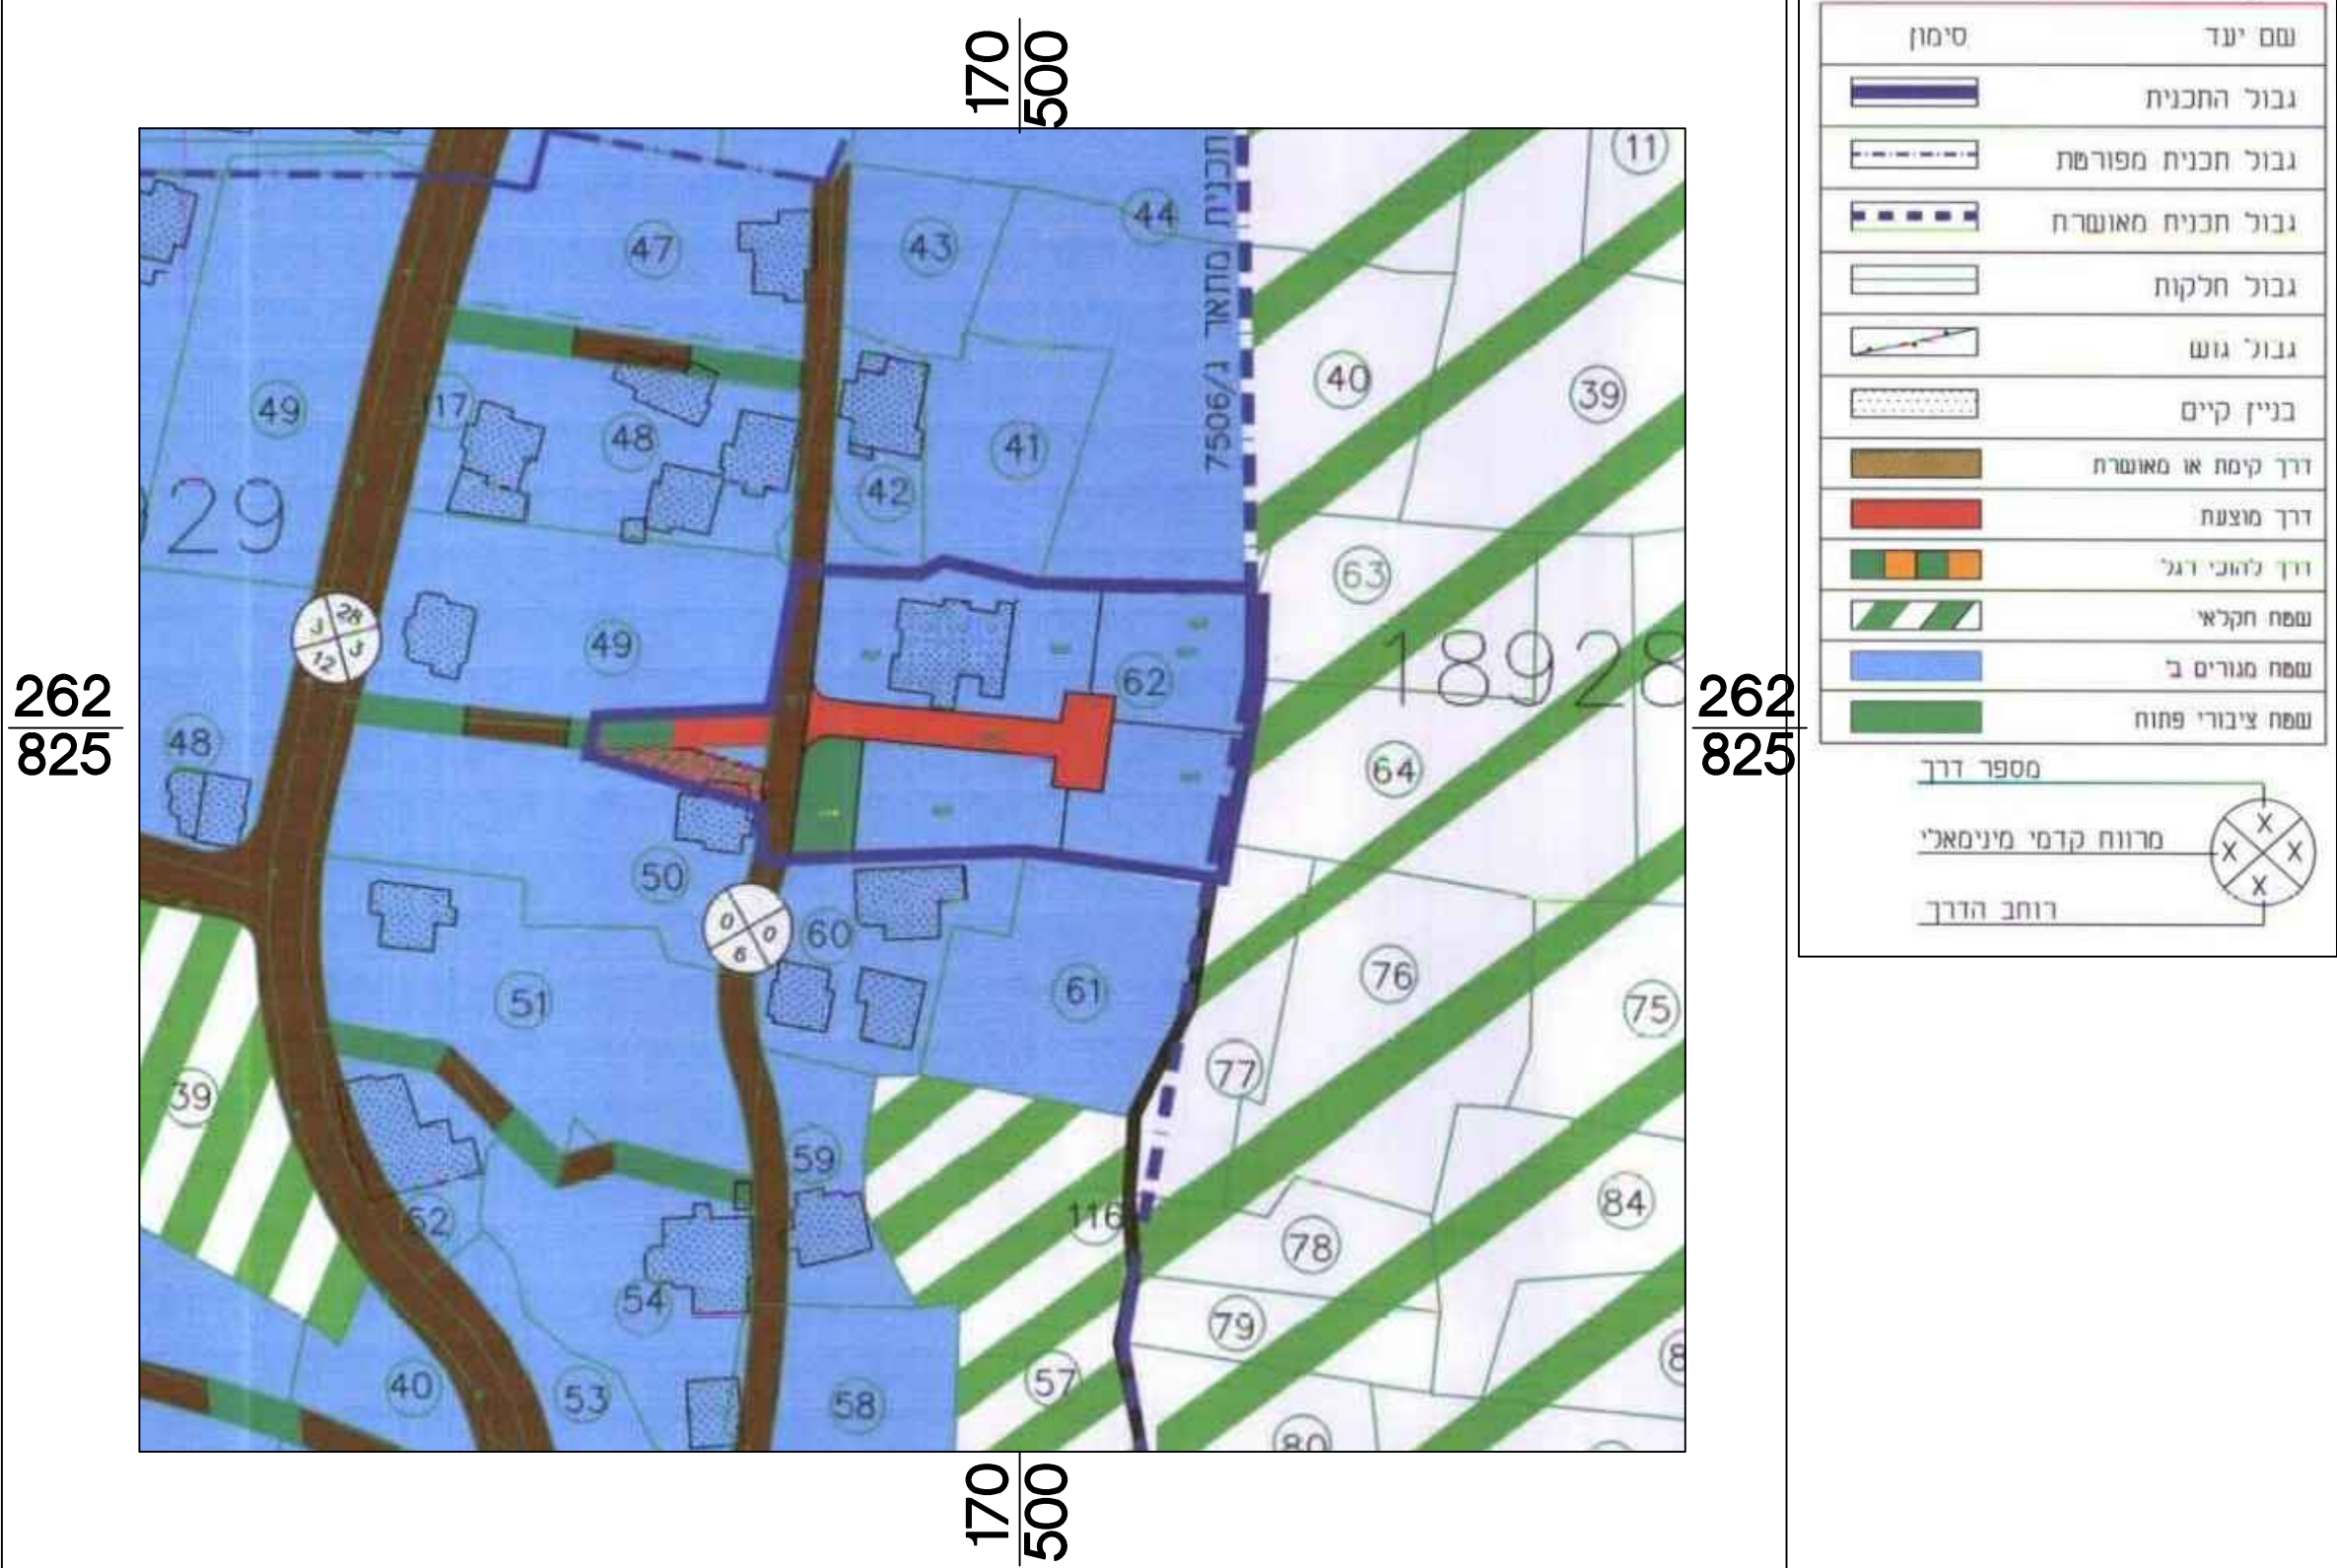

תשריט מאושר עפ"י ג'11258 קנ"מ 1:1250

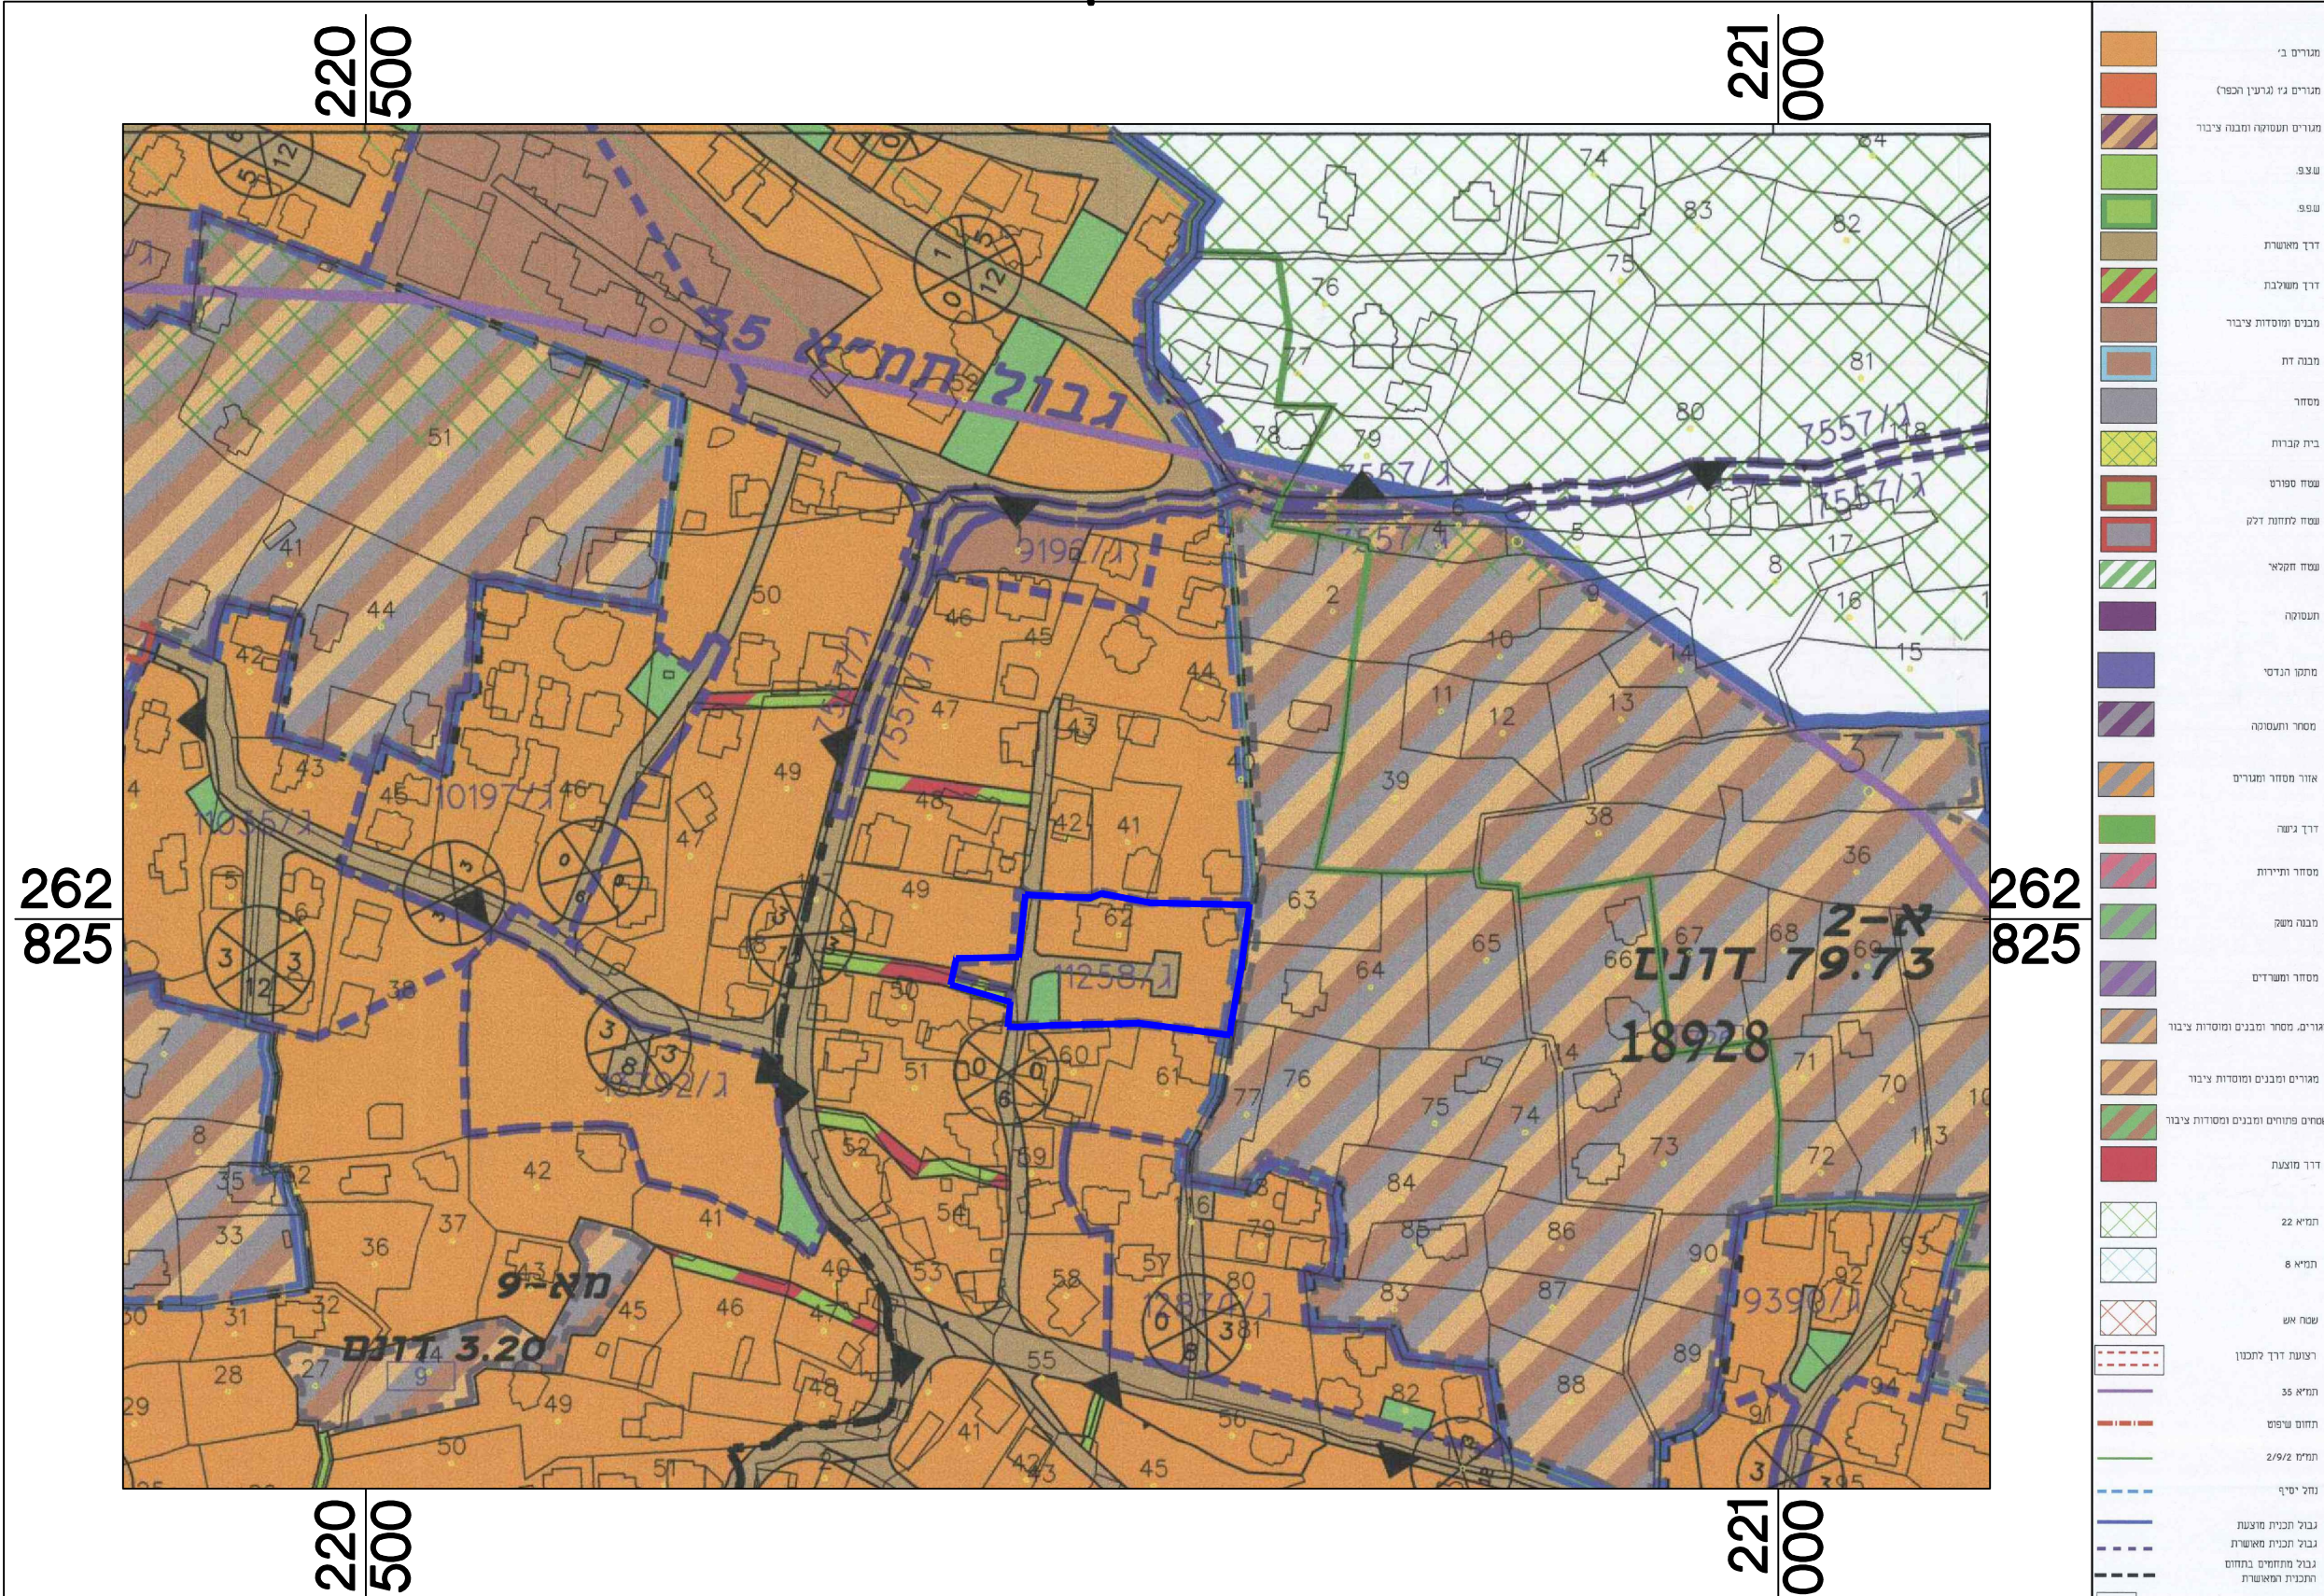

תשריט מאושר עפ"י ג'19522 קנ"מ 1:2500



מצב מאושר קנ"מ : 1:250