


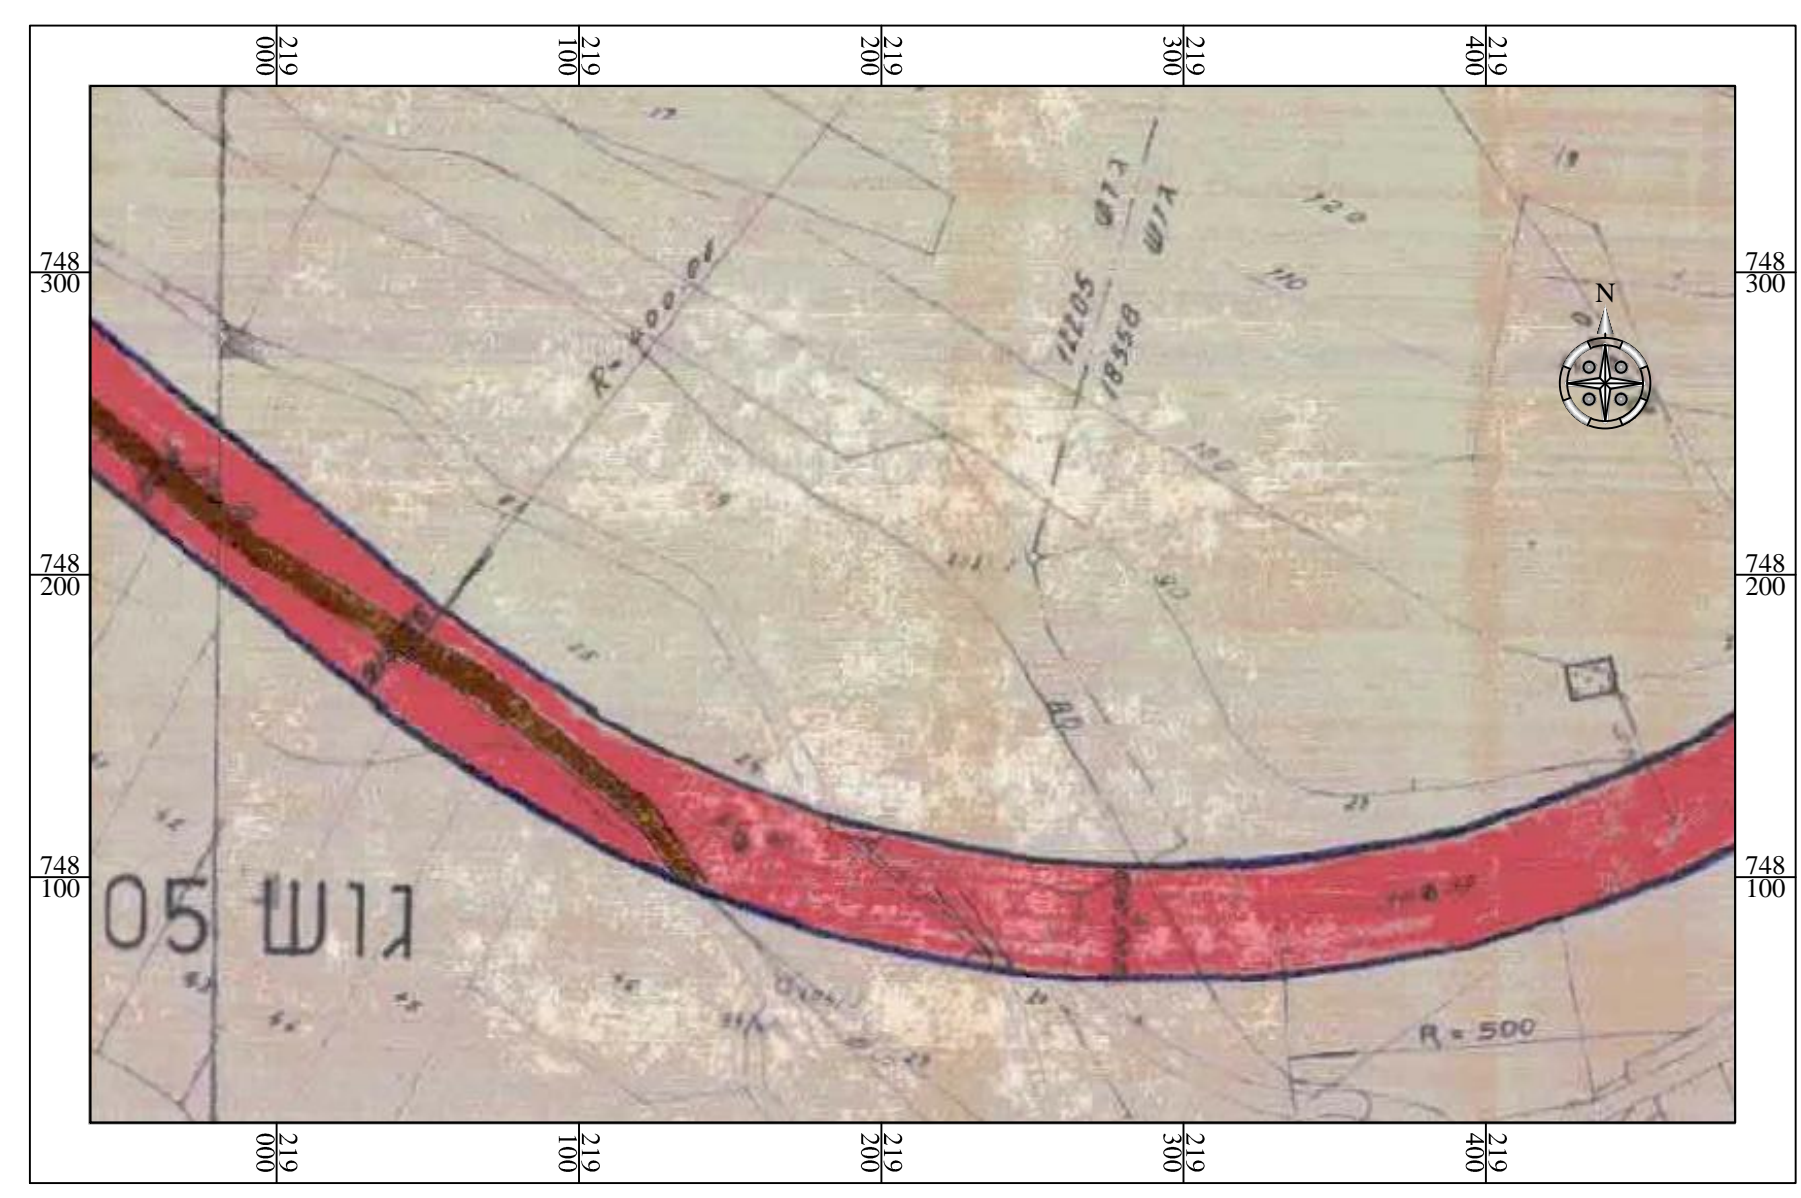


מצב מאושר - קני"מ 1:1000

מקרא - מצב מאושר


- גבול תכנית
- - - גבול תכנית מאושרת
- · - · - גבול מרחב תכנון
- · - · - קו בניין
- - - ציר נחל
- תחנת דלק
- אזור ספורט
- דרך מאושרת
- אזור חקלאי
- יער פארק
- ▲ גבול גוש
- גבול חלקה
- מספר חלקה 19
- מספר גוש 12205
- 000 מספר הדרך
- 5 5 קו בניין
- 00 רוחב הדרך




תרשים סביבה קני"מ 1:2500 - עפ"י גו"פ 45091

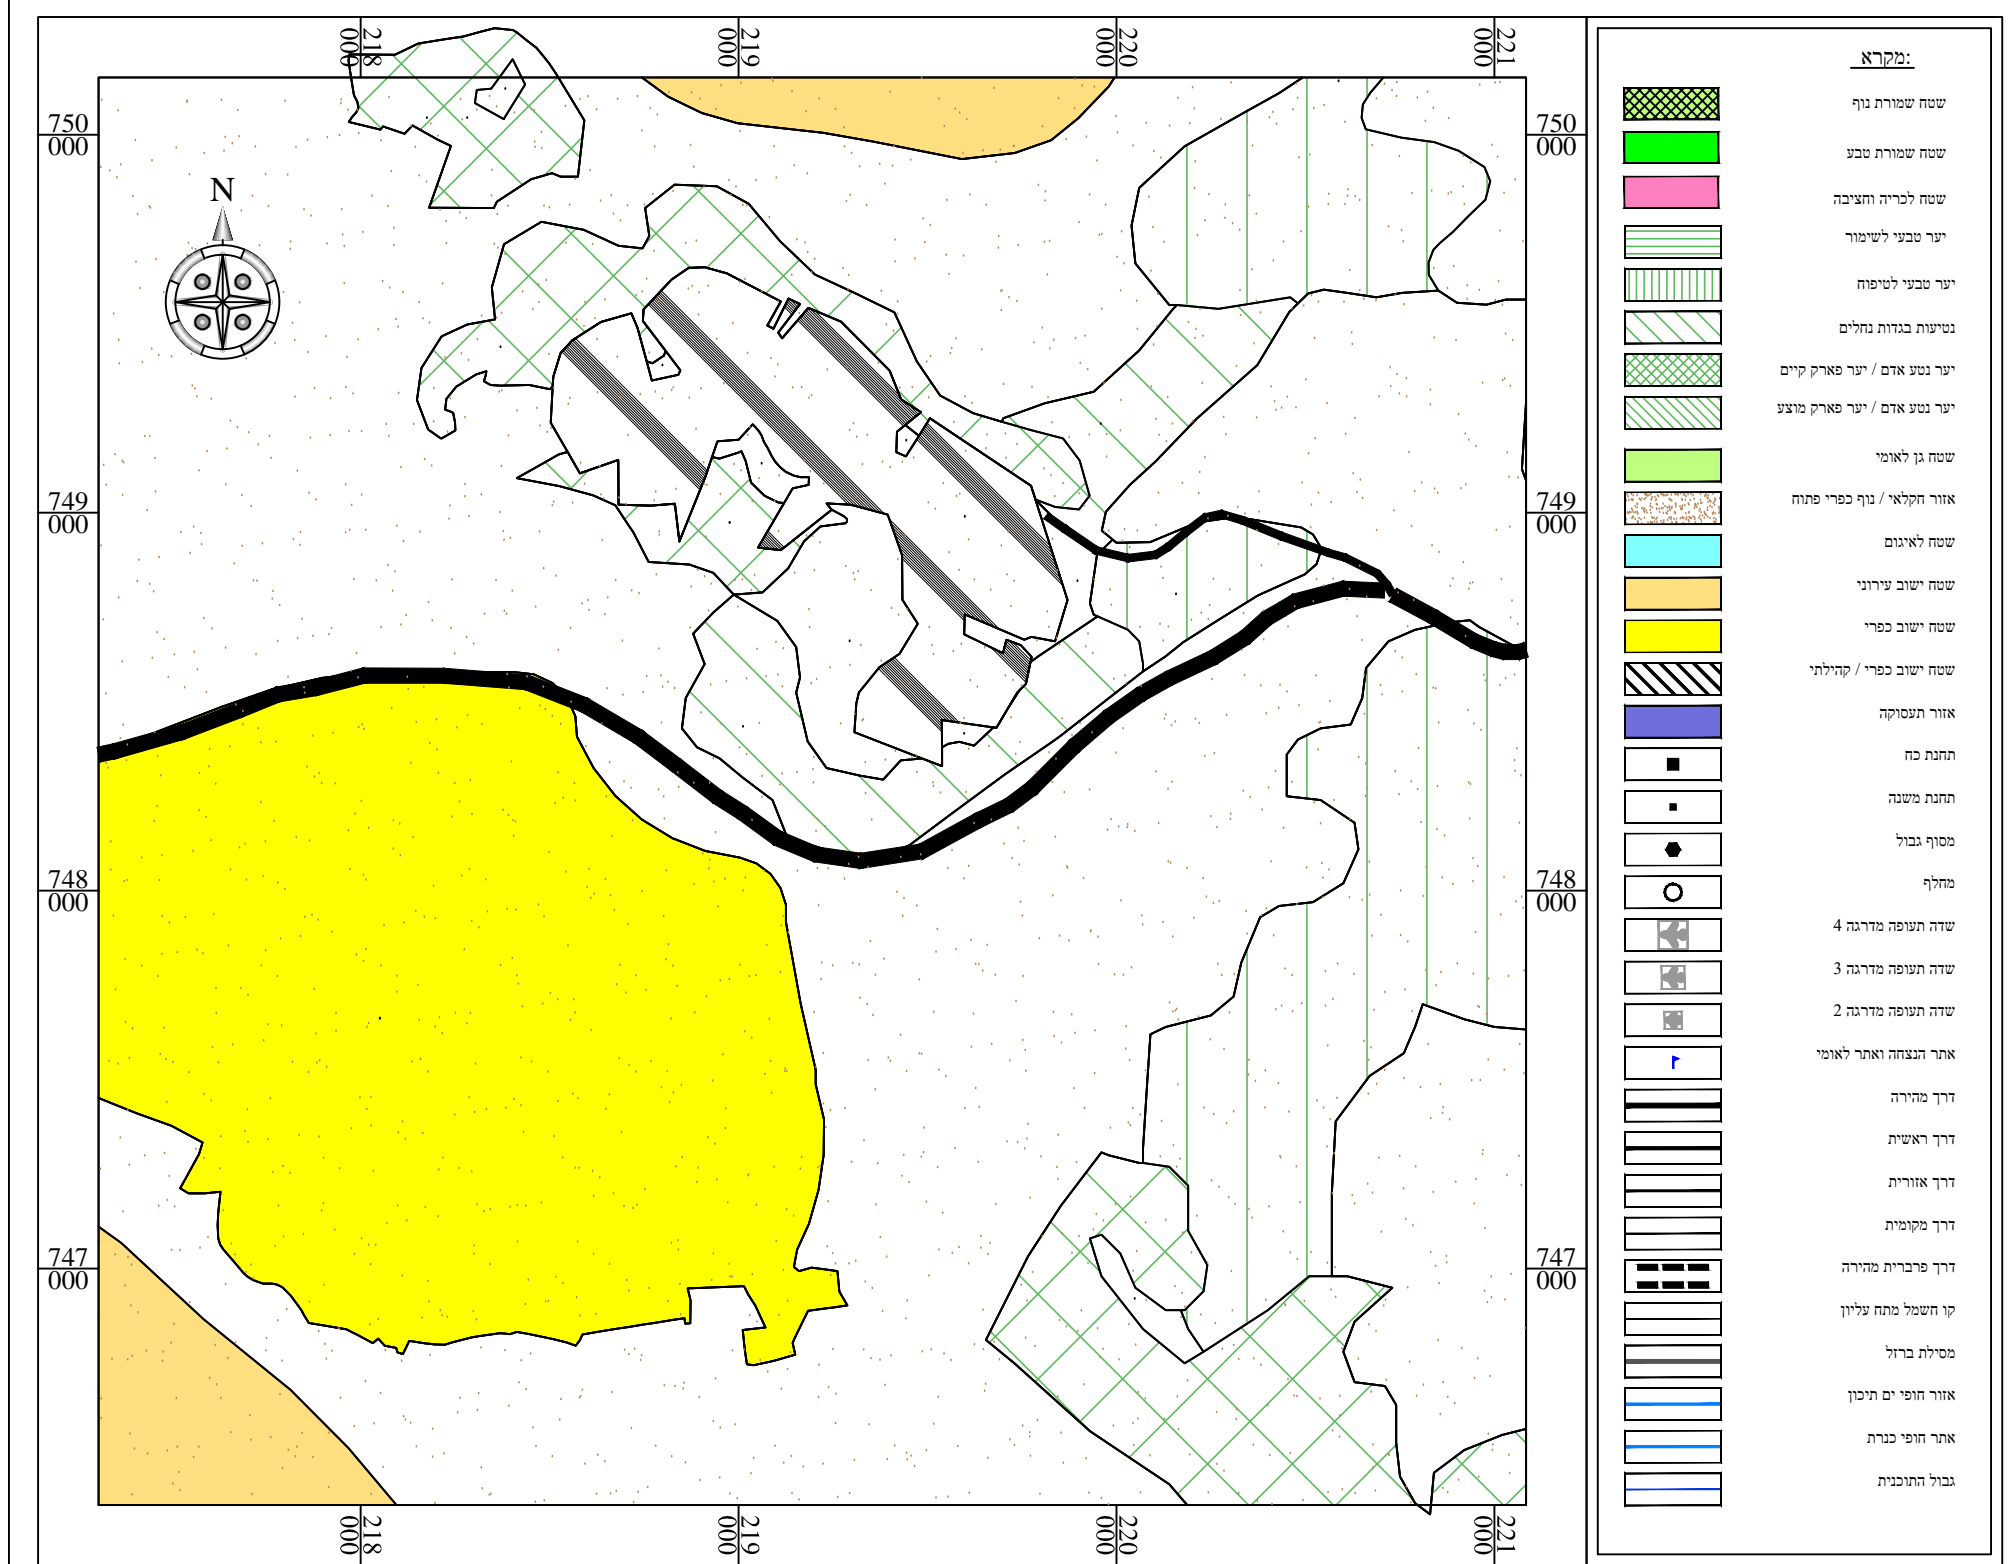


תרשים סביבה קני"מ 1:20,000 - תמ"מ 2 תיקון 9

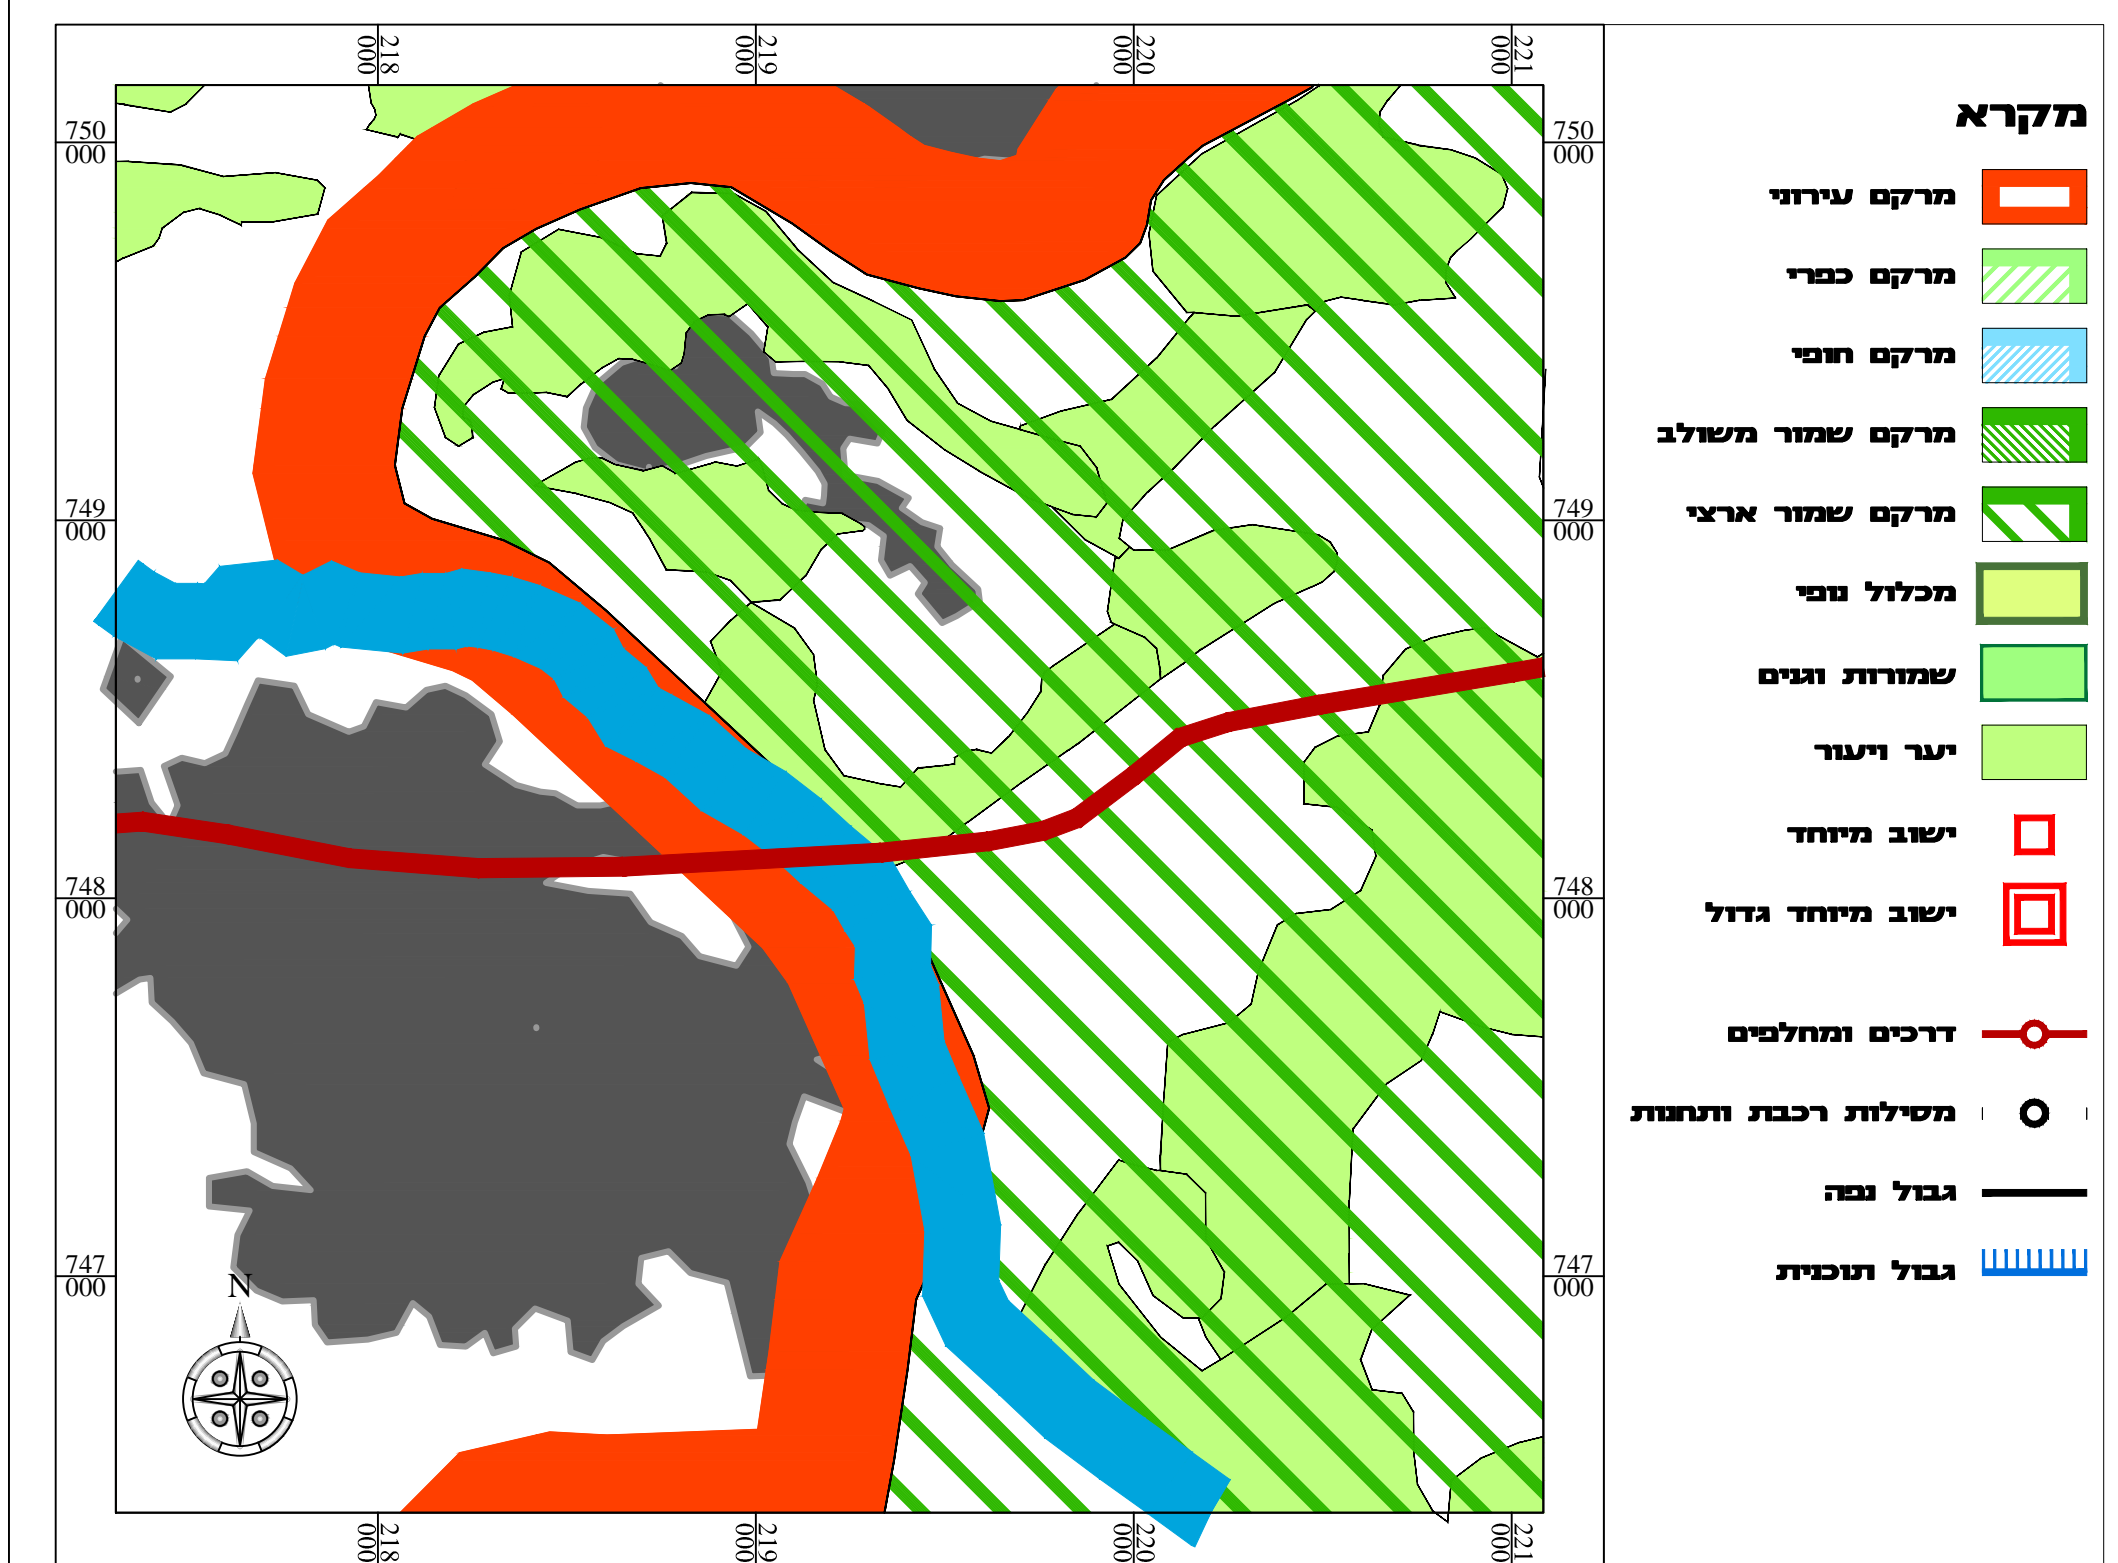


תרשים סביבה קני"מ 1:20,000 - תמ"א 35

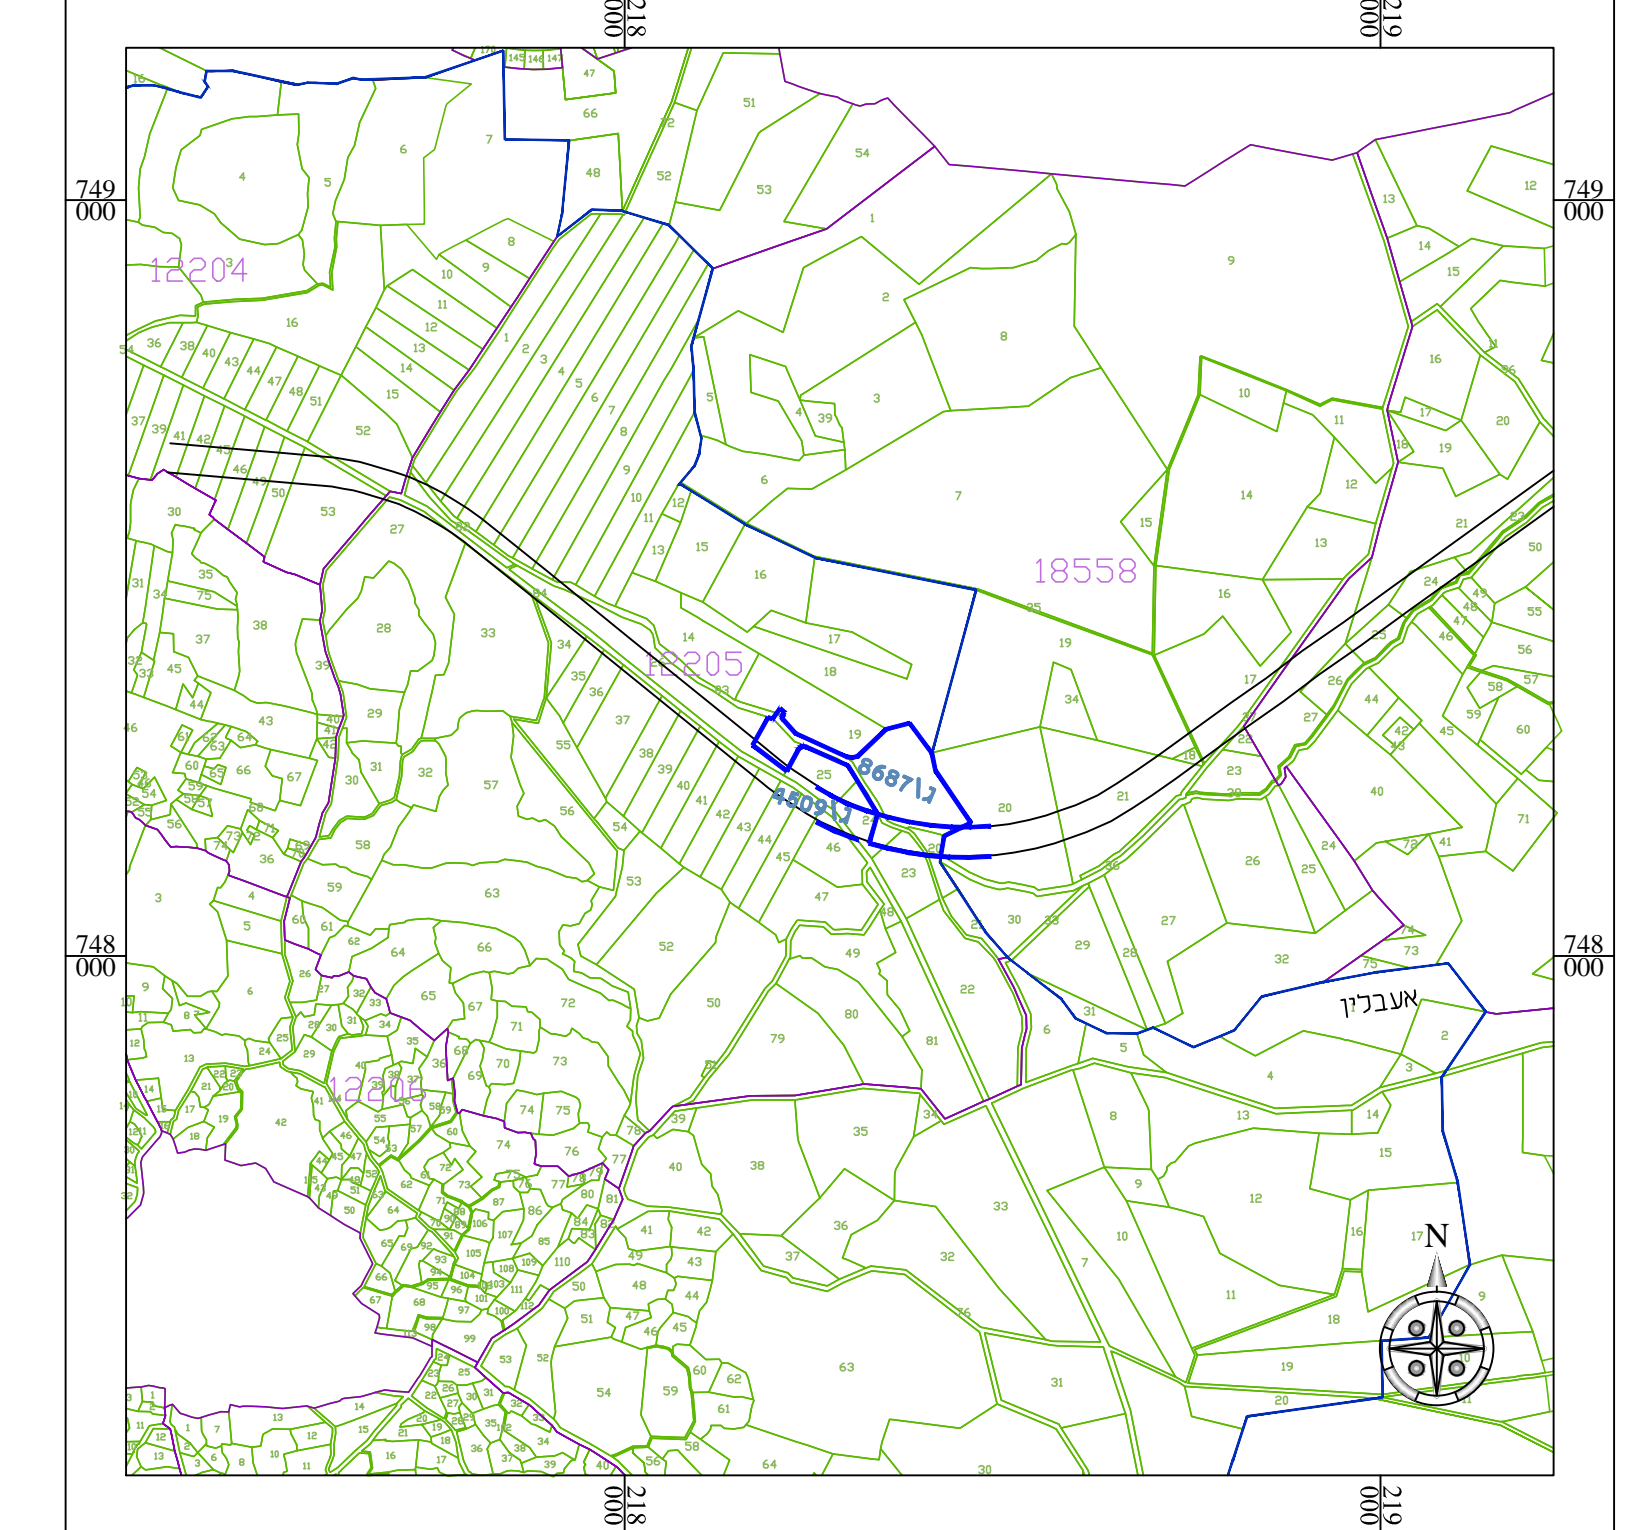

התמצאות כללית קני"מ 1:10,000 - אעבלין

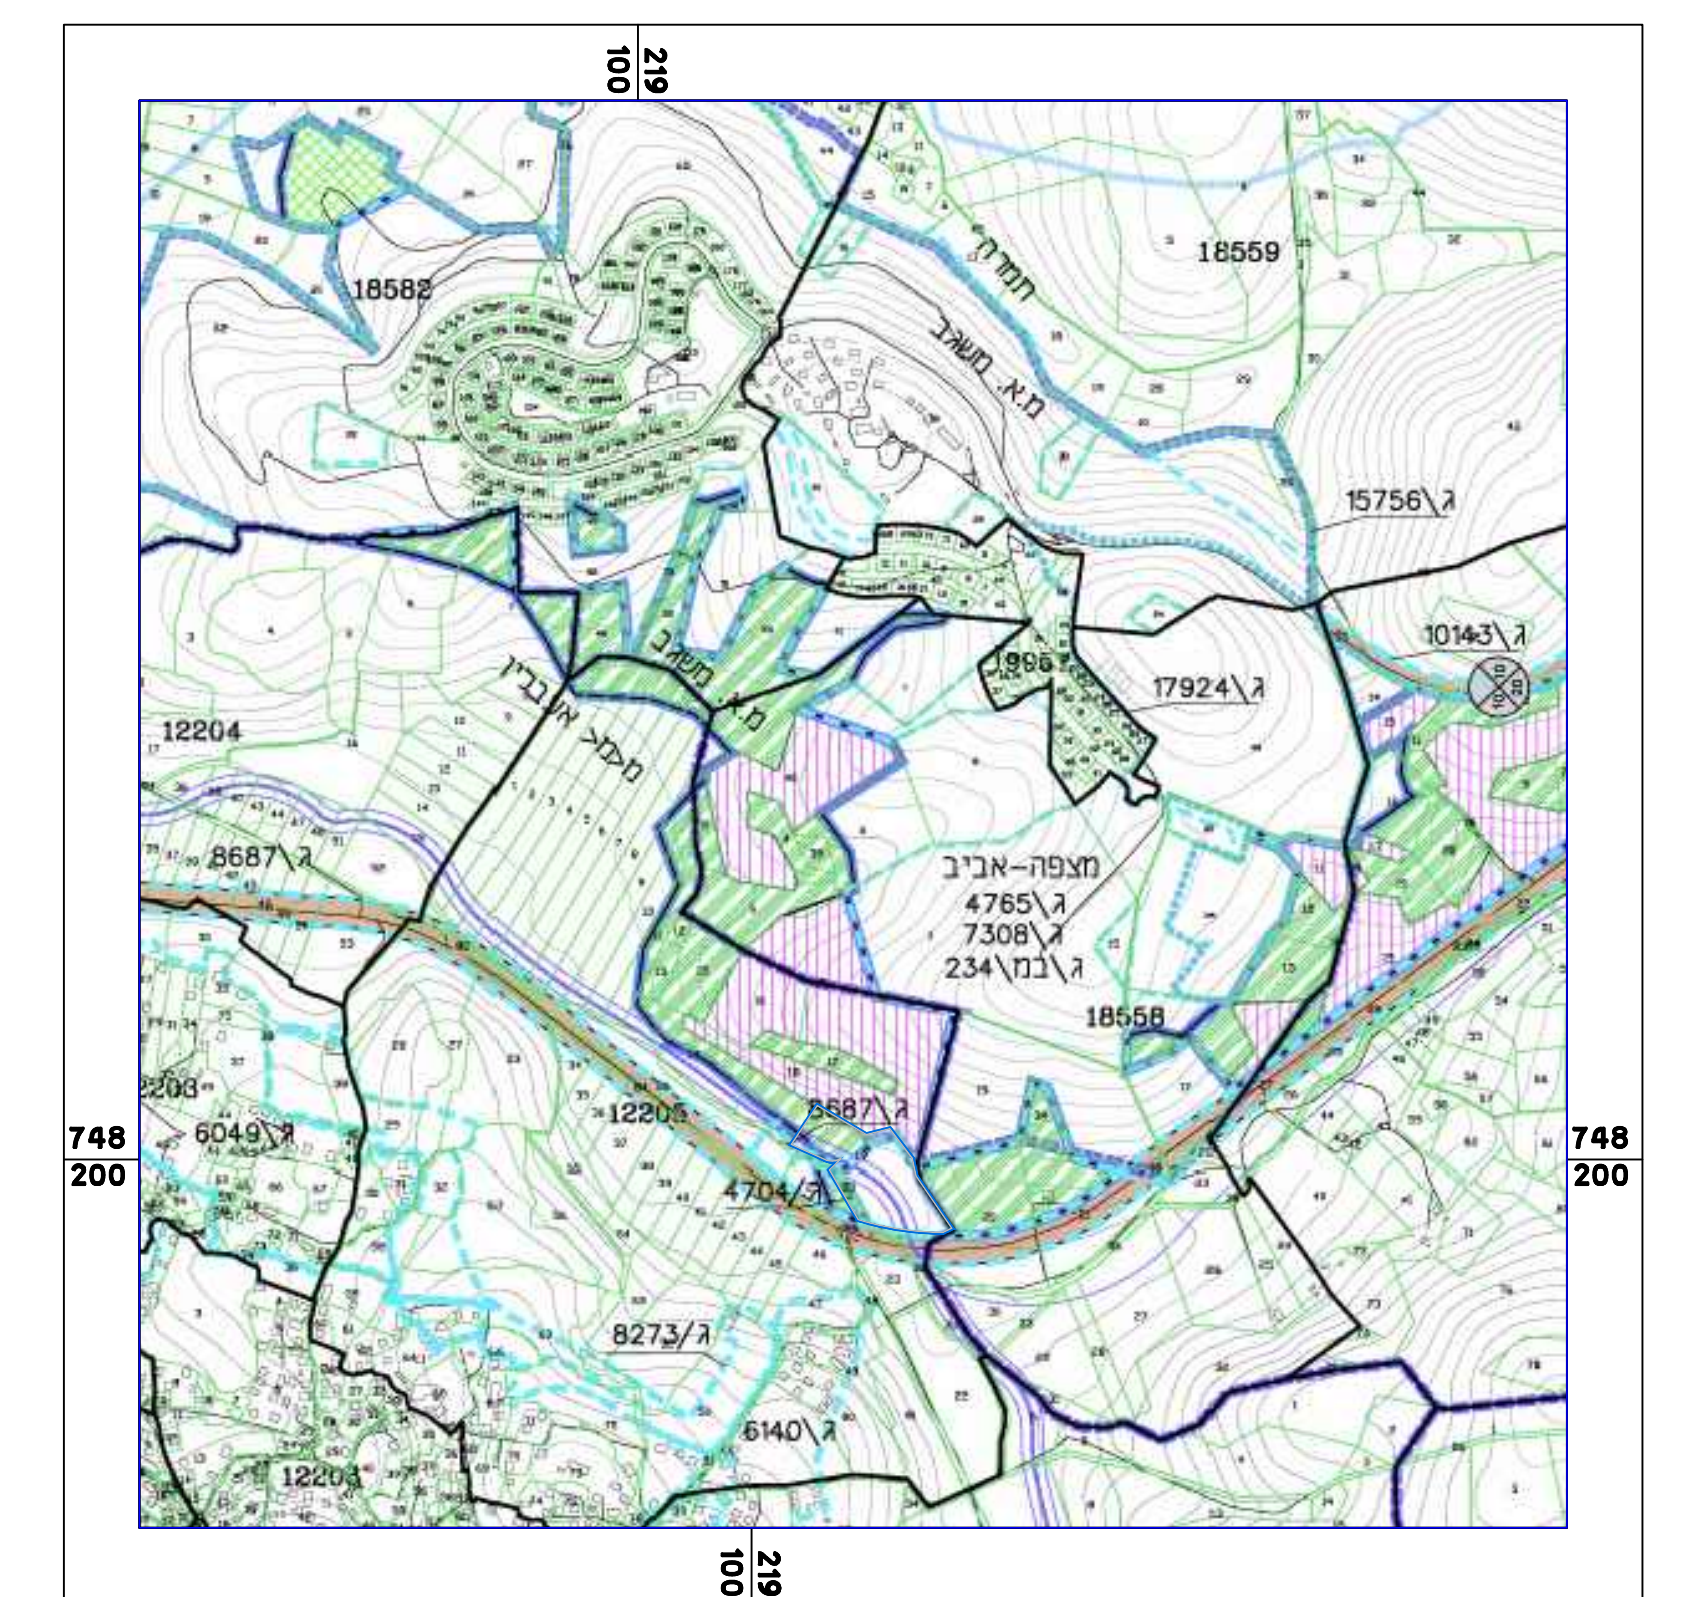

תרשים סביבה קני"מ 1:10,000 - ע"פ גו"פ 15453

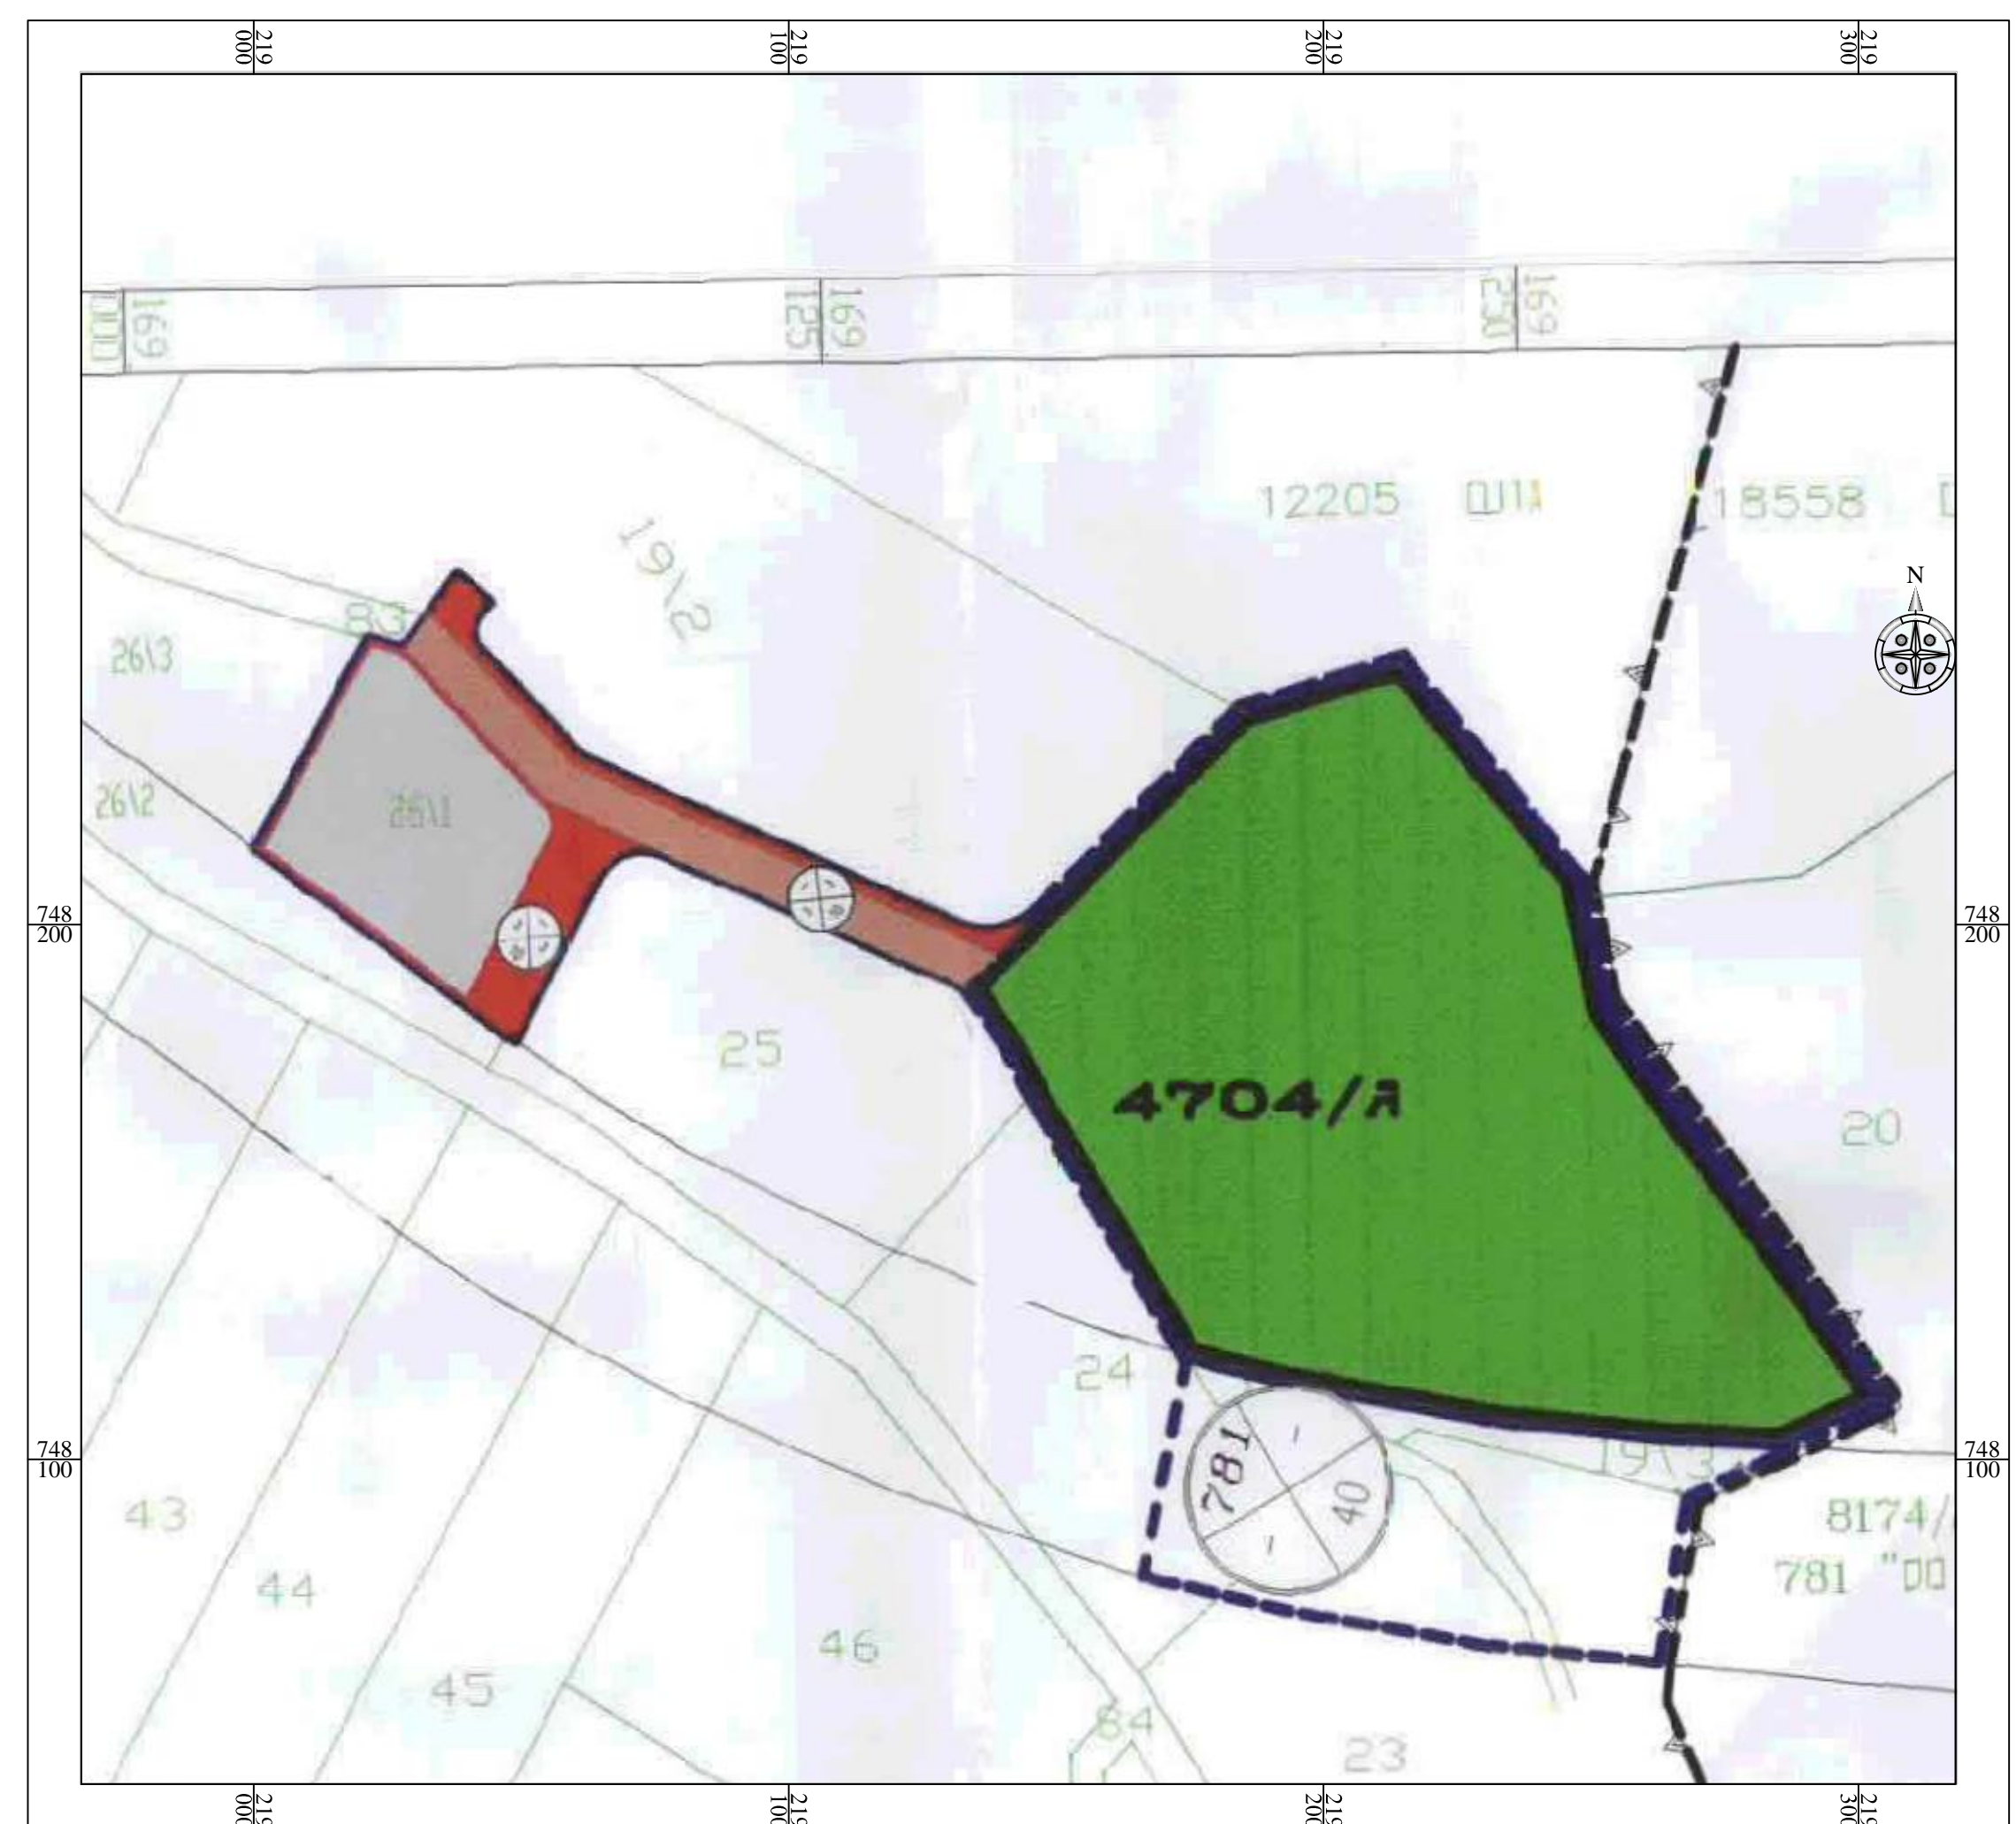

תרשים סביבה קני"מ 1:1250 - עפ"י גו"פ 8687

חוק התכנון והבנייה, התשכ"ה - 1965
תכנית מפורטת

תכנית מס' 261-0728022

שם התכנית:
"הרחבת אזור ספורט-אעבלין"

מצב מאושר גליון 1 מתוך 1

שם המפעל	מצב מאושר
תחום סביבה	תחום סביבה
תחום נוסף	תחום נוסף
תחום נוסף	תחום נוסף
תחום נוסף	תחום נוסף

תאריך: 07/03/2021

שמות וחתימות:

שם:	איני עמארייה פרגי	עורך התוכנית
תאריך:	מתדס אדווי 84116	

מחזור:	הצפון
מרחב תכנון מקומי:	גבעות אלונים
רשות מקומית:	מ.מ. אעבלין
שטח התוכנית:	18.325 דונם
קנה מידה:	1:1000

גושים וחלקות בתכנית:

גוש	סוג הגוש	חלקות בשלטון	חלקי חלקות
12205	מוסדר	-	19.25; 26.83
		ארואב טאהא	
		מס' רשו"ן 1258	