


27.70 °ס"מ

736575

736550

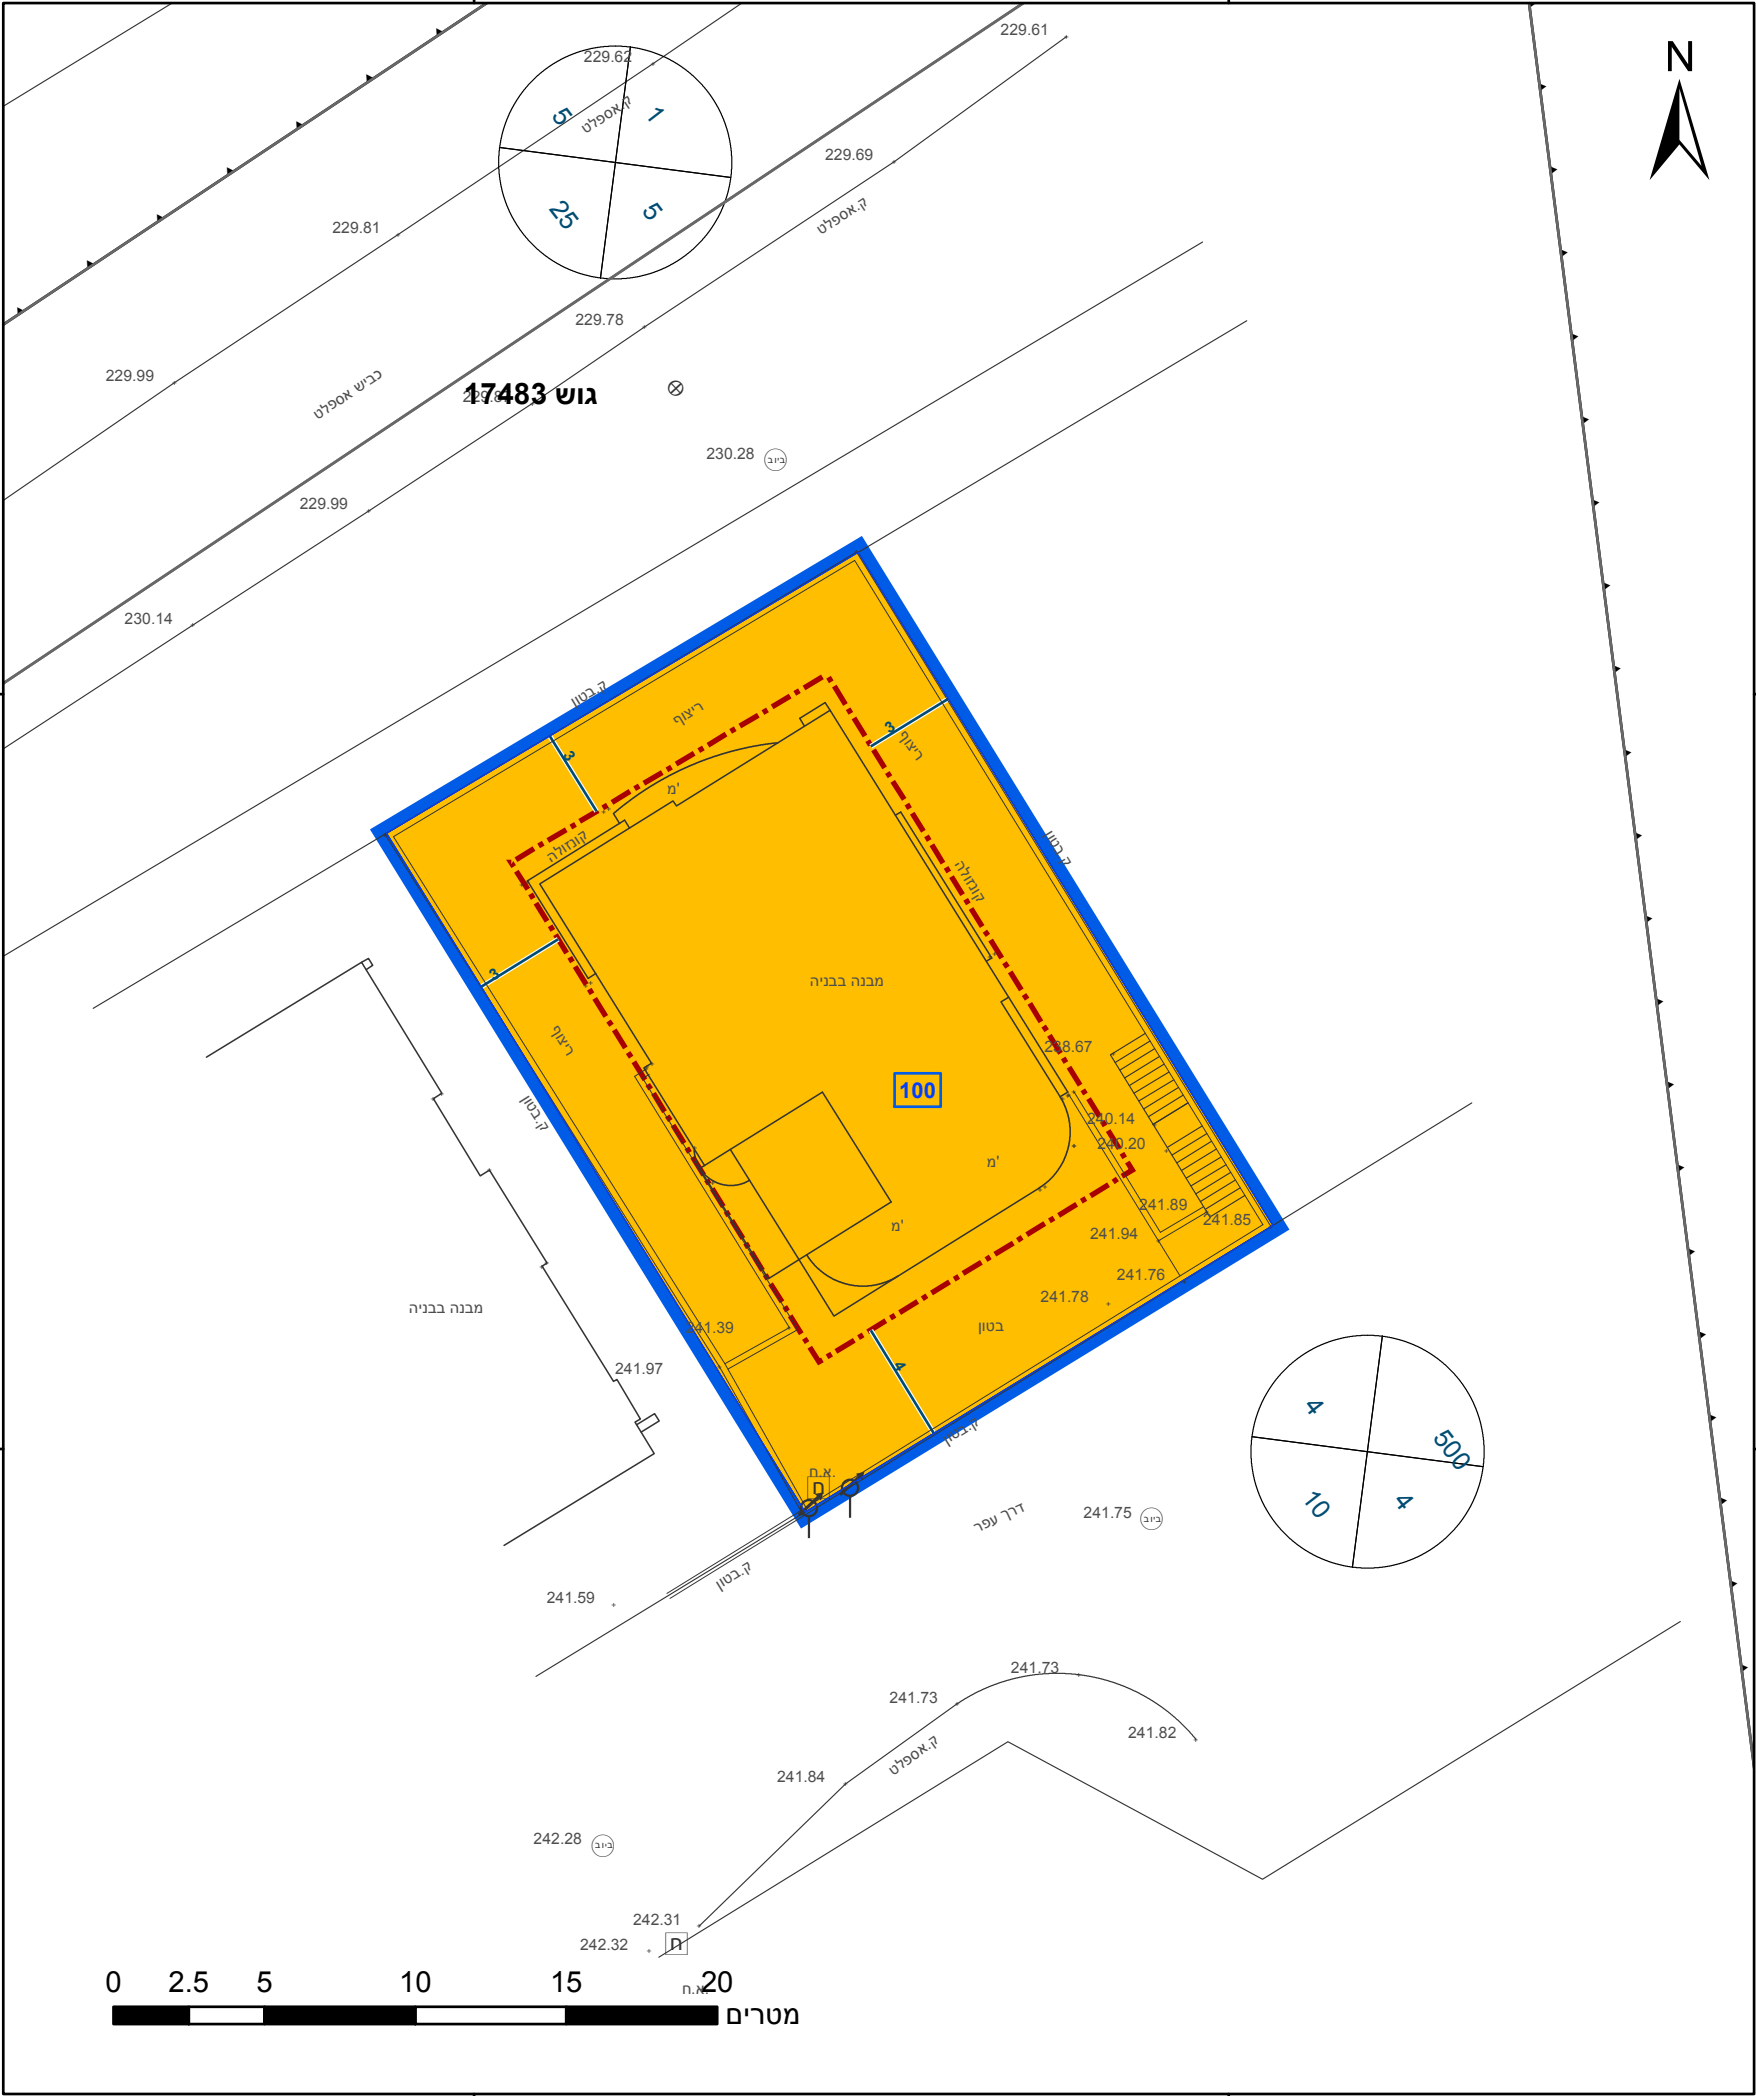

23.2 °ס"מ

## מקרא

|                  |          |
|------------------|----------|
| גבול התכנית      | גוש 1234 |
| גבול גוש ומספרו  | 5        |
| גבול חלקה ומספרה |          |
| תא שטח ומספרו    | 1        |
| מספר הדרך        | 1        |
| קווי בנין        | 2, 3, 4  |
| רוחב הדרך        |          |

- מגורים ב
- מידות
- קו-בנין

## אישורים בתכנית מס' 257-0721761

|   |            |
|---|------------|
| הריני מצהיר בזאת כי המפה הטופוגרפית/המצבית המהווה רקע לתכנית זו, נערכה על ידי ביום 20-01-2018 והיא הוכנה לפי הוראות נוהל מבא"ת ובהתאם להוראות החוק ולתקנות המודדים שבתוקף. דיוק הקו הכחול והקדסטר: מדידה גרפית | כמאל נאטחה |
| 576   | שם המודד   |
| מספר רשיון   | חתימה      |
| תאריך   |            |

## חוק התכנון והבנייה, התשכ"ה - 1965 תכנית מתאר מקומית

מס' 257-0721761

## שינוי בהוראות וזכויות בניה - עילוט

| תשריט מצב מוצע   | גיליון 1 מתוך 1 |
|------------------|-----------------|
| מחוז             | צפון            |
| מרחב תכנון מקומי | מבוא העמקים     |
| רשות מקומית      | עילוט           |
| ישוב             | עילוט           |

|                  |                                           |
|------------------|-------------------------------------------|
| תכנית בסמכות     | מחוזית                                    |
| איחוד וחלוקה     | ללא איחוד וחלוקה                          |
| היתרים או הרשאות | תכנית שמכוחה ניתן להוציא היתרים או הרשאות |

|                   |                           |
|-------------------|---------------------------|
| מונה תדפיס התשריט | 4                         |
| מועד הפקה         | 23/12/2020 12:38          |
| שטח התכנית        | 0.478 דונם קנה מידה 1:250 |

## שמות\*

|            |                   |
|------------|-------------------|
| מגיש תכנית | אברהים סלטי תאגיד |
| מגיש תכנית | כמאל סלטי תאגיד   |
| עורך ראשי  | אחמד עואד תאגיד   |

## בעלי ענין בקרקע\*

## טבלת גושים וחלקות\*

| מספר גוש | חלק/ כל הגוש | מספרי חלקות בשלמותן | מספרי חלקות בחלקיותן |
|----------|--------------|---------------------|----------------------|
| 17483    | חלק          |                     | 9                    |

\* הרשימה המלאה מפורטת בהוראות התכנית / בהודעה שפורסמה בעיתונות וברשומות

## תרשים התמצאות - קנ"מ 1:1250



שנת צילום אוויר: 2017-2018

מספר תכנית: 257-0721761, מספר גירסת תשריט: 4