


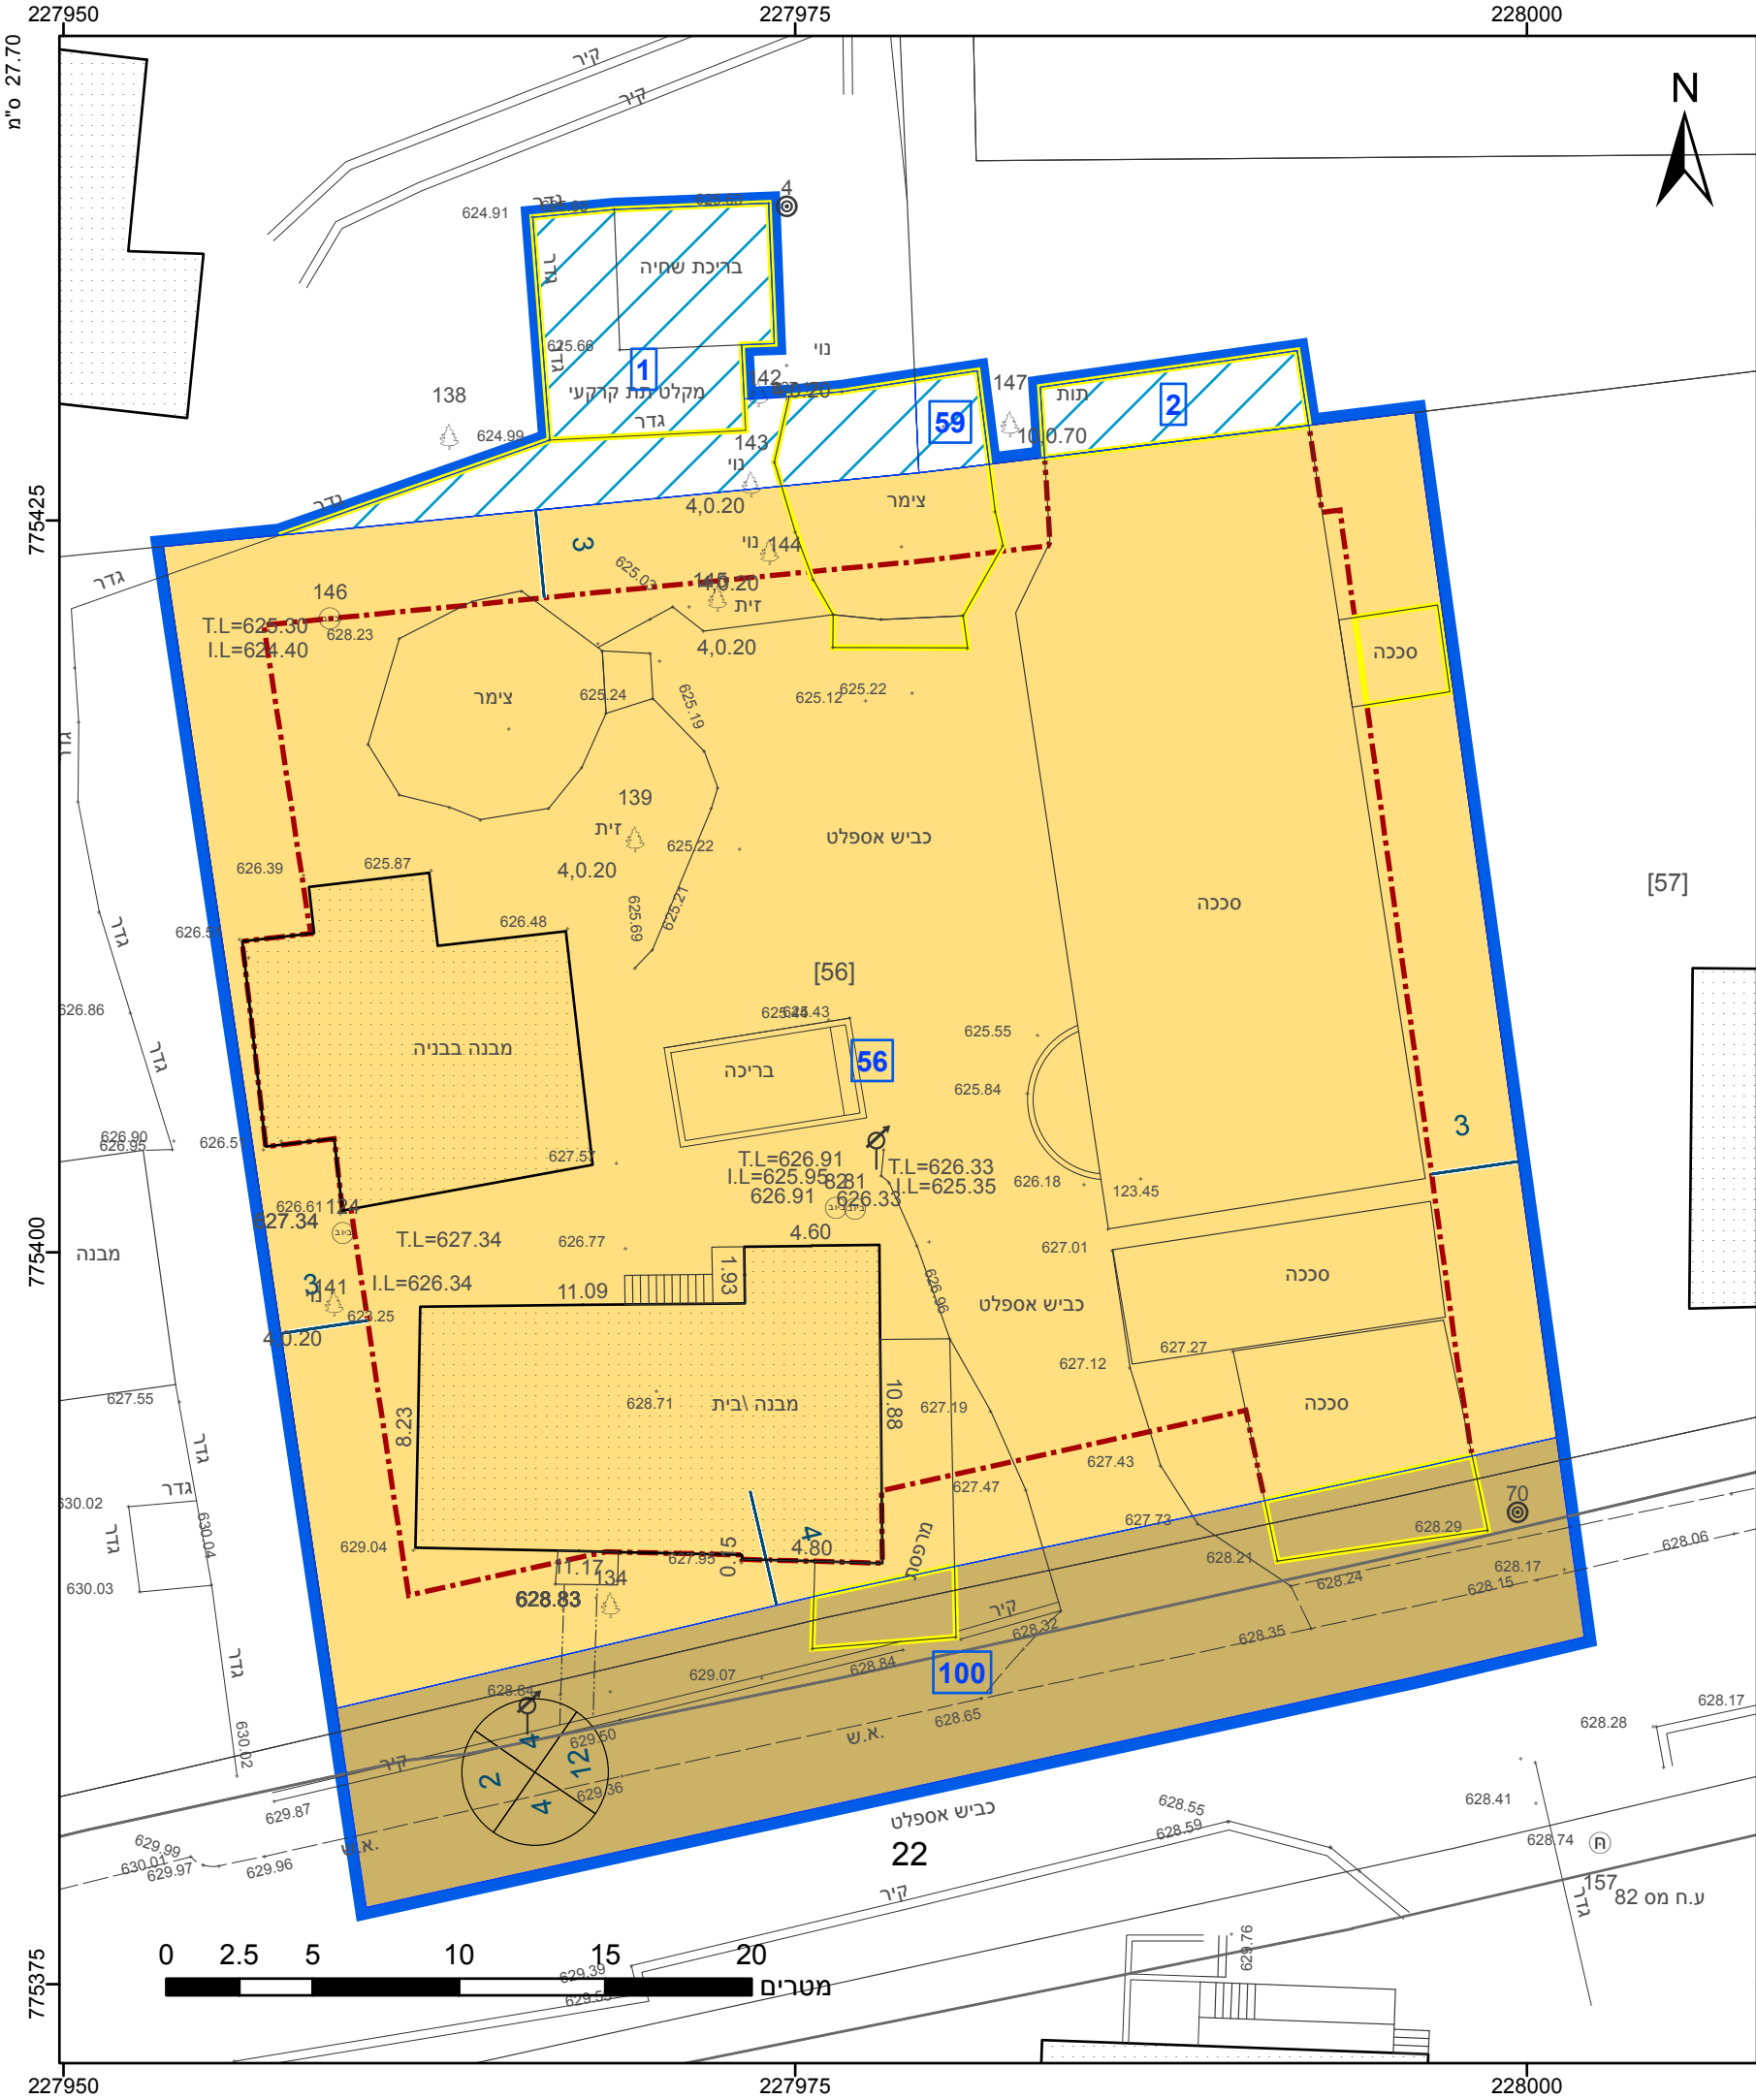

מקרא

גבול התכנית

גוש 1234

גבול גוש ומספרו

גבול חלקה ומספרה

תא שטח ומספרו

מספר הדרך

קווי בנין

רוחב הדרך

מגורים

דרך מאושרת

יעוד עפ"י תכנית מאושרת אחרת

מידות

להריסה

קו-בנין

שמות*

מגיש תכנית

תאגיד: מושב אבן מנחם

רחצה דיאמנט

תאגיד: יהלום בגליל

שטח התכנית

2.034 דונם

קנה מידה

1:250

מונה תדפיס התשריט

5

מועד הפקה

24/09/2020

08:20

מחזור

צפון

מרחב תכנון מקומי

מעלה הגליל

רשות מקומית

מעלה יוסף

ישוב

אבן מנחם

תכנית בסמכות

מחוזית

איחוד וחלוקה

ללא איחוד וחלוקה

היתרים או הרשאות

תכנית שמכוחה ניתן להוציא היתרים או הרשאות

אישורים בתכנית מס' 255-0665042

הריני מצהיר בזאת כי המפה הטופוגרפית/המצבית המהווה רקע לתכנית זו, נערכה על ידי ביום 5.4.91 והיא הוכנה לפי הוראות נוהל מבא"ת ובהתאם להוראות החוק ולתקנות המודדים שבתוקף. דיוק הקו הכחול והקדסטר: מדידה גרפית רבאח רביע שם המודד

1153

מספר רשיון

תאריך

חתימה

חוק התכנון והבנייה, התשכ"ה - 1965

תכנית מפורטת

מס' 255-0665042

אבן מנחם- הוספת תכליות במגרש 56

תשריט מצב מוצע

גיליון 1

מתוך 1

מחזור

צפון

מרחב תכנון מקומי

מעלה הגליל

רשות מקומית

מעלה יוסף

ישוב

אבן מנחם

תכנית בסמכות

מחוזית

איחוד וחלוקה

ללא איחוד וחלוקה

היתרים או הרשאות

תכנית שמכוחה ניתן להוציא היתרים או הרשאות

מונה תדפיס התשריט

5

מועד הפקה

24/09/2020

08:20

שטח התכנית

2.034 דונם

קנה מידה

1:250

שמות*

מגיש תכנית

תאגיד: מושב אבן מנחם

רחצה דיאמנט

תאגיד: יהלום בגליל

שטח התכנית

2.034 דונם

קנה מידה

1:250

מונה תדפיס התשריט

5

מועד הפקה

24/09/2020

08:20

מחזור

צפון

מרחב תכנון מקומי

מעלה הגליל

רשות מקומית

מעלה יוסף

ישוב

אבן מנחם

תכנית בסמכות

מחוזית

איחוד וחלוקה

ללא איחוד וחלוקה

היתרים או הרשאות

תכנית שמכוחה ניתן להוציא היתרים או הרשאות

בעלי עניין בקרקע*

בבעלות מדינה

תאגיד: רשות מקרקעי ישראל

טבלת גושים וחלקות*			
מספר גוש	חלק/ כל הגוש	מספרי חלקות בשלמותן	מספרי חלקות בחלקיותן
19840	חלק		22.9

* הרשימה המלאה מפורטת בהוראות התכנית / בהודעה שפורסמה בעיתונות וברשויות

תרשים התמצאות - קנ"מ 1:1250

שנת צילום אוויר: 2017-2018

מספר תכנית: 255-0665042, מספר גירסת תשריט: 5

23.2 מ"מ