


27.70 ס"מ

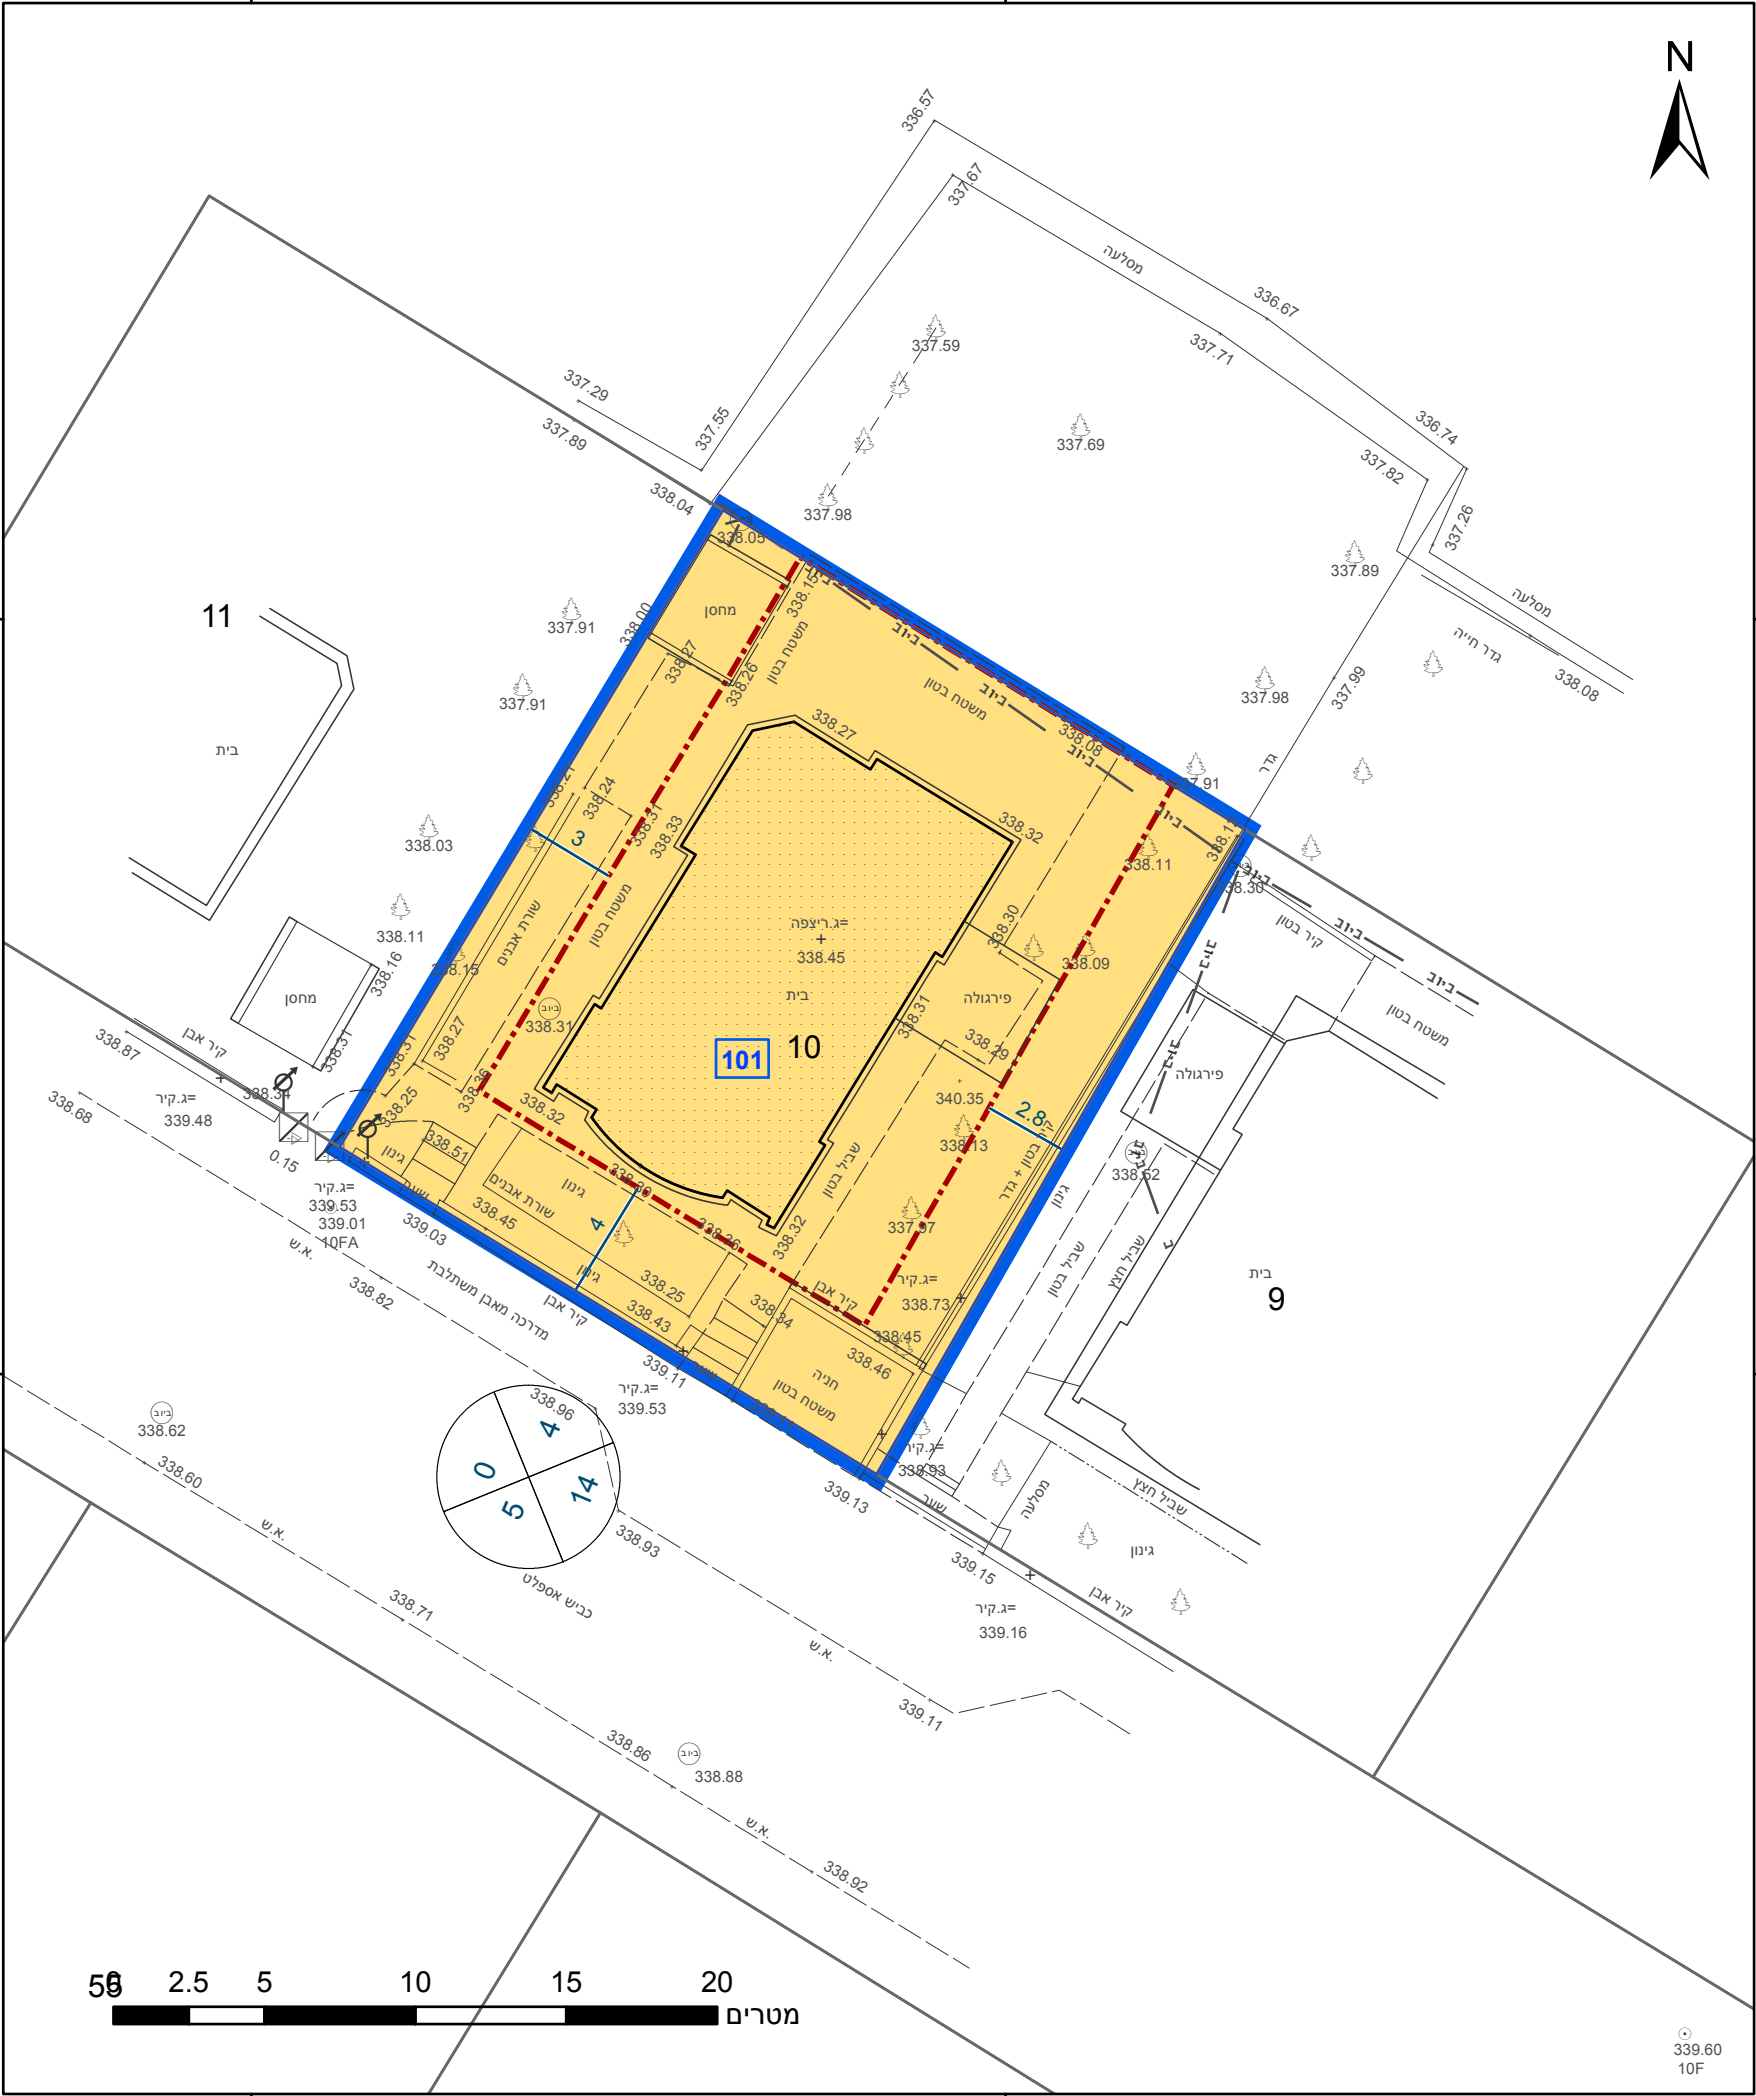

23.2 ס"מ

מקרא

גבול התכנית	גוש 1234
גבול גוש ומספרו	5
גבול חלקה ומספרה	
תא שטח ומספרו	1
מספר הדרך	1
קווי בנין	2, 3, 4
רוחב הדרך	

מגורים	
מידות	
קו-בנין	

אישורים בתכנית מס' 219-0737817

הריני מצהיר בזאת כי המפה הטופוגרפית/המצבית המהווה רקע לתכנית זו, נערכה על ידי ביום 06-03-19 והיא הוכנה לפי הוראות נוהל מבא"ת ובהתאם להוראות החוק ולתקנות המודדים שבתוקף. דיוק הקו הכחול והקדסטר: מדידה אנליטית מלאה ברמת תצ"ר	אבו ג'בל פארס
שם המודד	1029
מספר רשיון	מספר רשיון
חתימה	תאריך

חוק התכנון והבנייה, התשכ"ה - 1965
תכנית מתאר מקומית

מס' 219-0737817

חלקה 10 גוש 201033- הסדרת קווי בנין

תשריט מצב מוצע	גיליון 1	מתוך 1
מחוז	צפון	
מרחב תכנון מקומי	גולן	
רשות מקומית	גולן	
ישוב	בני יהודה	

תכנית בסמכות	מקומית
איחוד וחלוקה	ללא איחוד וחלוקה
היתרים או הרשאות	תכנית שמכוחה ניתן להוציא היתרים או הרשאות

מונה תדפיס התשריט	6
מועד הפקדה	21/10/2020
שטח התכנית	0.506 דונם
קנה מידה	1:250

שמות*	
מגיש תכנית	אורלי אברהם תאגיד
מגיש תכנית	מילר אברהם תאגיד
עורך ראשי	דראושה מוראד תאגיד
יזם	אורלי אברהם תאגיד
יזם	מילר אברהם תאגיד

בעלי עניין בקרקע*

בבעלות מדינה	תאגיד: רשות מקרקעי ישראל
--------------	--------------------------

טבלת גושים וחלקות*

מספר גוש	חלק/ כל הגוש	מספרי חלקות בשלמותן	מספרי חלקות בחלקיותן
201033	חלק 10		

* הרשימה המלאה מפורטת בהוראות התכנית / בהודעה שפורסמה בעיתונות וברשומות

תרשים התמצאות - קנ"מ 1:1250



שנת צילום אוויר: 2017-2018

מספר תכנית: 219-0737817, מספר גירסת תשריט: 6