


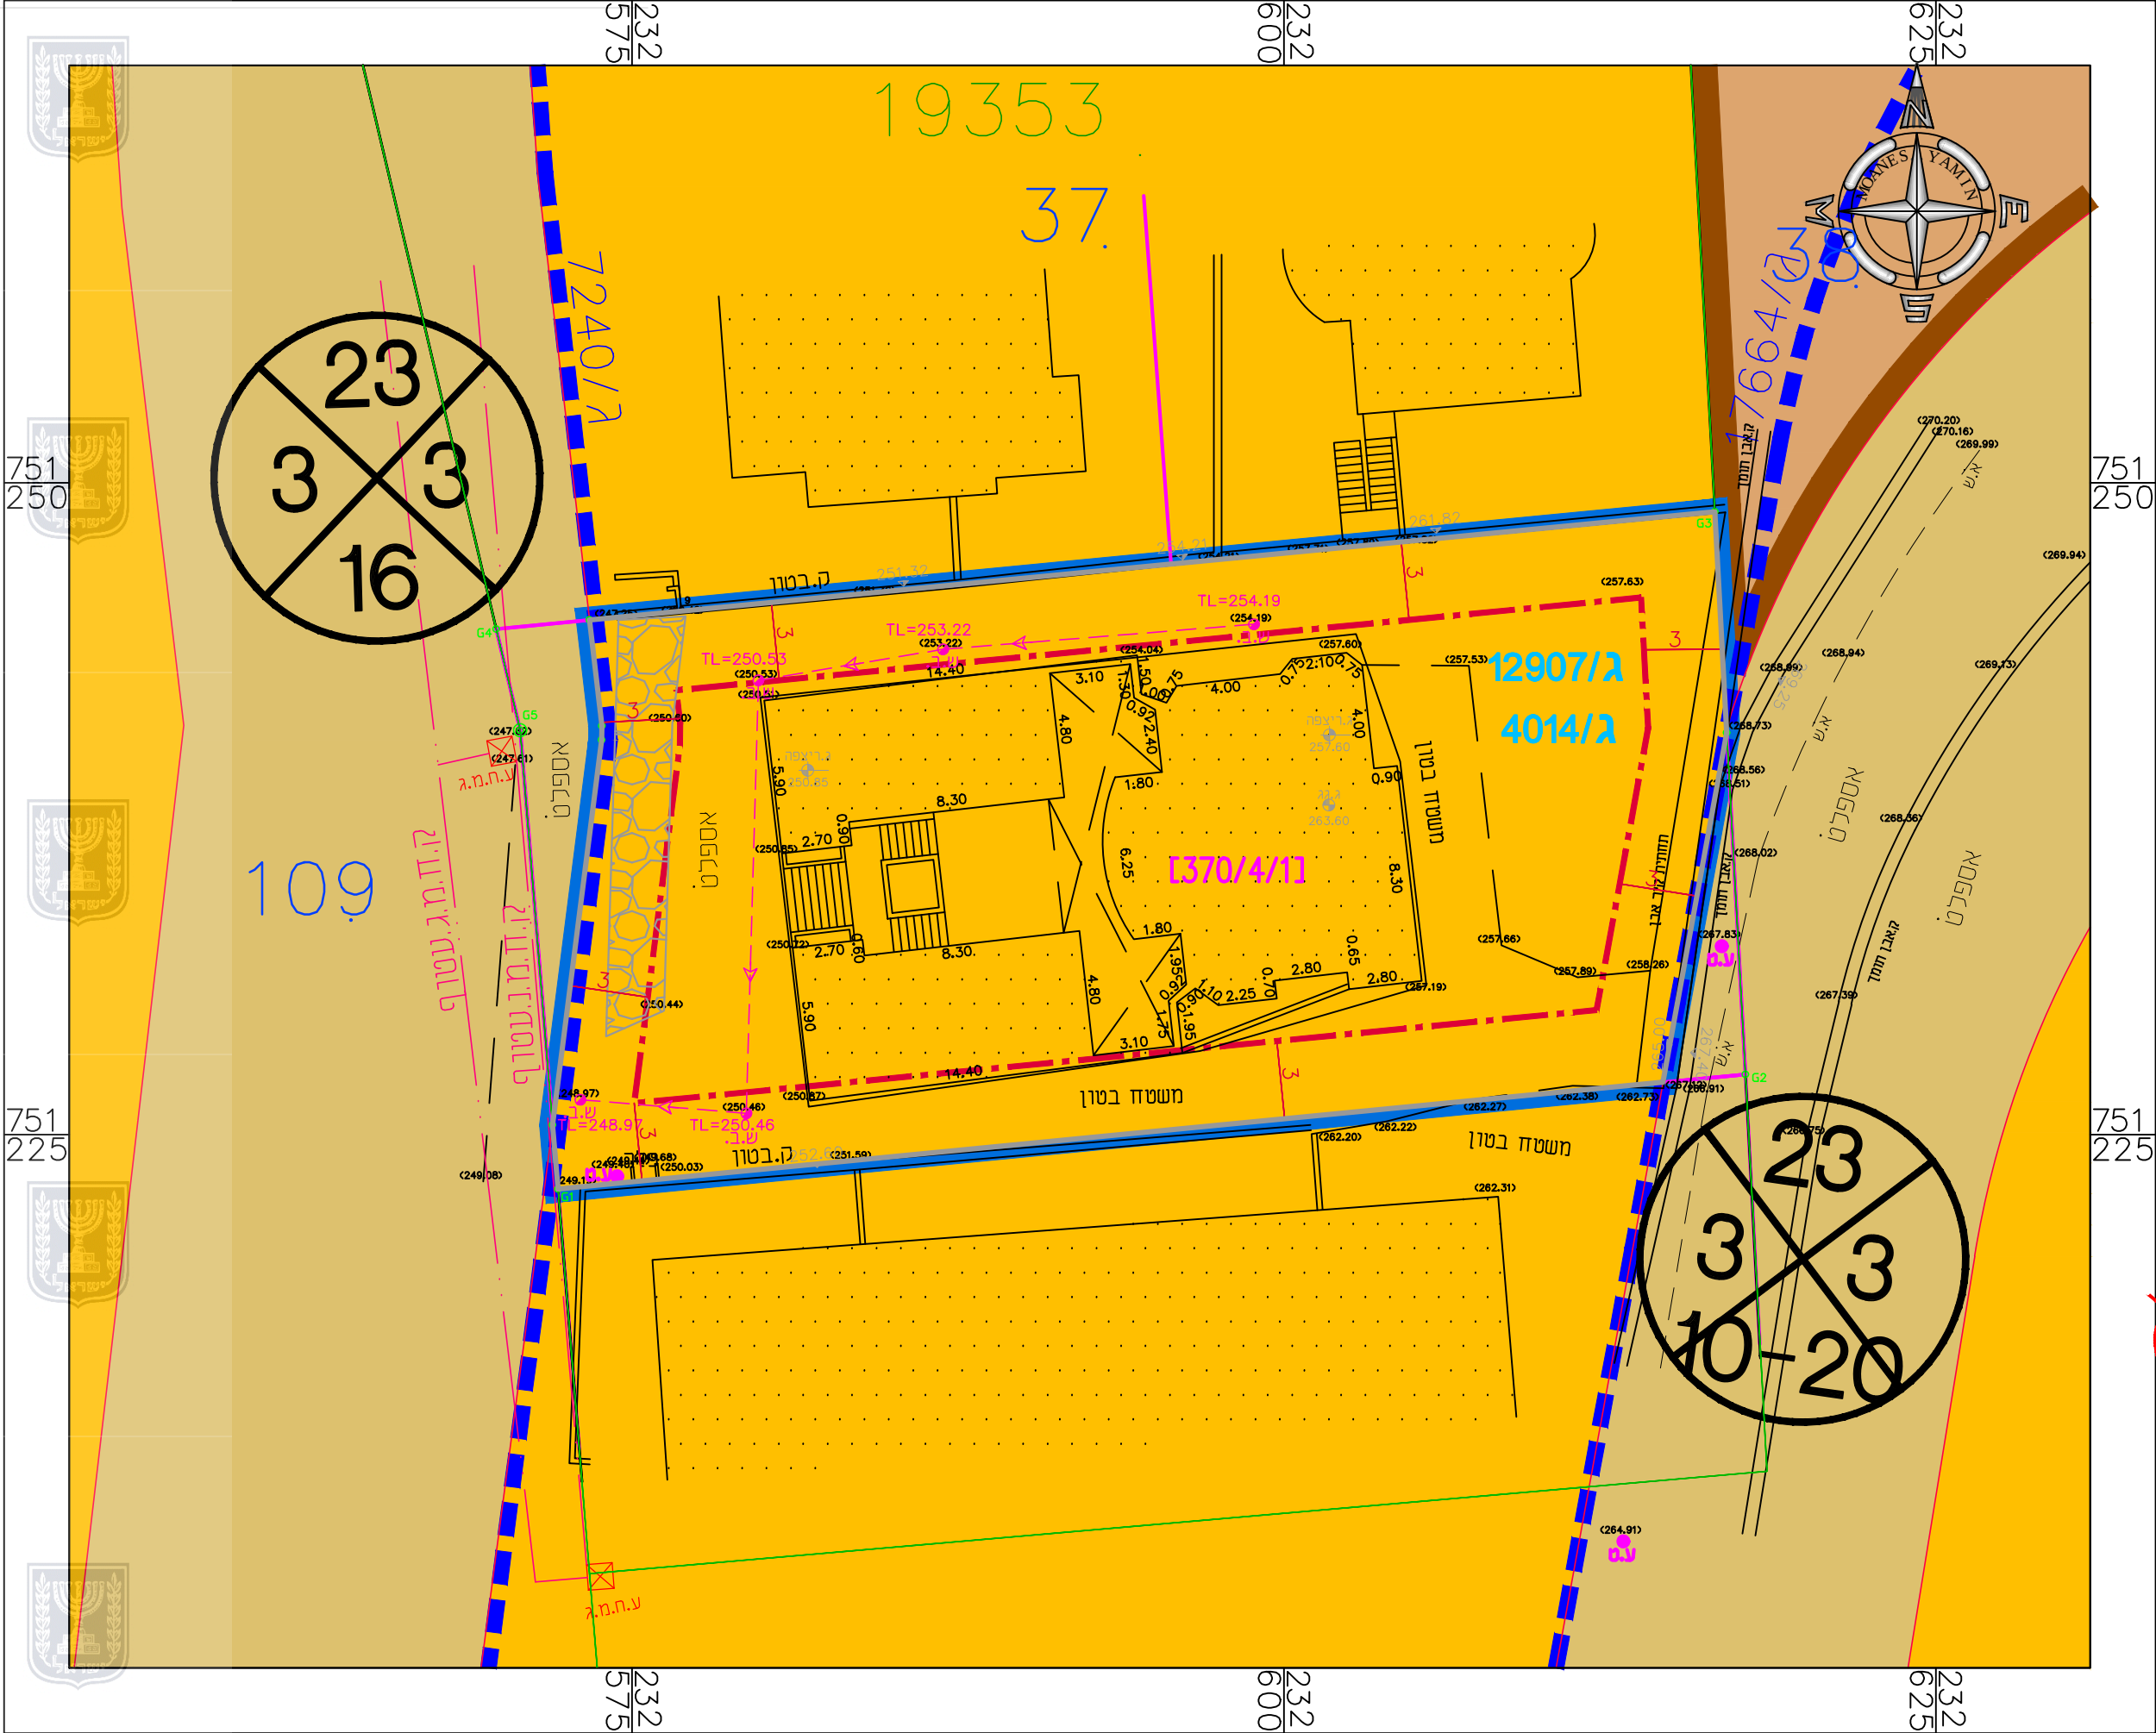


מצב מאושר
קנ"מ 1:250

מקרא

	מבנה קיים		גבול תכנית
	בניין ציבור		תכנית מאושרת ומספרה
	מגורים א'		גבול גוש ומספרו
	דרך מאושרת		גבול חלקה ומספרה
	מספר דרך		מגרש מאושר ומספרו
	קו בניין מינימלי		קו בנין
	רוחב דרך		

תרשים סביבה קנ"מ 1:2500

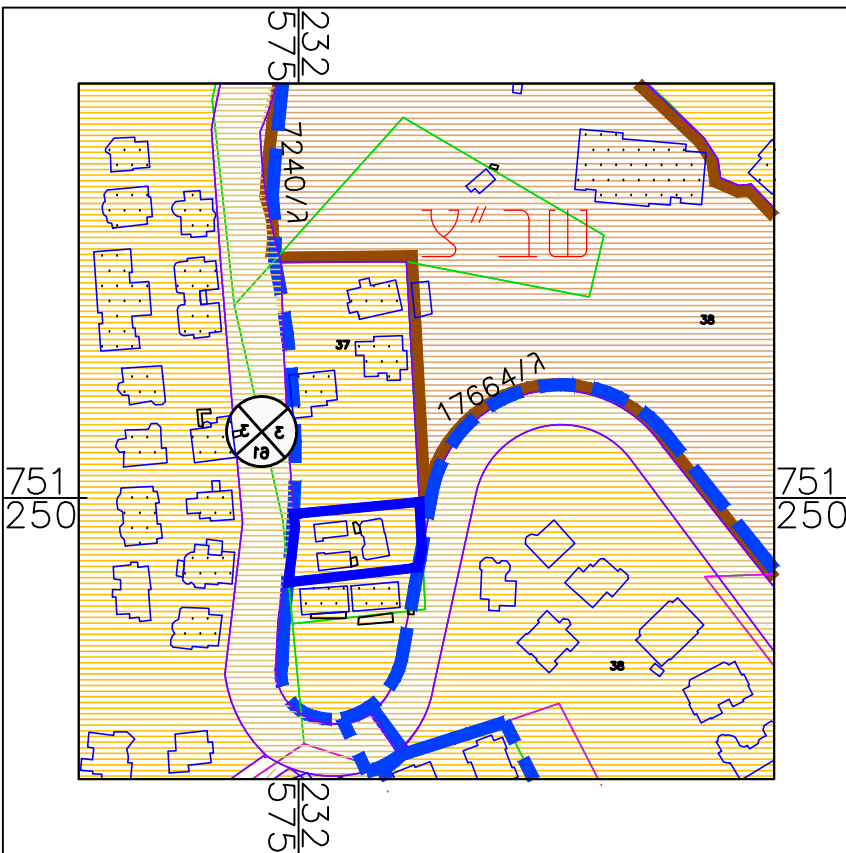

חוק התכנון והבנייה, התשכ"ה - 1965
תכנית מתאר מקומית

מס' 262-0826446

שם התכנית :
שינוי בהוראות וזכויות הבניה
בית עלי סעדי - עראבה

מצב מאושר גליון 1 מתוך 1

שם הנספח	קני"מ
מצב מאושר	1 : 250
תרשים סביבה	1 : 1,250
תרשים נוסף	1 : 10,000
תרשים נוסף	-
תמונה נוספת	-

תאריך	13/05/2020
-------	------------

שמות וחתימות:



שם: אינני מואנס ע. ימין
תאריך: מהנדס מודד מ.ר. 293

עורך
התוכנית

מחזור :
מרחב תכנון מקומי : לב הגליל
רשות מקומית : עירית עראבה
שטח התכנית : 941 מ"ר
קנה מידה : 1 : 250

גושים וחלקות בתכנית:

גוש	סוג הגוש	חלקות בשלמותן	חלקי חלקות
19353	מוסדר	-	37
מודד מוסמך	אברהם קרארה	מ.ר. 1099	מ.ר. 1099

1. המדידה המקורית
הריני מצהיר בזאת כי מדידת המפה הטופוגרפית/ המצבית המהווה רקע לתוכנית זו, נערכה על ידי ביום: 01/02/2020 והיא הוכנה לפי הוראות נוהל מבאי"ת ובהתאם להוראות החוק ולתקנות המודדים שבתוקף. דיוק הקו הכחול והקדסטר : מדידה גרפית/ קו כחול (בלבד) ברמה אנליטית/ מדידה אנליטית מלאה ברמת תצ"ר (כולל הקו הכחול).

אברהם קרארה	1099	-- לייך --	13/05/2020
שם המודד	מספר רישיון	חתימה	תאריך

2. עדכניות המדידה
הריני מצהיר בזאת כי המפה הטופוגרפית/ המצבית המהווה רקע לתוכנית זו, לרבות הרקע הקדסטרואלי, נבדקה על ידי ונמצאה עדכנית/ עודכנה ביום: 00/00/0000 בהתאם להוראות החוק ולתקנות המודדים שבתוקף.

אברהם קרארה	1099	-- לייך --	13/05/2020
שם המודד	מספר רישיון	חתימה	תאריך