


27.70° ש"מ

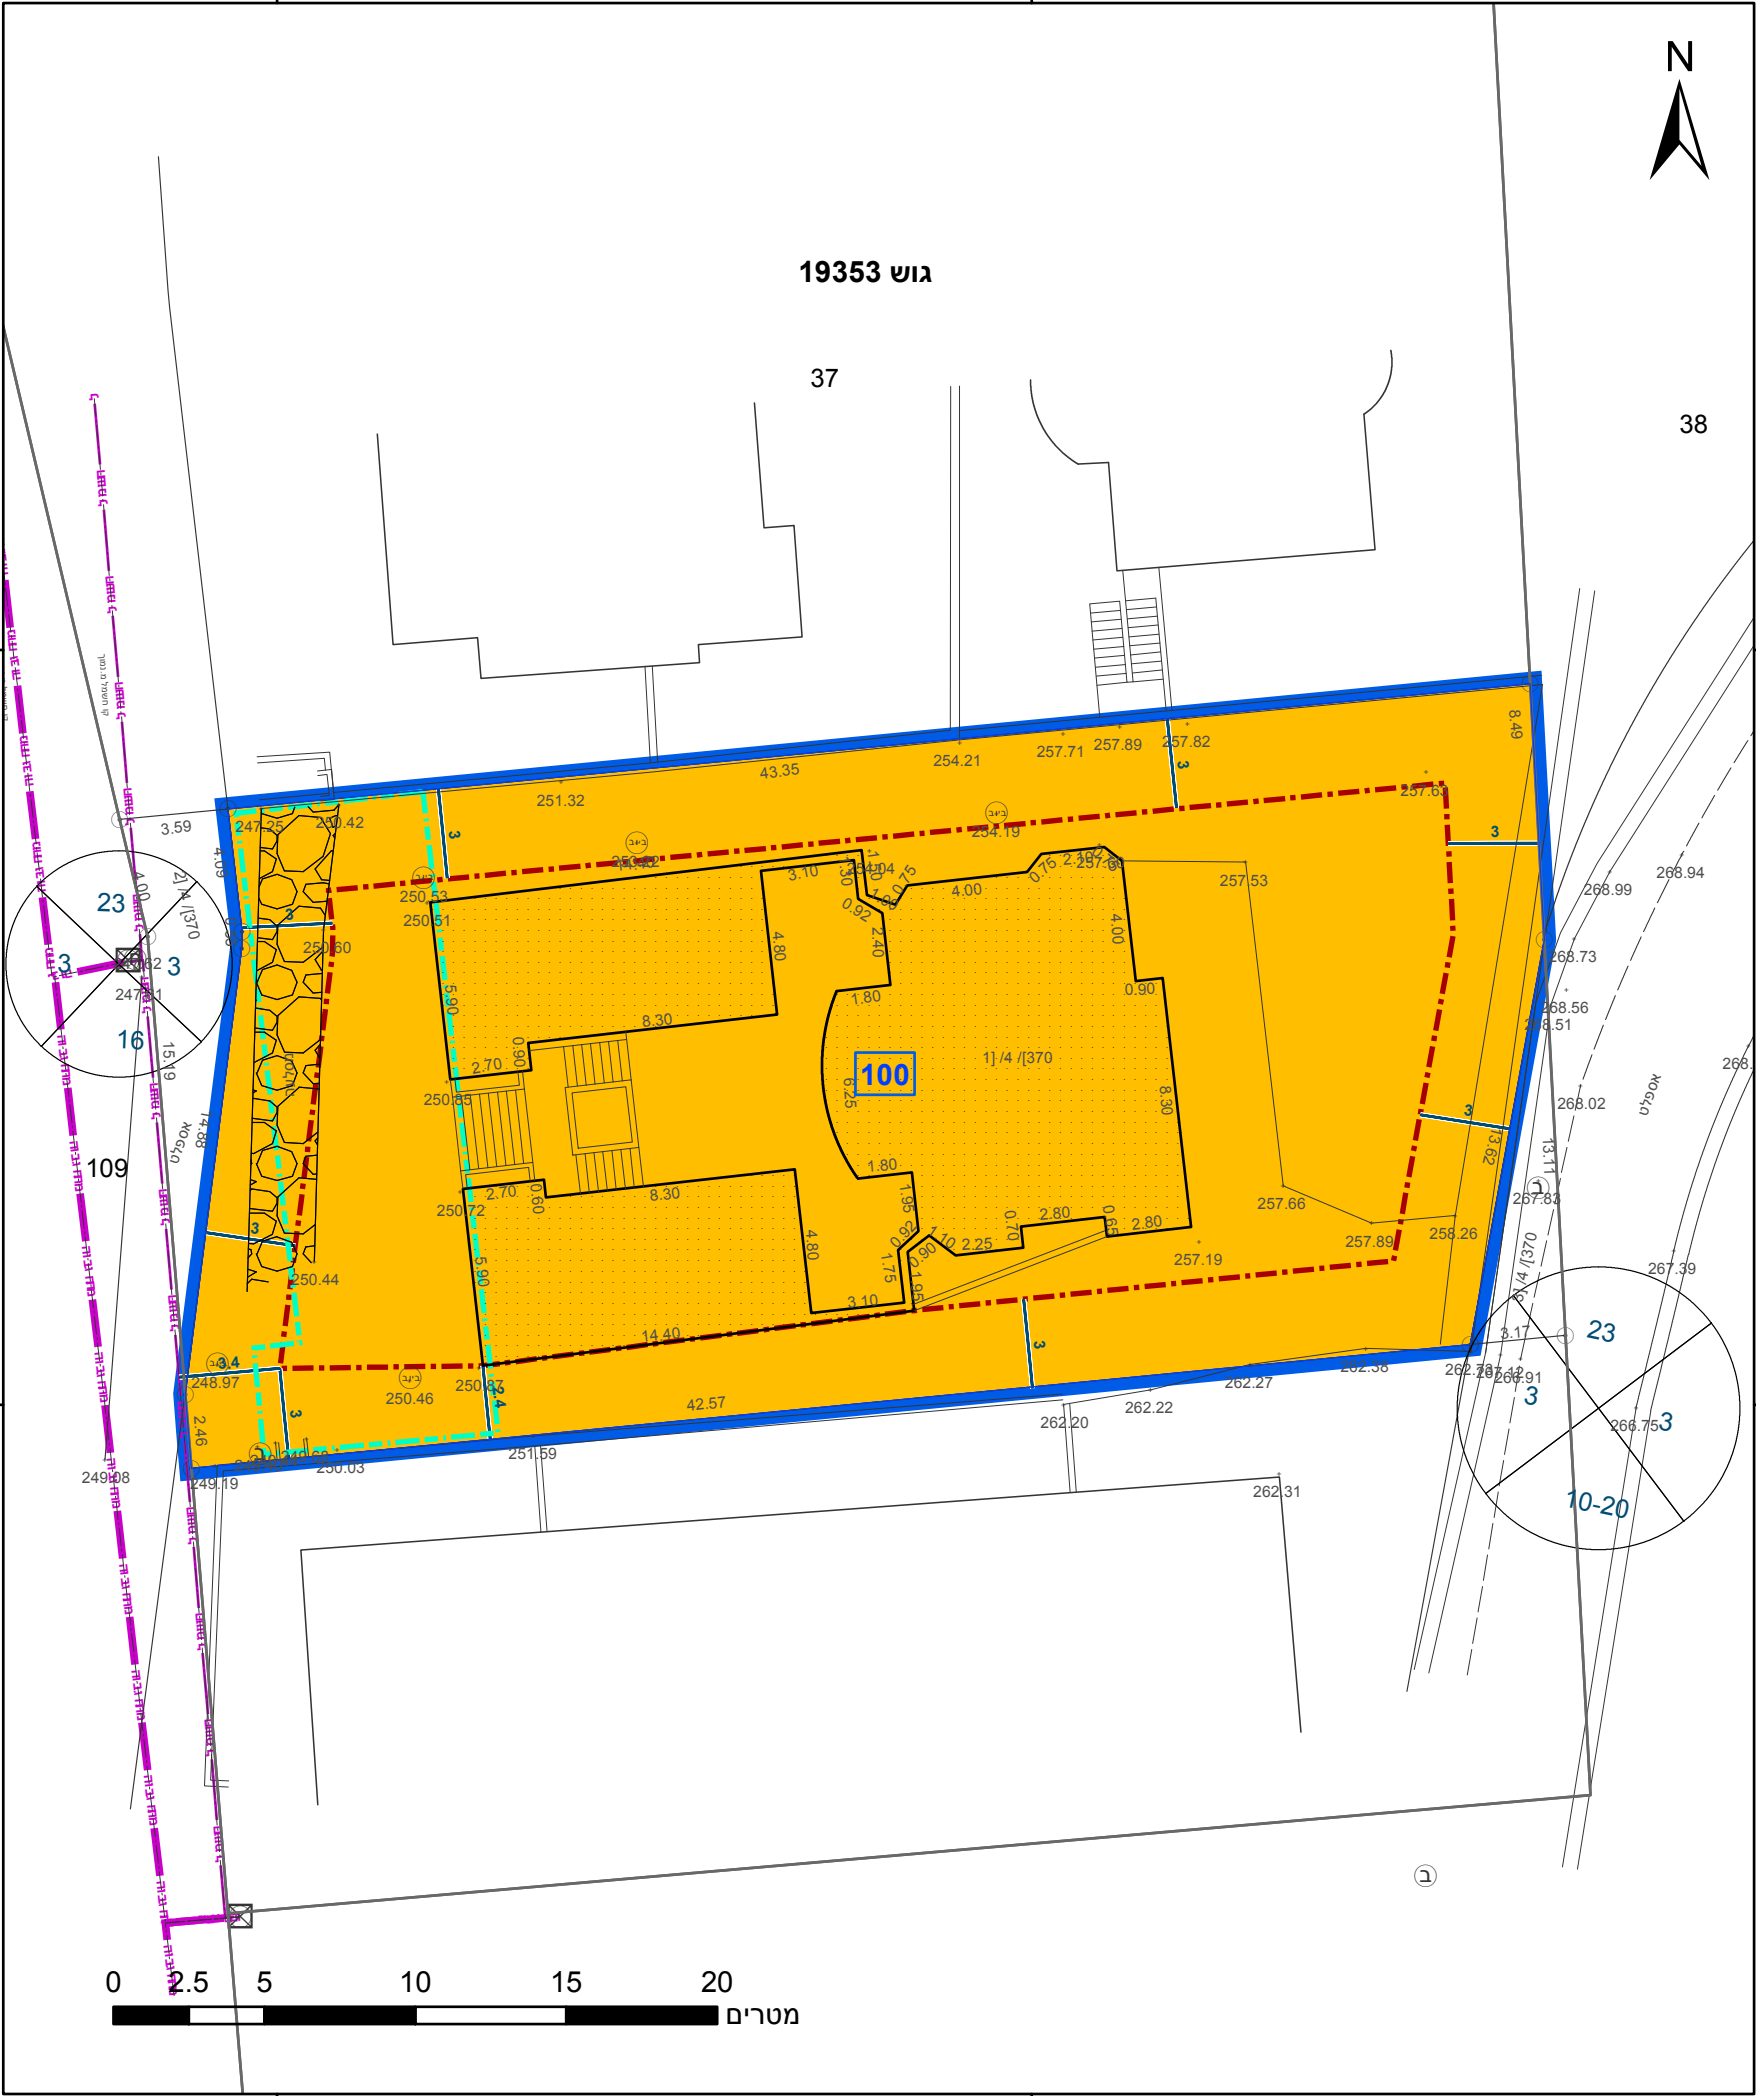

23.2° ש"מ

מקרא

גבול התכנית

גוש 1234

גבול גוש ומספרו

גבול חלקה ומספרה

תא שטח ומספרו

מספר הדרך

קווי בנין

רחב הדרך

מגורים ב

מידות

קו חשמל מתח נמוך

קו חשמל מתח גבוה

קו בנין תחתית/תת קרקעי

קו-בנין

שמות*

מגיש תכנית

עורך ראשי

יזם

עלי סעדי תאגיד: מואנס ימין תאגיד: אינג' מואנס ימין, מהנדס

עלי סעדי תאגיד:

אישורים בתכנית מס' 262-0826446

הריני מצהיר בזאת כי המפה הטופוגרפית/המצבית המהווה רקע לתכנית זו, נערכה על ידי ביום 01/02/2020 והיא הוכנה לפי הוראות נוהל מבא"ת ובהתאם להוראות החוק ולתקנות המודדים שבתוקף. דיוק הקו הכחול והקדסטר: מדידה אנליטית מלאה ברמת תצ"ר

ק.ר.א. מודדים	1099
שם המודד	מספר רשיון
חתימה	תאריך

חוק התכנון והבנייה, התשכ"ה - 1965

תכנית מתאר מקומית

מס' 262-0826446

שינוי בהוראות זכויות הבניה, בית עלי סעדי - עראבה

תשריט מצב מוצע

גיליון 1 מתוך 1

מחוז	צפון
מרחב תכנון מקומי	לב הגליל
רשות מקומית	עראבה
ישוב	עראבה

תכנית בסמכות	מקומית
איחוד וחלוקה	ללא איחוד וחלוקה
היתרים או הרשאות	תכנית שמכוחה ניתן להוציא היתרים או הרשאות

מונה תדפיס התשריט	4
מועד הפקה	12/09/2020 10:35
שטח התכנית	0.941 דונם קנה מידה 1:250

שמות*

מגיש תכנית	עלי סעדי תאגיד:
עורך ראשי	מואנס ימין תאגיד: אינג' מואנס ימין, מהנדס
יזם	עלי סעדי תאגיד:

בעלי ענין בקרקע*

טבלת גושים וחלקות*			
מספר גוש	חלק/ כל הגוש	מספרי חלקות בשלמותן	מספרי חלקות בחלקיותן
19353	חלק		37

הרשימה המלאה מפורטת בהוראות התכנית / בהודעה שפורסמה בעיתונות וברשומות

תרשים התמצאות - קנ"מ 1:1250

שגרת אלדור

לב הגליל 1

אלקודס

אלקודס

אלקודס

שנת צילום אוויר: 2017-2018

מספר תכנית: 262-0826446, מספר גירסת תשריט: 4