


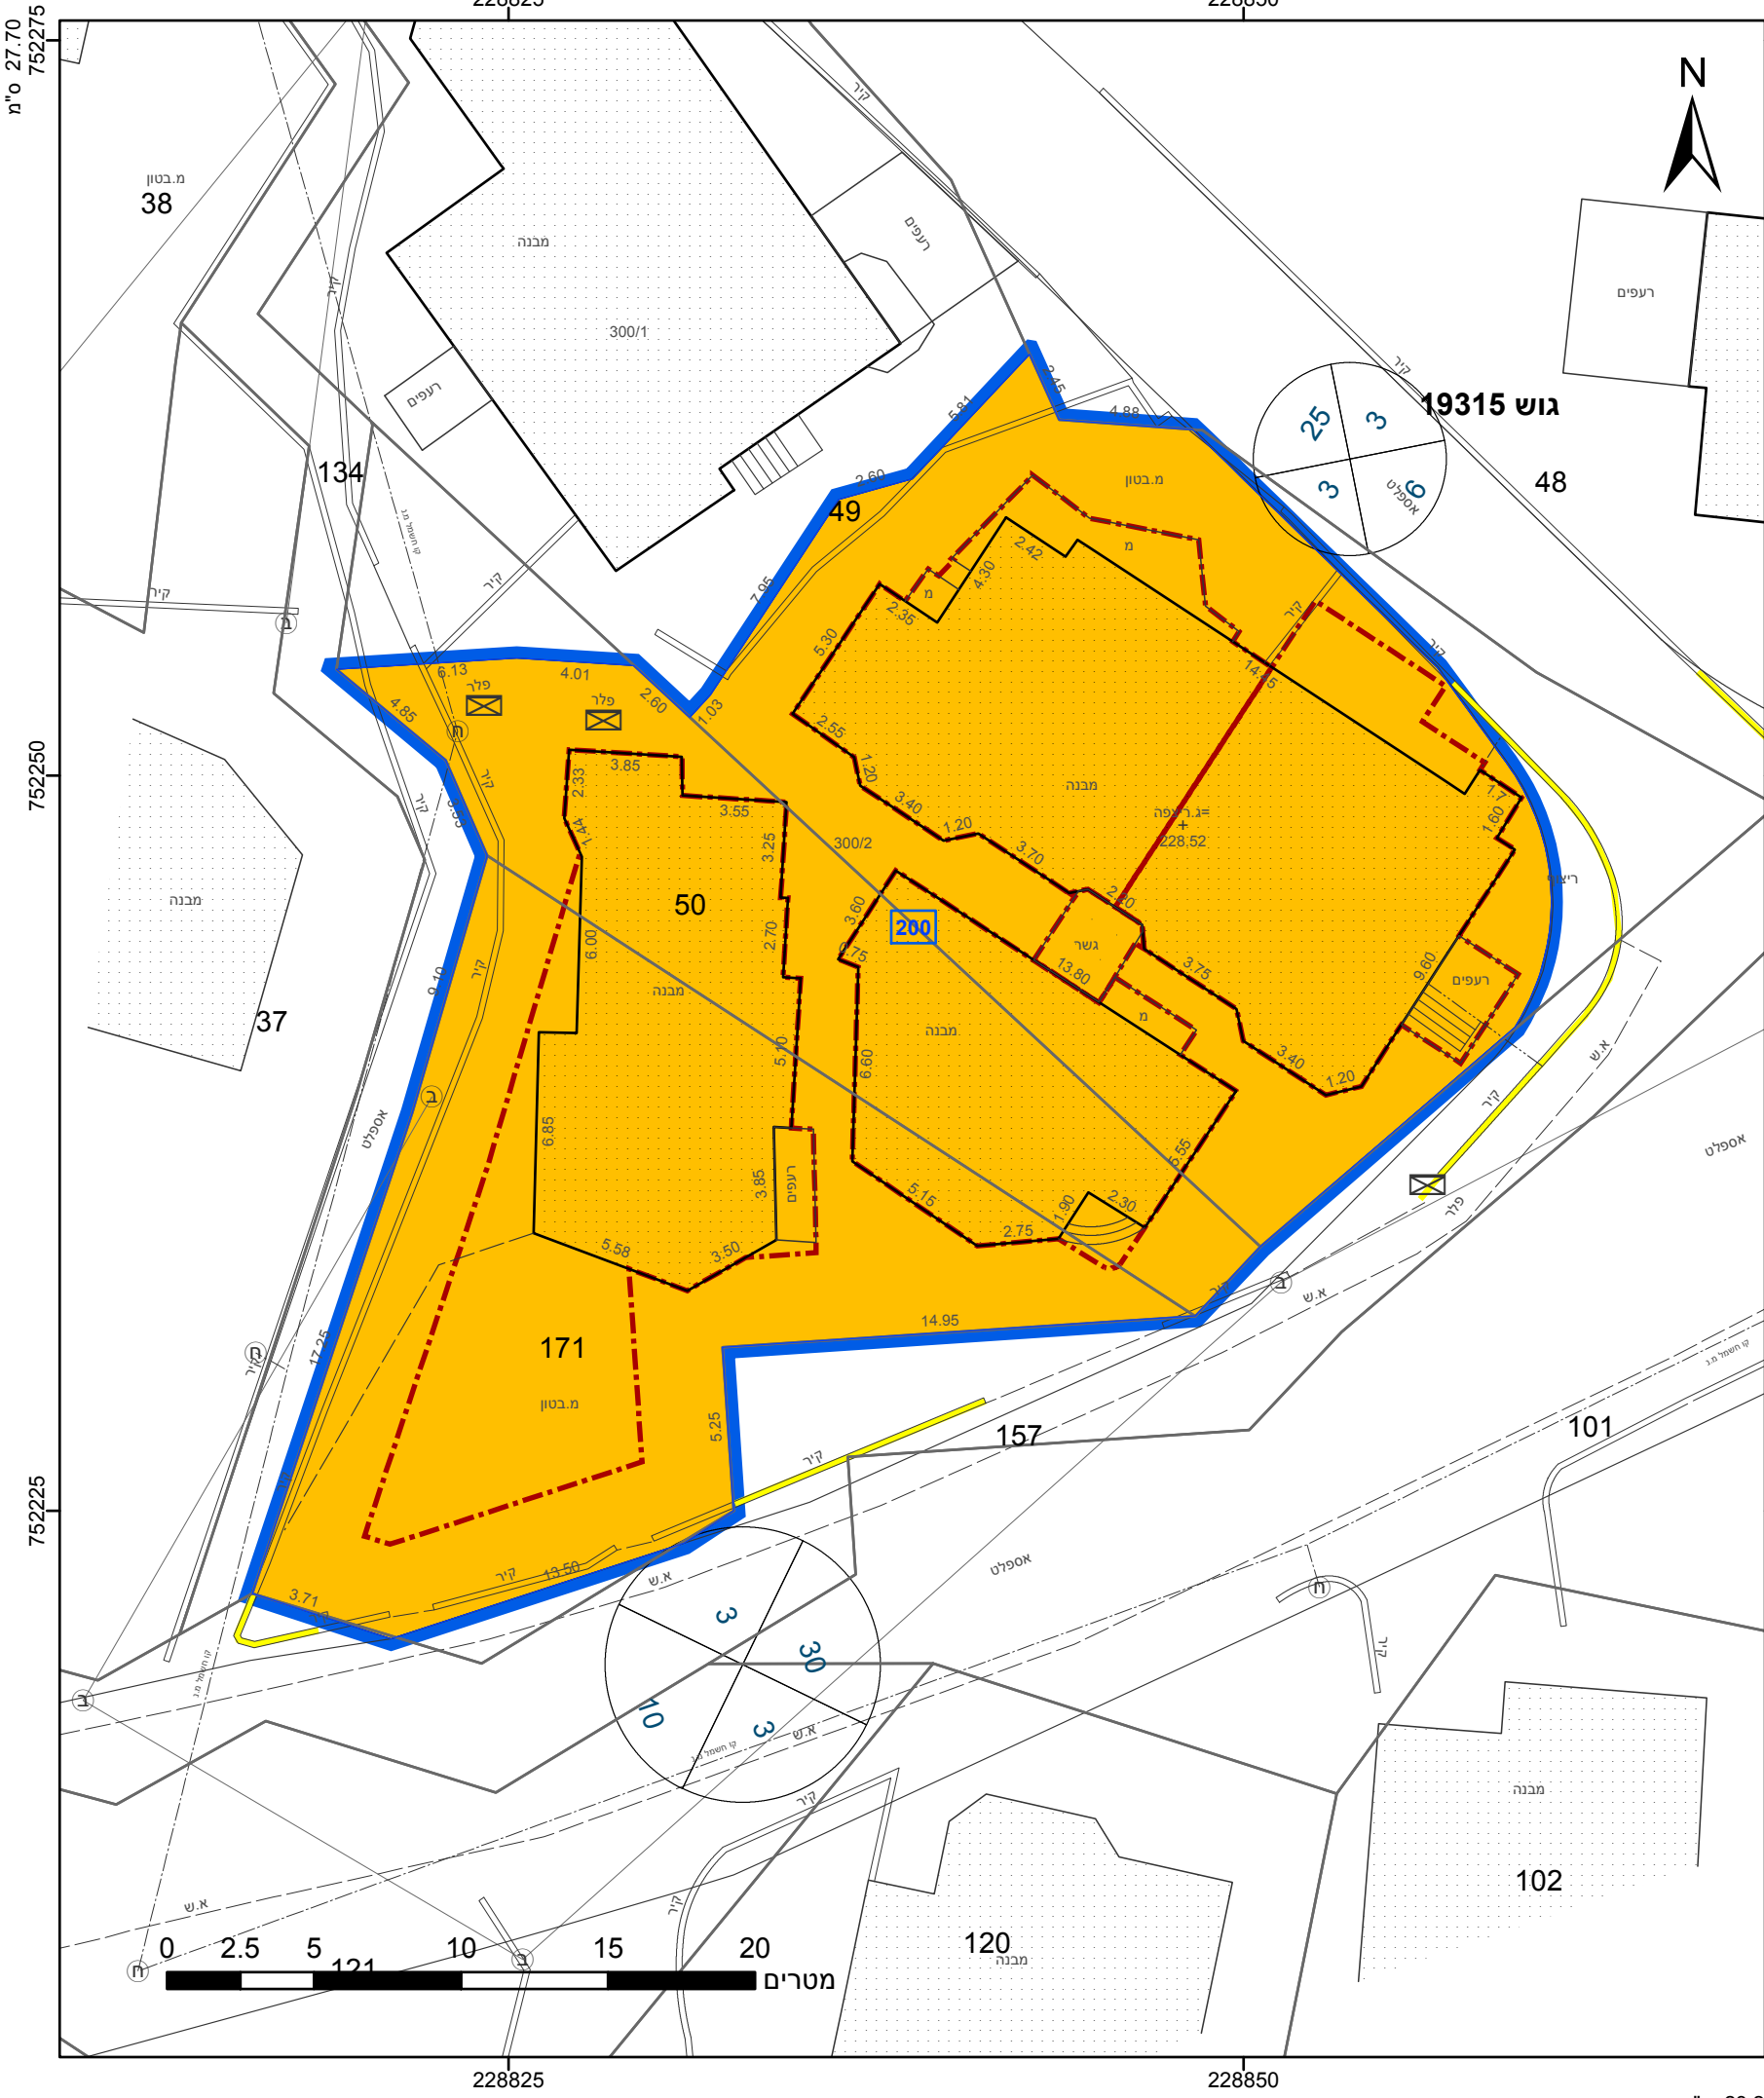

מקרא

גבול התכנית

גוש 1234

גבול גוש ומספרו

גבול חלקה ומספרה

1

2

3

4

תא שטח ומספרו

מספר הדרך

קווי בנין

רוחב הדרך

מגורים ב

להריסה

קו-בנין

תשריט מצב מוצע

גיליון 1

מתוך 1

מחוז

צפון

מרחב תכנון מקומי

לב הגליל

רשות מקומית

סח'נין

ישוב

סח'נין

תכנית בסמכות

מקומית

איחוד וחלוקה

ללא איחוד וחלוקה

היתרים או הרשאות

תכנית שמכוחה ניתן להוציא היתרים או הרשאות

מונה תדפיס התשריט

6

מועד הפקה

07/06/2020

שטח התכנית

1.052 דונם

קנה מידה

1:250

שמות*

מגיש תכנית

אמין גנאיים

מגיש תכנית

חוסין גנאיים

מגיש תכנית

מרון גנאיים

עורך ראשי

יאסר גנאיים

יזם

אמין גנאיים

יזם

חוסין גנאיים

יזם

מרון גנאיים

תאגיד:

אישורים בתכנית מס' 262-0820910

הריני מצהיר בזאת כי המפה הטופוגרפית/המצבית המהווה רקע לתכנית זו, נערכה על ידי ביום 01/12/2019 והיא הוכנה לפי הוראות נוהל מבא"ת ובהתאם להוראות החוק ולתקנות המודדים שבתוקף. דיוק הקו הכחול והקדסטר: מדידה גרפית

עלאא גנאיים	1022
שם המודד	מספר רשיון
חתימה	תאריך

חוק התכנון והבנייה, התשכ"ה - 1965

תכנית מתאר מקומית

מס' 262-0820910

שינוי בהוראות וזכויות הבניה, בית חוסין מפלח גנאים - סכנין

תשריט מצב מוצע

גיליון 1

מתוך 1

מחוז

צפון

מרחב תכנון מקומי

לב הגליל

רשות מקומית

סח'נין

ישוב

סח'נין

תכנית בסמכות

מקומית

איחוד וחלוקה

ללא איחוד וחלוקה

היתרים או הרשאות

תכנית שמכוחה ניתן להוציא היתרים או הרשאות

מונה תדפיס התשריט

6

מועד הפקה

07/06/2020

שטח התכנית

1.052 דונם

קנה מידה

1:250

שמות*

מגיש תכנית

אמין גנאיים

מגיש תכנית

חוסין גנאיים

מגיש תכנית

מרון גנאיים

עורך ראשי

יאסר גנאיים

יזם

אמין גנאיים

יזם

חוסין גנאיים

יזם

מרון גנאיים

תאגיד:

בעלי ענין בקרקע*

טבלת גושים וחלקות*			
מספר גוש	חלק/ כל הגוש	מספרי חלקות בשלמותן	מספרי חלקות בחלקיותן
19315	חלק		171, 157, 49-50

* הרשימה המלאה מפורטת בהוראות התכנית / בהודעה שפורסמה בעיתונות וברשומות

תרשים התמצאות - קנ"מ 1:1250

שנת צילום אויר: 2017-2018

מספר תכנית: 262-0820910, מספר גירסת תשריט: 6

23.2 ס"מ