


מצב מאושר

252-0817726

ג\מר\6766\05\2 שינוי קו בניין
חלקה 20 גוש 18932 - ירכא

נספח לתכנית		גליון 1 מתוך 1	
תחולה		רקע	
תיאור			
תאריך עריכת הנספח		12/12/2018	
רשימת התרשימים		קנ"מ	
מצב מאושר		1:500	
תרשים סביבה		1:5000	
שמות וחתימות:			
עורך הנספח	שם: שואח אנוור		חתימה:
	תאריך:		

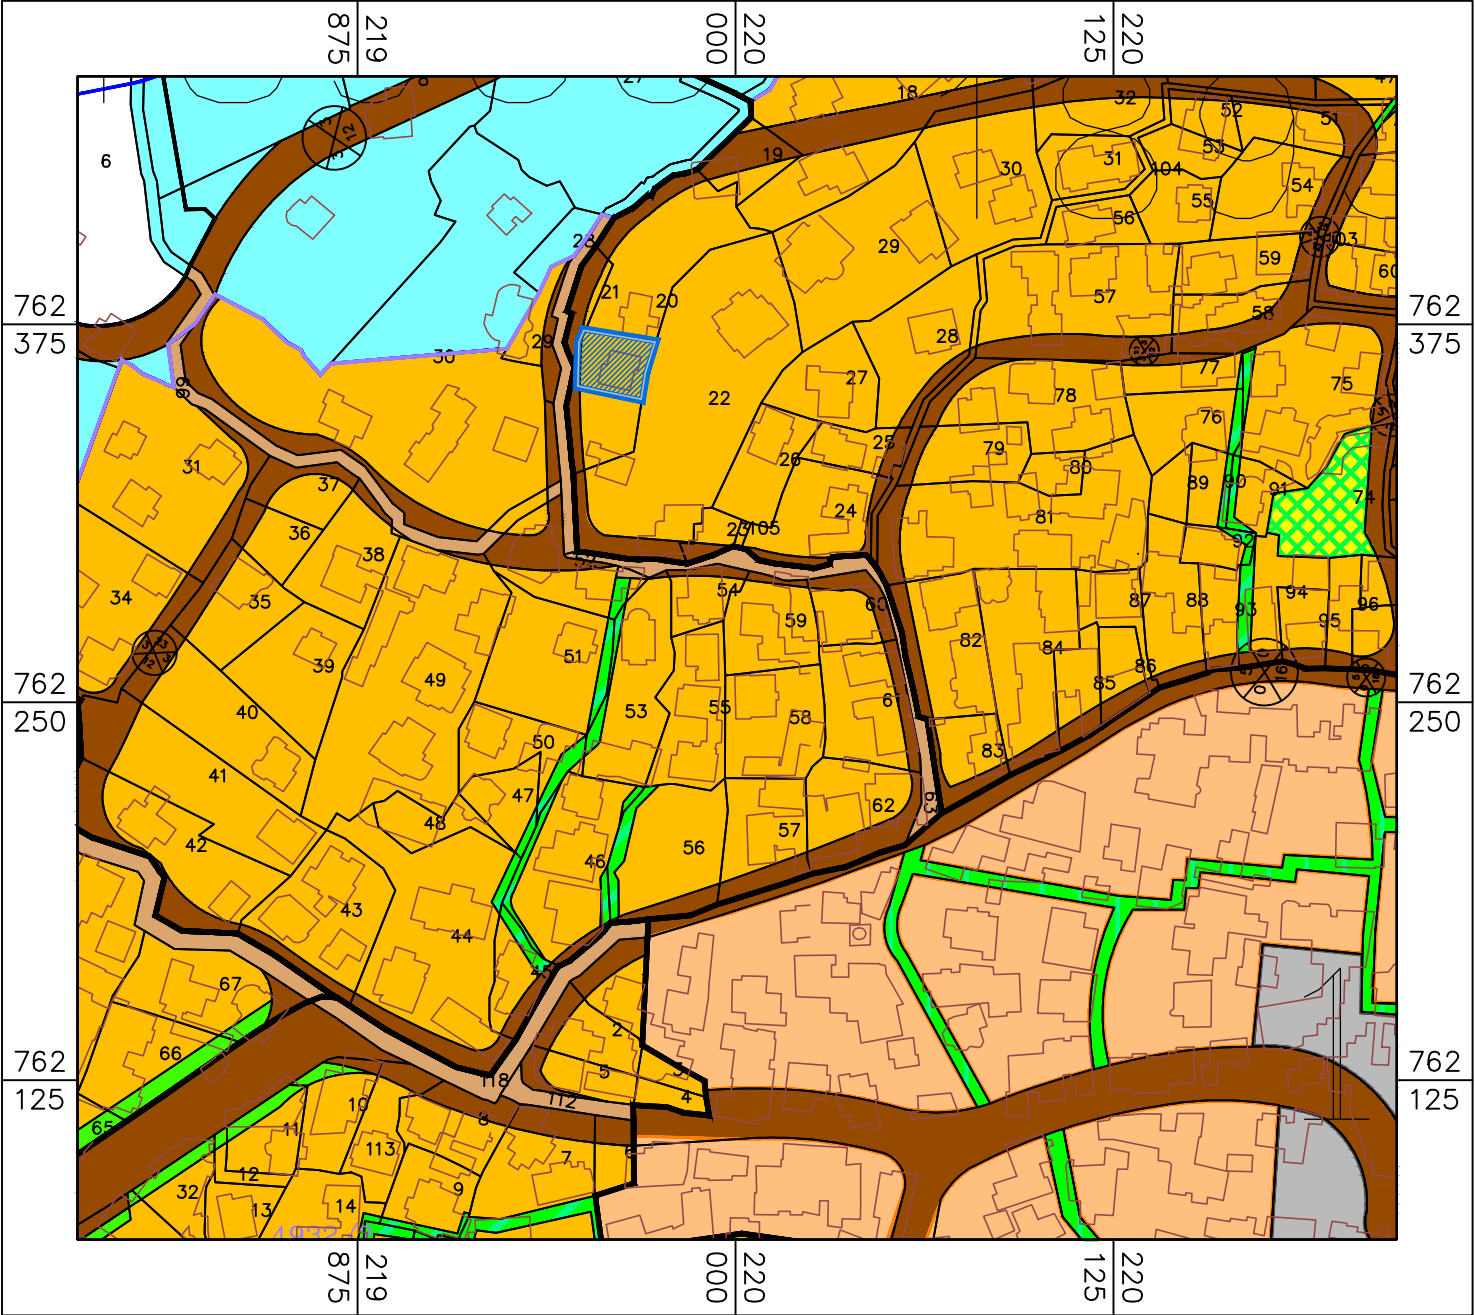

מקרא מצב מאושר

גבול תוכנית אמיתי
גבול תוכנית לתצוגה
גבול תכנית מאושרת

מגורים א'
מגורים ב'
שטח ציבורי פתוח
דרך מאושרת

גבול גוש
גבול חלקה
מס' חלקה

מספר תכנית מאושרת
רוזטה

מספר הדרך
קווי בנין
רוחב הדרך

18930

46

ג\מר 7506

000
5
5
00

מצב מאושר קנ"מ 1:500
ע"פ תכניות ג\מר 3699 וג\מר 7506

