


27.70 °ס'מ

219950

219975

23.2 °ס'מ

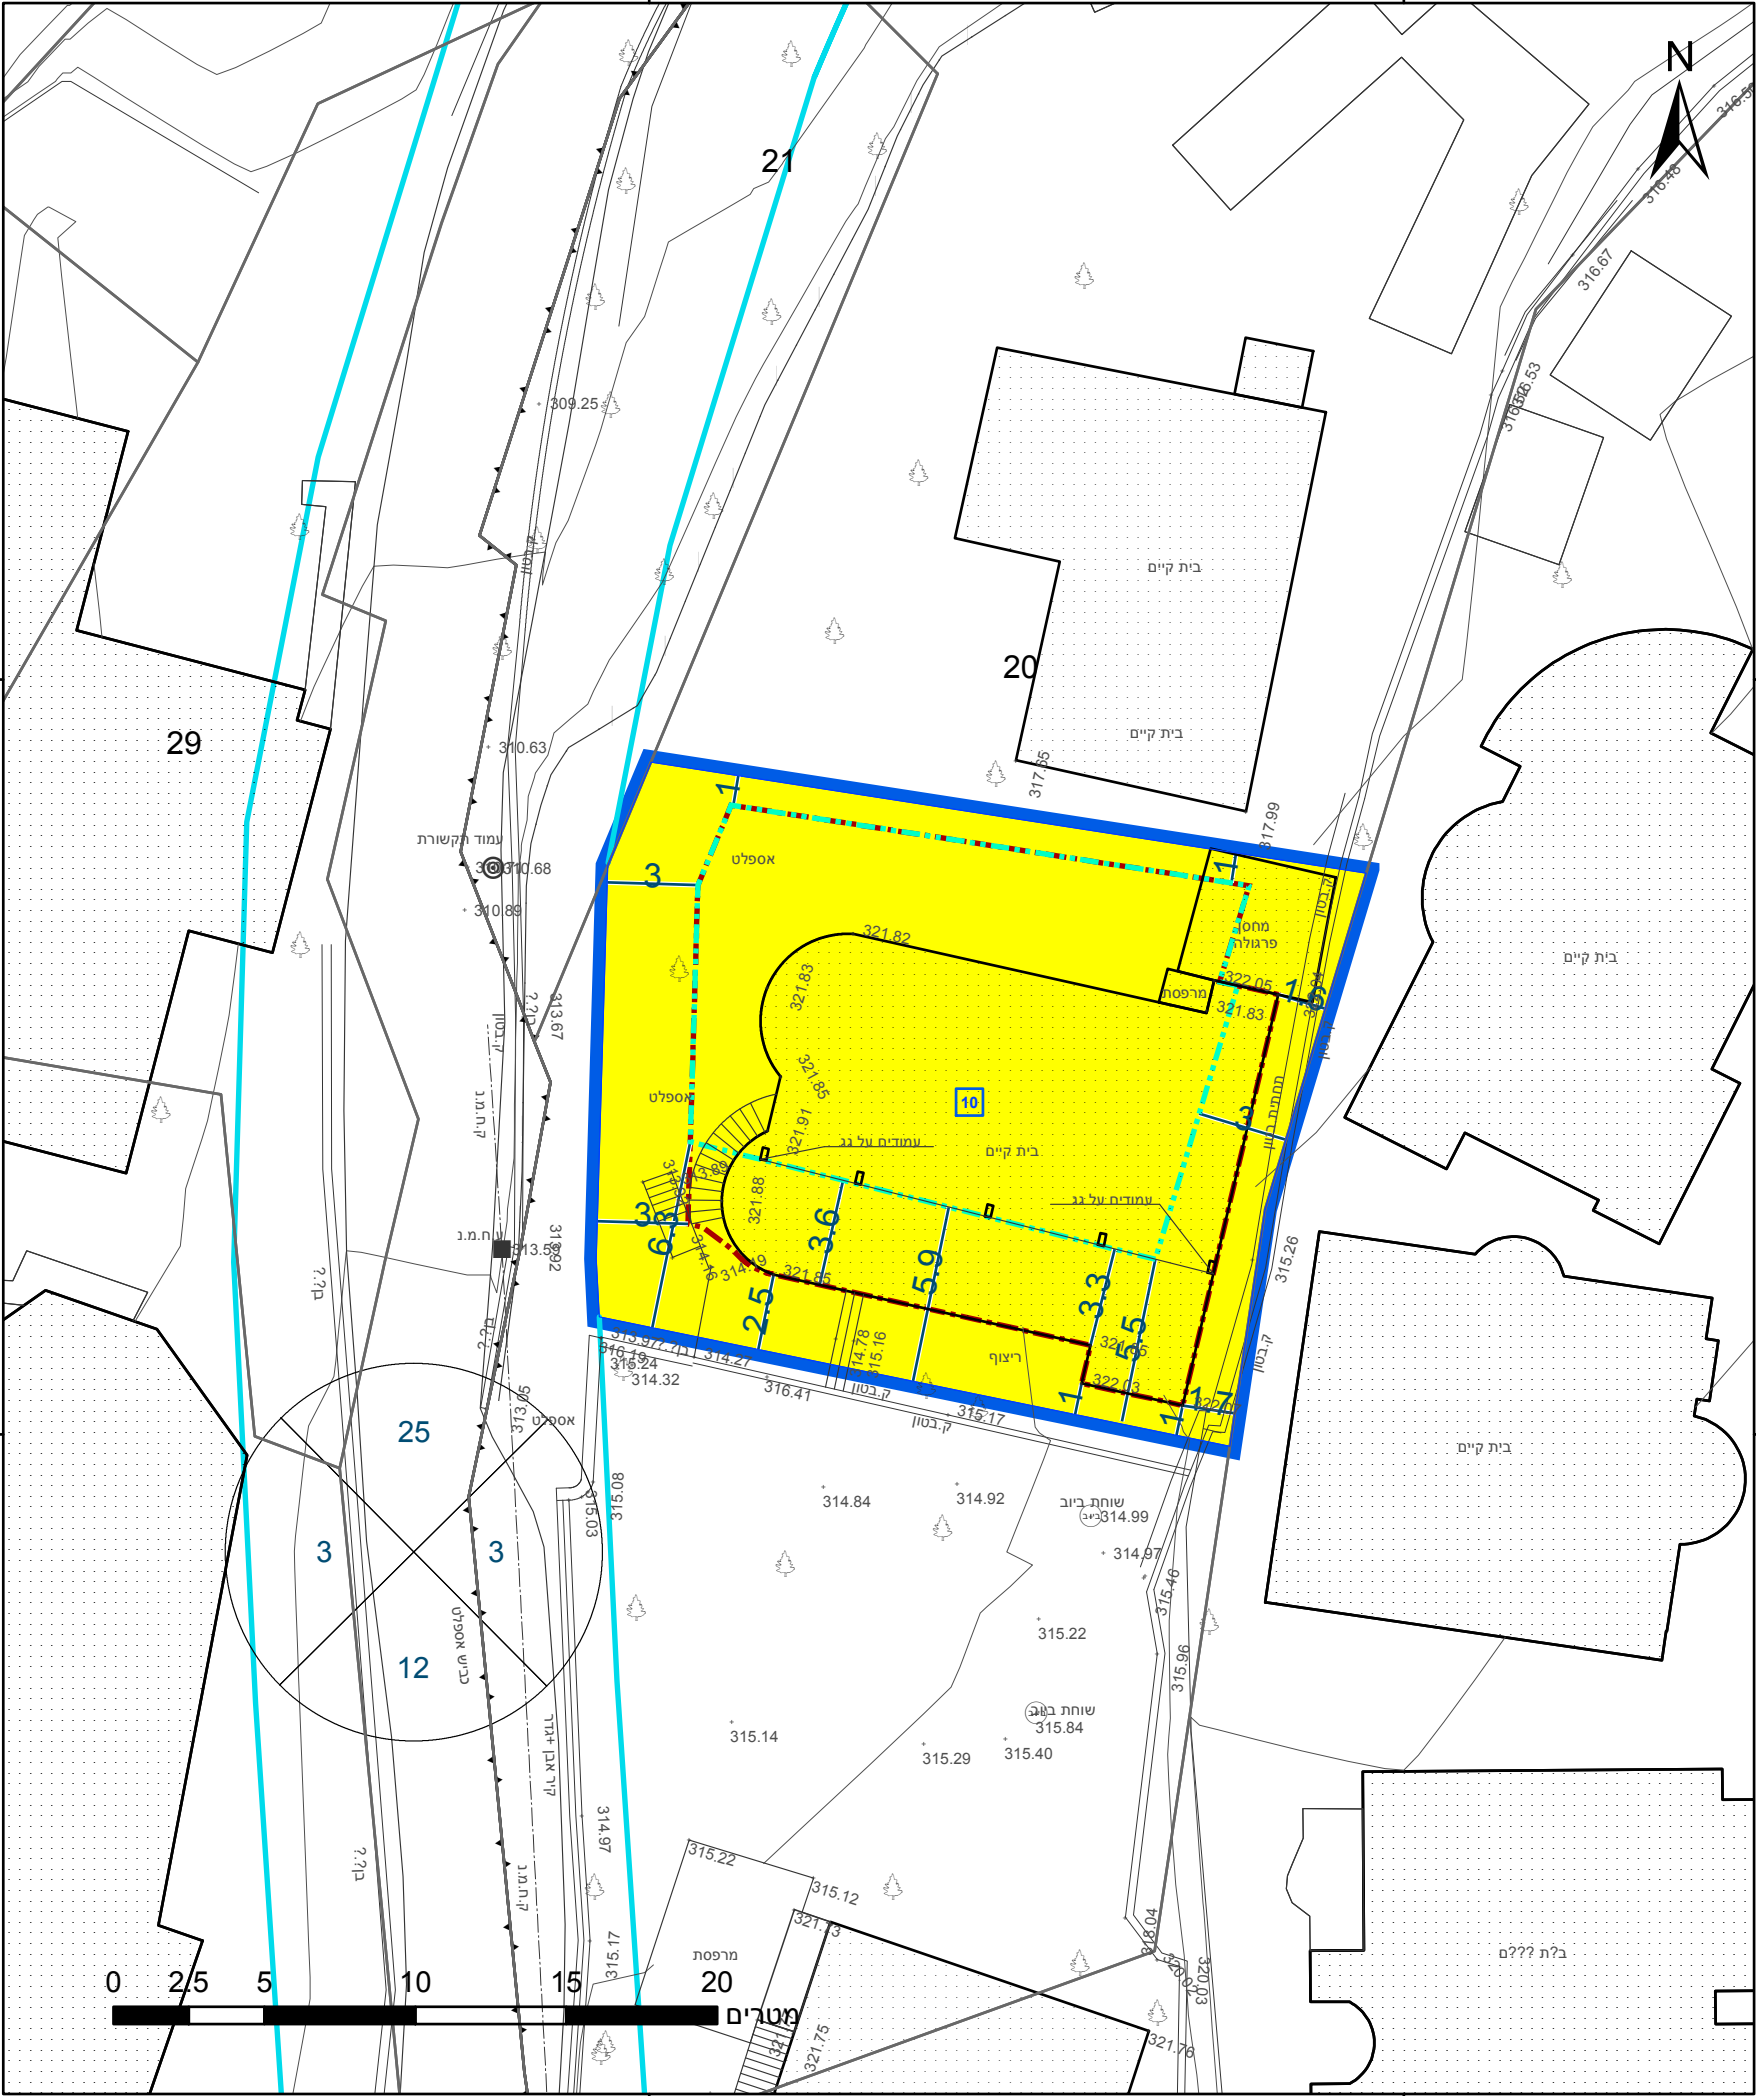

219950

219975

מקרא

גבול התכנית	1234
גוש	1234
גבול גוש ומספרו	5
גבול חלקה ומספרה	5
תא שטח ומספרו	1
מספר הדרך	1
קווי בנין	2, 3, 4
רחב הדרך	3

- מגורים א
- מידות
- קו עזר 1
- קו בנין עילי
- קו-בנין

אישורים בתכנית מס' 252-0817726

הריני מצהיר בזאת כי המפה הטופוגרפית/המצבית המהווה רקע לתכנית זו, נערכה על ידי ביום 23.09.2021 והיא הוכנה לפי הוראות נוהל מבא"ת ובהתאם להוראות החוק ולתקנות המודדים שבתוקף. דיוק הקו הכחול והקדסטר: קו כחול (בלבד) ברמה אנליטית	1026
וסים שלה	מספר רשיון
שם המודד	תאריך

חוק התכנון והבנייה, התשכ"ה - 1965 תכנית מתאר מקומית

מס' 252-0817726

ג/מר/2/05/6766 שינוי קו בניין
חלקה 20 גוש 18932 - ירכא

תשריט מצב מוצע		גיליון 1	מתוך 1
מחוז	צפון		
מרחב תכנון מקומי	הגליל המרכזי		
רשות מקומית	ירכא		
ישוב	ירכא		
תכנית בסמכות	מקומית		
איחוד וחלוקה	ללא איחוד וחלוקה		
היתרים או הרשאות	תכנית שמכוחה ניתן להוציא היתרים או הרשאות		
מונה תדפיס התשריט	9		
מועד הפקדה	03/10/2021	17:09	
שטח התכנית	0.433 דונם	קנה מידה	1:250
שמות*			
מגיש תכנית	מוחמד שואח תאגיד		
עורך ראשי	שאדי אבריש תאגיד: א.ש.ס. ייעוץ בתכנון בינוי ערים בע"מ		
יזם	מוחמד שואח תאגיד:		

בעלי עניין בקרקע*


בעלים	מוחמד שואח תאגיד:
-------	-------------------

טבלת גושים וחלקות*

מספר גוש	חלק/ כל הגוש	מספרי חלקות בשלמותן	מספרי חלקות בחלקיותן
18932	חלק		20

* הרשימה המלאה מפורטת בהוראות התכנית / בהודעה שפורסמה בעיתונות וברשומות

תרשים התמצאות - קנ"מ 1:1250

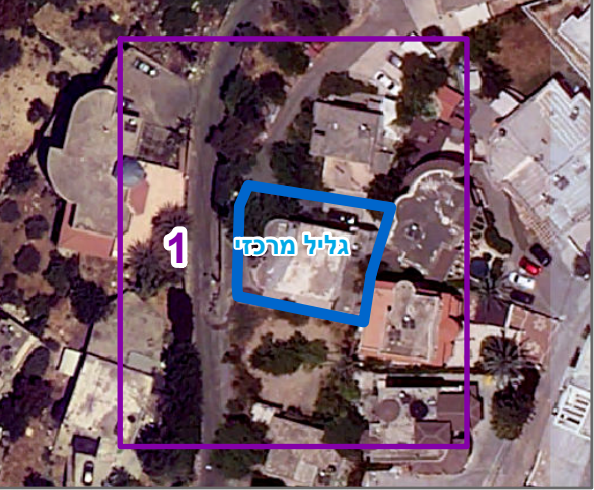

שנת צילום אוויר: 2019

מספר תכנית: 252-0817726, מספר גירסת תשריט: 9