


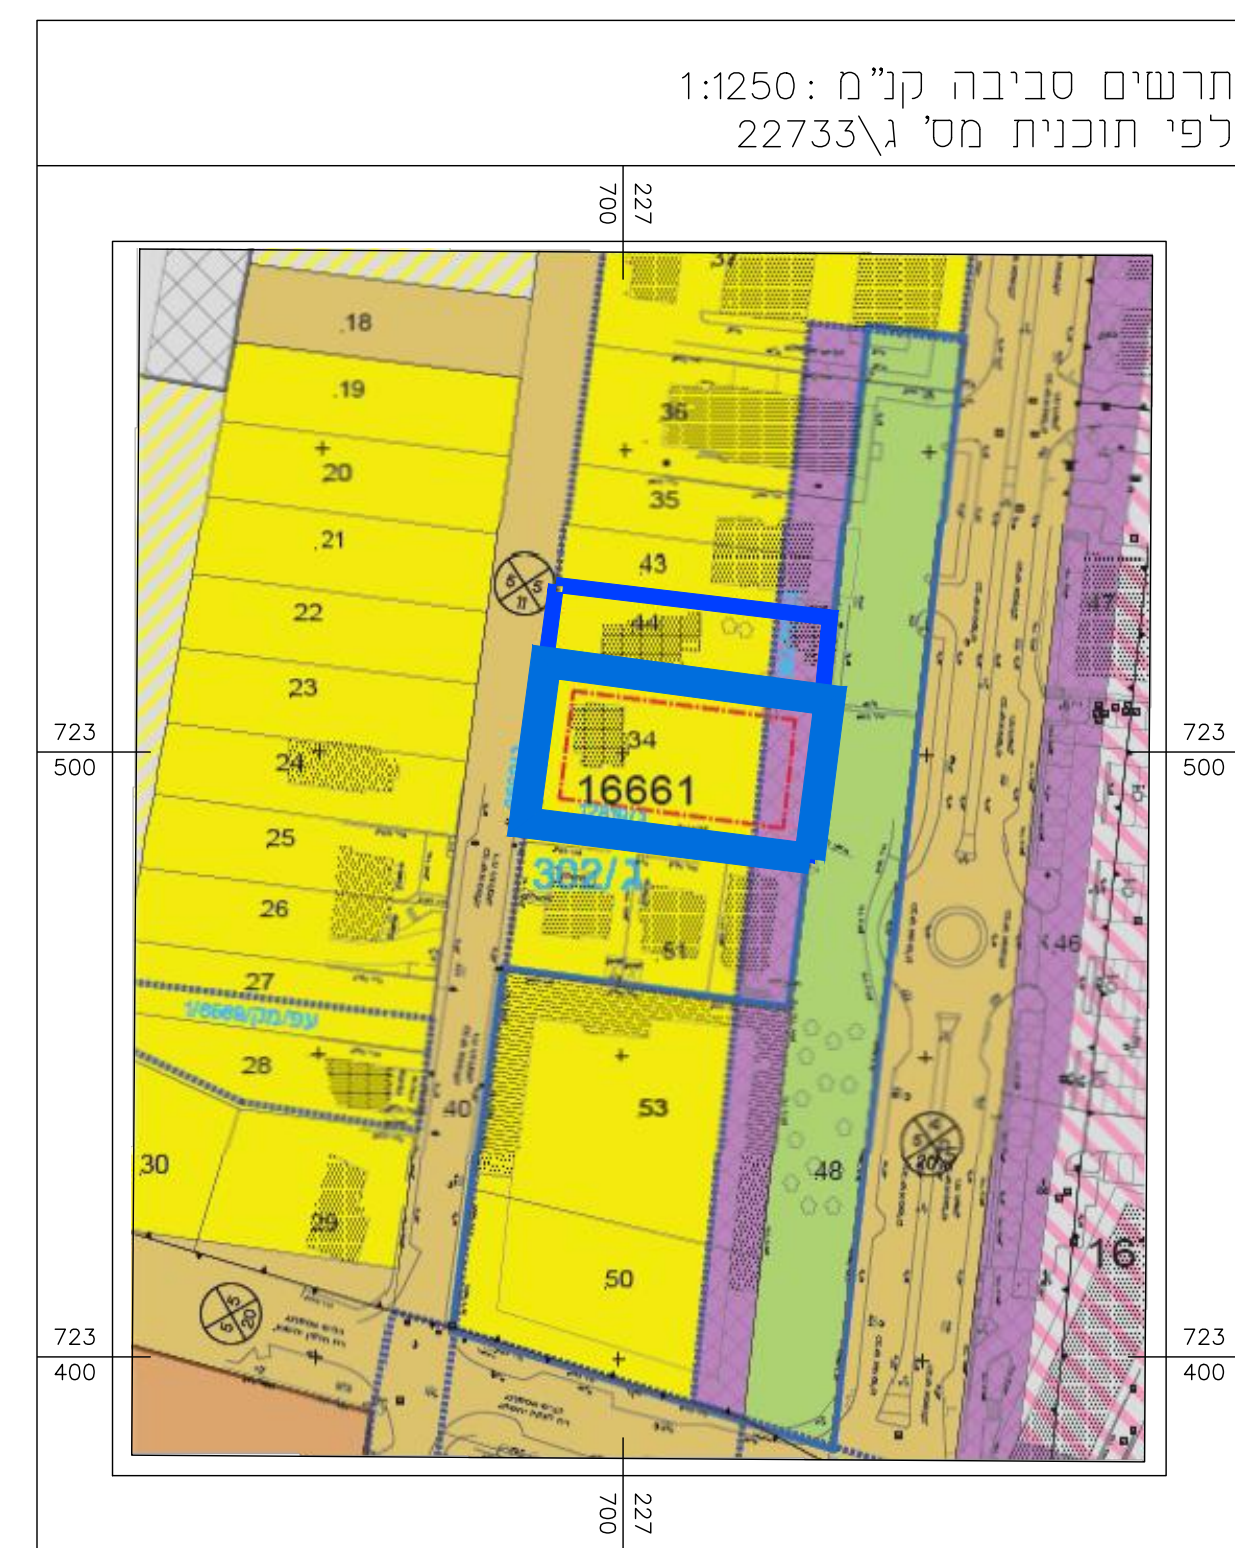

מקרא :

- גבול התכנית
- גבול תכנית מאושרת
- מגורים ומסחר
- מגורים ג
- חזית מסחרית עפ"י ג/בת/180
- חזית מסחרית עפ"י ג/12819
- שטח ציבורי פתוח
- דרך מאושרת
- מס' הדרך
- קו בניין



חוק התכנון והבנייה, התשכ"ה - 1965 תכנית מתאר מקומית	
215-0699579	
שינוי בהוראות וזכויות הבניה	
מצב מאושר	גליון 1 מתוך 1
שם התספוח	קנ"מ
מצב מאושר	1:250
תרשים סביבה	1:1250
תרשים נוסף	-
תרשים נוסף	-
תמונה נוספת	-
תאריך	04.05.2021

שמות וחתימות:

עורך התוכנית	שם: אחמד זונבי	חתימה:
	תאריך: -----	