
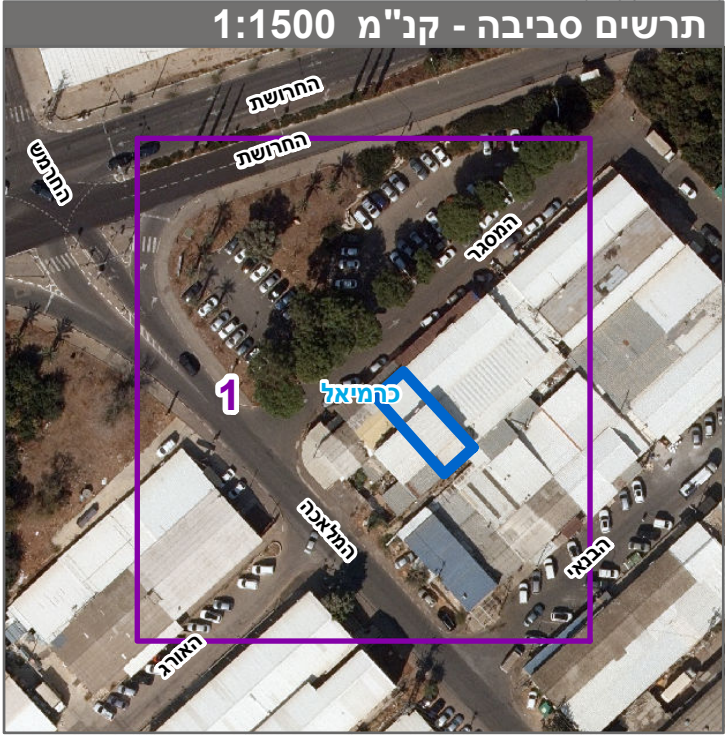
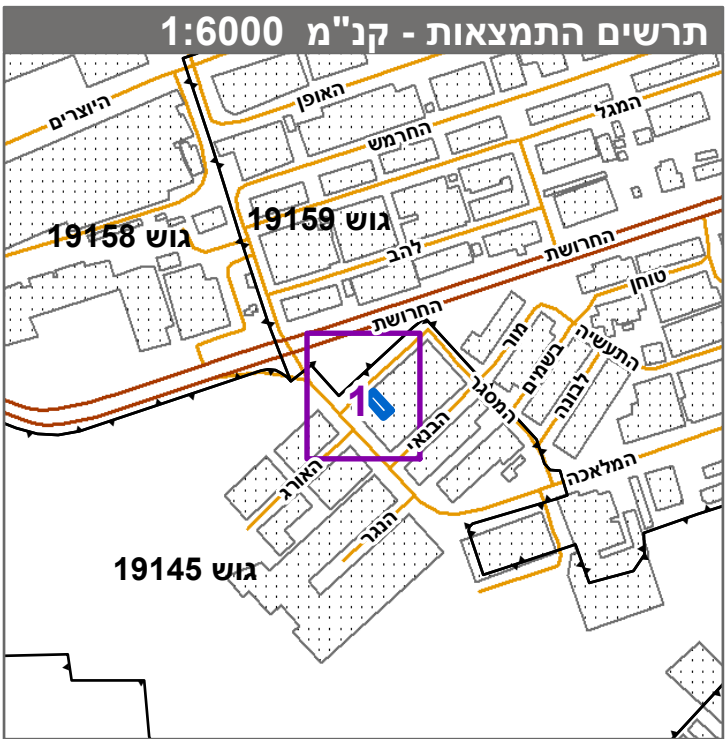
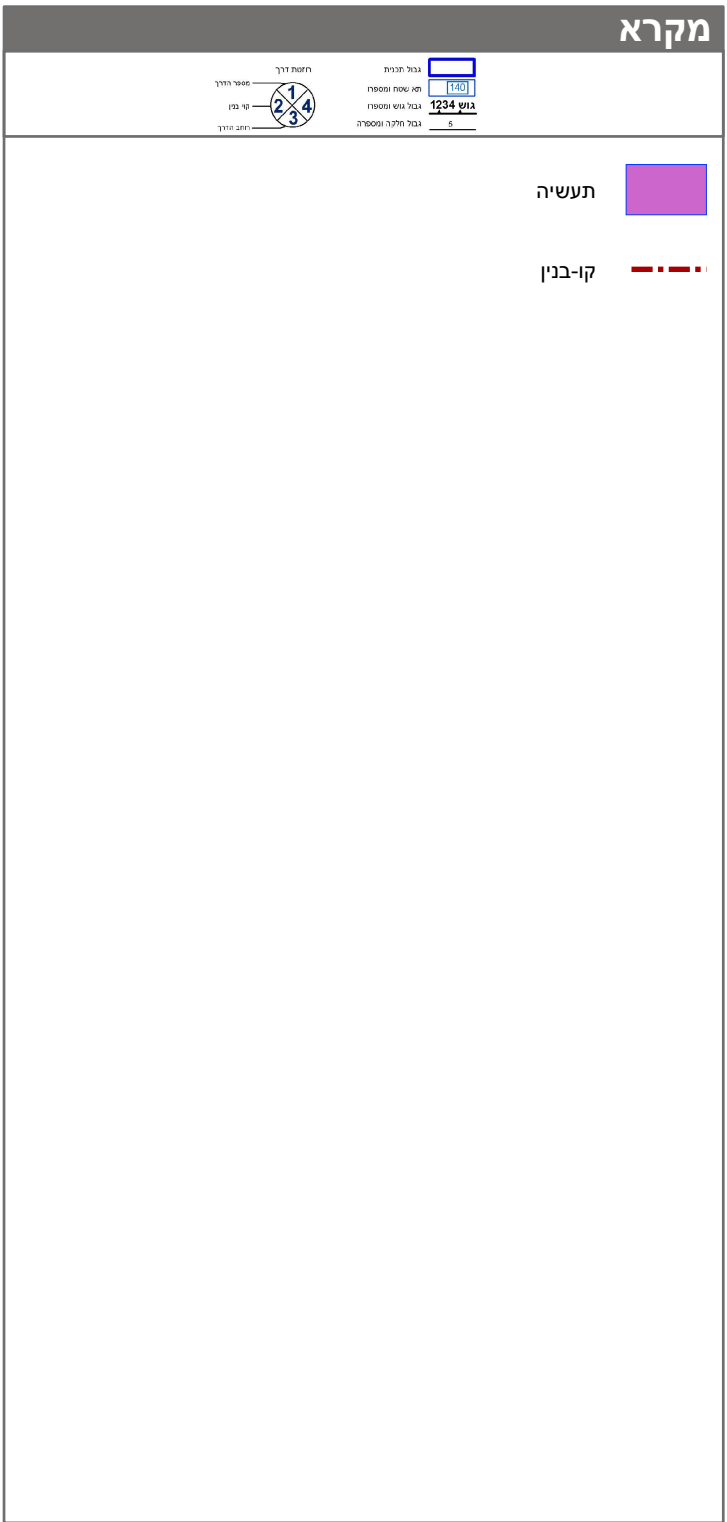


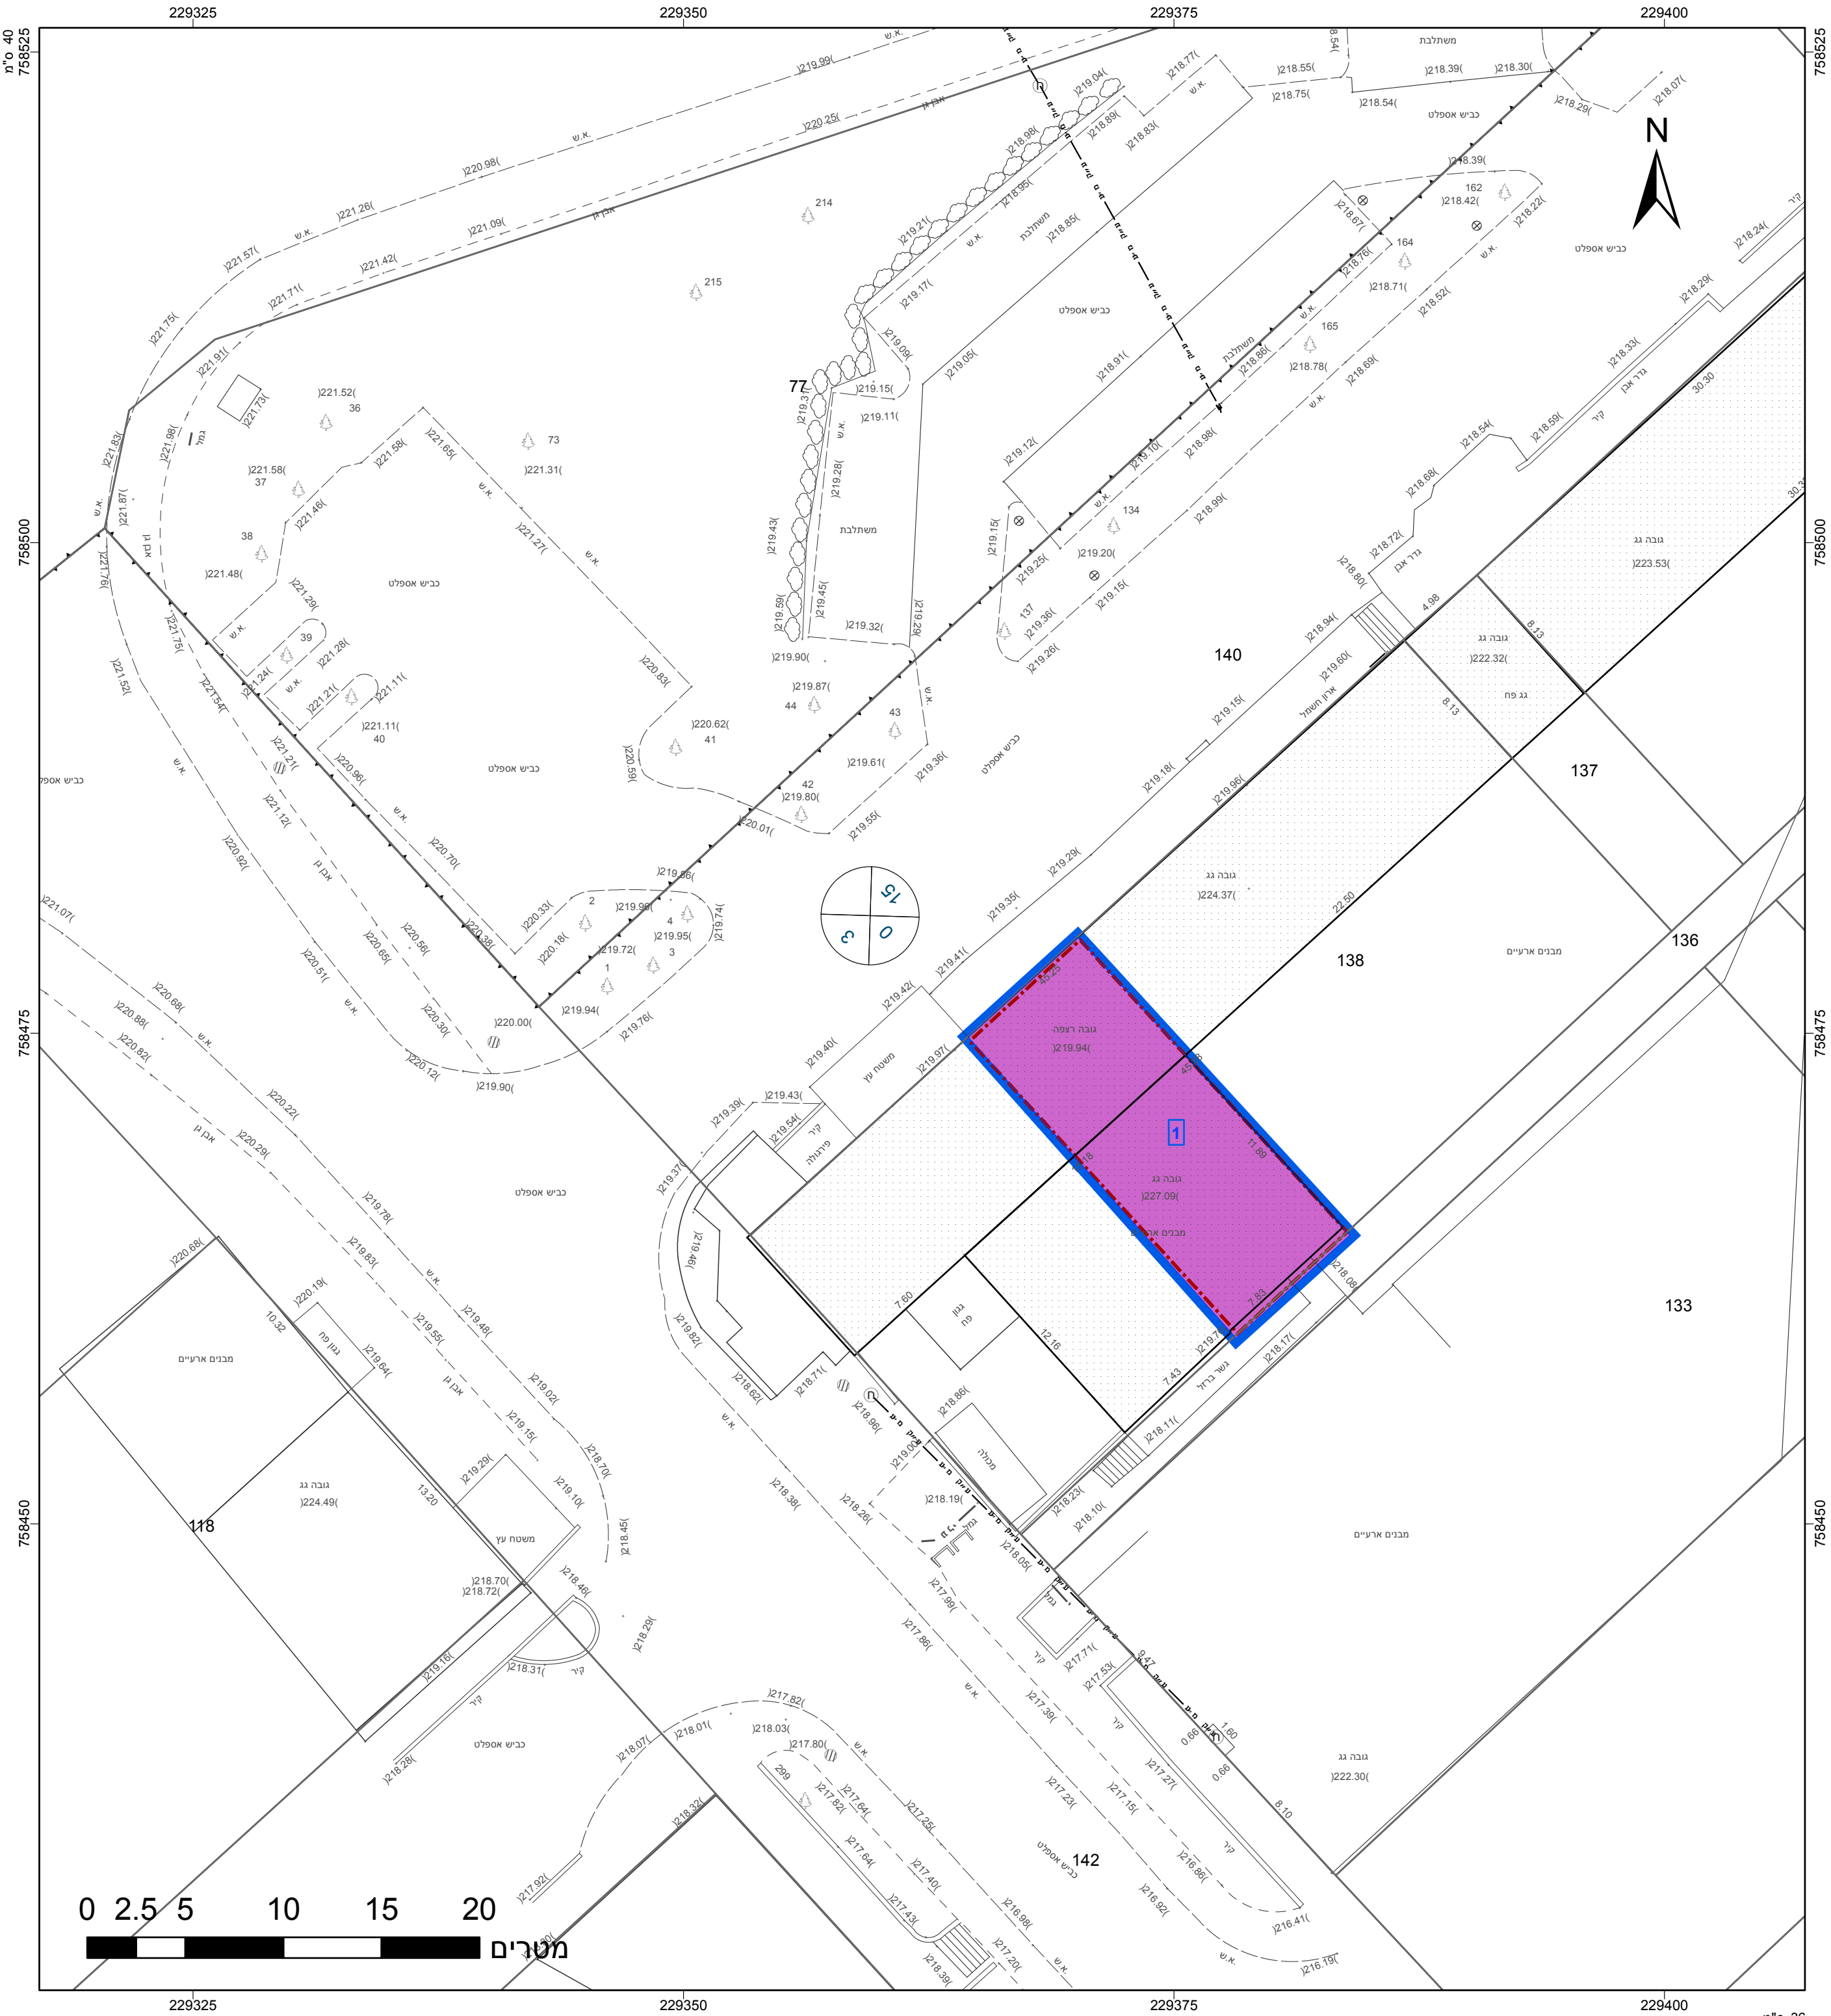

חוק התכנון והבנייה, התשכ"ה - 1965		
תכנית מפורטת		
מס' 208-0775627		
רח' המסגר 2, כרמיאל-תוספת זכויות בנייה		
תשריט מצב מוצע		
גיליון 1 מתוך 1		
מחוז	צפון	
מרחב תכנון מקומי	כרמיאל	
רשות מקומית	כרמיאל	
ישוב	כרמיאל	
תכנית בסמכות	מחוזית	
איחוד וחלוקה	ללא איחוד וחלוקה	
היתרים או הרשאות	תכנית שמטכנה ניתן להוציא היתרים או הרשאות	
מונה תדפיס התשריט	3	
מועד הפקה	08/11/2020	09:48
שטח התכנית	0.158 דונם	קנה מידה 1:250

אישורים בתכנית מס' 208-0775627

שמות*	
מישה לוגשי תאגיד:	מישה התכנית
ויקטוריה קרייס תאגיד:	עורך ראשי
שושנה לוגשי תאגיד:	יזם

בעלי ענין בקרקע*

בבעלות מדינה תאגיד: ר.מ.י

טבלת גושים וחלקות*			
מספר גוש	כל הגוש/חלק	מספרי חלקות בשלמות	מספרי חלקות בחלקיות
19145	חלק		136, 138

* הרשימה המלאה מפורטת בהוראות התכנית / הבהרה שפורסמה בעיתונות וברשומות

תאריך	חתימה	מספר רשיון	אסדי סאמח שם המודד
-------	-------	------------	-----------------------