


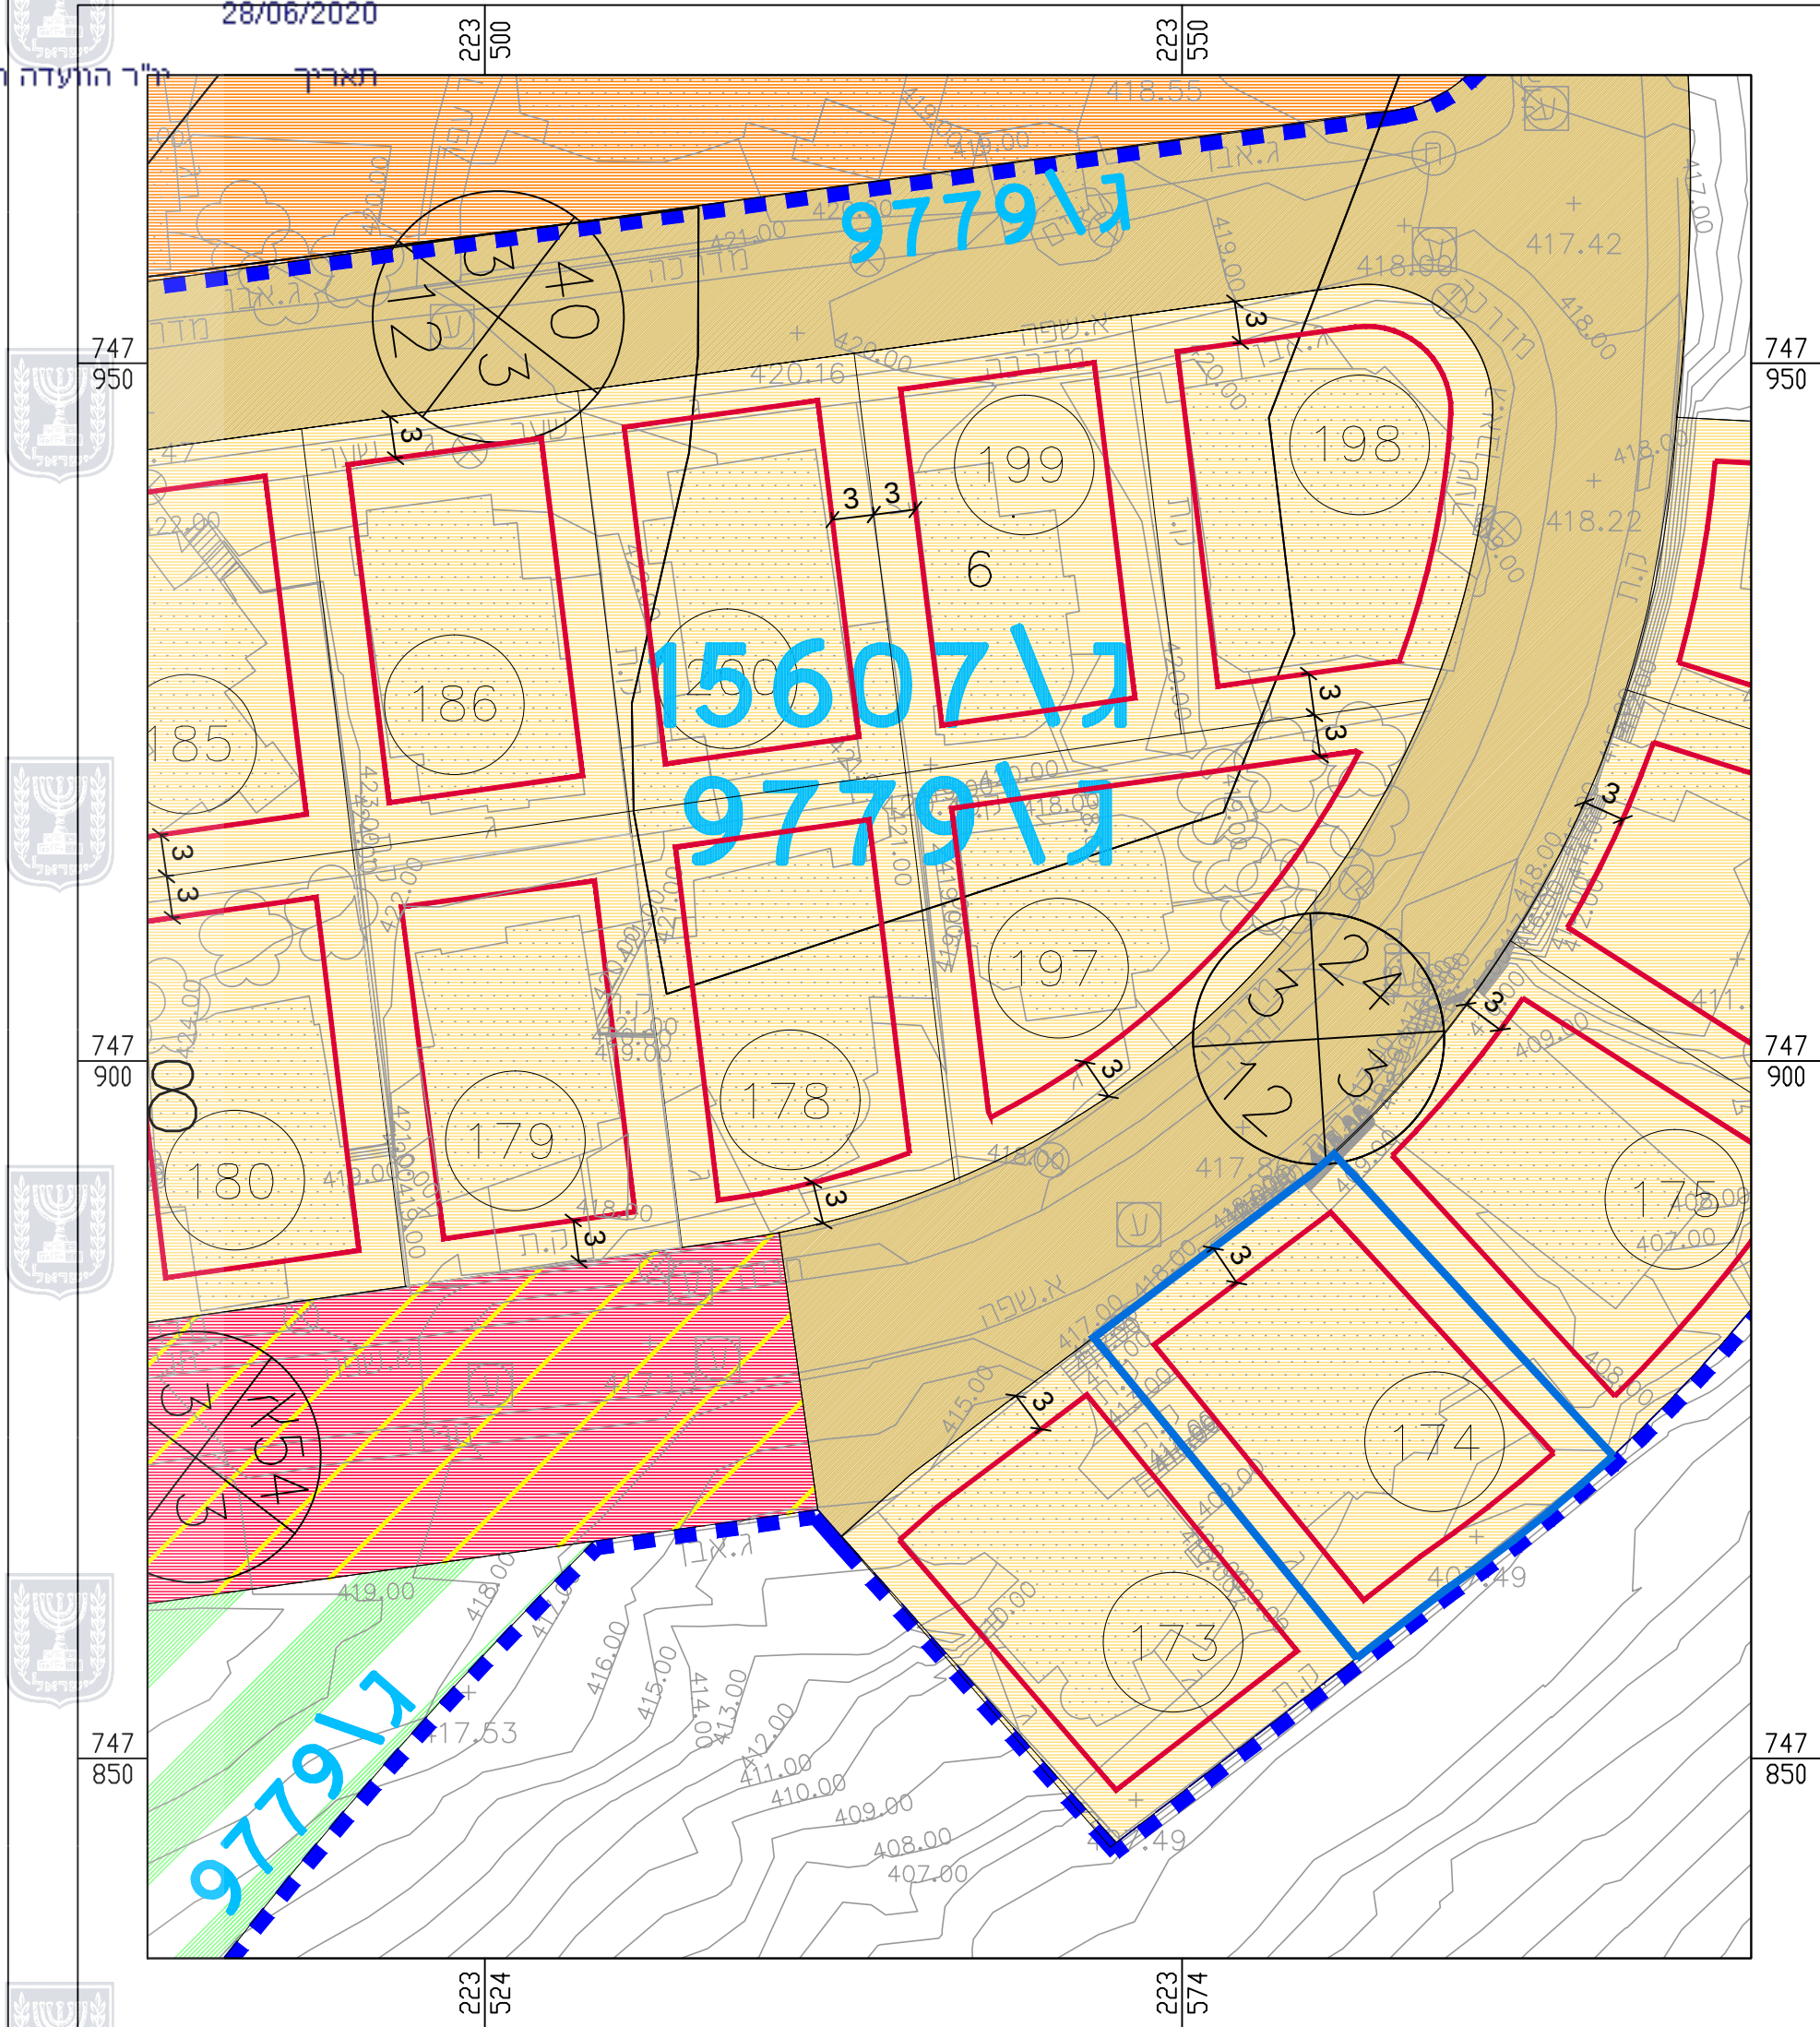

מצב מאושר 1:500

מקרא מצב מאושר*

- אזור מגורים א/1 לפי ג/15607
 - אזור מגורים א/2 לפי ג/15607
 - אזור מגורים אי לפי ג/9779
 - שטח חקלאי
 - דרך קיימת או מאושרת
 - דרך נופית לפי ג/15607
 - גבול מגרש קיים
 - מספר מגרש קיים
 - קו בניין
 - גבול התכנית
 - גבול תכנית מאושרת
 - מספר תכנית מאושרת
 - גבול חלקה
 - מספר חלקה
 - גבול גוש
 - מס' הדרך
 - קו בנין
 - רוחב הדרך
- * חלק יעודים לא לפי מבאית

חוק התכנון והבניה, התשכ"ה - 1965

תכנית מפורטת

מס' 261-0789263

כאוכב אבו אלהיגיא
הגדלת זכויות בניה
למגרש 174

מצב מאושרגליון 1 מתוך 1

שם הנספח	קני"מ
מצב מאושר	1:500

תאריך23/09/2019

שמות וזחתימות:

עורך התוכנית	שם:נדאל חאג'י	חתימה:
	תאגיד:023135965	