



מצב מאושר קני"מ 1 : 500

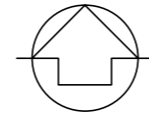

מקרא :

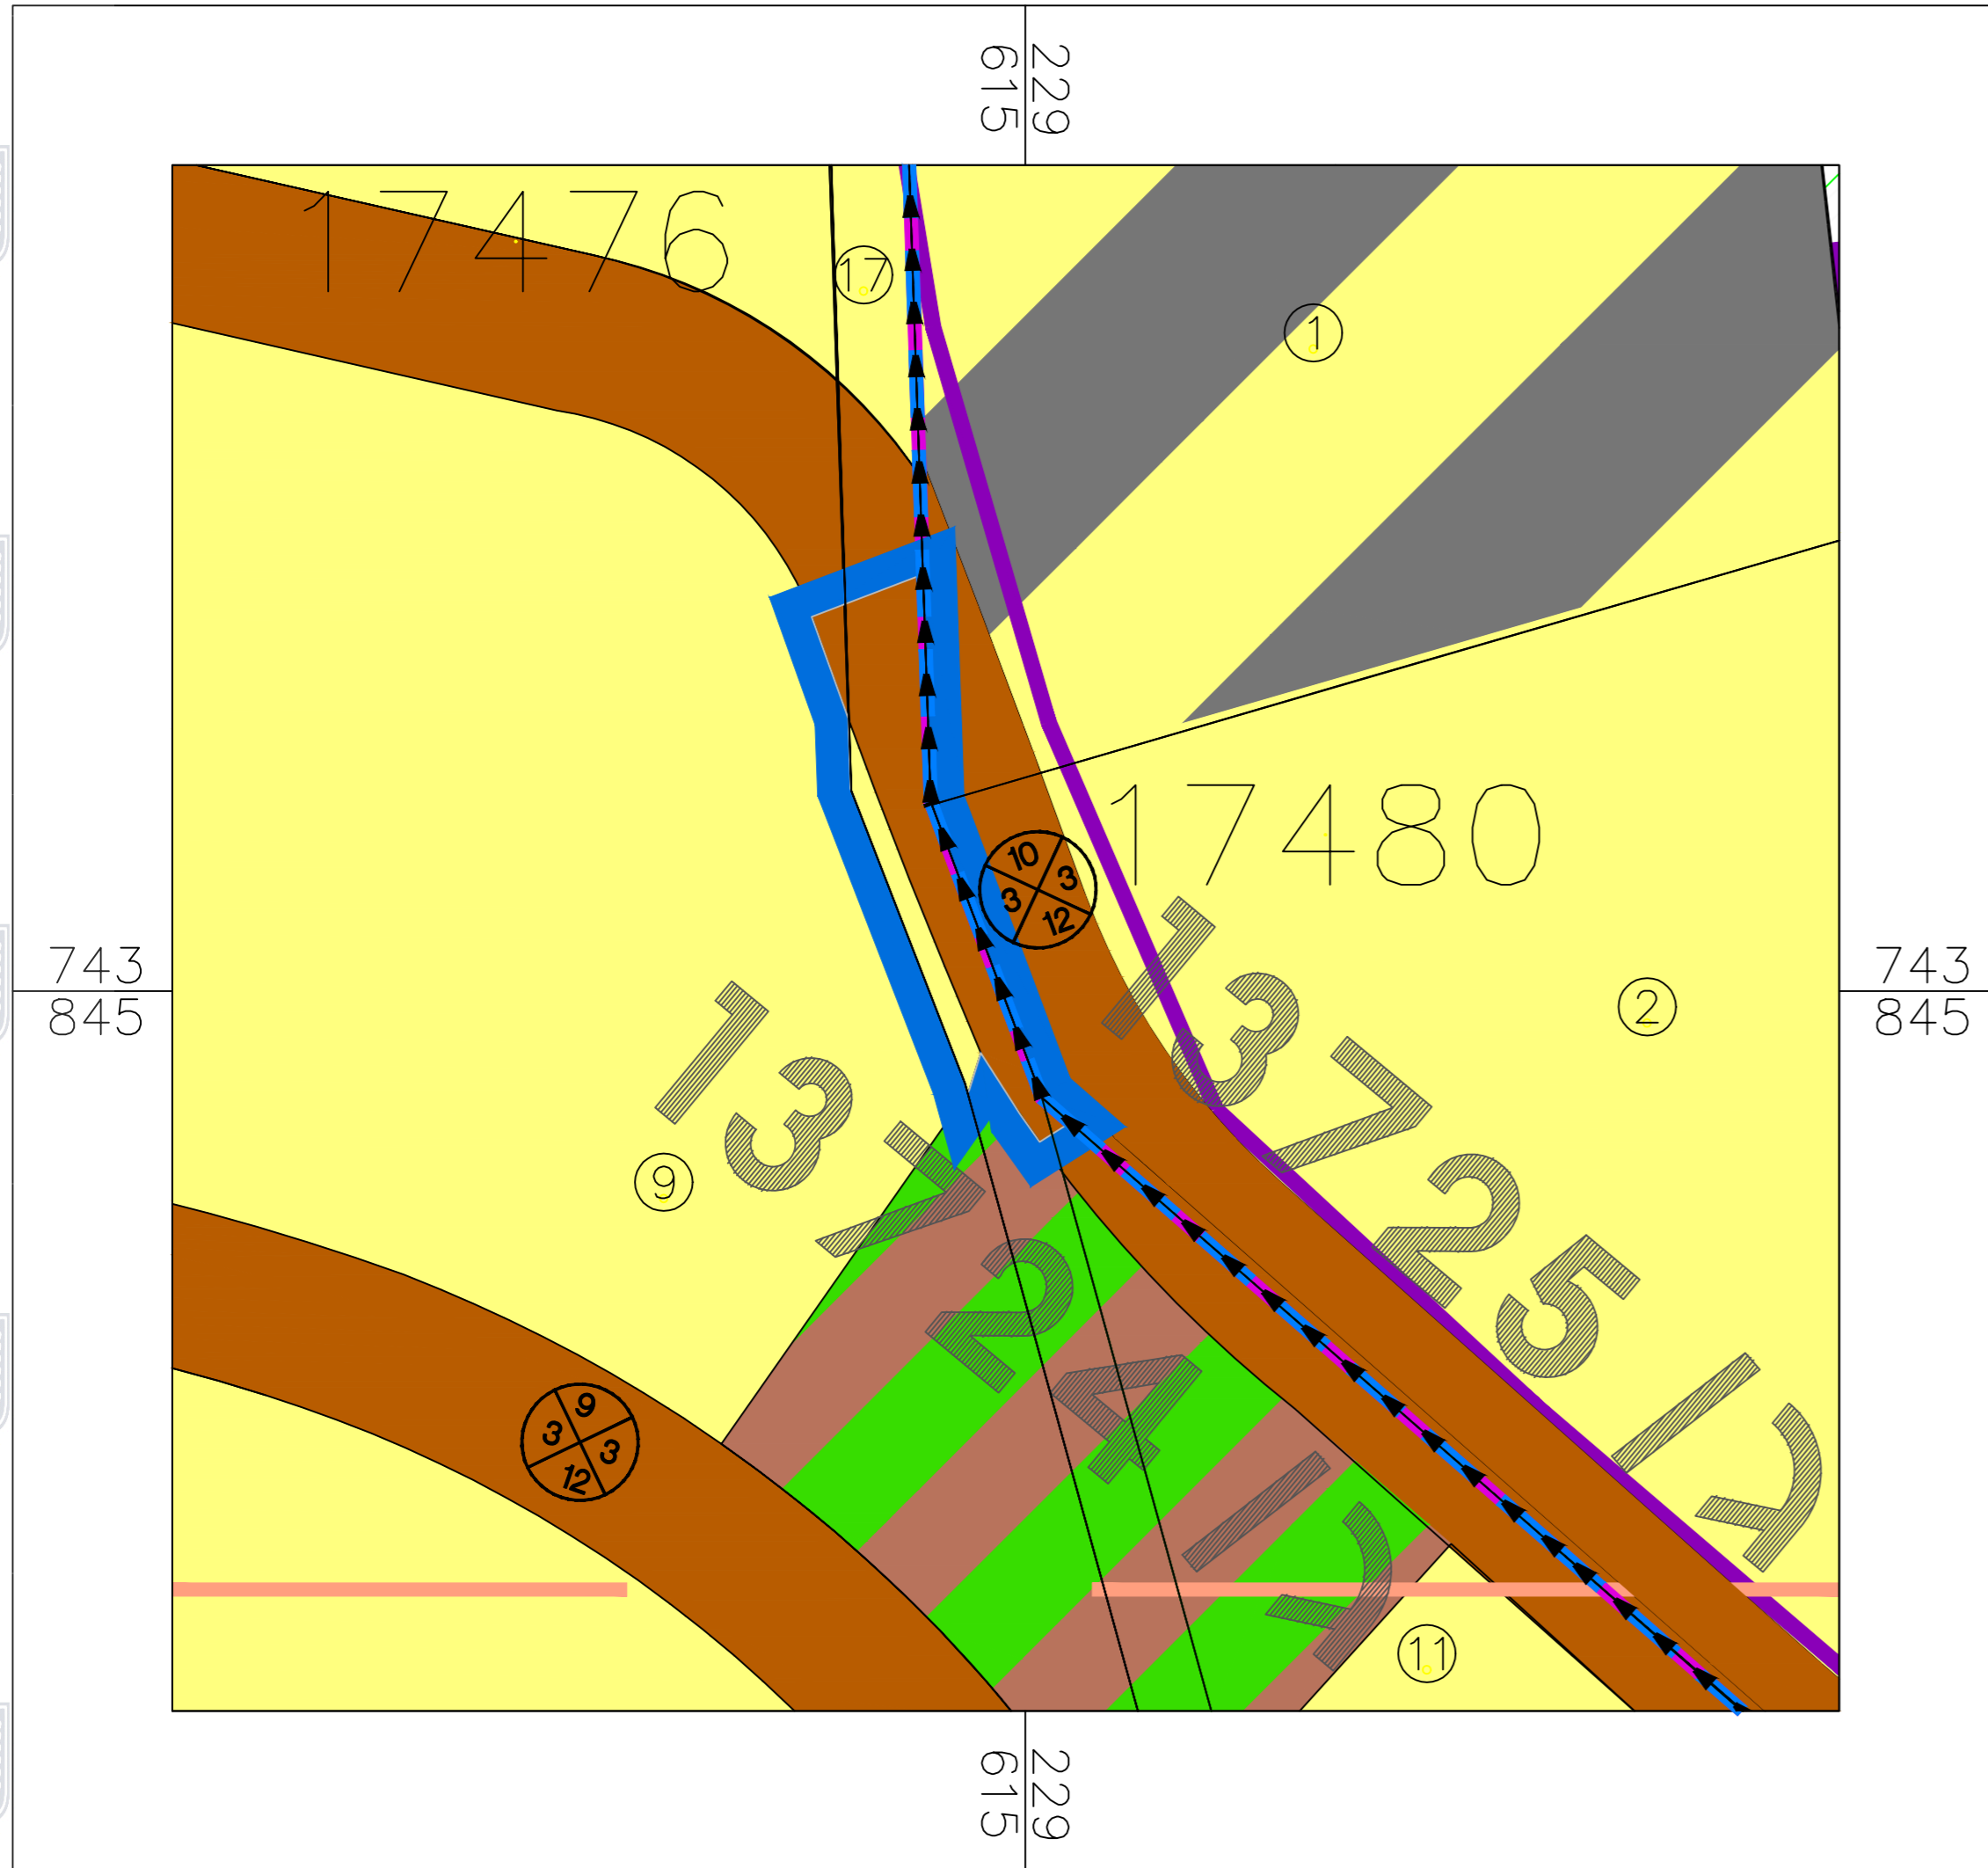

-  אזור מגורים א'
-  דרך קיימת/מאושרת
-  מבני ציבור ושצ"פ
-  מגורים ומסחר
-  גבול תכנית מאושר
-  גבול התכנית
-  מתחם ומספרו
-  גבול מוניציפלי תחום שיפוט/ גבול מרחב תכנון
-  עתיקות
-  גבול גוש ונספרו
-  גבול חלקה ומספרה מס' תכנית מאושרת
-  מס' הדרך
-  קו בנין
-  רוחב הדרך

חוק התכנון והבנייה, התשכ"ה - 1965
תכנית מפורטת

מס' 251-0783415

שם התכנית
הרחבת דרך לצורך הנגשת מגרש רומאנה

תשריט מצב מאושר גליון 1 מתוך 1

מחוז	צפון
מרחב תכנון מקומי	הגליל המזרחי
רשות מקומית	אל בטוף
ישוב	רומאנה
תאריך	07\02\2020

שם הנספח	קני"מ
מצב מאושר	1:500
תרשים סביבה	-
תרשים נוסף	-
תרשים נוסף	-
תמונה נוספת	-

שמות וזחתימות:		
עורך התוכנית	שם:	חכם דביאת
	תאריך:	חכמי דביאת אדריכלים ומתכנני ערים
	תאריך:	חכמי דביאת אדריכלים ומתכנני ערים