




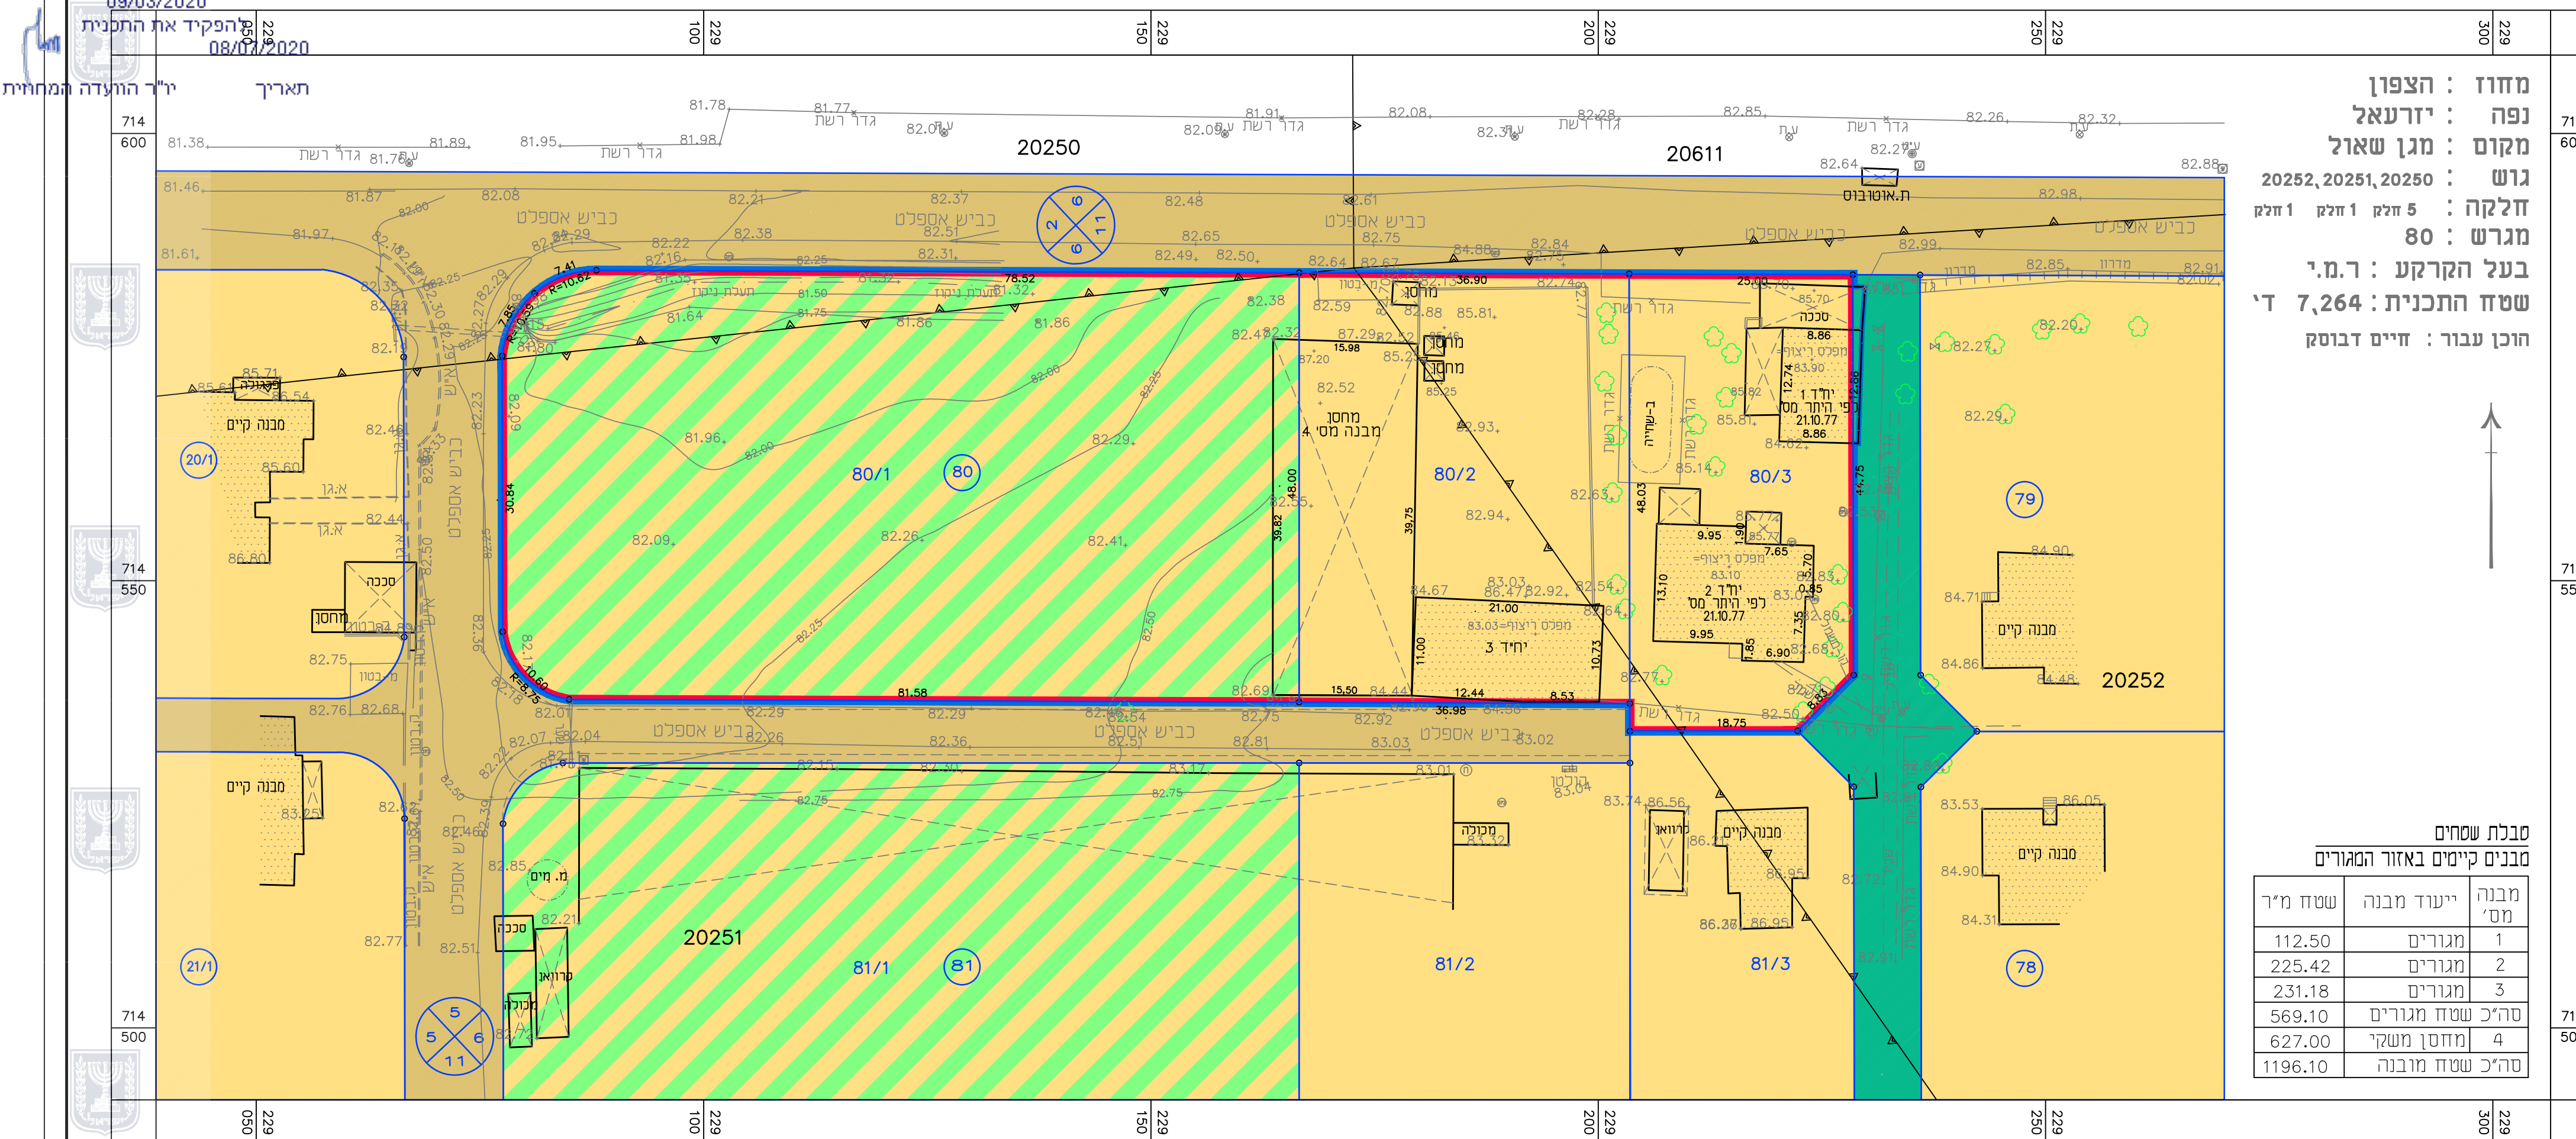

מצב מאושר קנ"מ 1:500

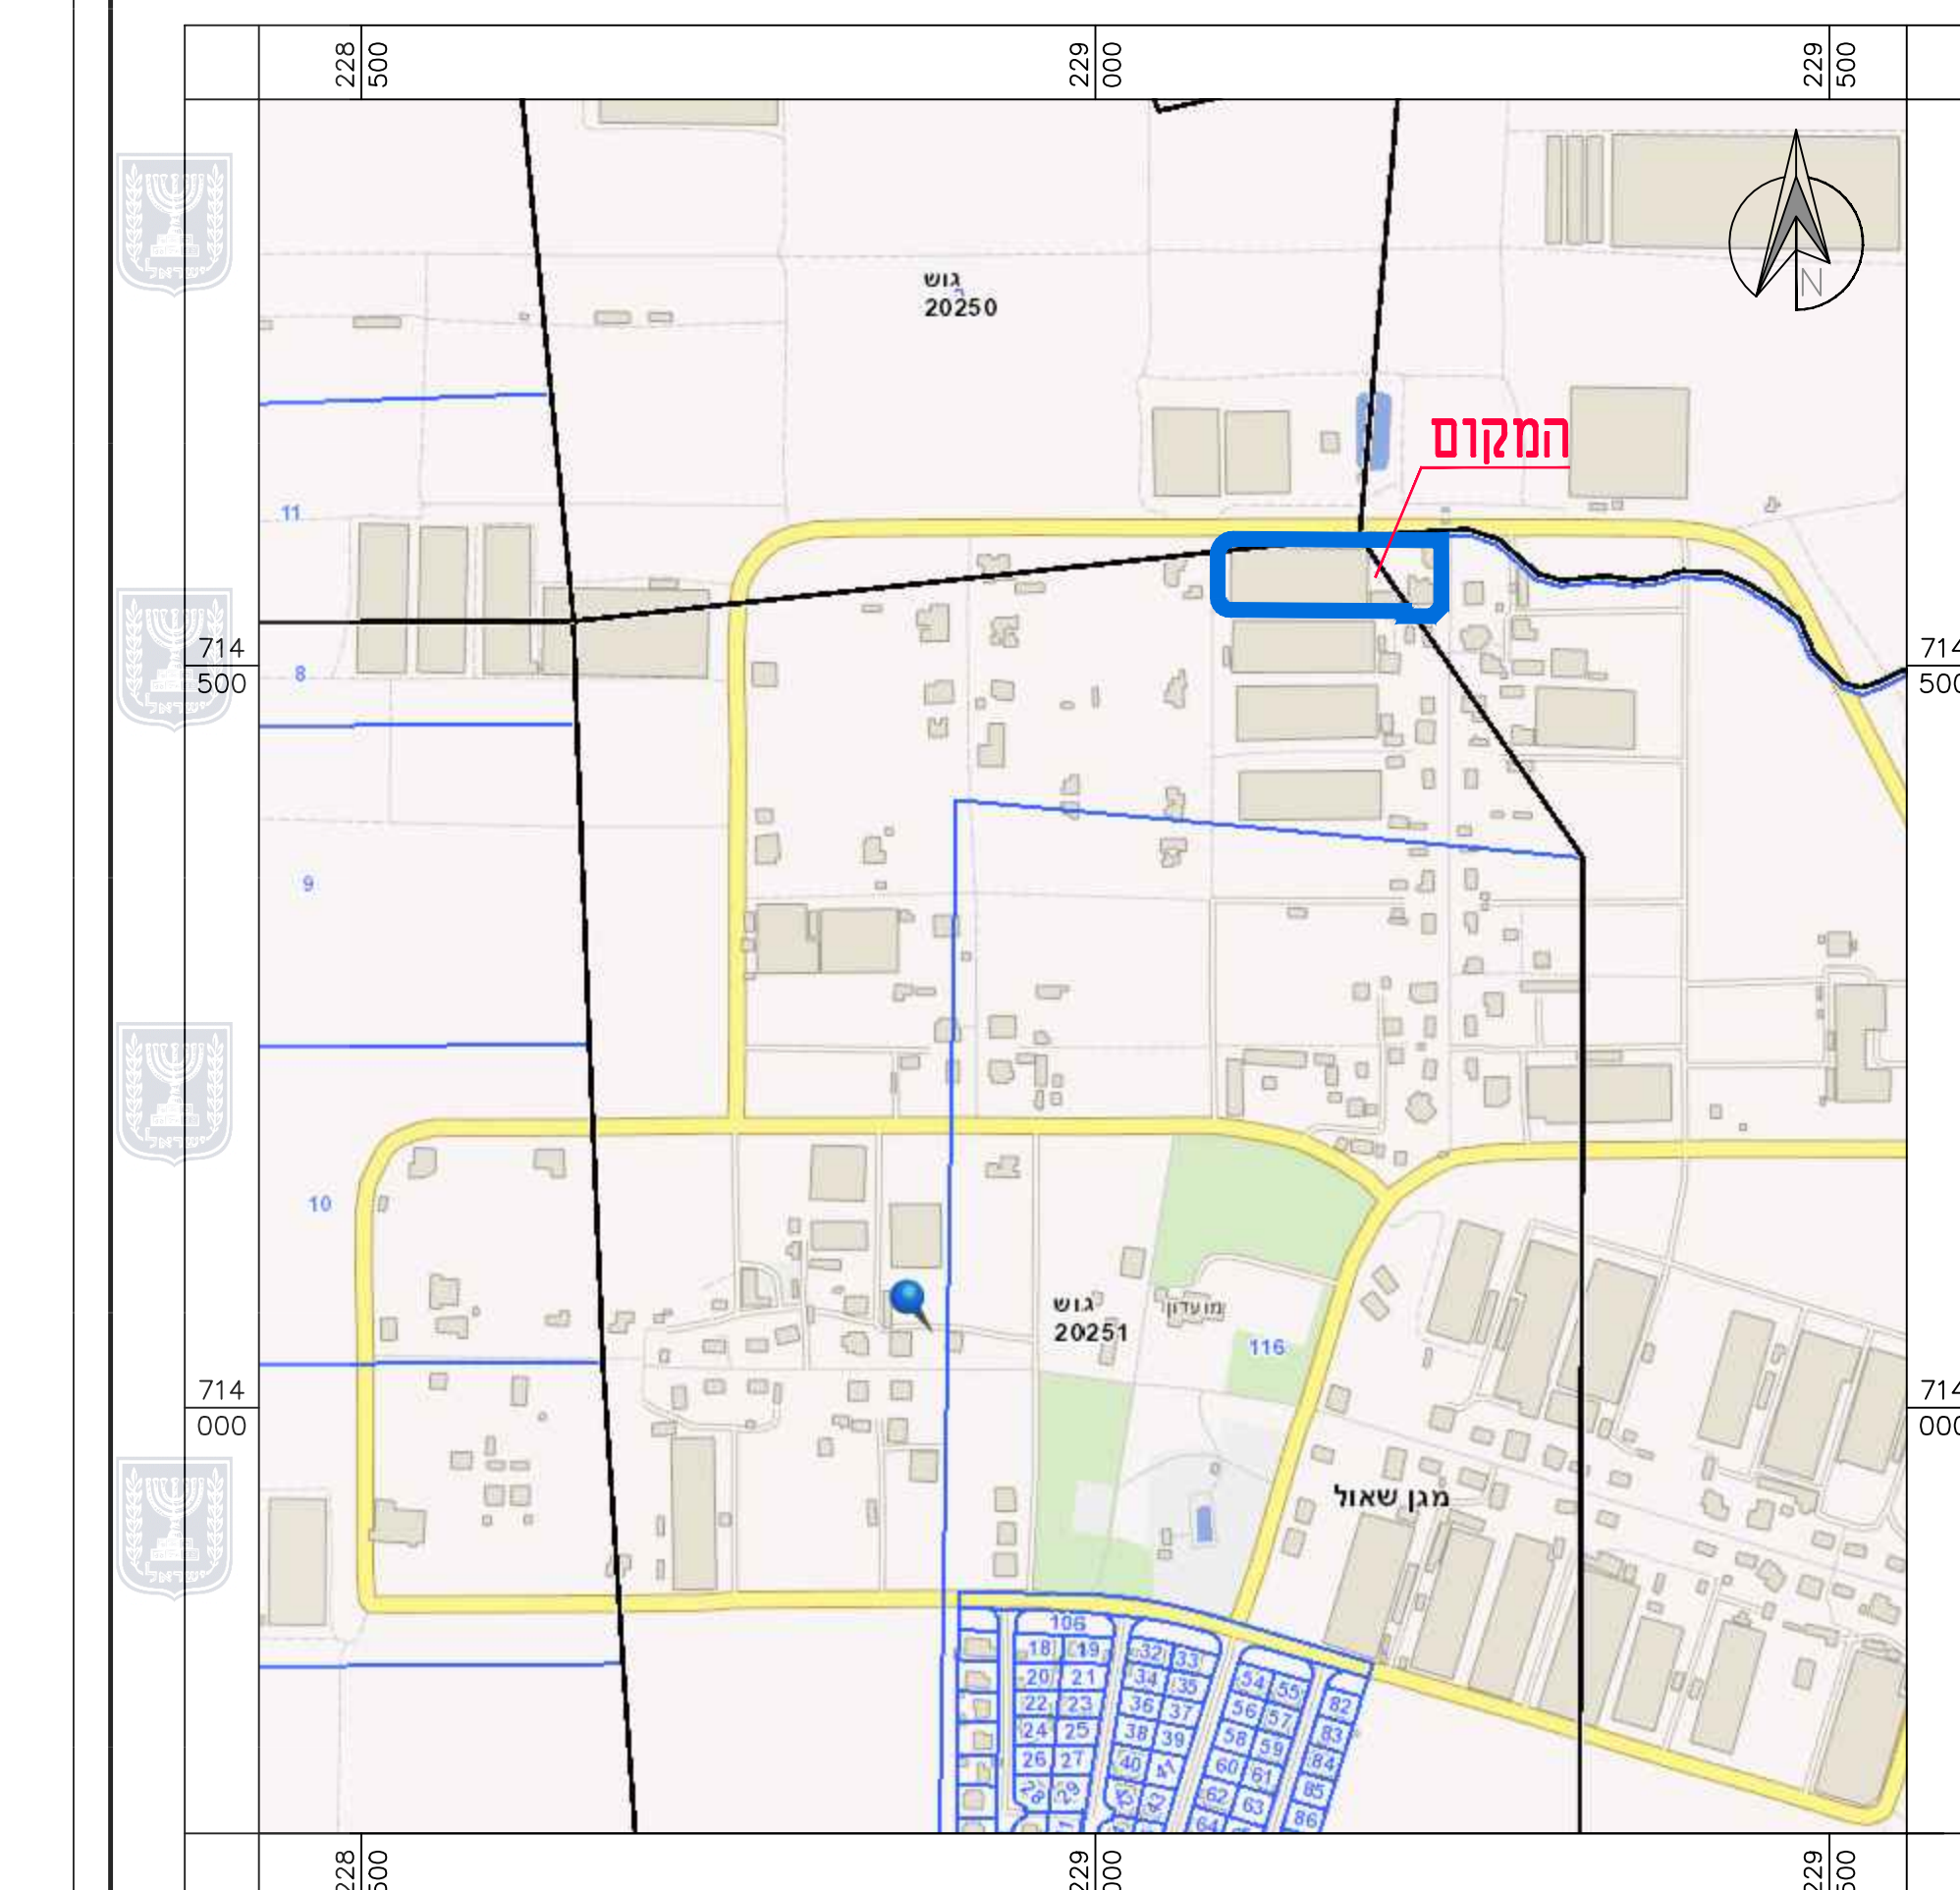

תרשים סביבה לפי גושים וחלקות קנ"מ 1:5000

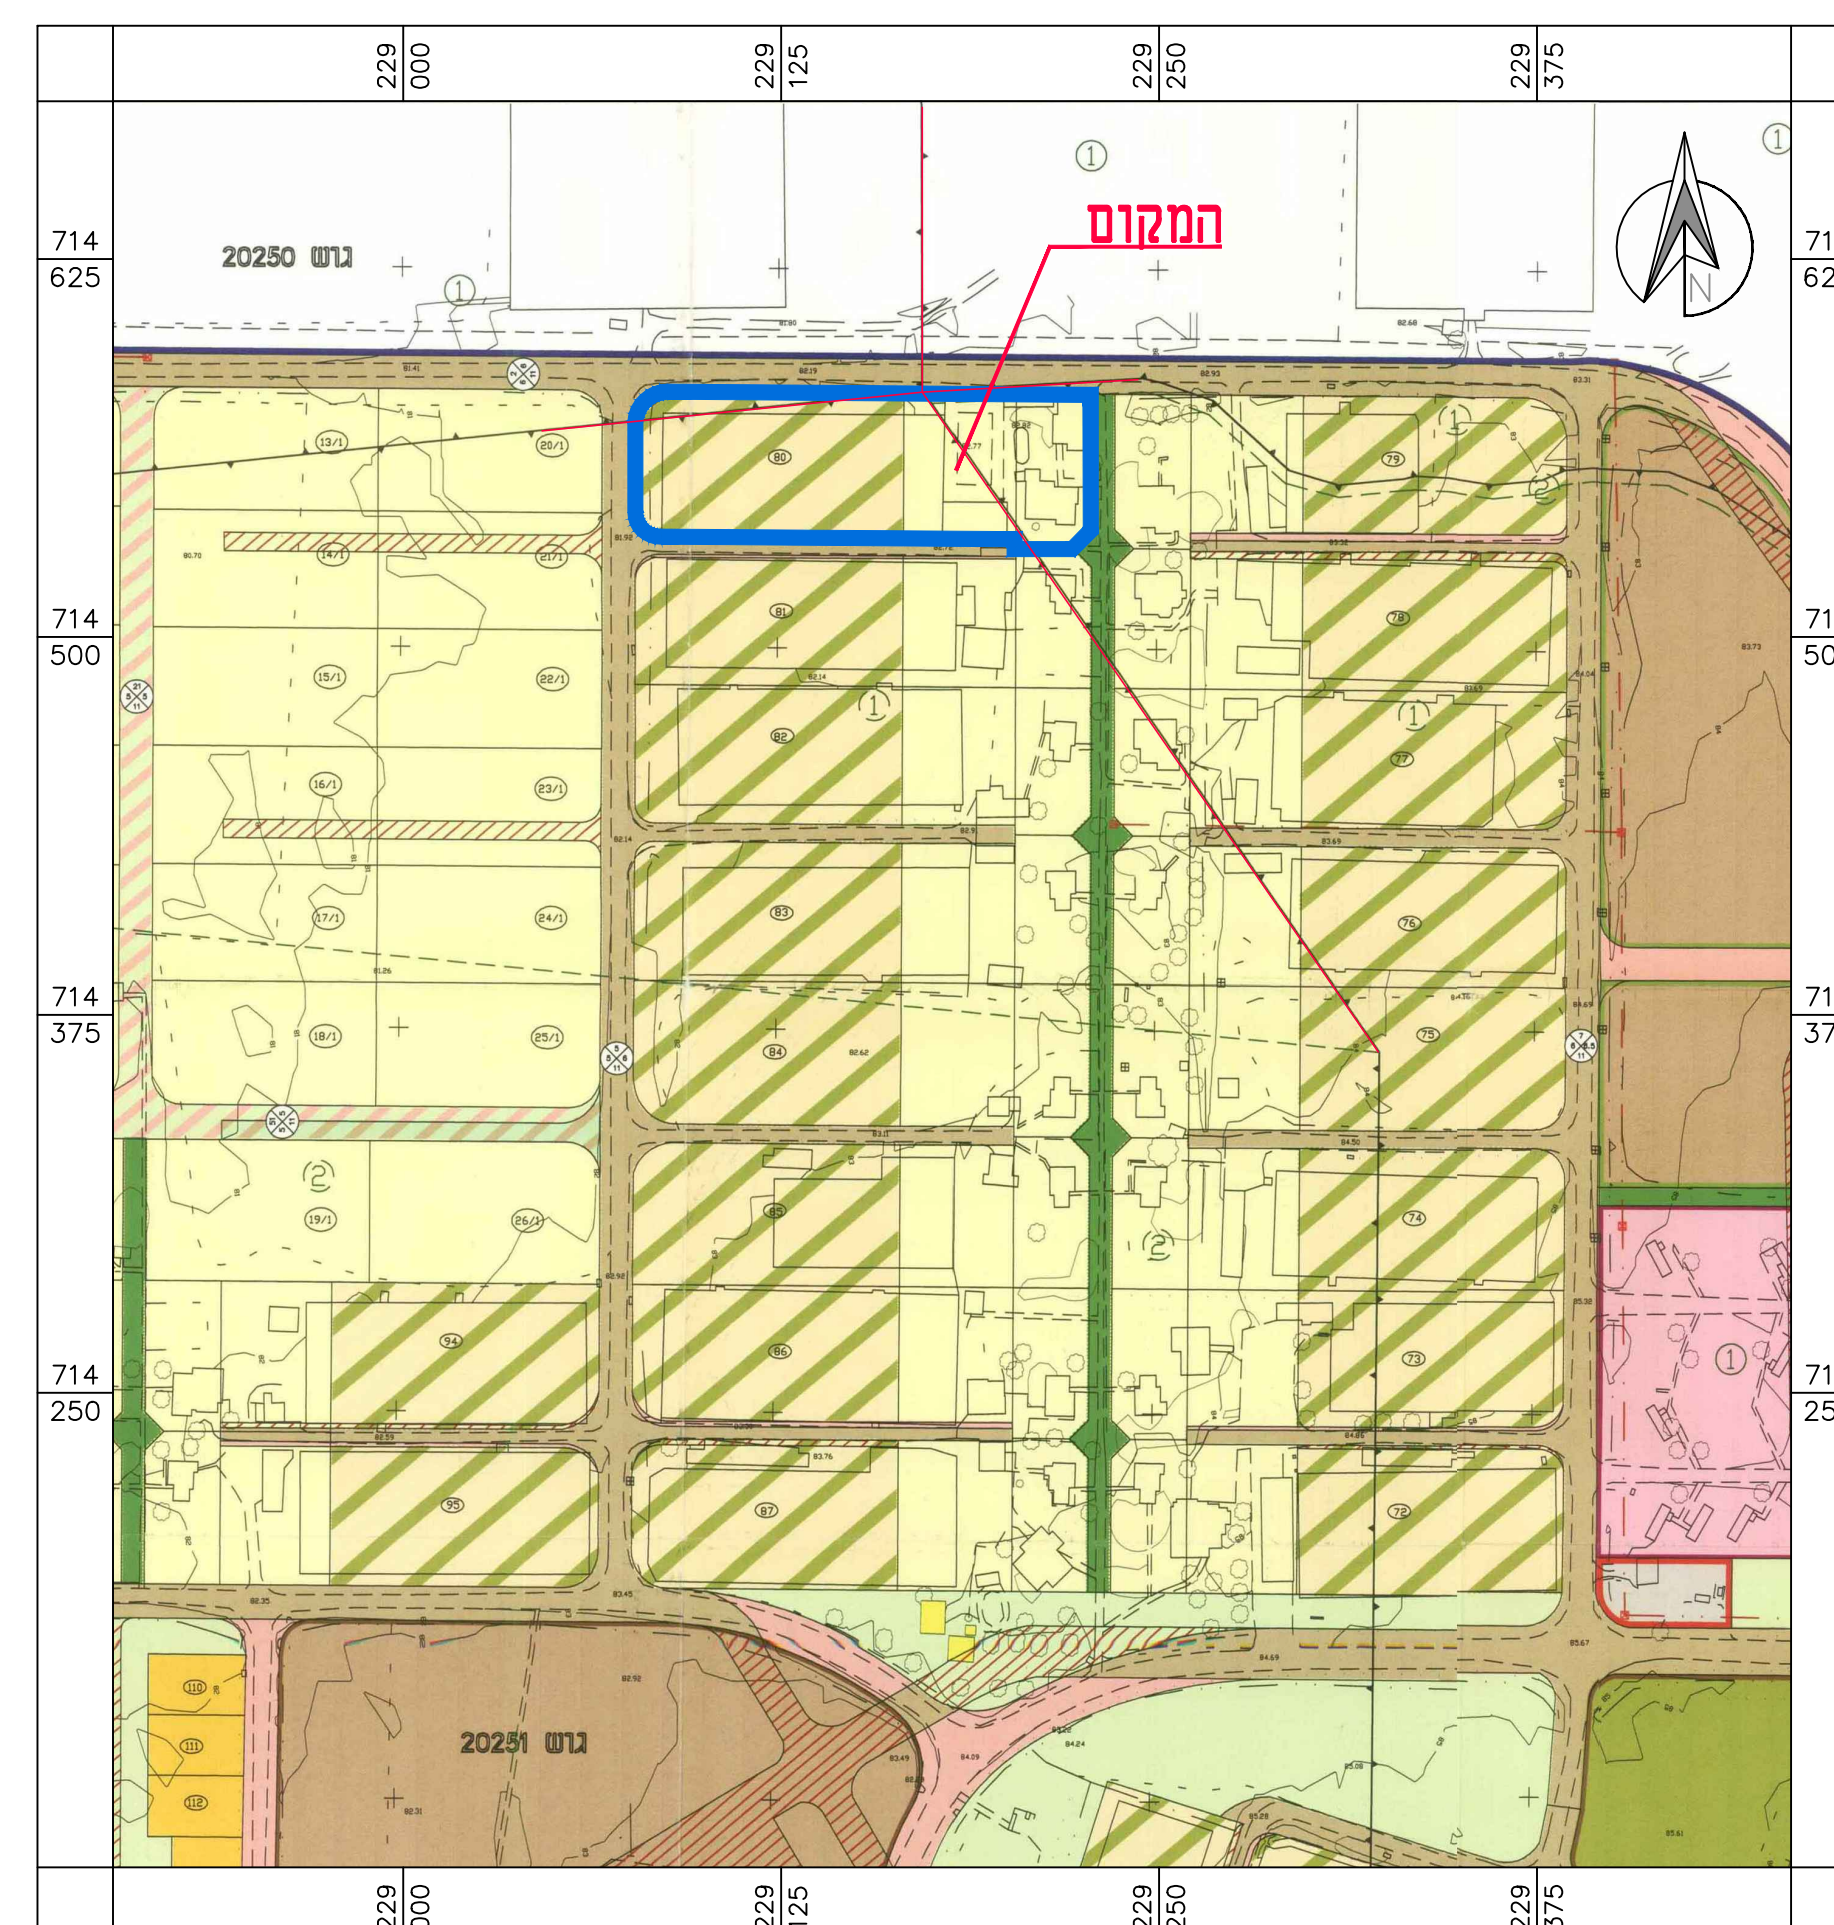

תרשים סביבה לפי תכנית מפורטת מס' ג\12553 המאושרת קנ"מ 1:2500

מצב מאושר

נספח לתכנית מס' 204-0771881

שינוי חלוקת ייעודי הקרקע
והוספת פל"ח בנחלה מס' 80
מגן שאול ג\25295


1 גליון 1 מתוך 1

רחק	רחוק
	רחוק
10/01/2020	רחוק
1:500	רחוק
קני"מ	רחוק
15,000	רחוק
12,500	רחוק
	רחוק
רחוק	
רחוק	רחוק
רחוק	רחוק

מקרא :

המקום :

גוש 20250 חלק מחלקה 5
גוש 20251 חלק מחלקה 1
גוש 20252 חלק מחלקה 1

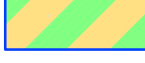- | | |
|---|------------------|
|  | גבול תכנית |
|  | גבול המגרש |
|  | גבול חלקה ומספרה |
|  | קו בין |
|  | מגורים בנחלה |
|  | משקים חקלאיים |
|  | דרך מאושרת |
|  | שביל |
|  | מספר הדרך |
| | קו בין |
| | רוחב הדרך |

מספרי התכונות		ייעודי העשוד
סטה (מ')	לפי ת.ב.ע. ארעיים סויים	
4234.00	80/1	משק חקראי
1773.00	80/2	מגורים
1257.00	80/3	מגורים
7264.00		סוהי לפי תביע
10.20		שביל (עצפי)
7274.20		סוהי עשוד תכונות