


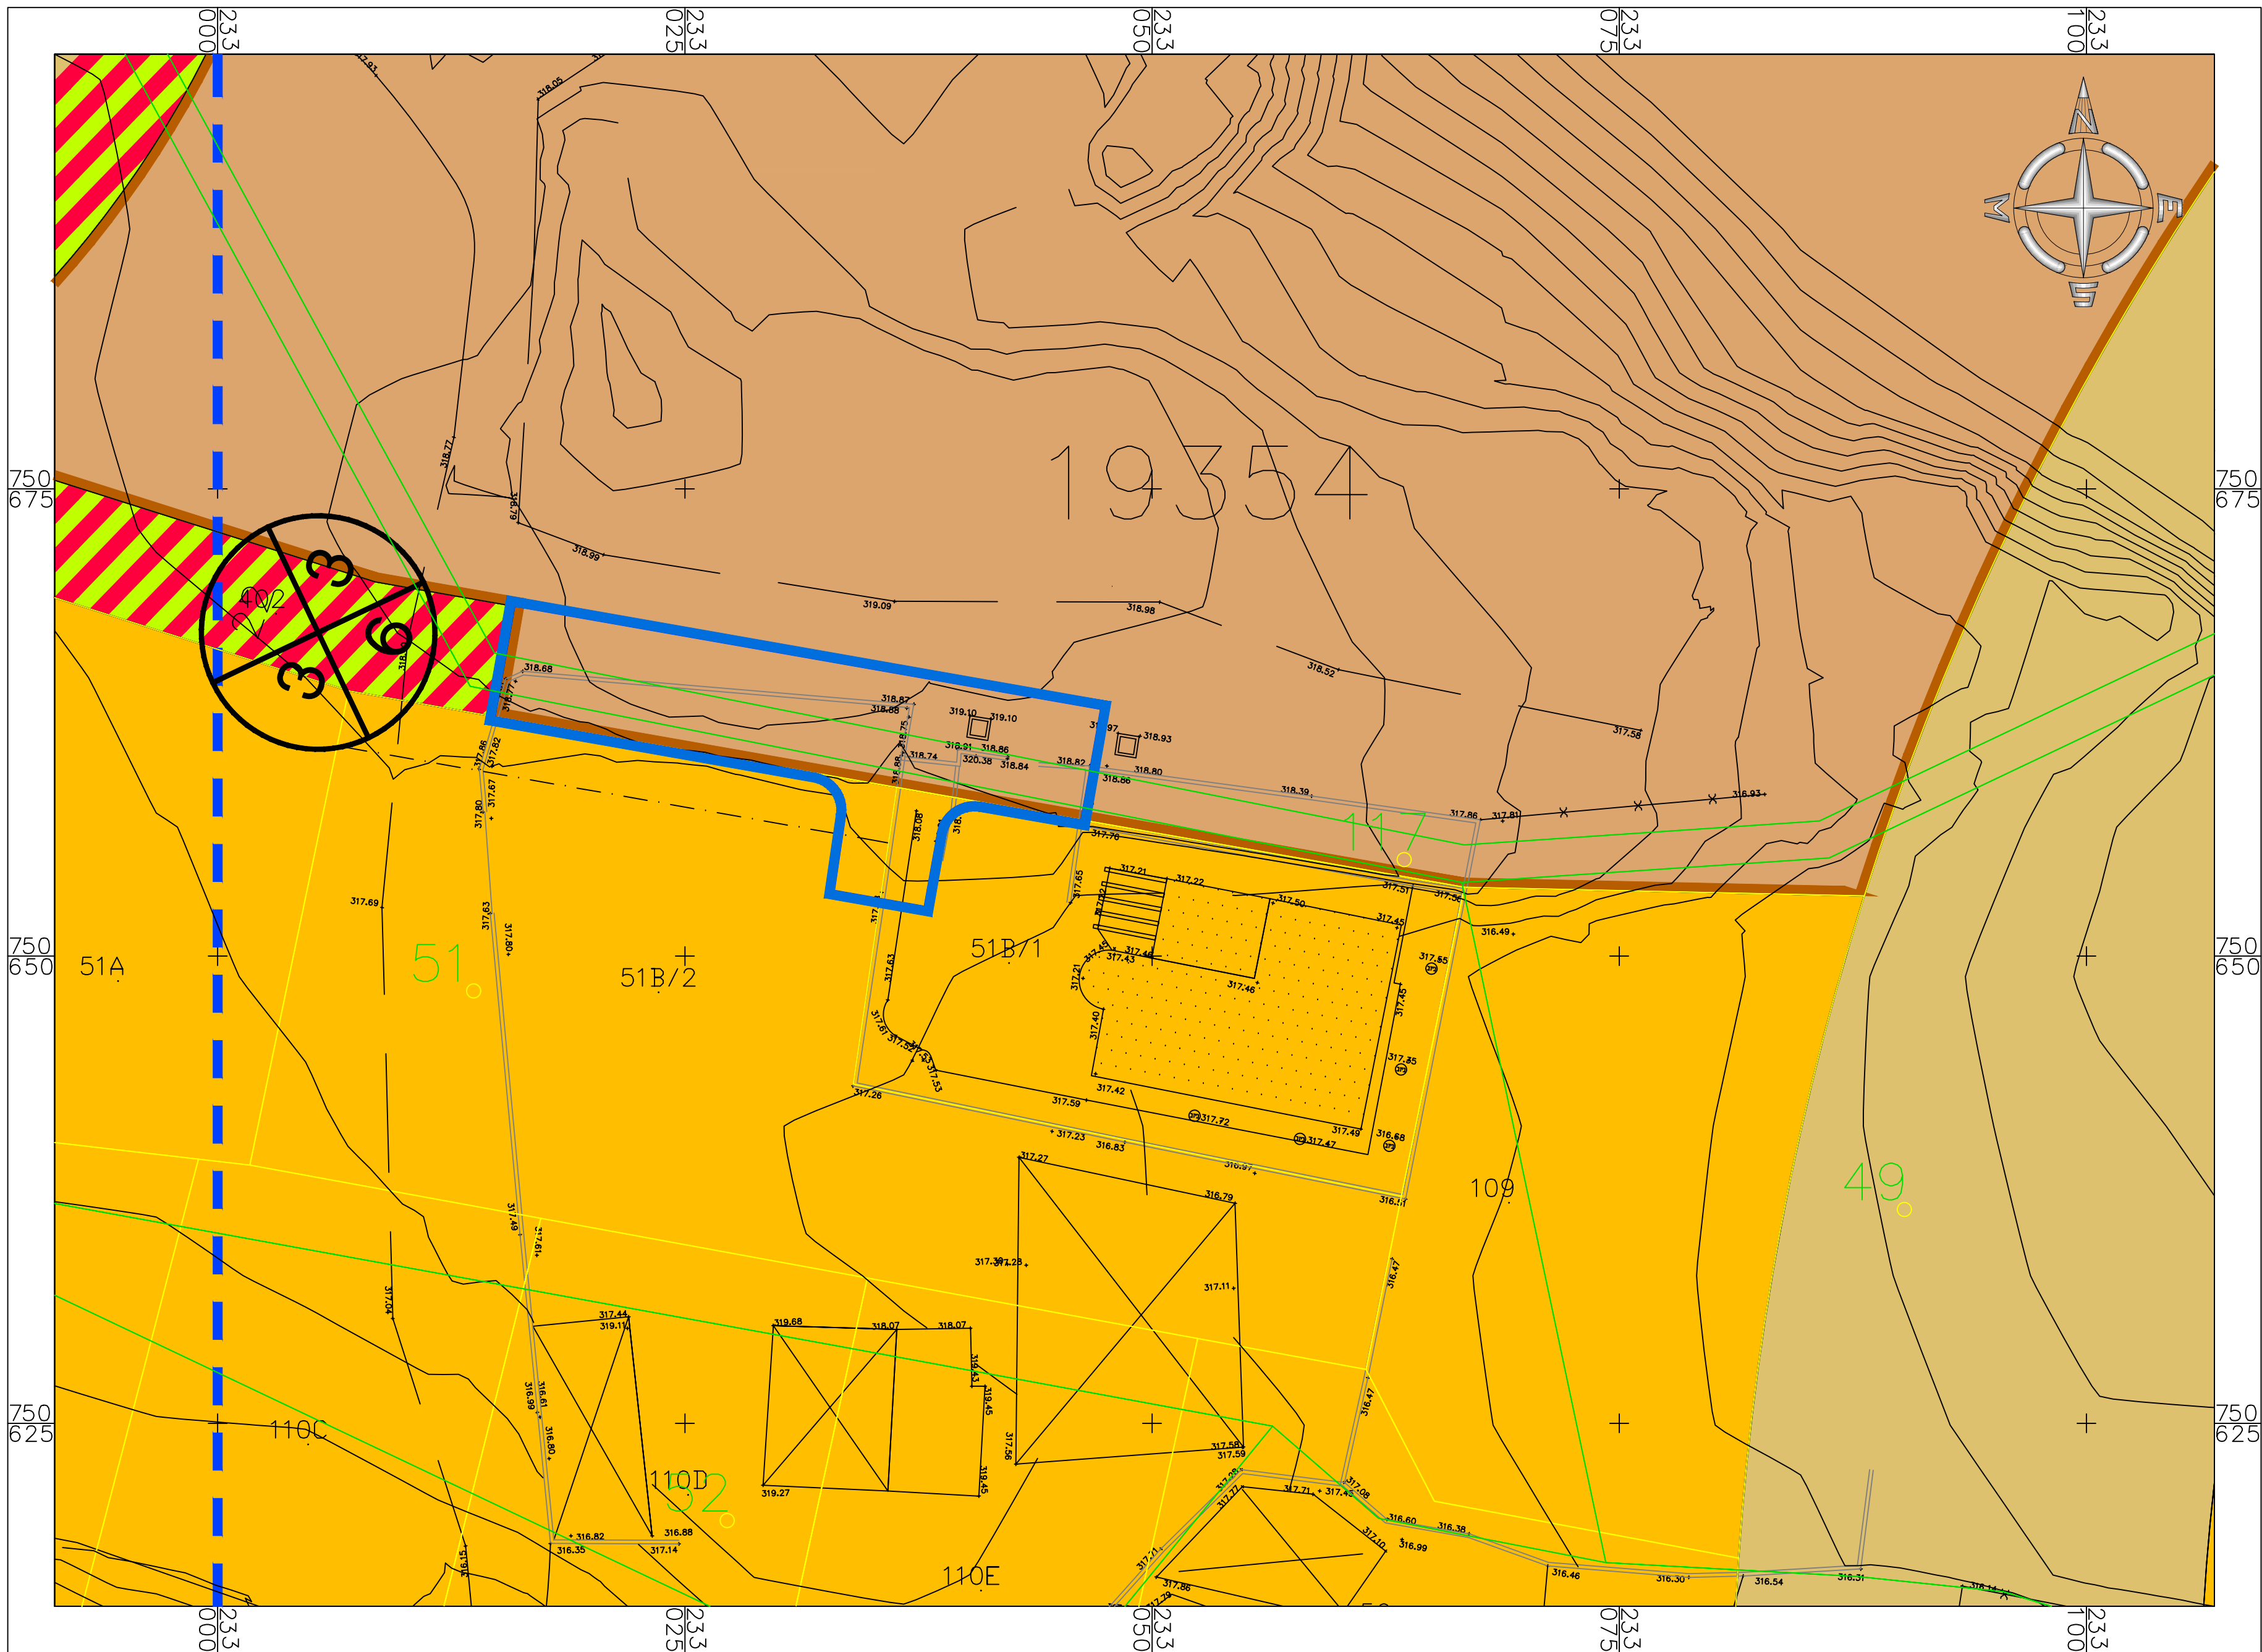

מצב מאושר קנ"מ 1:250

מקרא מצב מאושר

- גבול התכנית
- מגורים ב'
- דרך מאושרת
- דרך משולבת
- מבנים ומוסדות ציבור לחינוך
- אתר עתיקות/ אתר הסטורי
- בניין קיים
- מספר הדרך
- קווי בנין
- רוחב הדרך
- גבול ומספר חלקה
- גבול ומספר מגרש
- גבול ומספר גוש

חוק התכנון והבנייה, התשכ"ה - 1965
תכנית מתאר מקומית

תכנית מס' 262-0810424

הארכת דרך לגישה למגרש מגורים


מצב מאושר גליון 1 מתוך 1

שם הנספח	קנ"מ
מצב מאושר	1:250
תרשים סביבה	1:2500

תאריך	02/07/2020
-------	------------

שמות וחתימות:

עורך התוכנית	שם: עבד יאסין	חתימה:
	תאריך:	

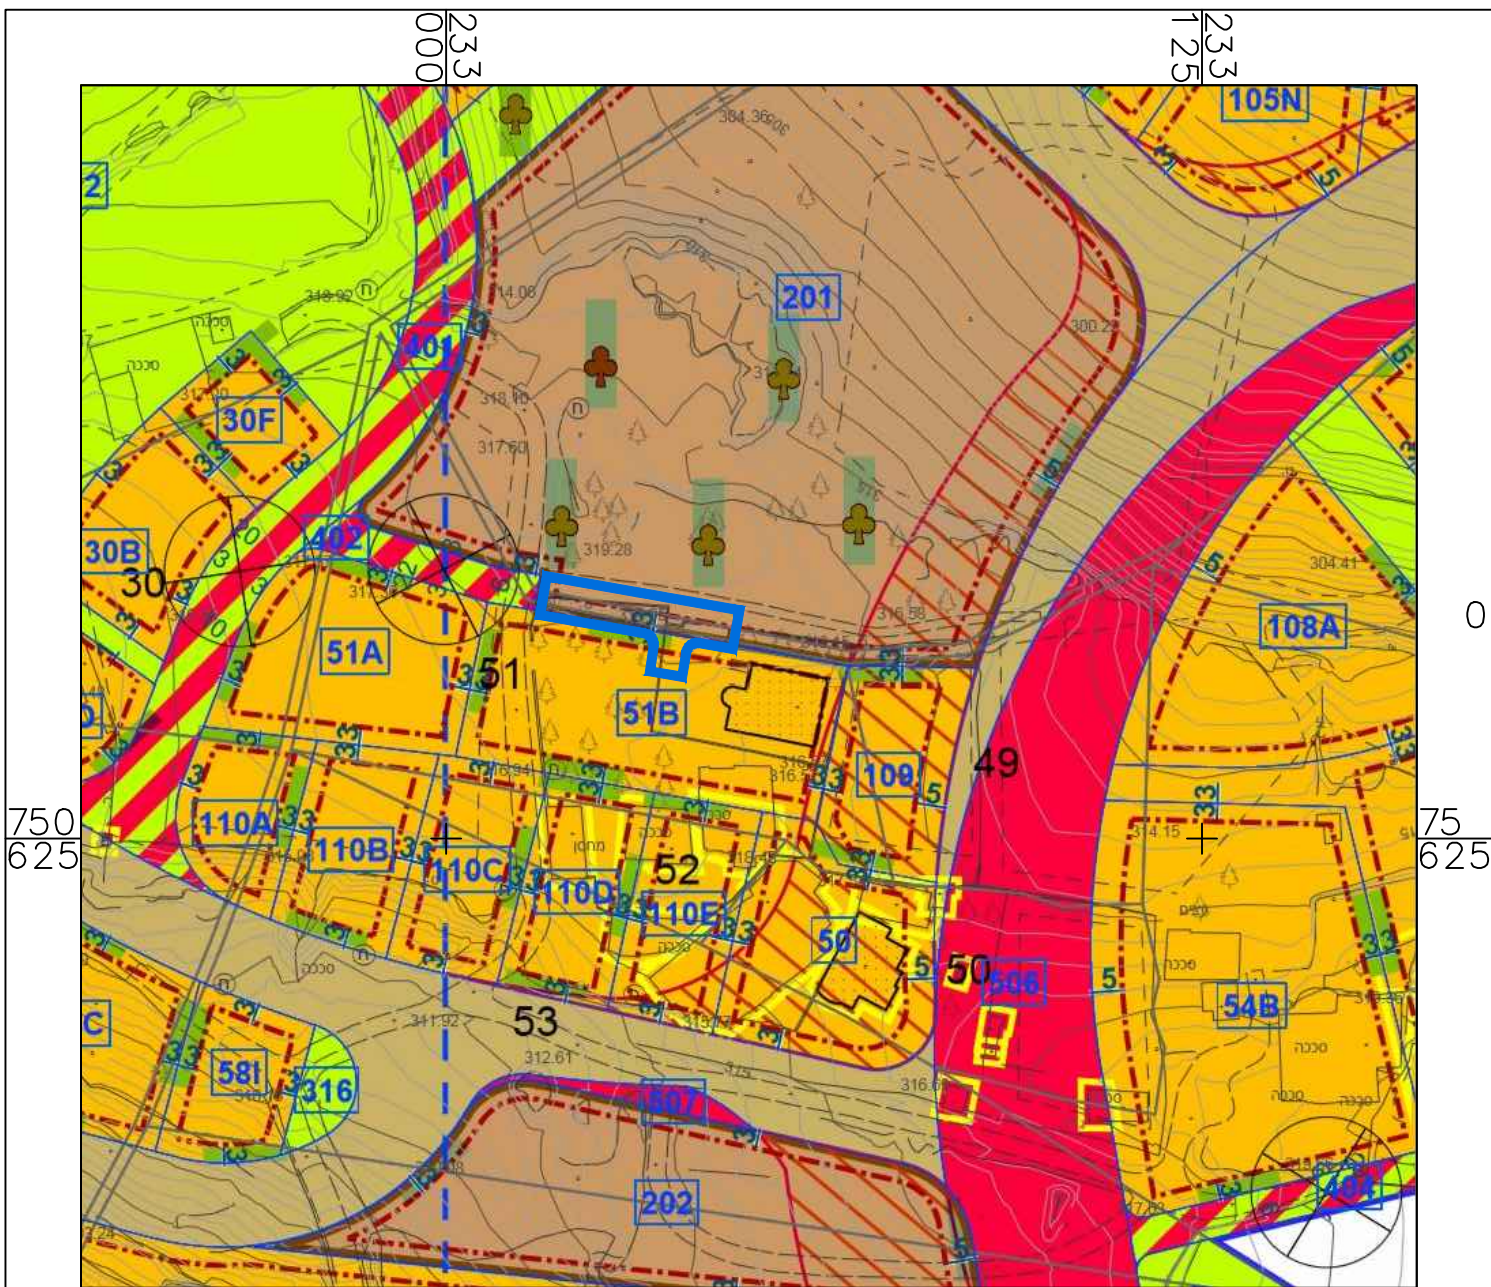

תרשים סביבה קנ"מ 1:250 ע"פ 262-0323600