


22/07/2020

להפקיד את התכנית

יו"ר הוועדה המחוזית

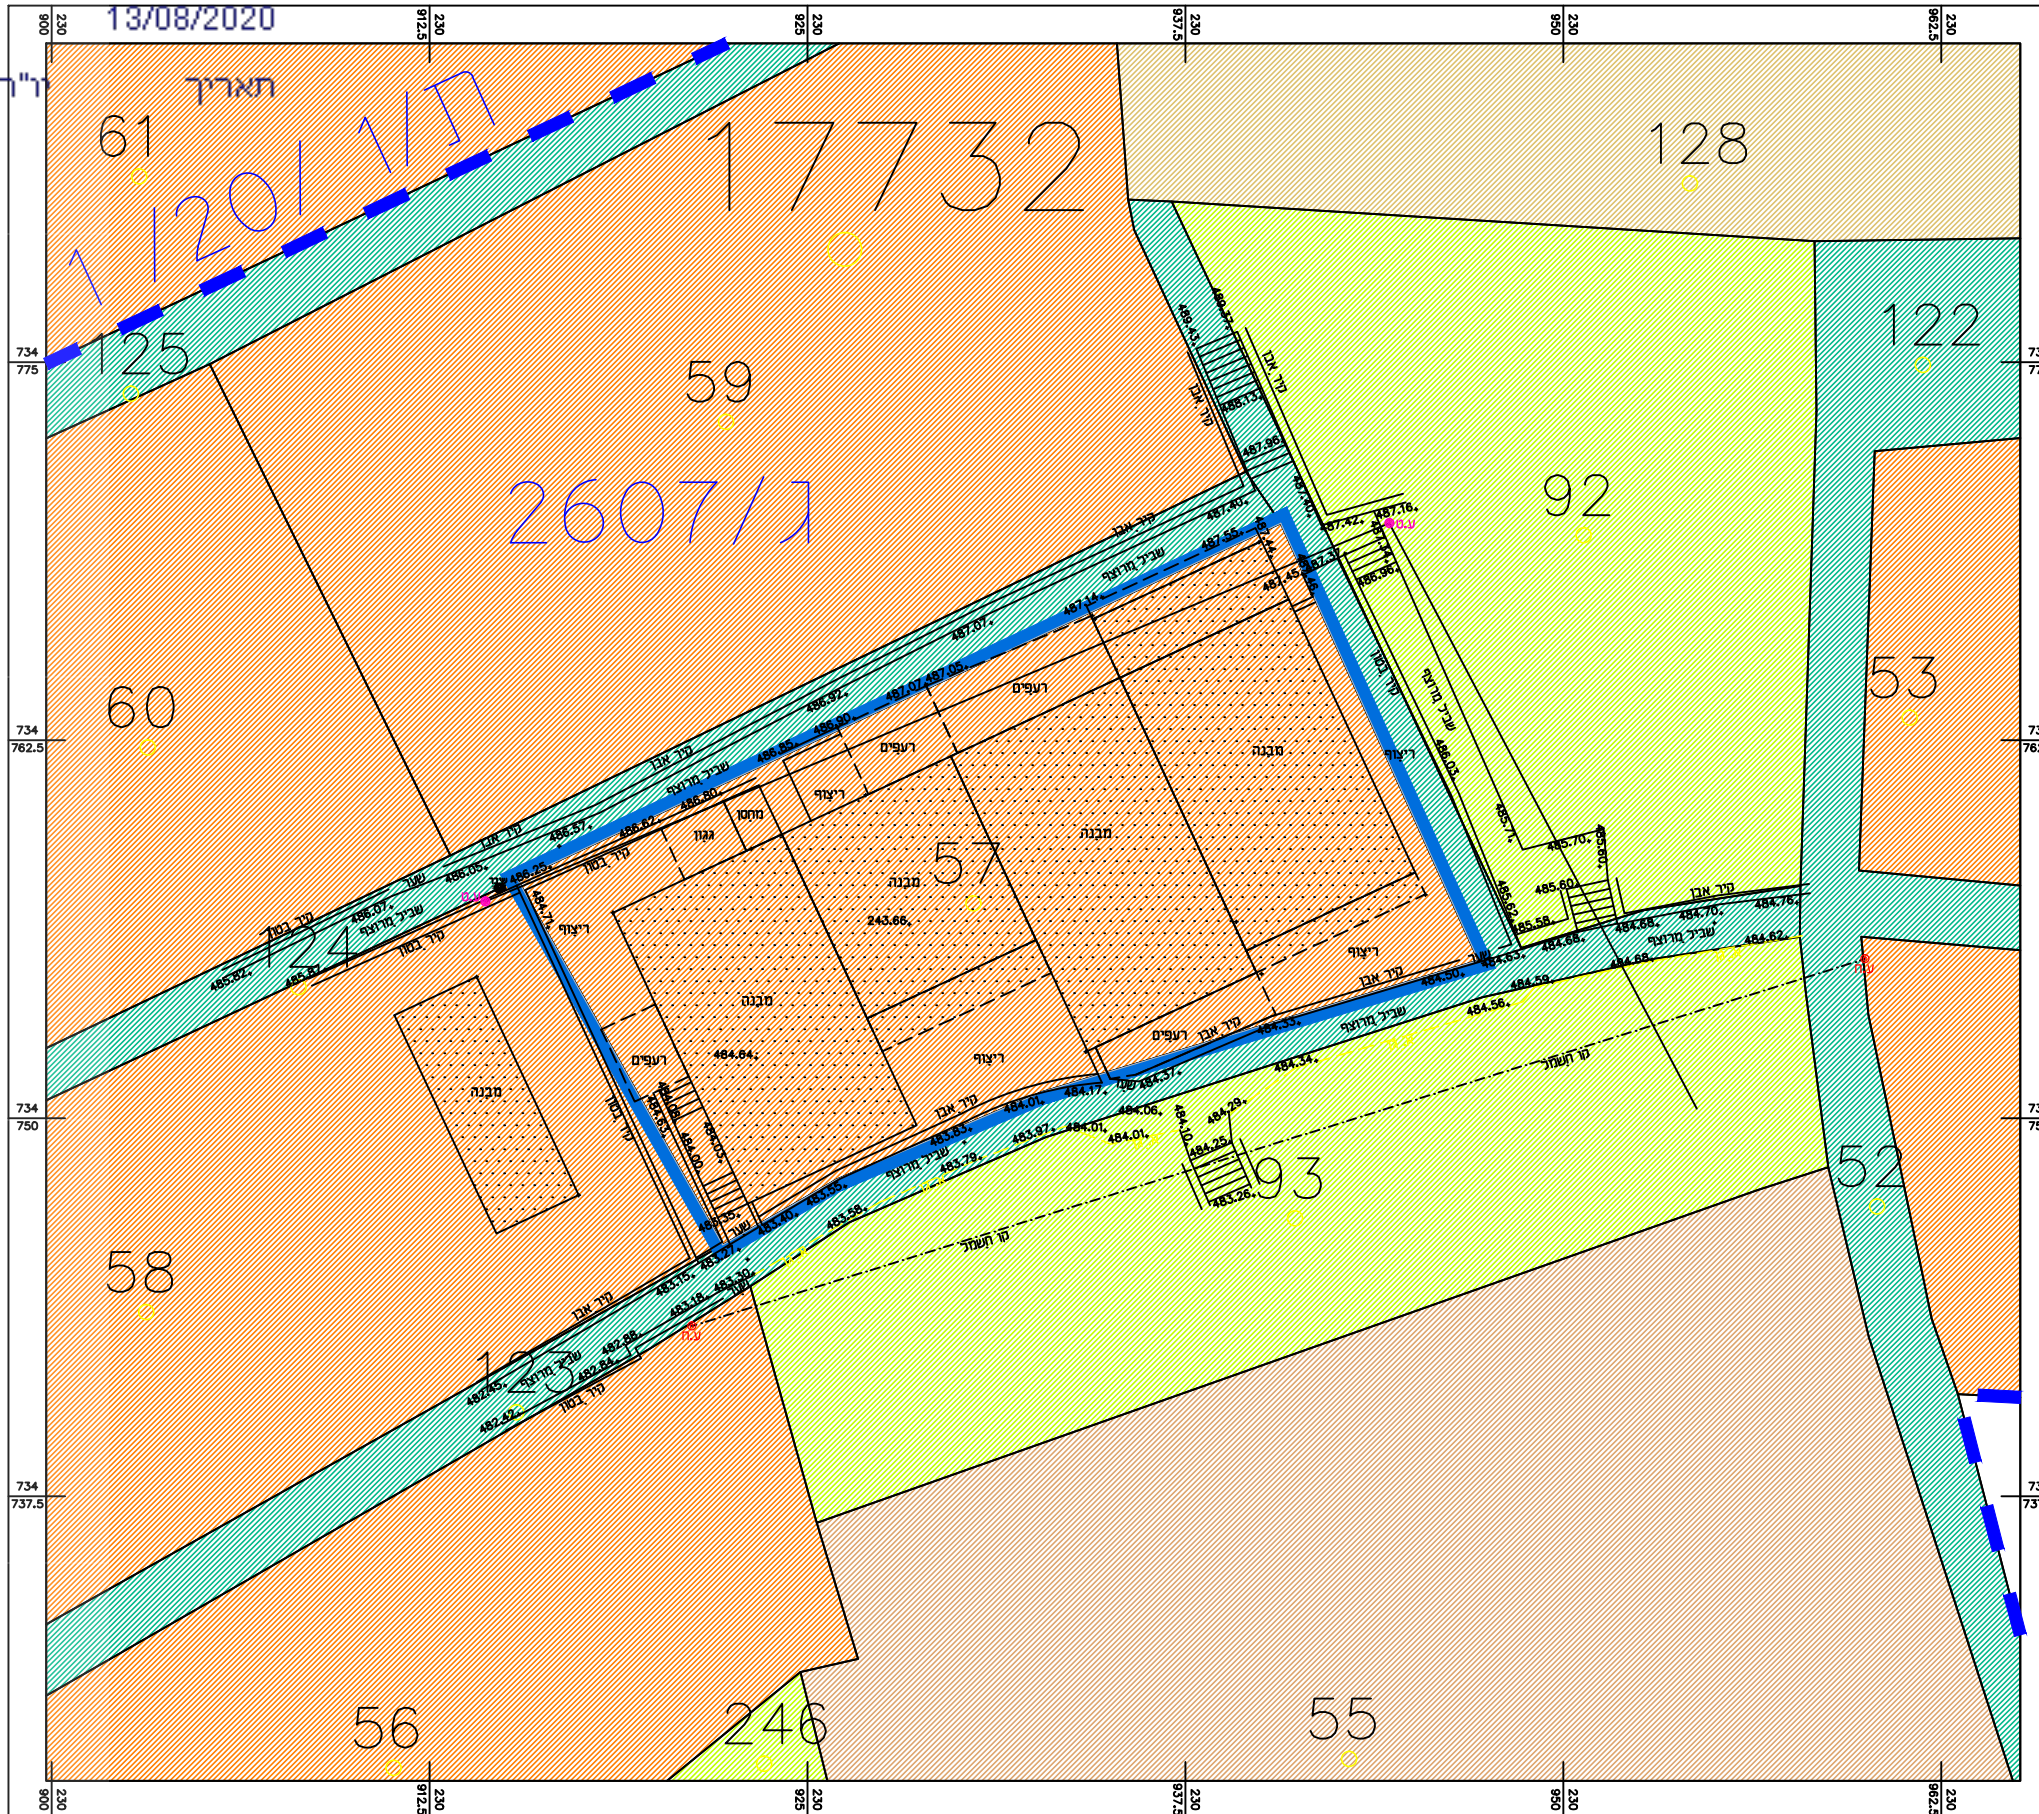

חוק התכנון והבנייה, התשכ"ה - 561
 תוכנית מפורטת

212-0865535

אריה אקרמן בניה קיימת

מצב מאושר

נספח לתכנית	גליון 1 מתוך 1
תחולח	רקע
תיאור	
תאריך עריכת הנספח	20.05.2020
רשימת תרשימים	קנים
שם תרשים	מצב מאושר
שם תרשים	-
שם תרשים	-
שם תרשים	-
שמות וזהימות	
עורך הנספח	שם: ספיר טנד תאריך: 28.05.2020
חתימה:	

מקרא

- מגורים ב' 3
- מבנים ומוסדות ציבור
- שביל הולכי רגל
- דרך מאושרת
- שטח ציבורי פתוח
- גבול תכנית אמיתי
- גבול תכנית
- גבול תכנית מאושרת
- מספר הדרך קו בניין רחב הדרך