
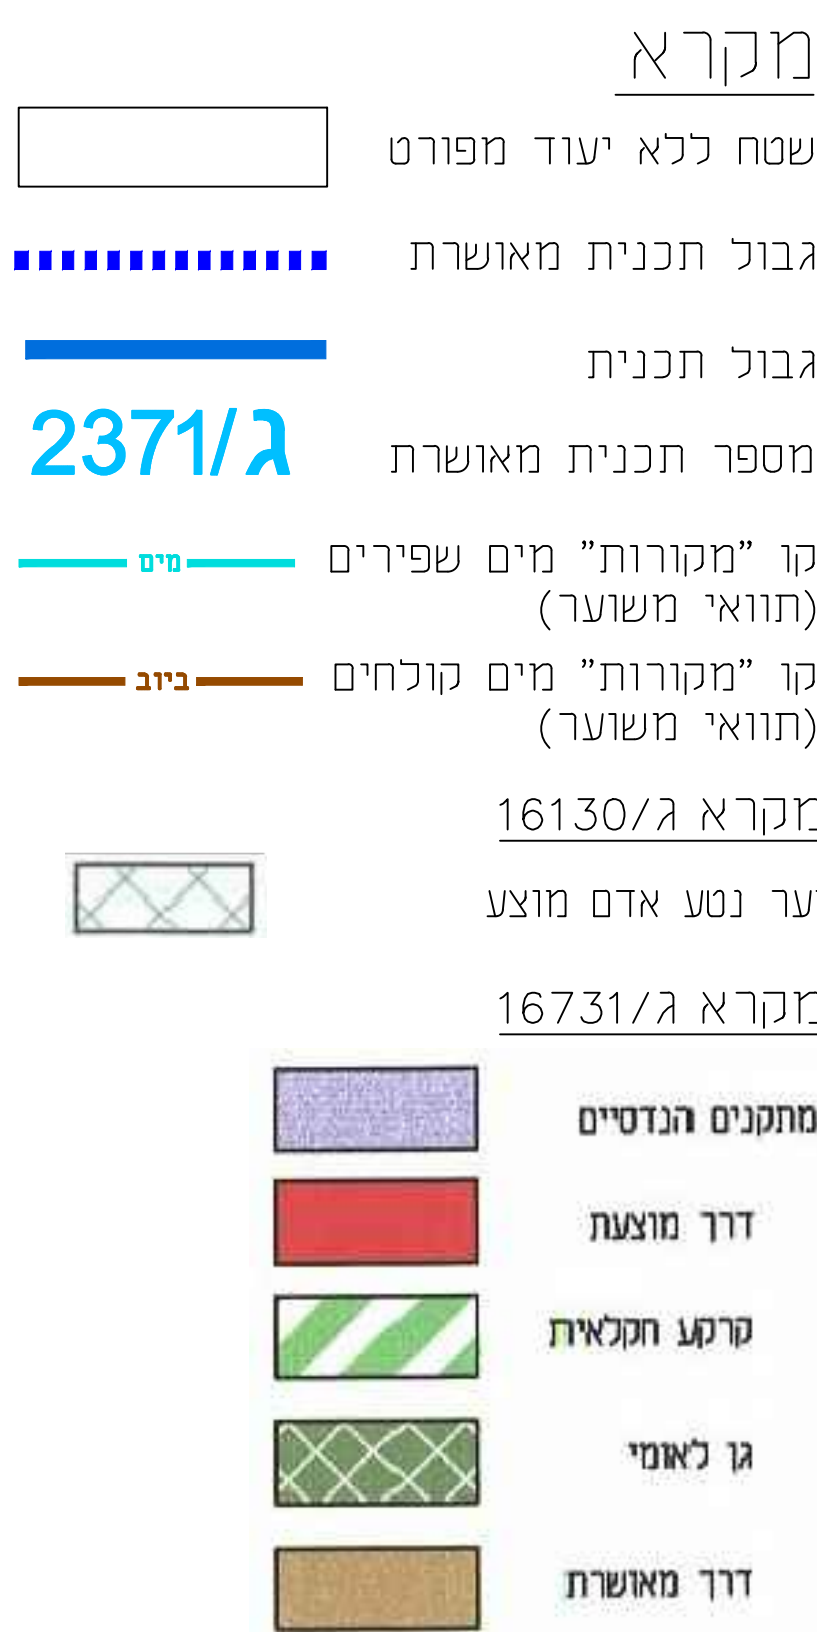
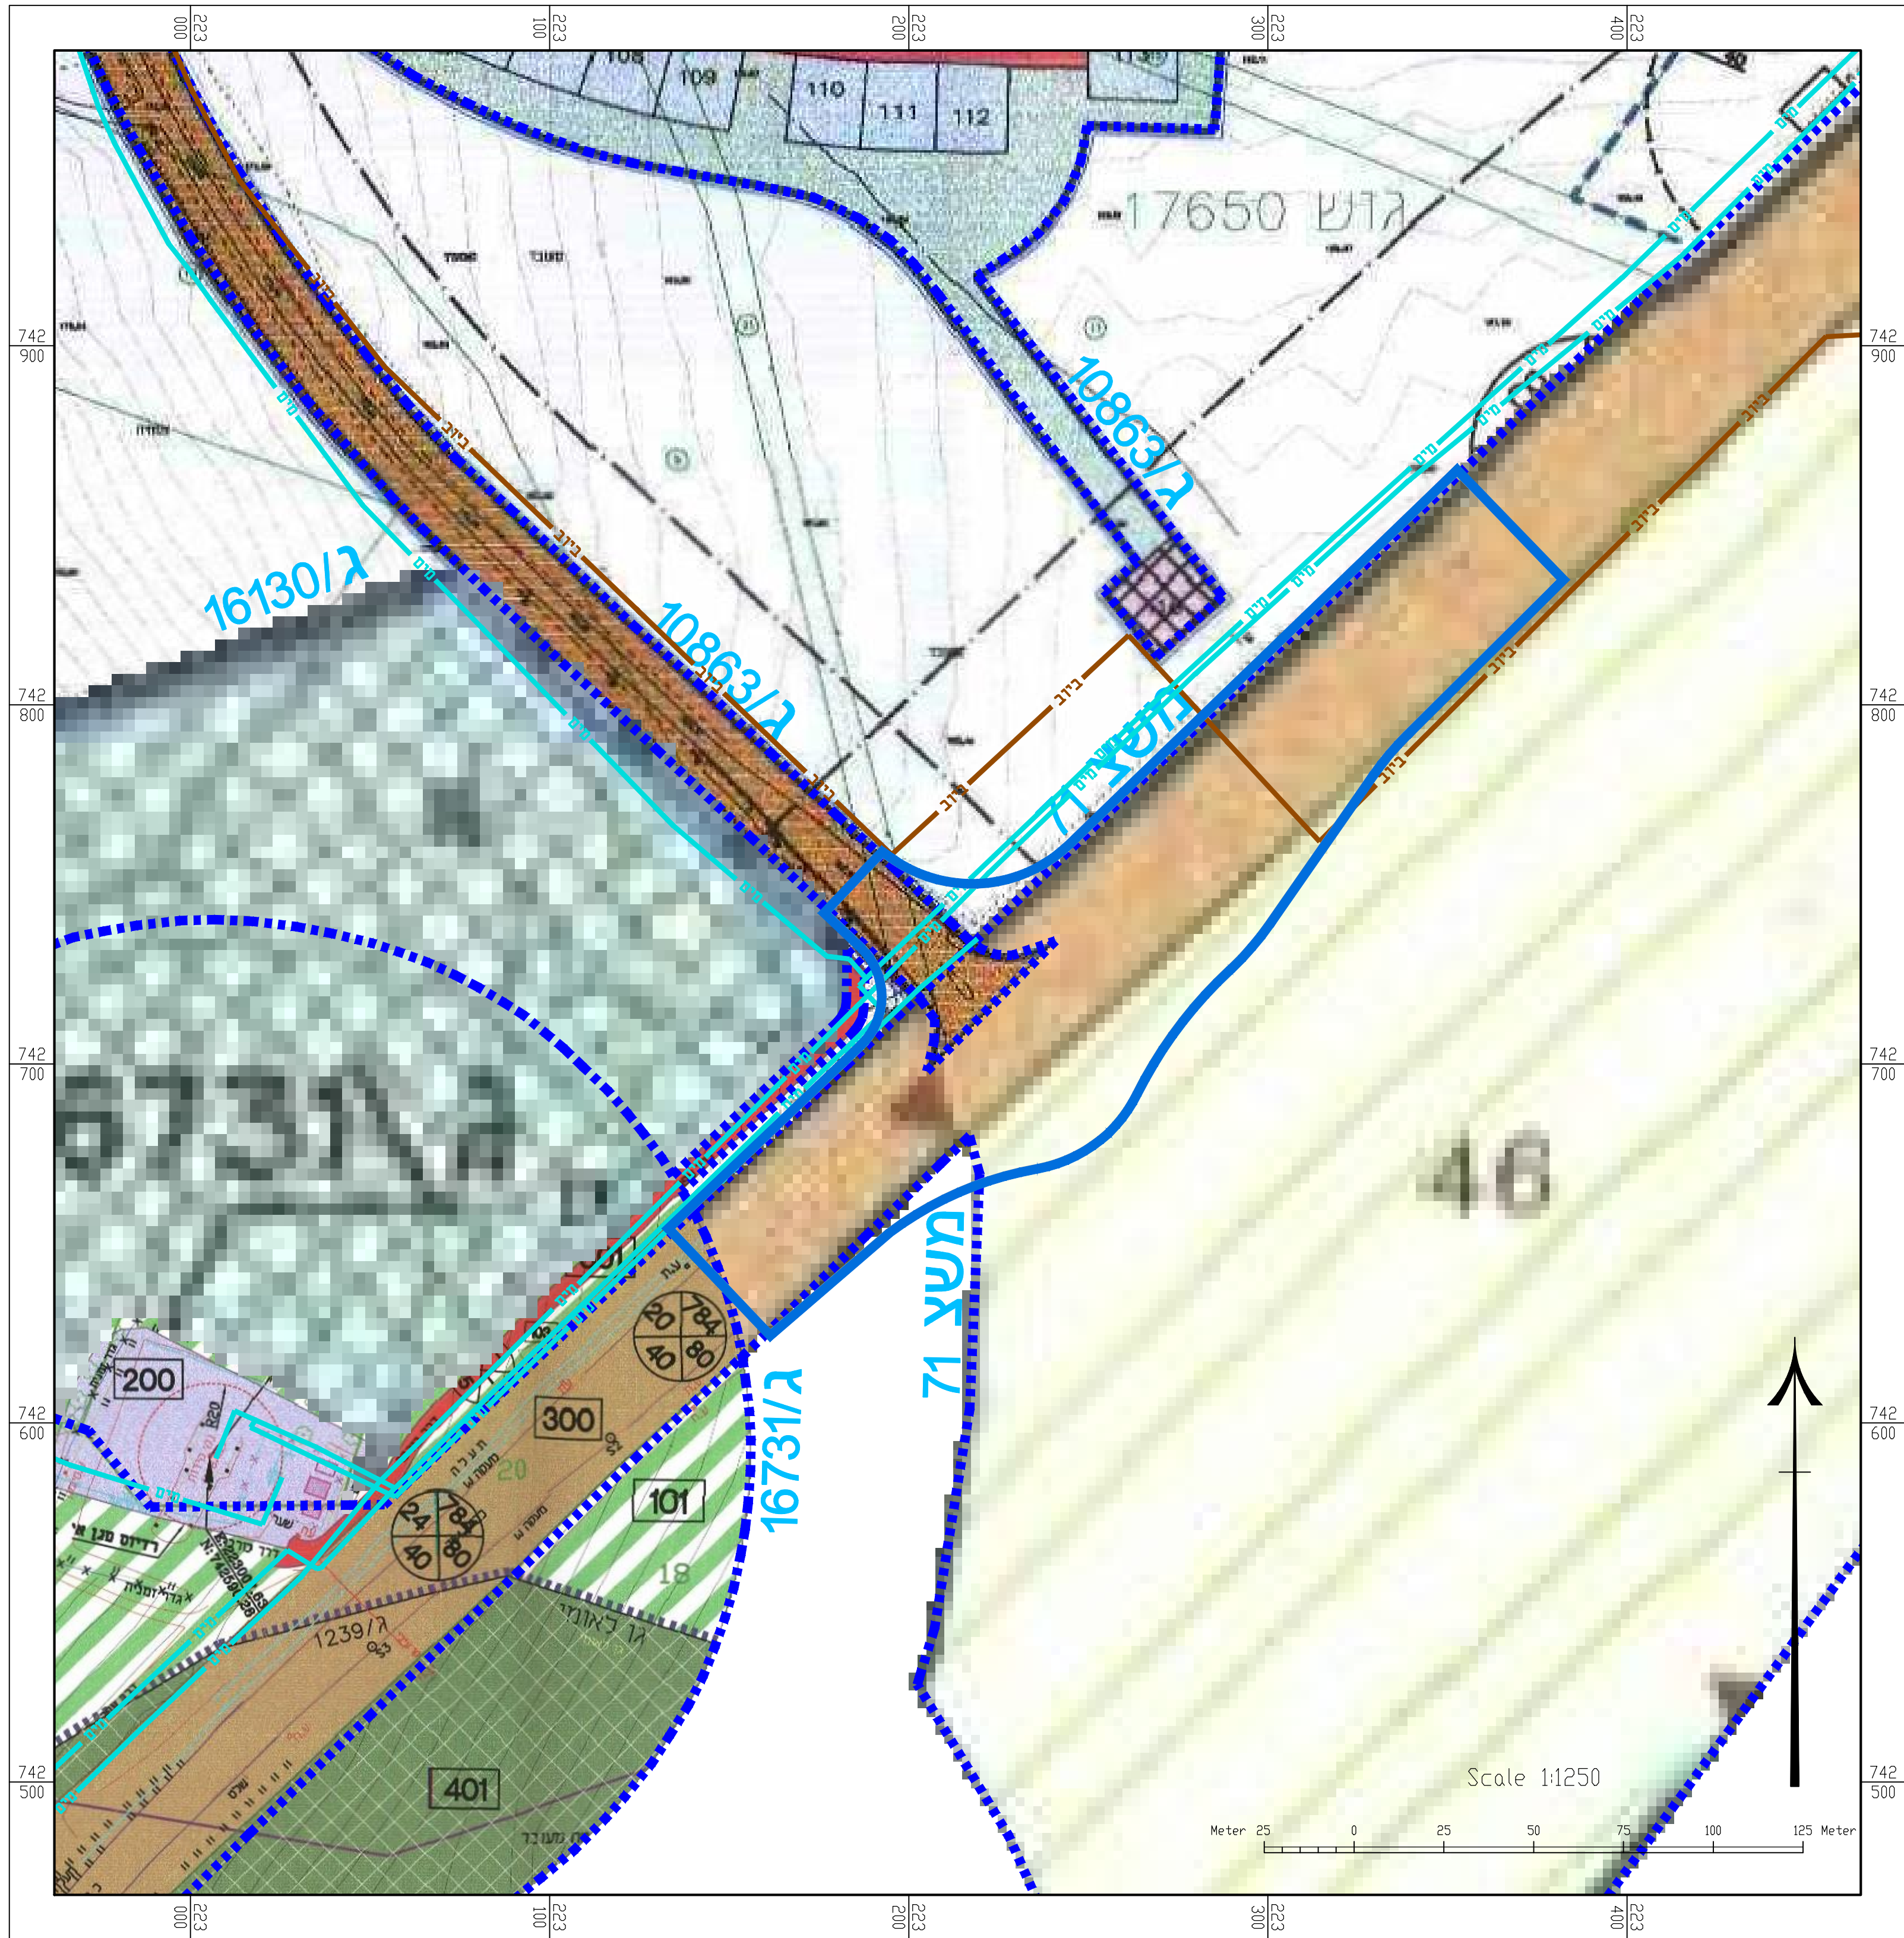


מצב מאושר

קב"מ 1:1250

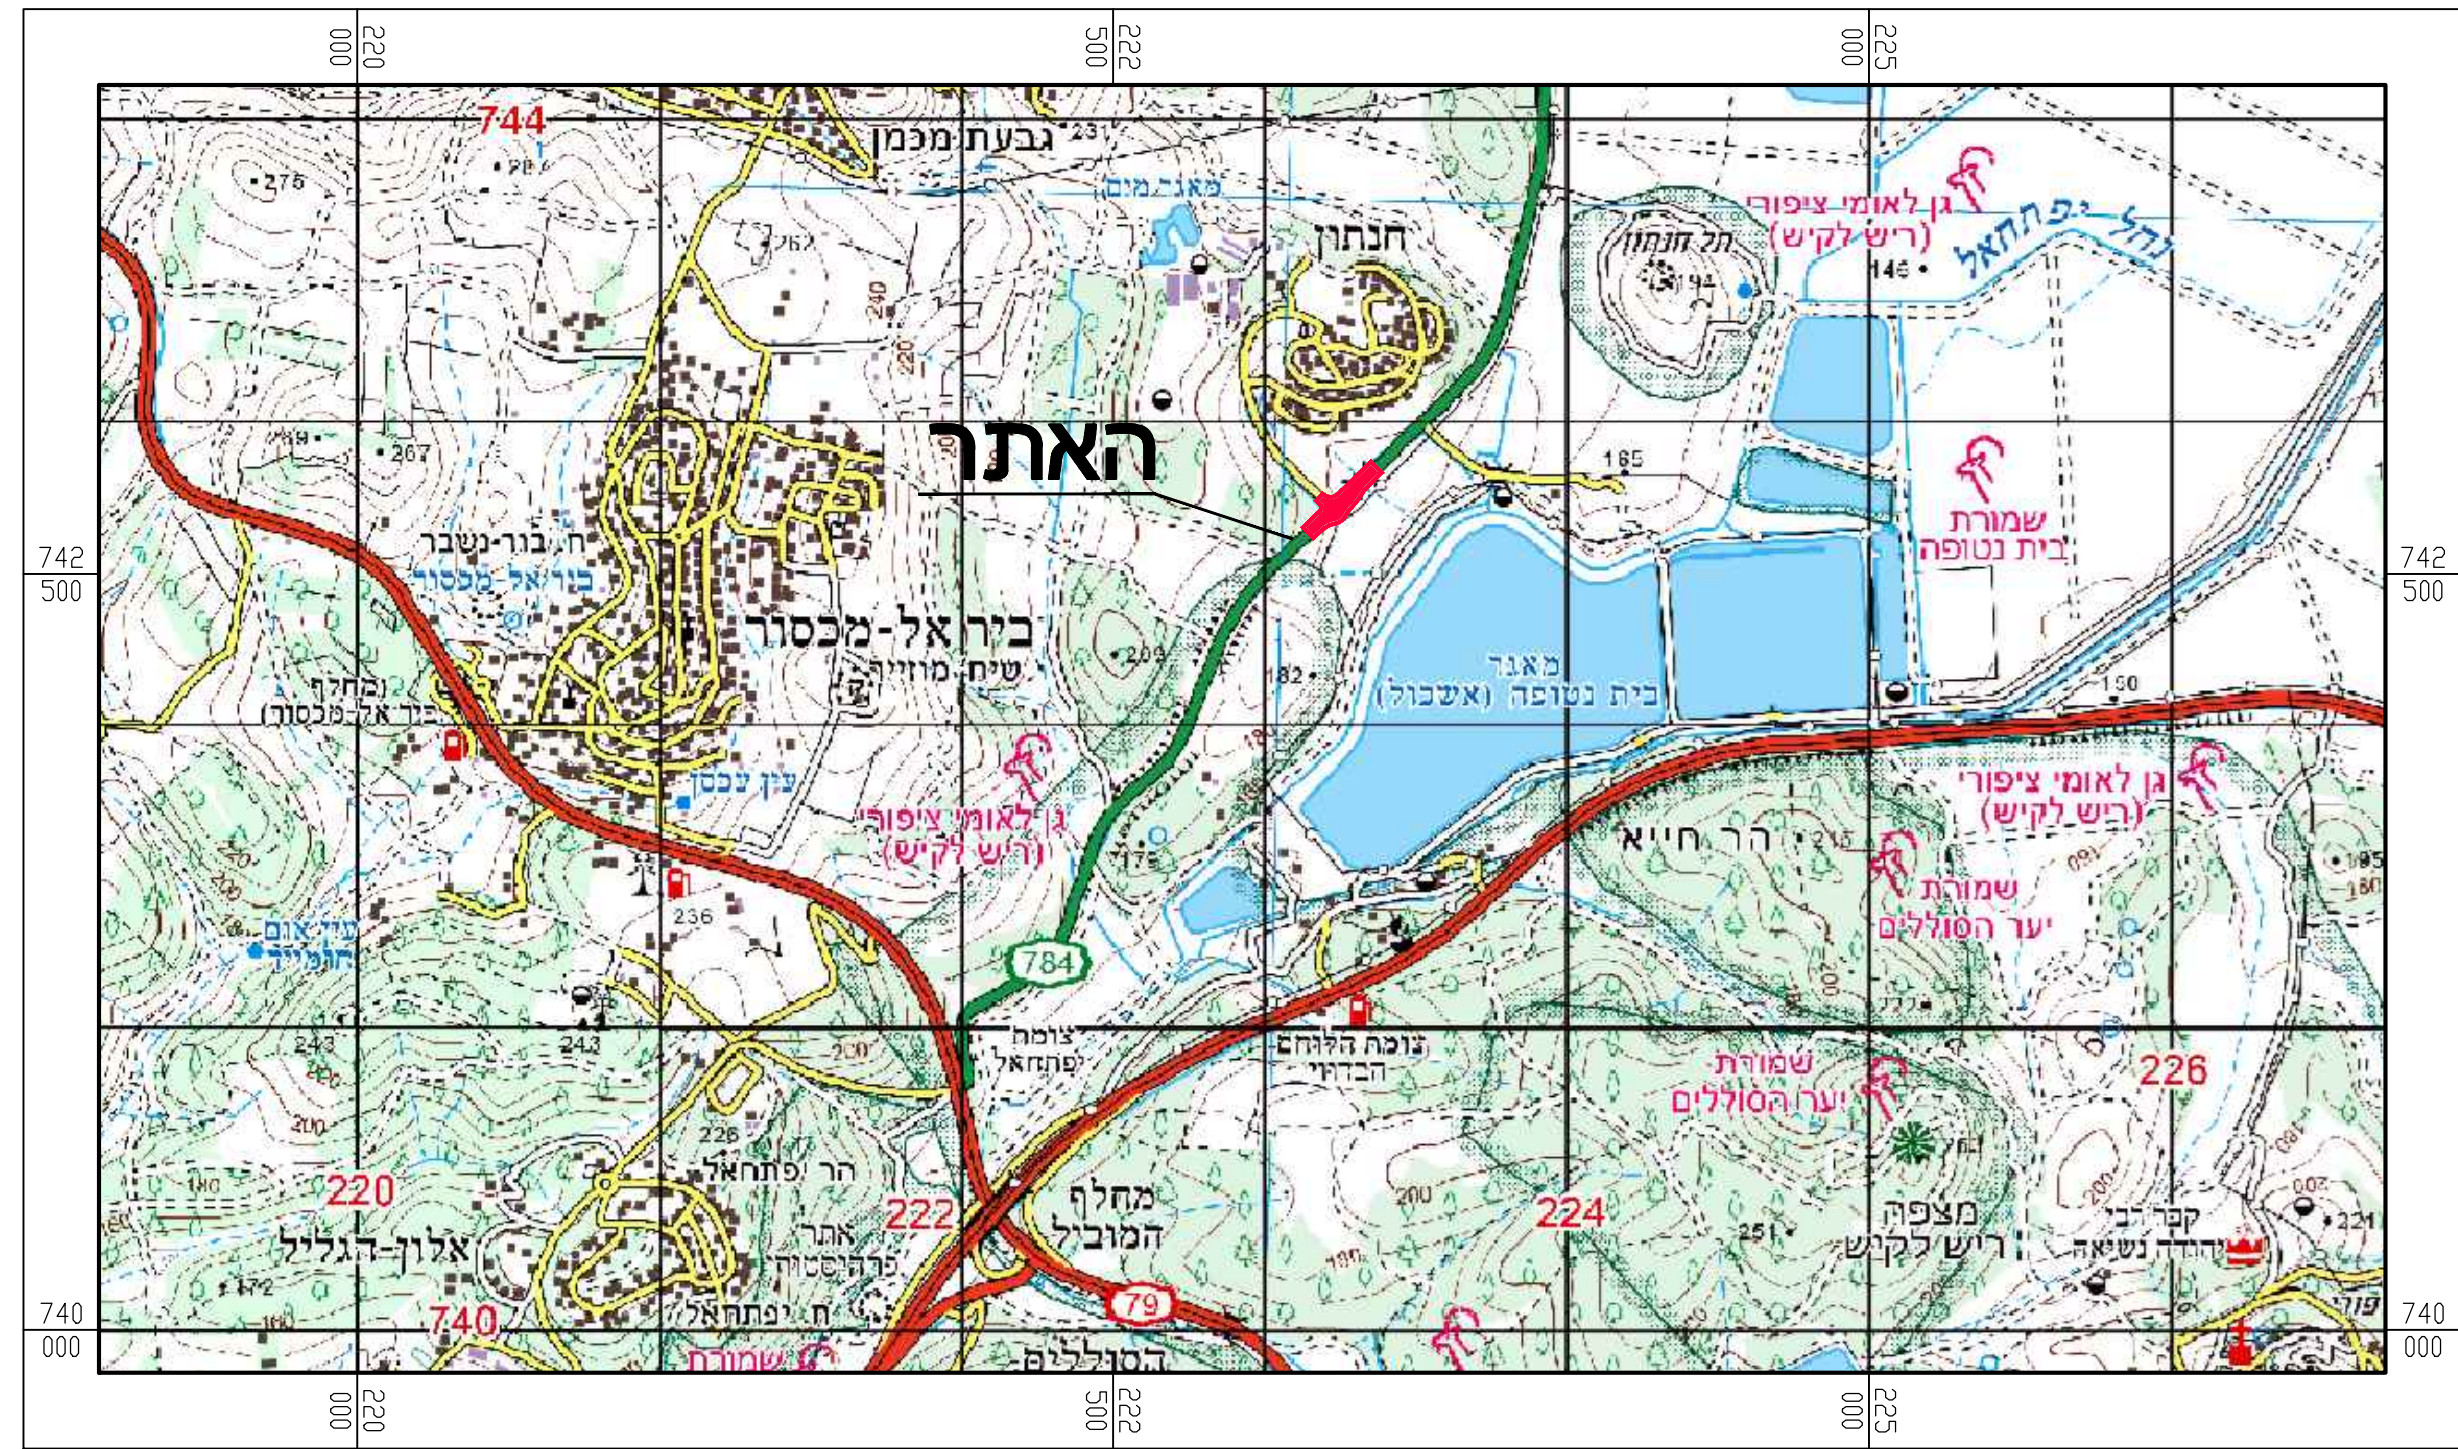

תרשים התמצאות

קב"מ 1:25,000



מפת סביבה

קב"מ 15,000


מצב מאושר	
נספח לתכנית מס' 254-0821645	
צומת חנתון כביש 784- הרחבה	
גליון 1 מתוך 1	
תחולה	רקע
תאריך עריכת הנספח	10/1/2021
קנ"מ	1:1,250
תרשימים נוספים	
מפת התמצאות	1:25,000
מפת סביבה	1:5,000
קו כחול על רקע תוכנית משצ 71	1:2,500
קו כחול על רקע תוכנית ג/10863	1:2,500
קו כחול על רקע תוכנית ג/16731	1:2,500
קו כחול על רקע תוכנית ג/16130	1:2,500
שמות וחתימות:	
עורך הנספח	שם: דניאל כתנא
	תאריך: תכנון נגיש בע"מ



מיקום קו כחול ע"ג תוכנית מאושרת

קב"מ 1:2500


ג/16130

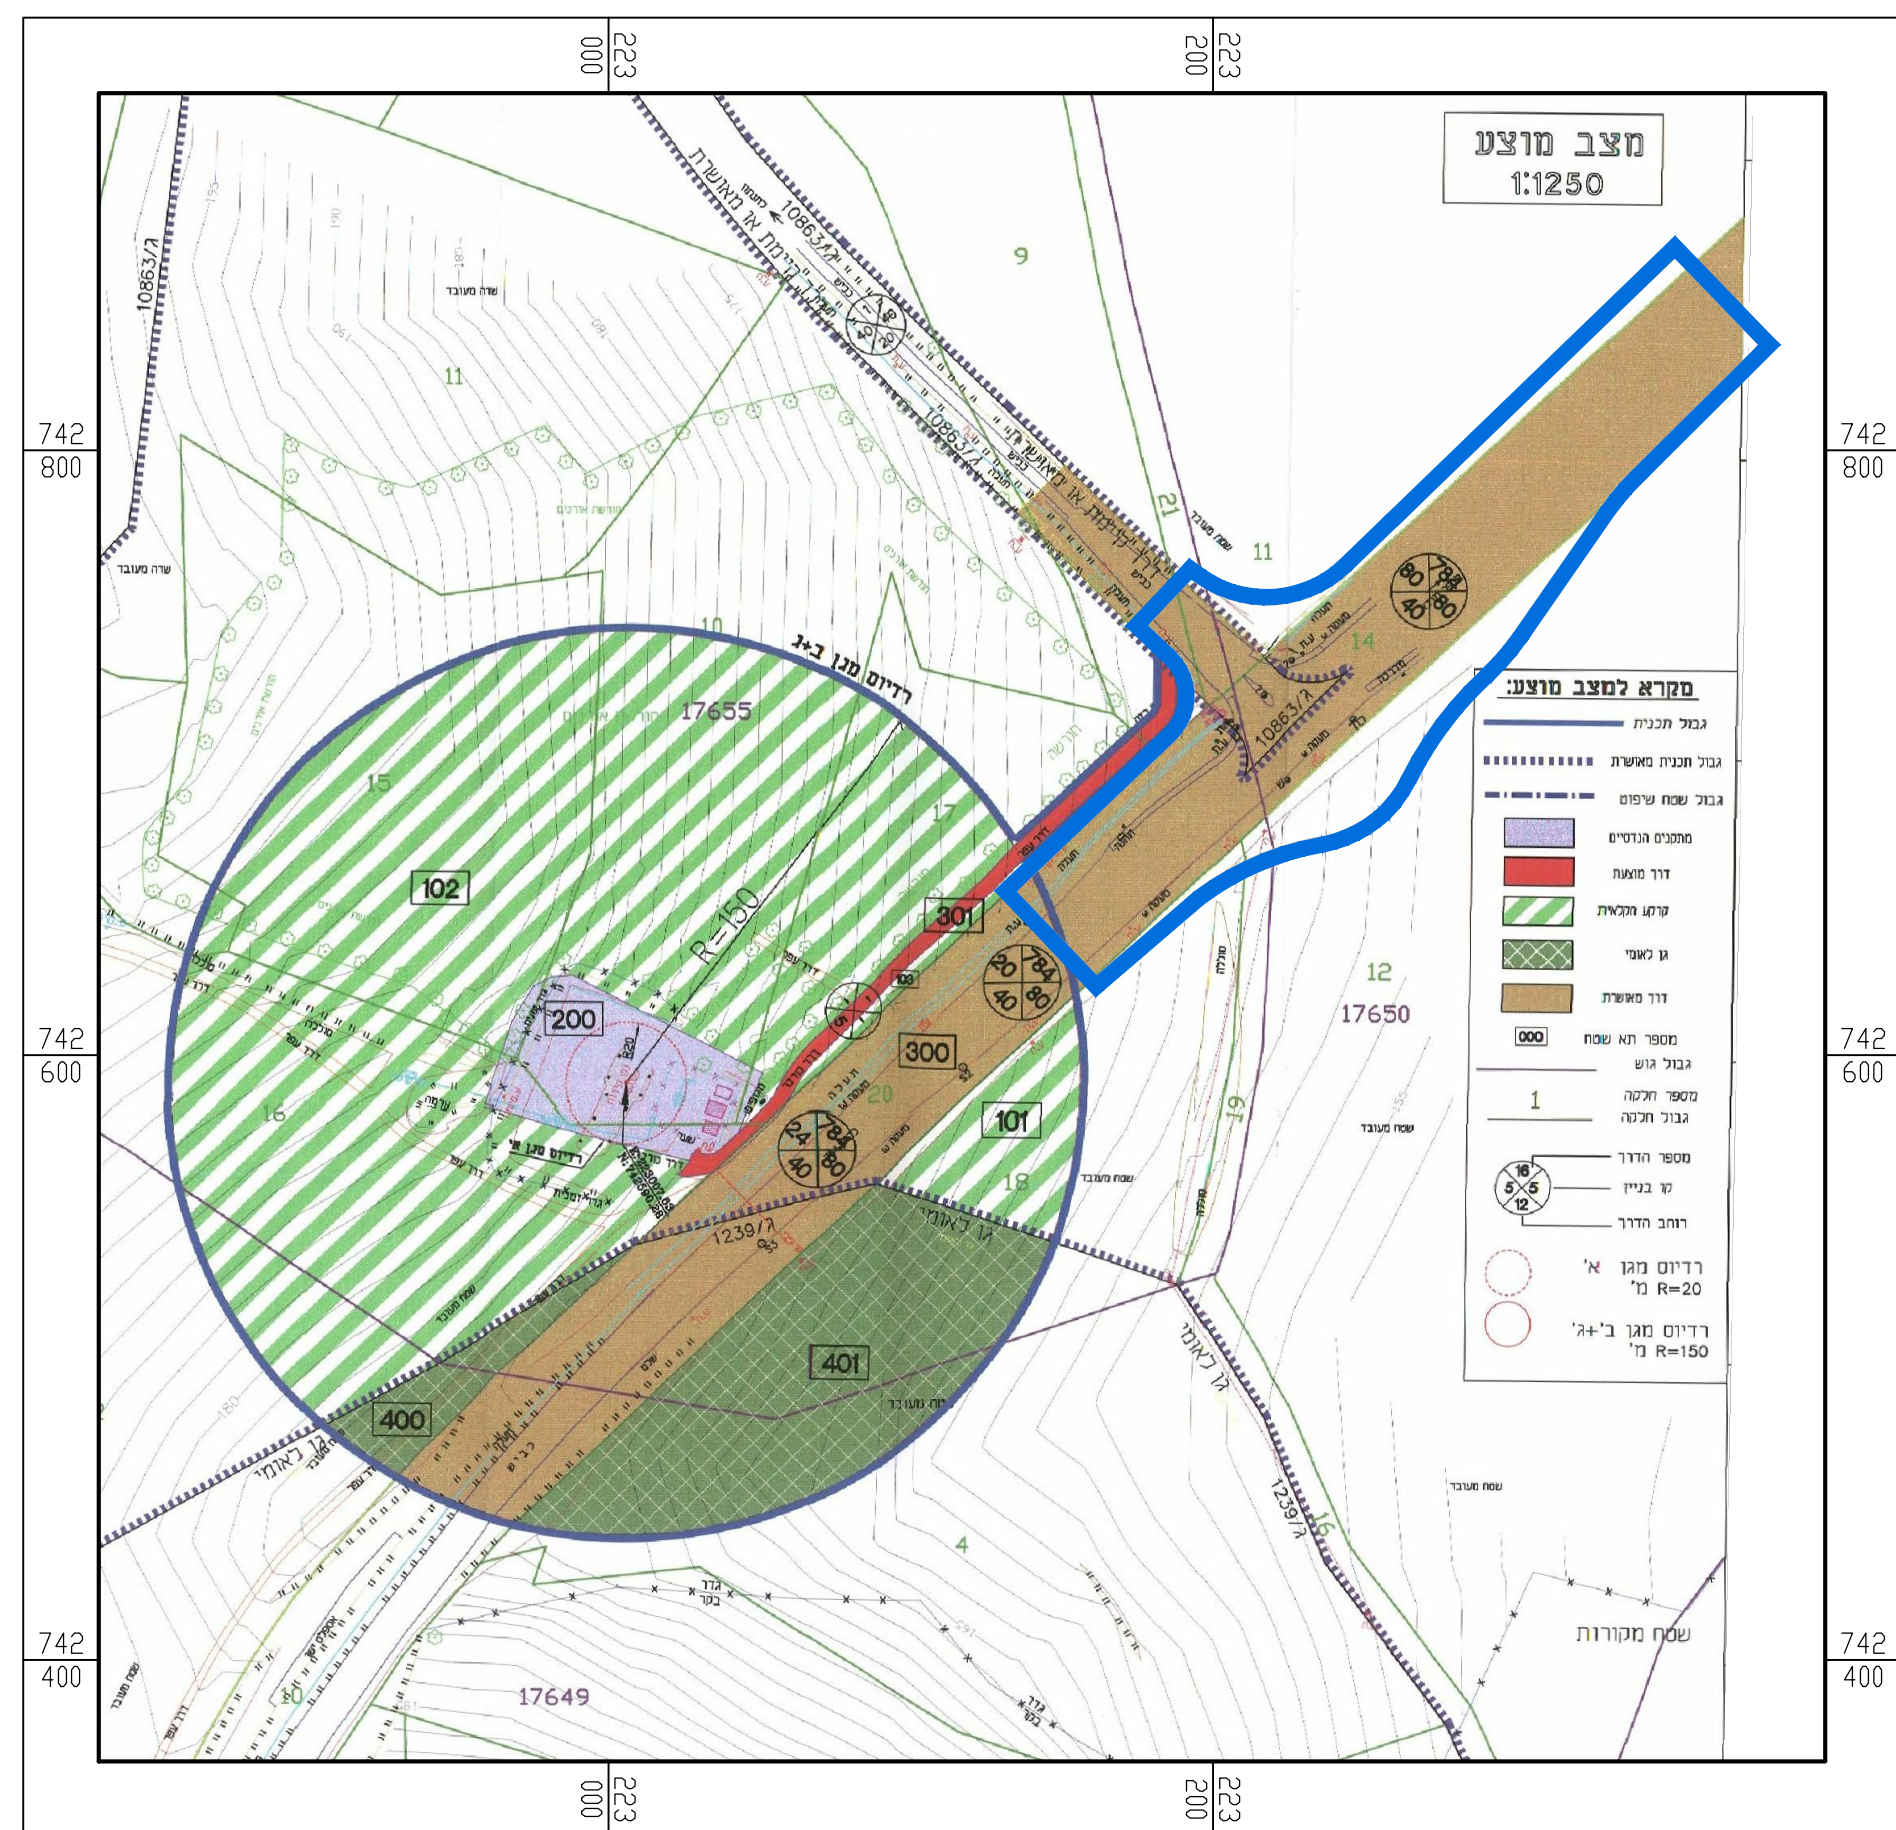

מיקום קו כחול ע"ג תוכנית מאושרת

קב"מ 1:2500


ג/16731

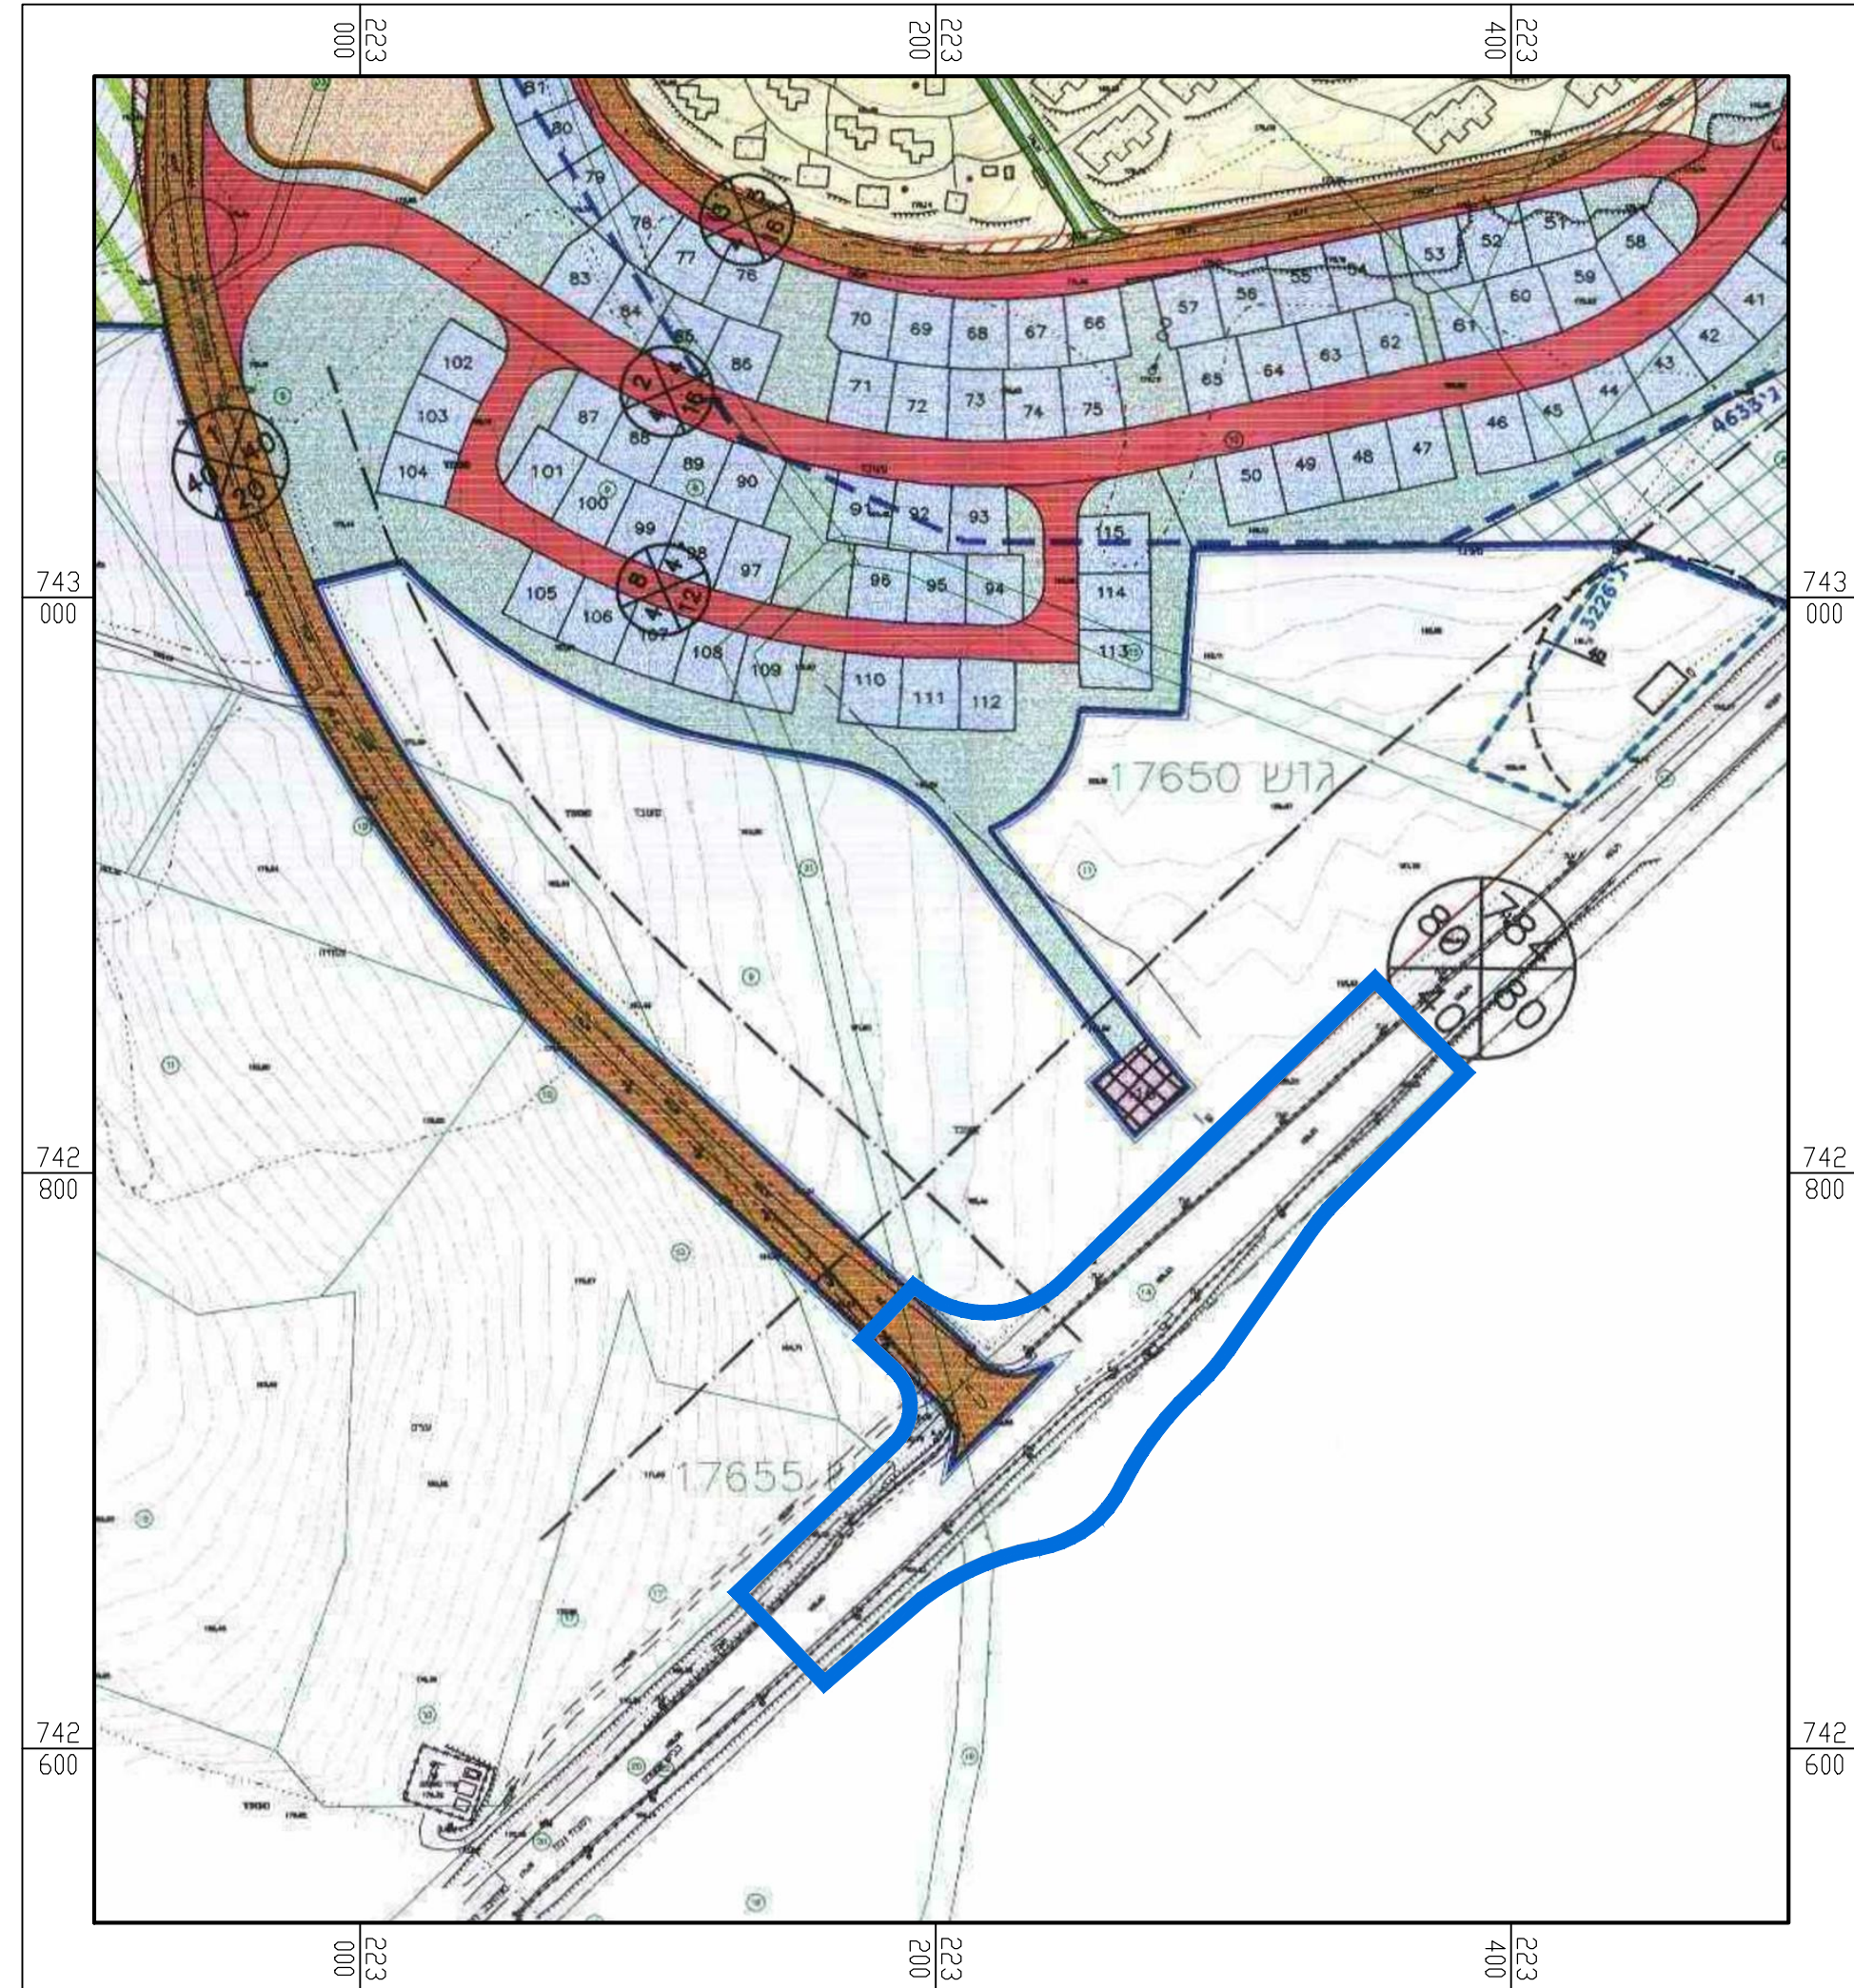

מיקום קו כחול ע"ג תוכנית מאושרת

קב"מ 1:2500

ג/10863

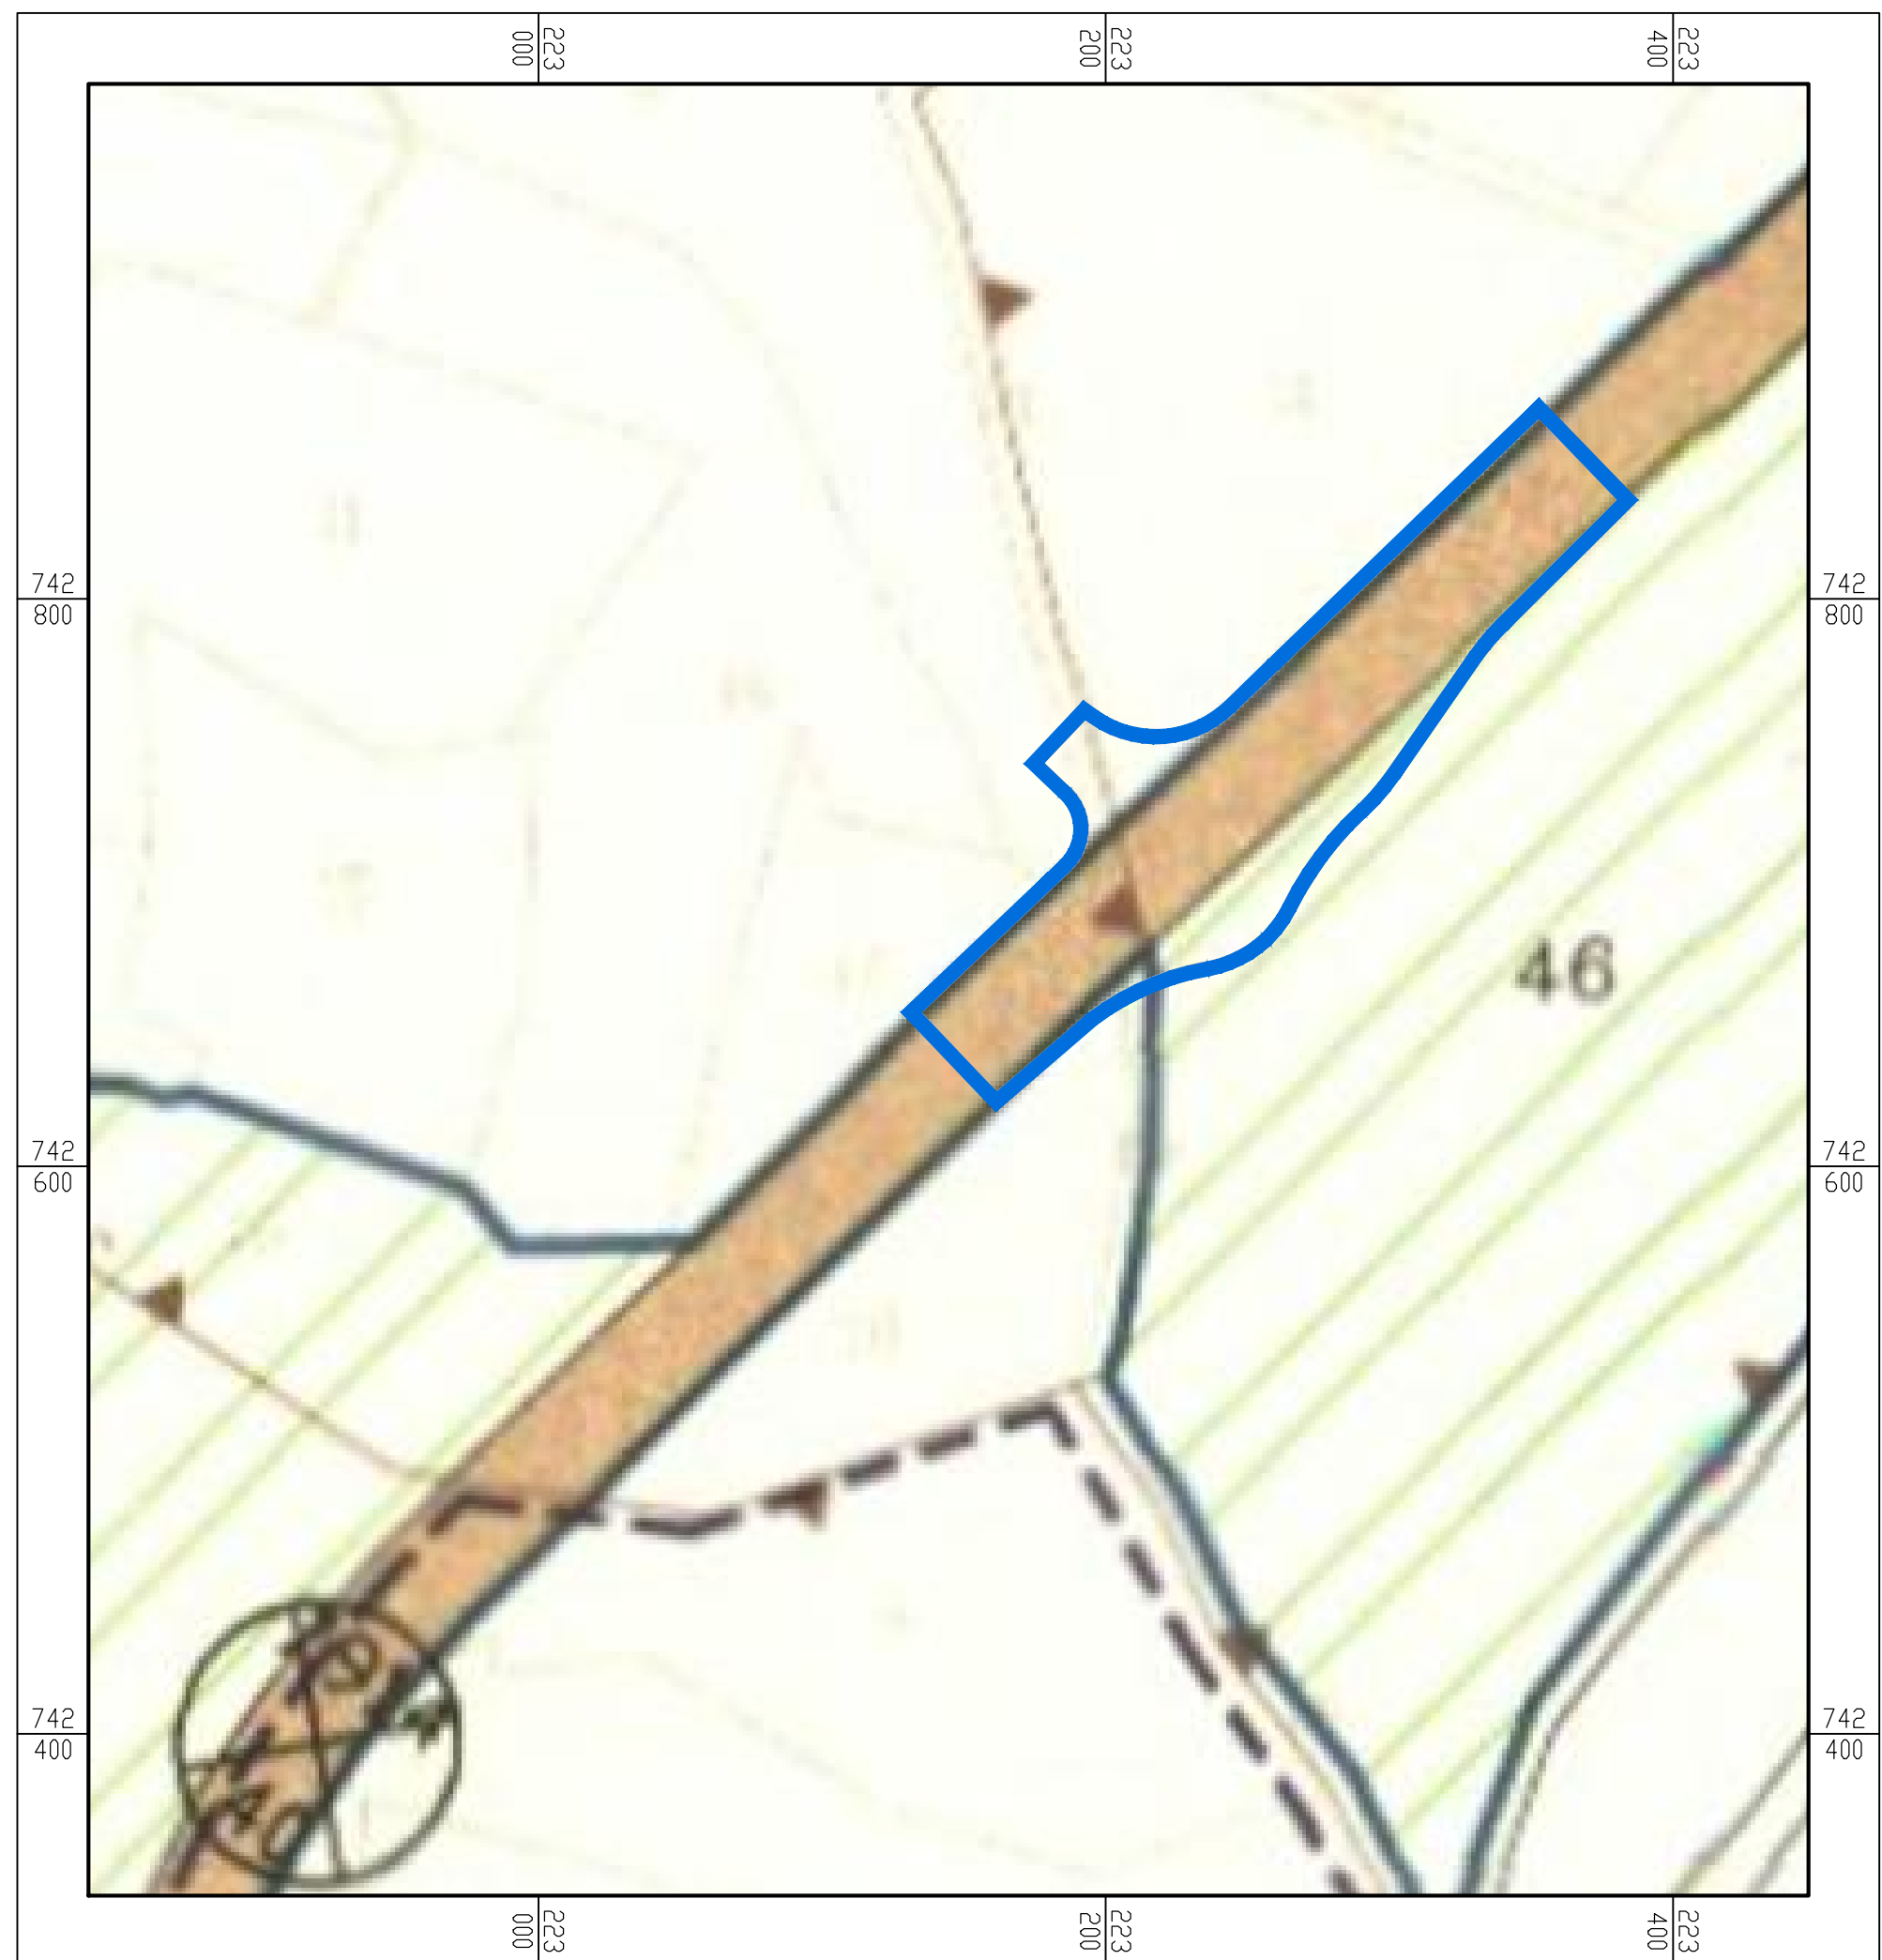

מיקום קו כחול ע"ג תוכנית מאושרת

קב"מ 1:2500

משצ 71