


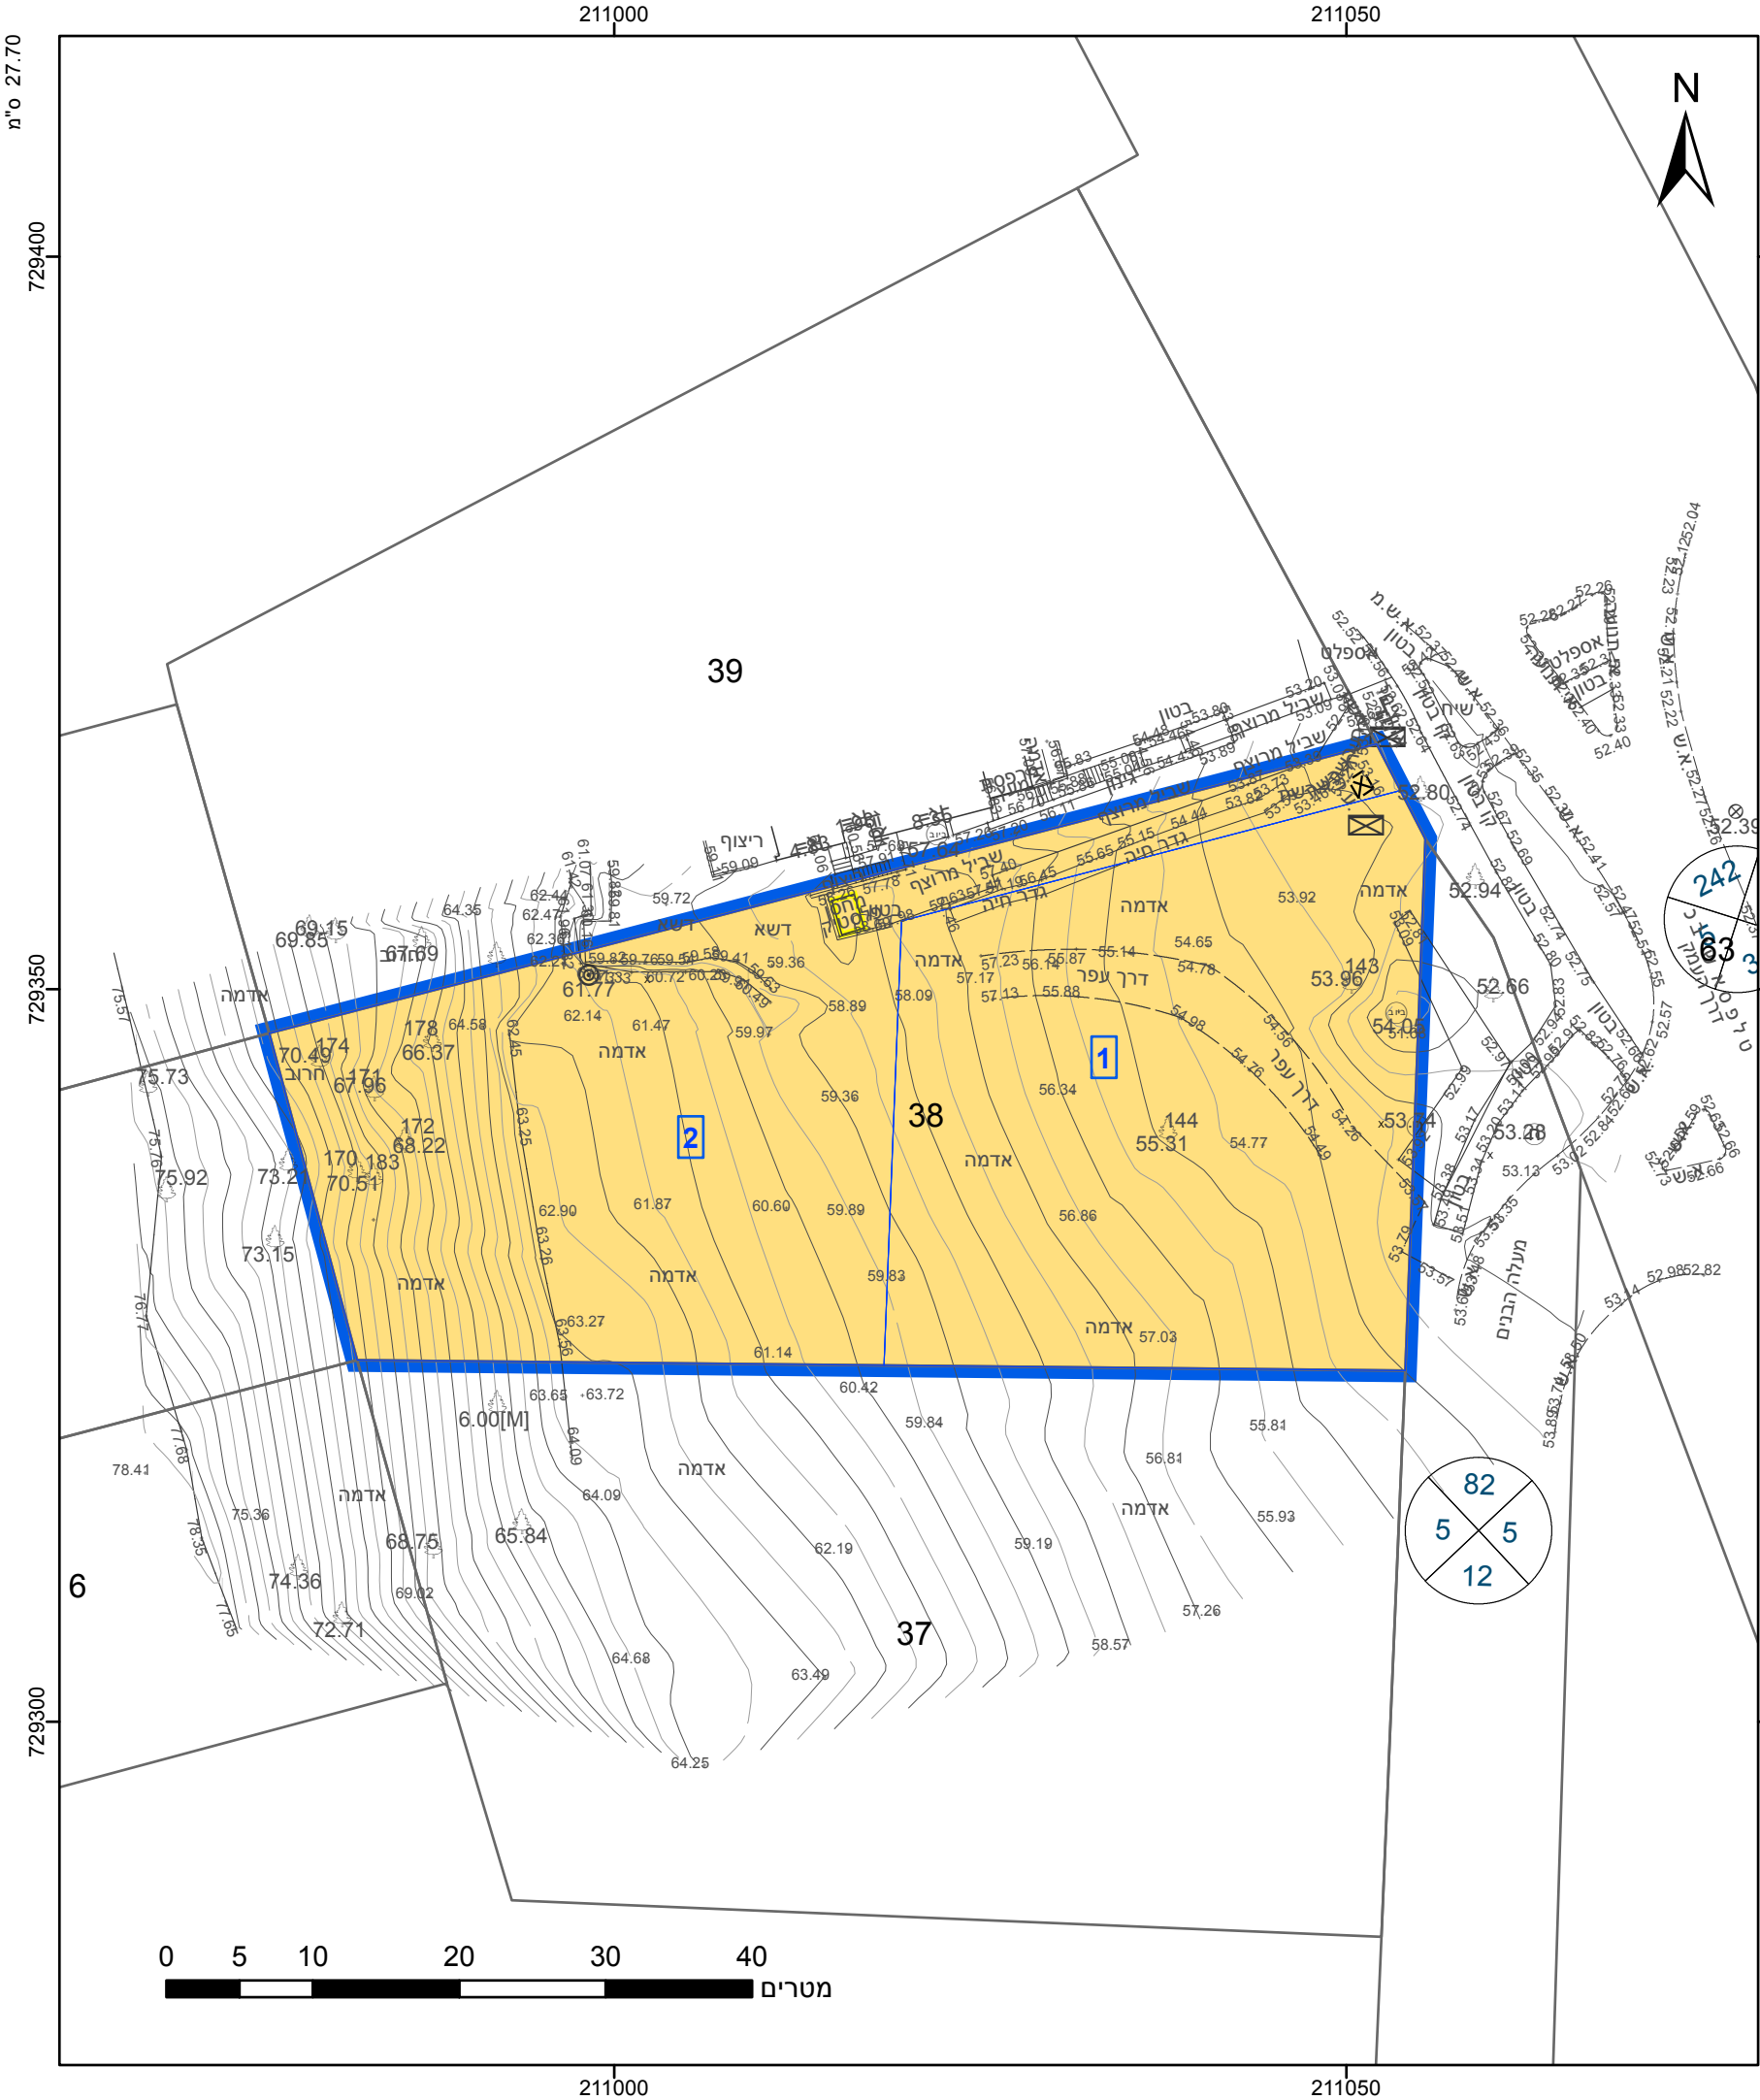

מקרא

גבול התכנית	גוש 1234
תא שטח ומספרו	1
מספר הדרך	1
קווי בנין	2
רחב הדרך	3
גבול גוש ומספרו	5
גבול חלקה ומספרה	5

מגורים

להריסה

אישורים בתכנית מס' 254-0835876

הריני מצהיר בזאת כי המפה הטופוגרפית/המצבית המהווה רקע לתכנית זו, נערכה על ידי ביום 30/01/2020 והיא הוכנה לפי הוראות נוהל מבא"ת ובהתאם להוראות החוק ולתקנות המודדים שבתוקף. דיוק הקו הכחול והקדסטר: מדידה אנליטית מלאה ברמת תצ"ר

883	ראועק יזמר
מספר רשיון	שם המודד
תאריך	חתימה

חוק התכנון והבנייה, התשכ"ה - 1965

תכנית מתאר מקומית

מס' 254-0835876

תוספת זכויות בניה במגרש 217, יוקנעם המושבה

תשריט מצב מוצע גיליון 1 מתוך 1

מחוז	צפון
מרחב תכנון מקומי	יזרעאלים
רשות מקומית	מגידו
ישוב	יוקנעם (מושבה)

תכנית בסמכות **מקומית**

איחוד וחלוקה איחוד ו/או חלוקה בהסכמת כל הבעלים בכל תחום התכנית/בחלק מתחום התכנית

היתרים או הרשאות תכנית שמכוחה ניתן להוציא היתרים או הרשאות

מונה תדפיס התשריט 5

מועד הפקה 01/12/2020 08:44

שטח התכנית 2.49 דונם **קנה מידה** 1:500

שמות*

מגיש תכנית	אייל ומיכל שמחון
עורך ראשי	יעל קווקר-מלאכי
יזם	אייל ומיכל שמחון

בעלי עניין בקרקע*

בעלים

אייל ומיכל שמחון

תאגיד:

טבלת גושים וחלקות*

מספר גוש	חלק/כל הגוש	מספרי חלקות בשלמותן	מספרי חלקות בחלקיותן
11095	חלק	38	

* הרשימה המלאה מפורטת בהוראות התכנית / בהודעה שפורסמה בעיתונות וברשומות

תרשים התמצאות - קנ"מ 1:2500

שנת צילום אוויר: 2017-2018