


מצב מאושר - 1:250

מקרא

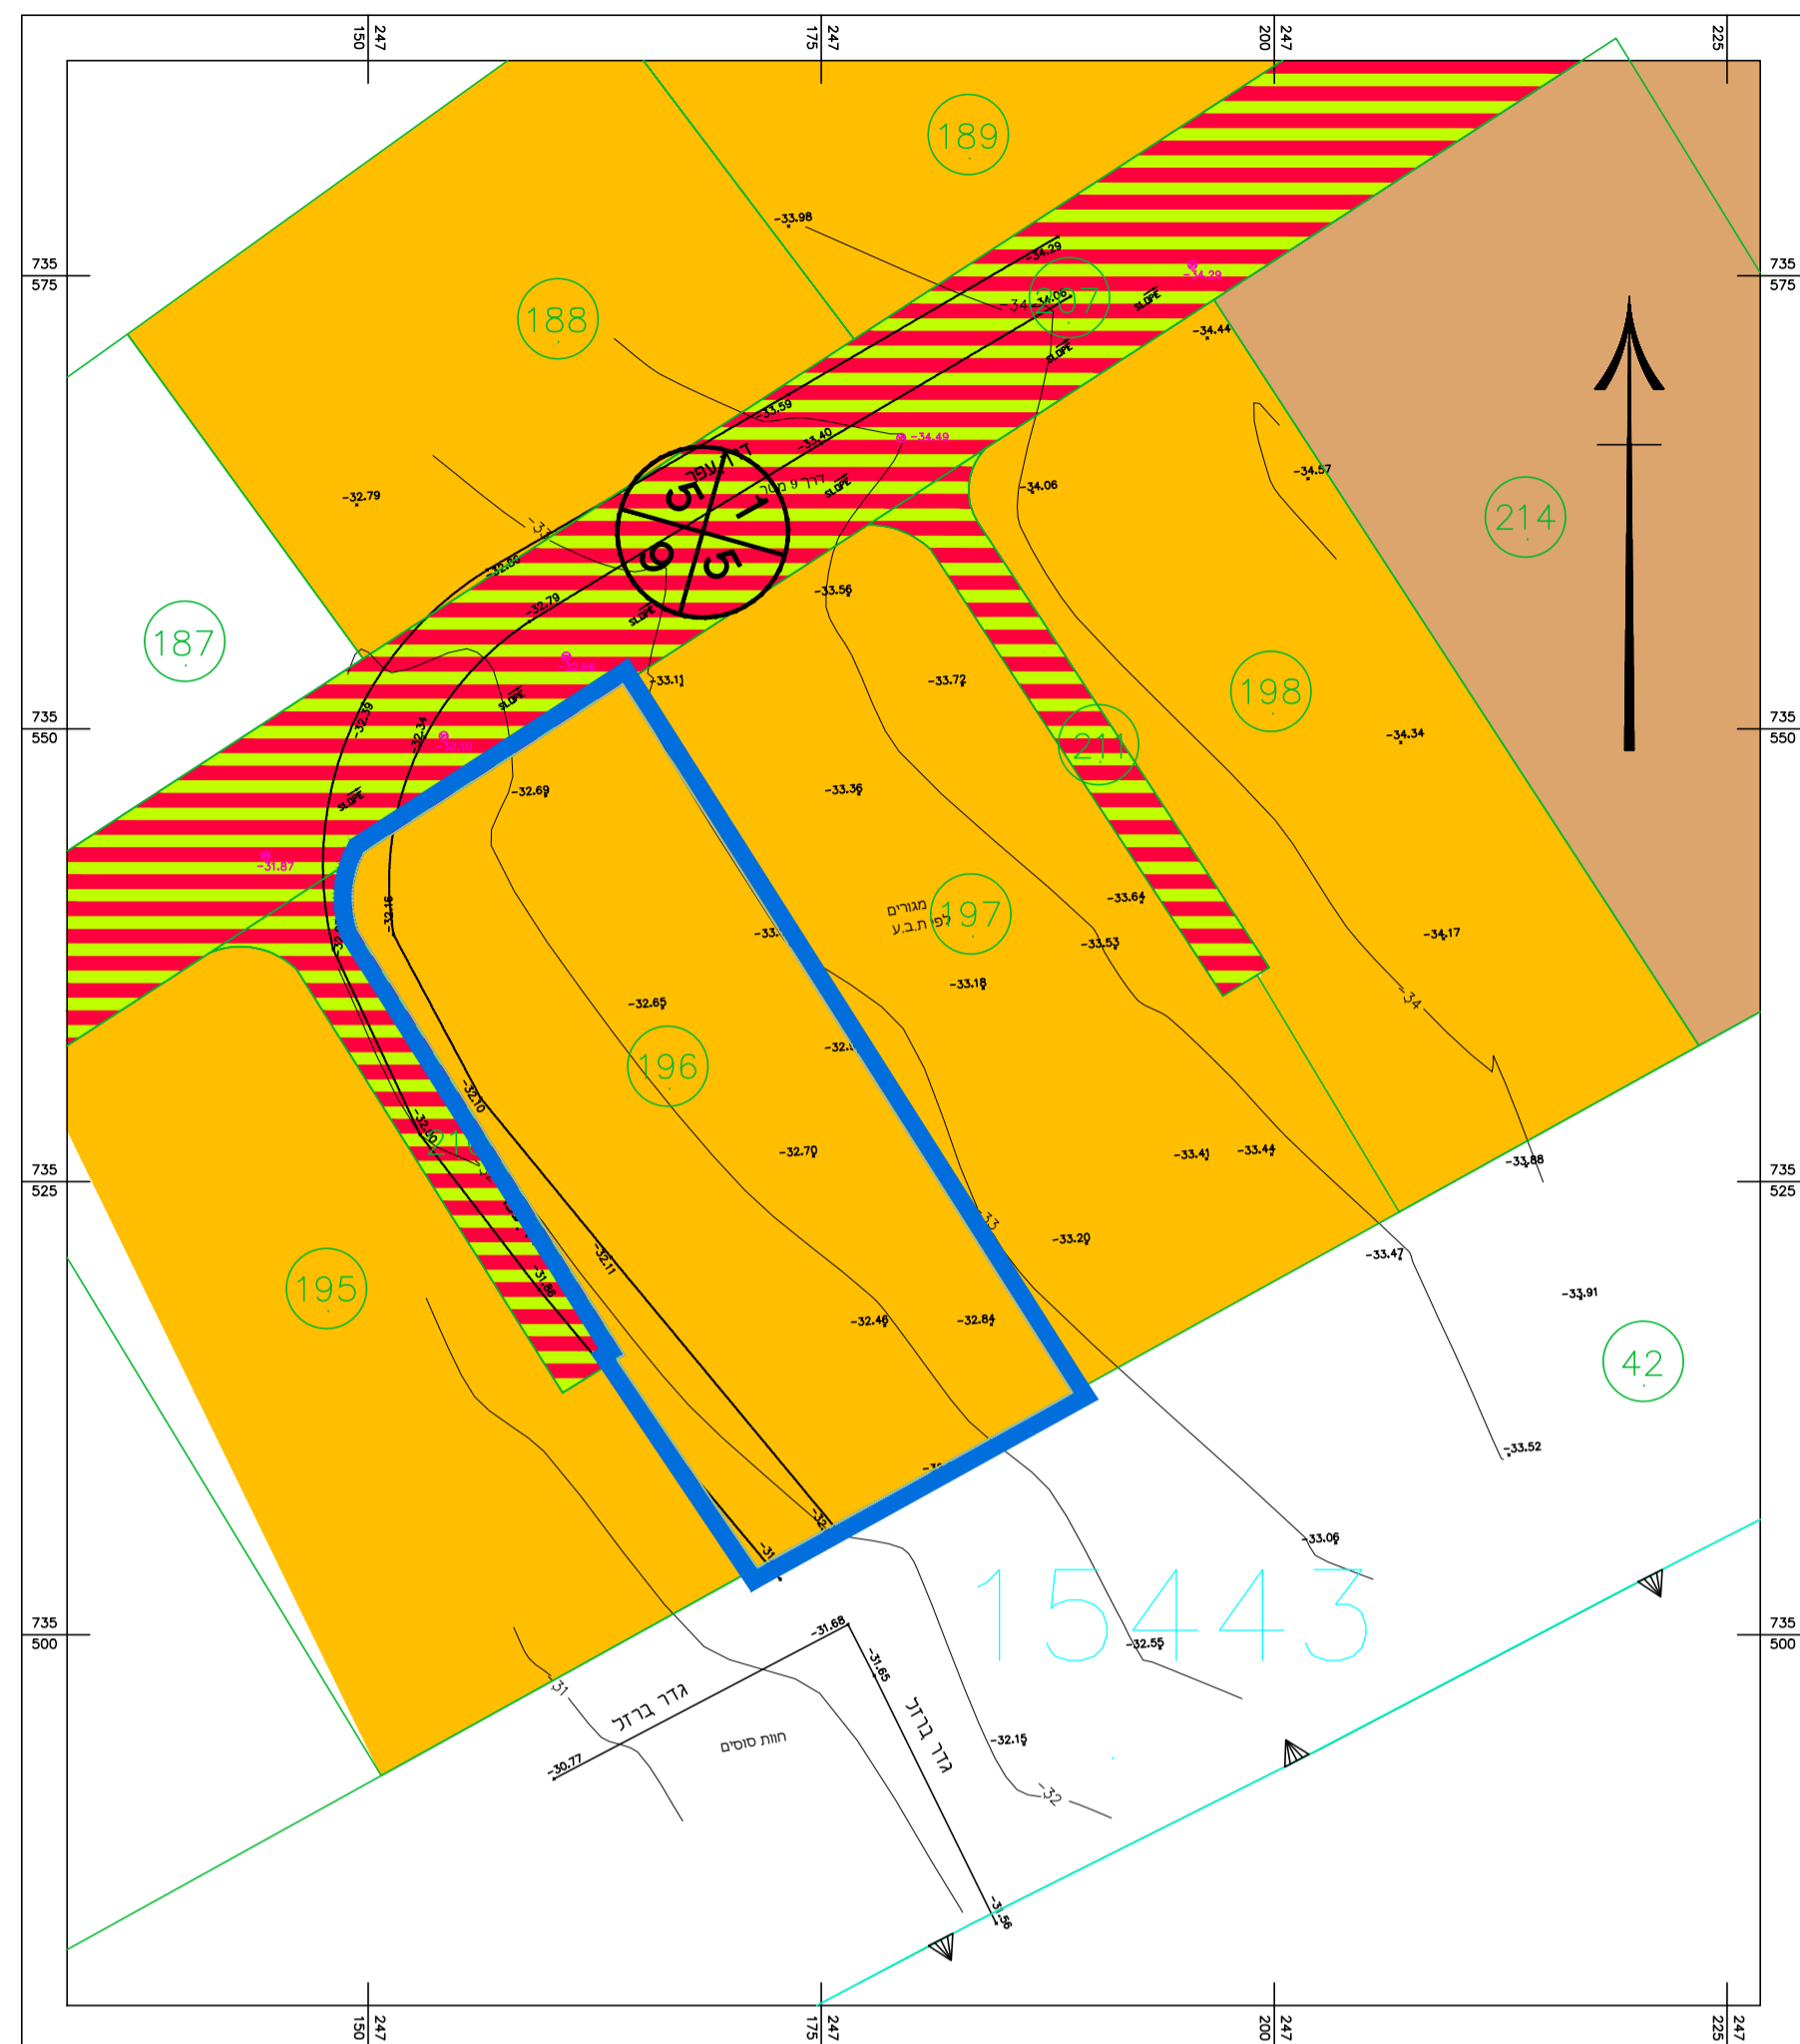

	גבול התכנית
	15443 גבול גוש ומספרו
	גבול חלקה
	מספר חלקה
	אזור מגורים א'
	דרך משולבת
	מבנים ומוסדות ציבור
	מס' הדרך קו בנין מגבול רצועת הדרך רוחב הדרך

תכנית מס' 251-0831255

תכנית מפורטת

מצב מאושר

הגדלת אחוזי בניה ויח"ד ביבנאל

איחוד וחלוקה	סמכות ראשית	אופי התכנית
ללא איחוד וחלוקה	ועדה מקומית	תכנית שניתן מכוונה להוציא היתרים


מחזור : צפון
מרחב תכנון מקומי: גליל מזרחי
רשות מקומית : מ.מ.יבנאל

שטח התכנית : 0.900 ד' **קנה מידה:** 1 : 250

גושים וחלקות בתכנית:

גוש	סוג הגוש	חלקות בשלמותן	חלקי חלקות
15443	מוסדר	196	

חותמות מוסד התכנון :

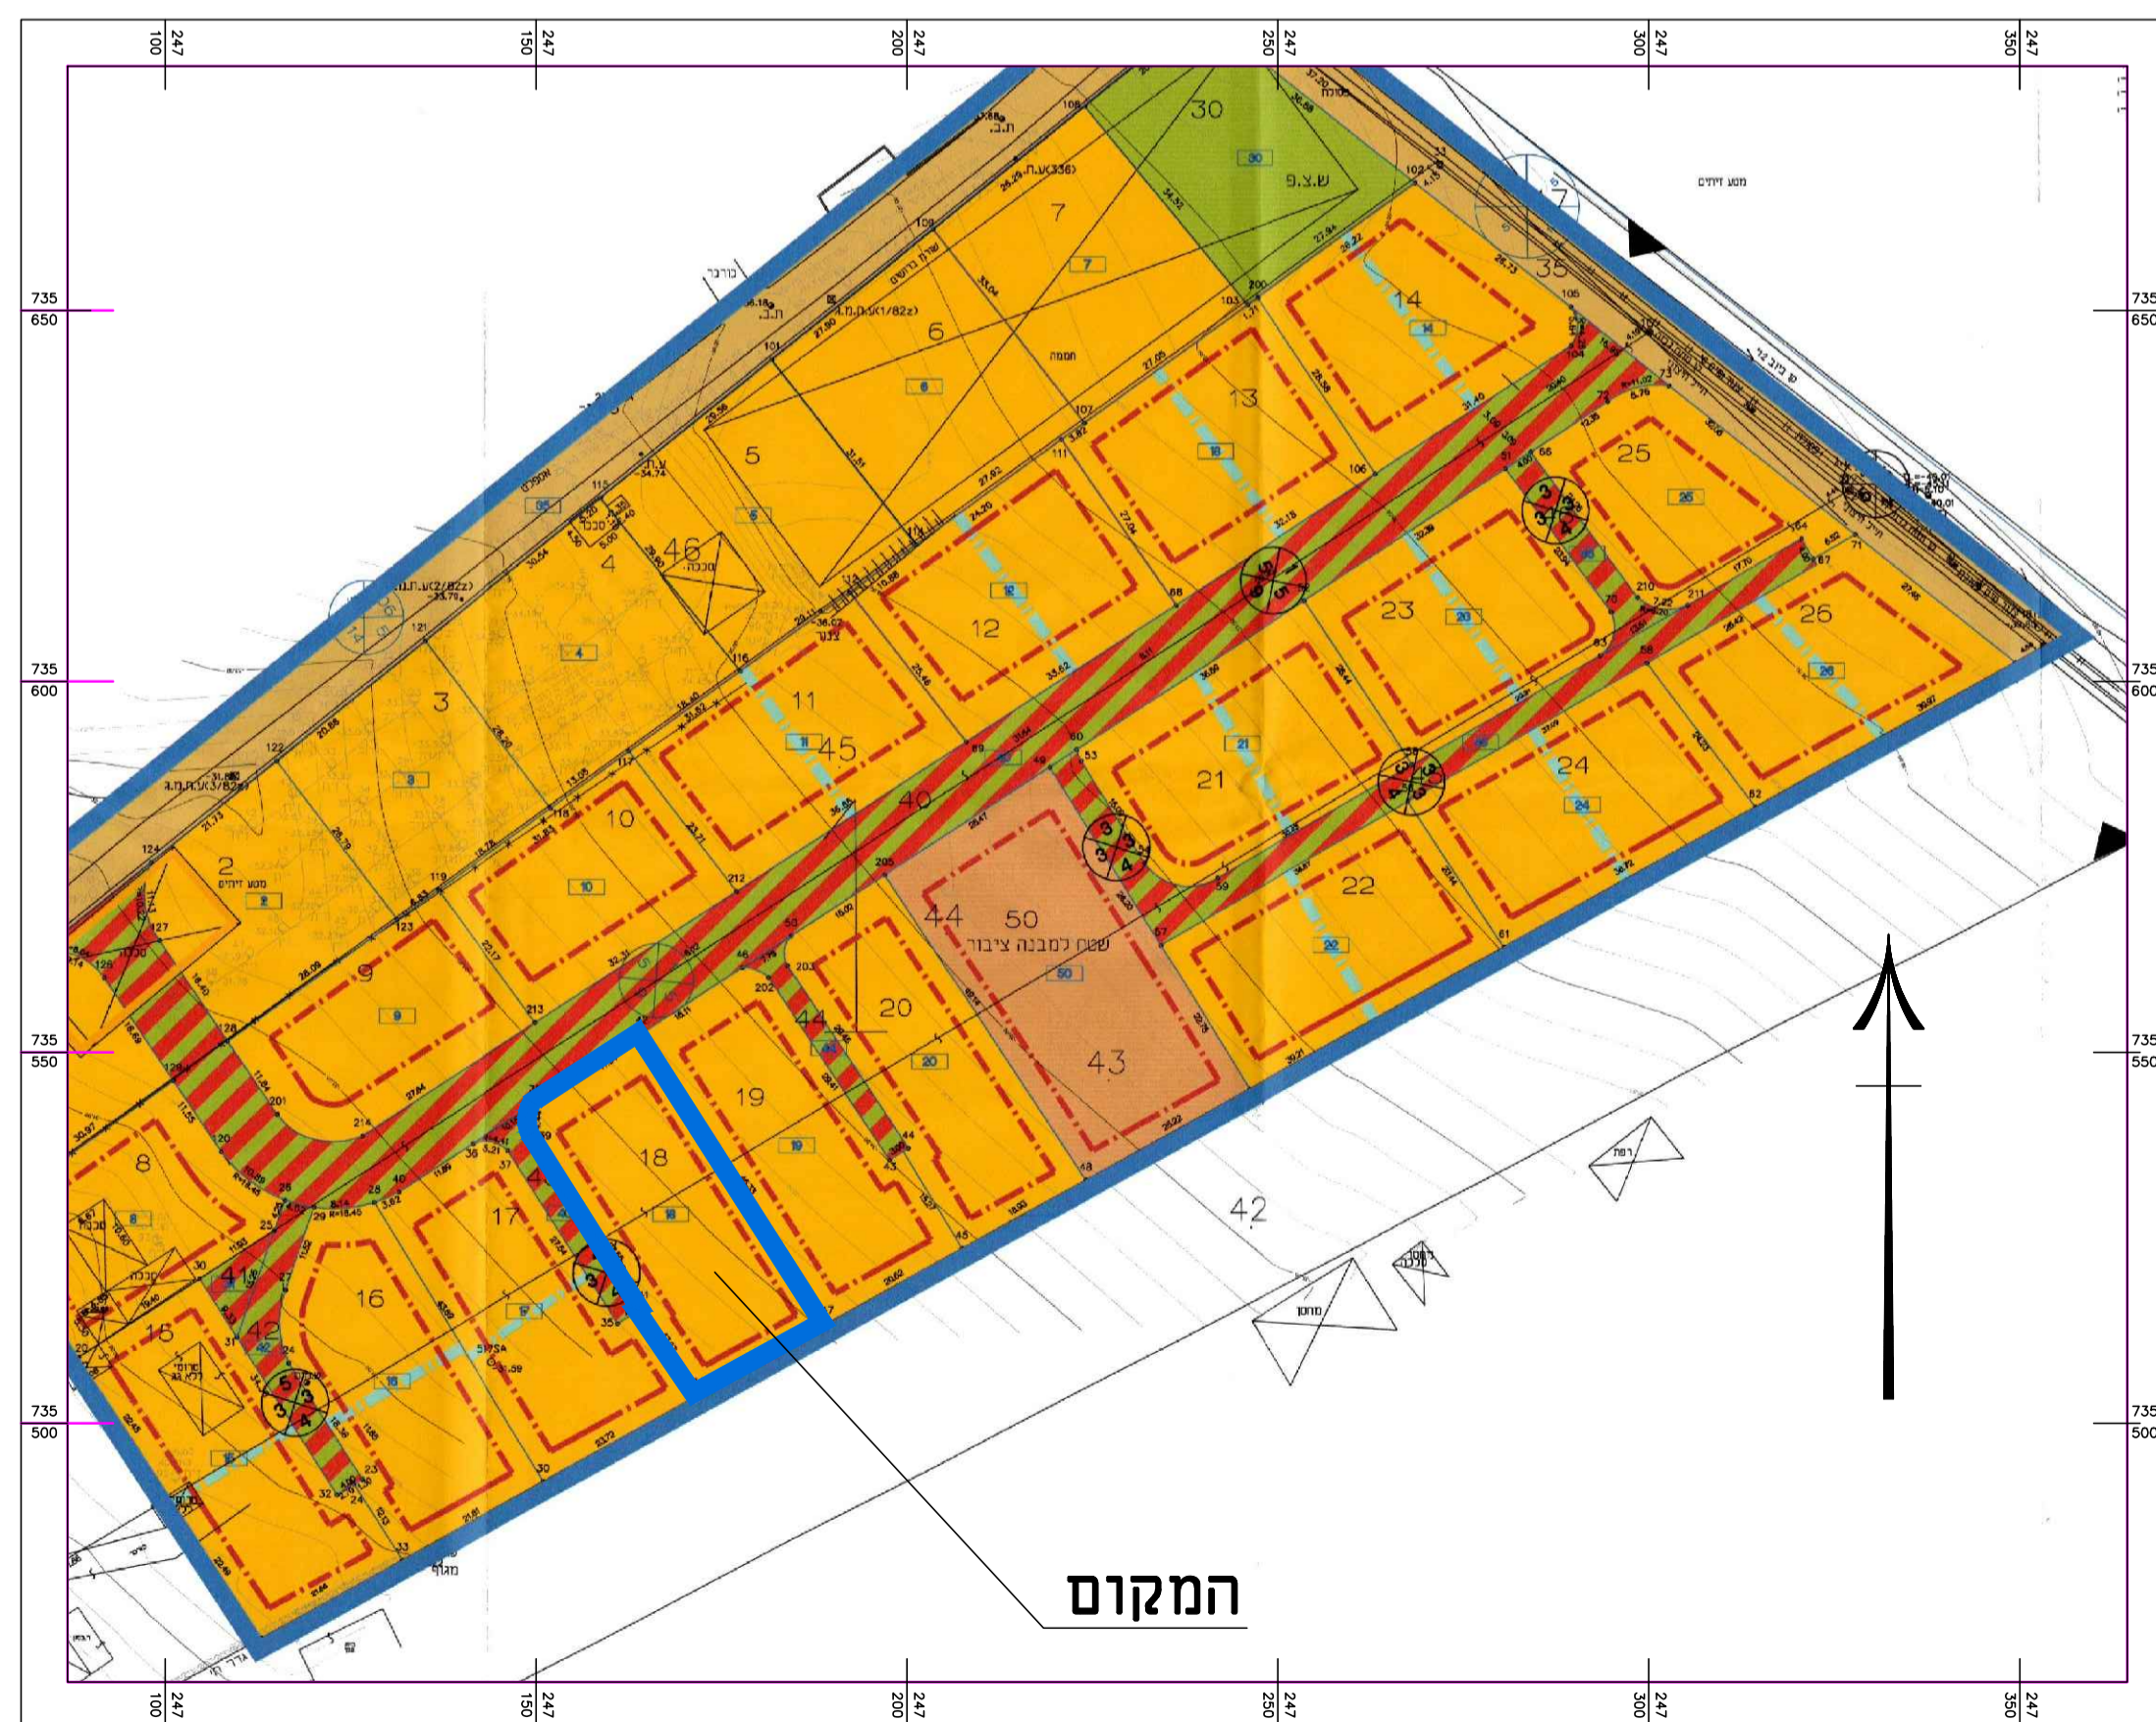

	מבנים א'
	מבנים תוספות ציבור
	שטח יציאת פחם
	דרך משולבת
	מבנה לאריסה
	קו בנין
	קו החוקת מדרג
	גבול תכנית אזורי
	גבול תכנית
	גבול מדרג
	מספר מדרג חדש
	מספר חא שטח
	רוחבה

המקום

תרשים סביבה על רקע תכנית מפורטת מס' מק\גמ\8977\422

- קנ"מ 1:2500 -

שם: עבד אלמג'יד שנבאן, אדריכל	
רישון מס' 33449	
כתובת: כפר סודנאן ת.ד. 640	
מיקוד: 16950	
מטלפון: 04-6519506	פקס: 04-6418695
י"ד: 050-5364345	

עורך התכנית