
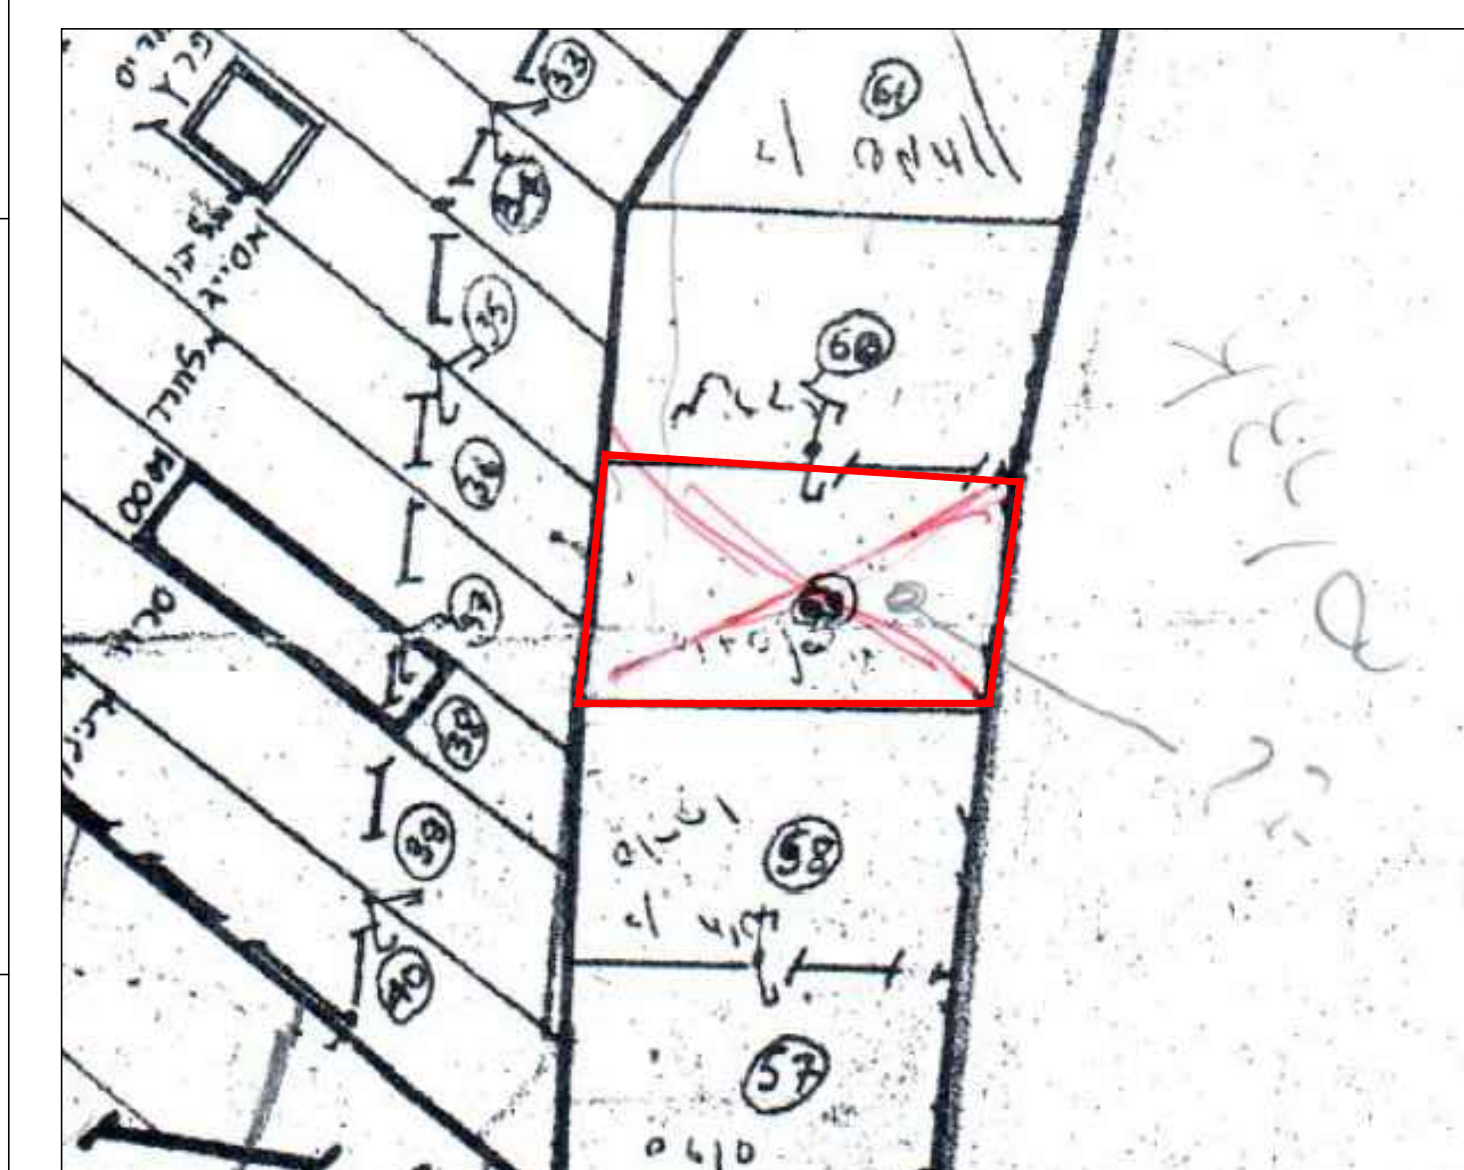


 

מצב מאושר		
204-0695965		
שם התכנית		
ג\25041 הגדרת זכויות בנייה עבור מבנים חקלאיים בברק		
1	1	מסמך
רקע		תחוללה
		תיאור
208.2019		תאריך עריכת הנספח
1:500		קנה מידה
תכנית ג\14304		שם תרשים
תכנית גושים וחלקות		שם תרשים
-		שם תרשים
-		שם תרשים
שמות וחתימות:		
חתימה:	מיסא עומרי	שם:
	ה.ג. שירותים הנדסיים	תאריך:
		נורד הנספח

	גבול תכנית אמיתי
	גבול תכנית
	שסז חקלאי
	דרך מאושרת
	גבול חלקה
1	מסי חלקה
	רוסזה