
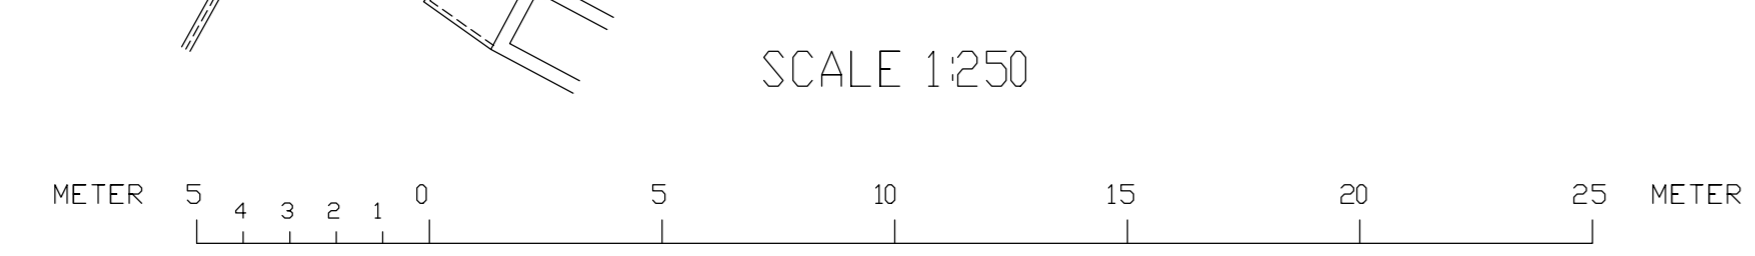


מפה מצבית קנ"מ 1:250

מחוז: הצפון
 נפה: גולן
 מקום: קצרין- בתרא
 גוש: 201000
 חלקה 103 (חלק)
 מגרש: 85
 שטח המגרש: 0.977 דונם
 הוכן עבור: שירי טישאור

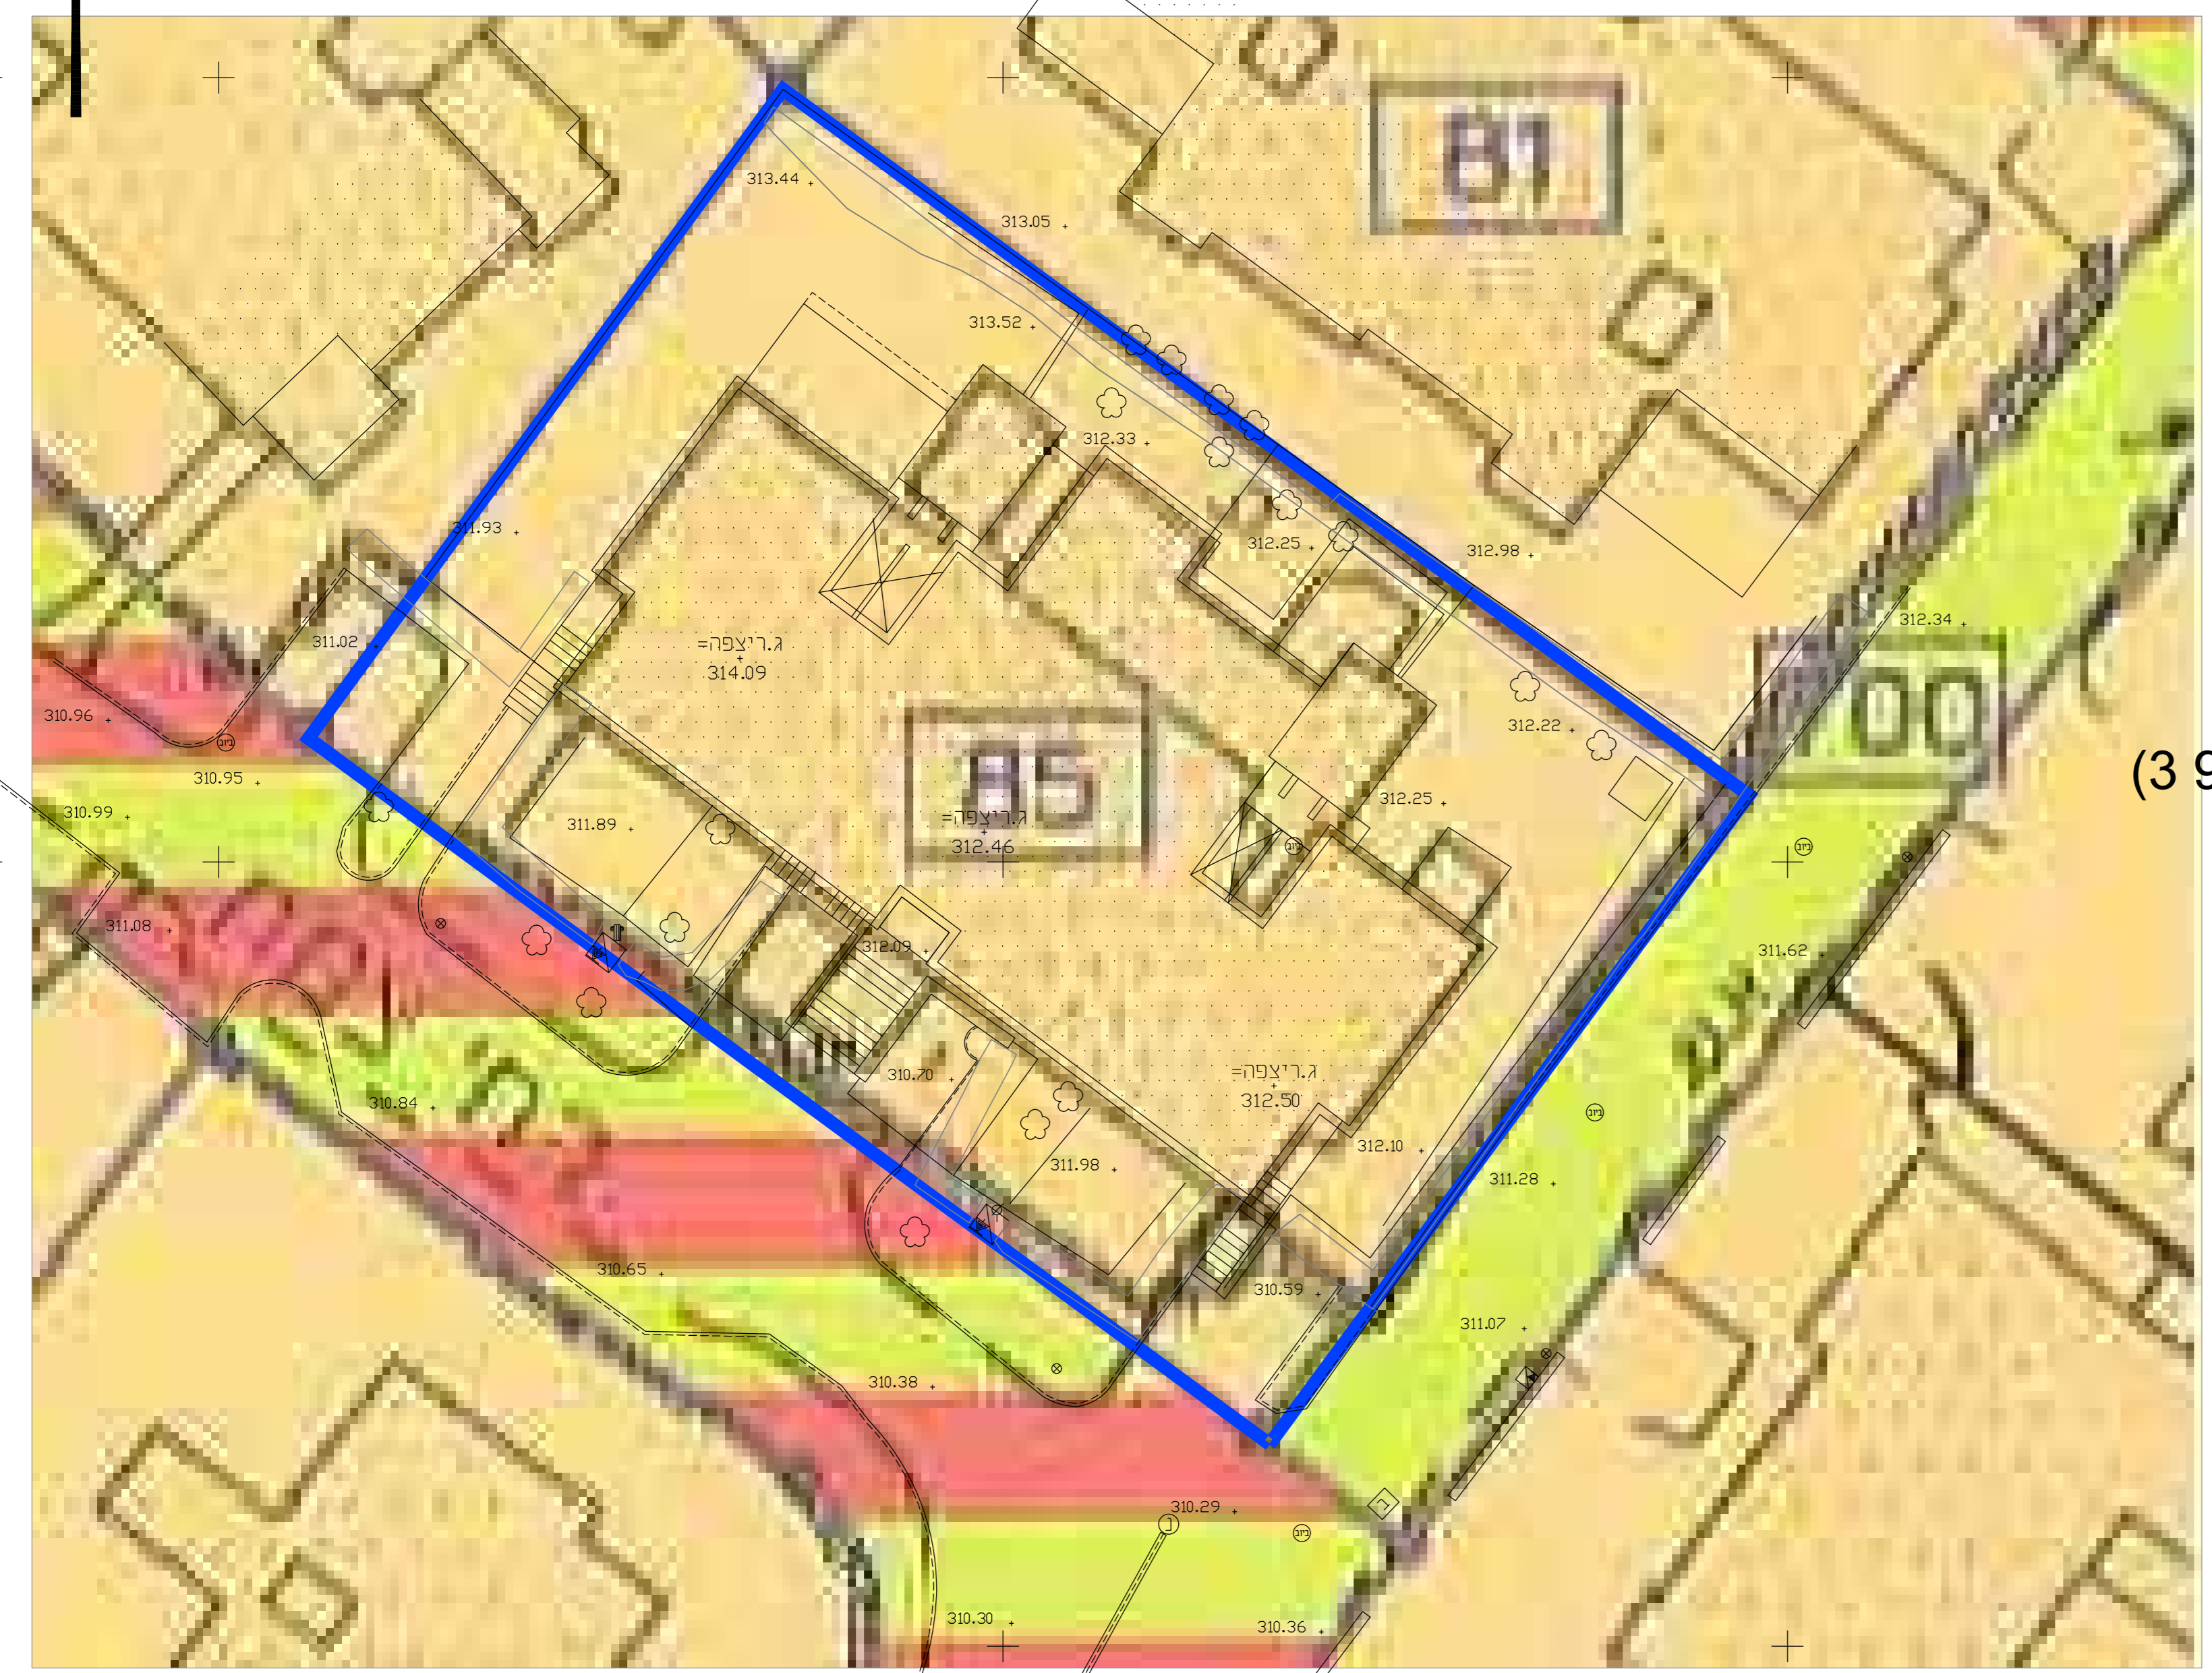

הערות
 המדידה הוכנה לשם קבלת היתר בניה בלבד (1)
 המפה מבוססת על מפת גוש רישום מס' 201000 (2)
 גבולות המגרש ויעודי קרקע נקבעו לפי תוכנית מס' ג/9532 (3)
 המפה מבוססת על רשת קואורדינטות וגבהים ארציים (4)
 לא לצרכי רישום

מספר התוכנית: 2019E-J
 רמת דיוק הקו הכחול והקדסטרו: 3
 1 = מדידה גרפית
 2 = קו כחול נבלבד ברמה אנליטית
 3 = מדידה אנליטית מלאה ברמת תצ"ד
 1. המדידה המקורית:
 הריני מצהיר בזאת כי מדידת המפה הטופוגרפית
 המצבית המהווה רקע לתוכנית זו, נערכה על ידי:
 ביום 05-07-2020
 והיא הוכנה לפי הוראות נוהל מבאית ובהתאם
 להוראות החוק ולתקנות המורדים שבתוקף.
 שם המודד: **אבו ג'בל איהאב**
 מספר רישון: 1302
 חתימה: _____ תאריך: _____

מקרא :

גבול תוכנית	—
מגורים	■
שטח לבנייני ציבור	■
שטח ציבורי פתוח	■
דרך משולבת	■
דרכים	■
שטח שאינו שייך לציבורי	□
מסי מגרש	■
מסי חקטה	■
גבול חקטה מקורית	—
גבול גוש	—
גבול מגרש	□

**יעודים שלא ע"פ
 מבא"ת 2006**

מצב מאושר		
מספר	220-0470872	
שם התכנית		
מק/קצ/18/9532 מגרש 85 רובע בתרא		
נספח לתכנית		
גליון 1 מתוך 1		
תחולה	רקע	
תיאור		
תאריך עריכת הנספח	06/08/2020	
שמות וחתימות		
קנ"מ	1:500	
עורך הנספח	שם דניאל טישאור	חתימה

קנ"מ 1:500
 מתוך תכנית תרש"צ 1/74/1

