

**מקרא:**  
תכנית ג/14932

גבול התכנית	
גבול מגרש מוצע ומספרו	15
מבנים להריסה	
מגורים א' (מוצע)	
שטח ציבורי כתוח א'	
דרך מוצעת	
דרך מאושרת	
מספר דרך	
קו בנין	
רוחב הדרך	

**מצב מאושר**  
נספח לתכנית מס' 205-0801167


**מגרשים 43 ו-44 - יודפת**  
**שינוי זכויות והוראות בניה**

גליון 1 מתוך 1

תחולה	רקע
תאריך עריכת הנספח	16/08/20
קנייני	1:500
תרשימים נוספים	קנייני
תרשימי התמצאות	--
מפת סביבה	1:1250

שמות וחתימות:

עורך הנספח	שם: איני יוסף סוזן ר"מ 109039	חתימה:
	תאריך:	

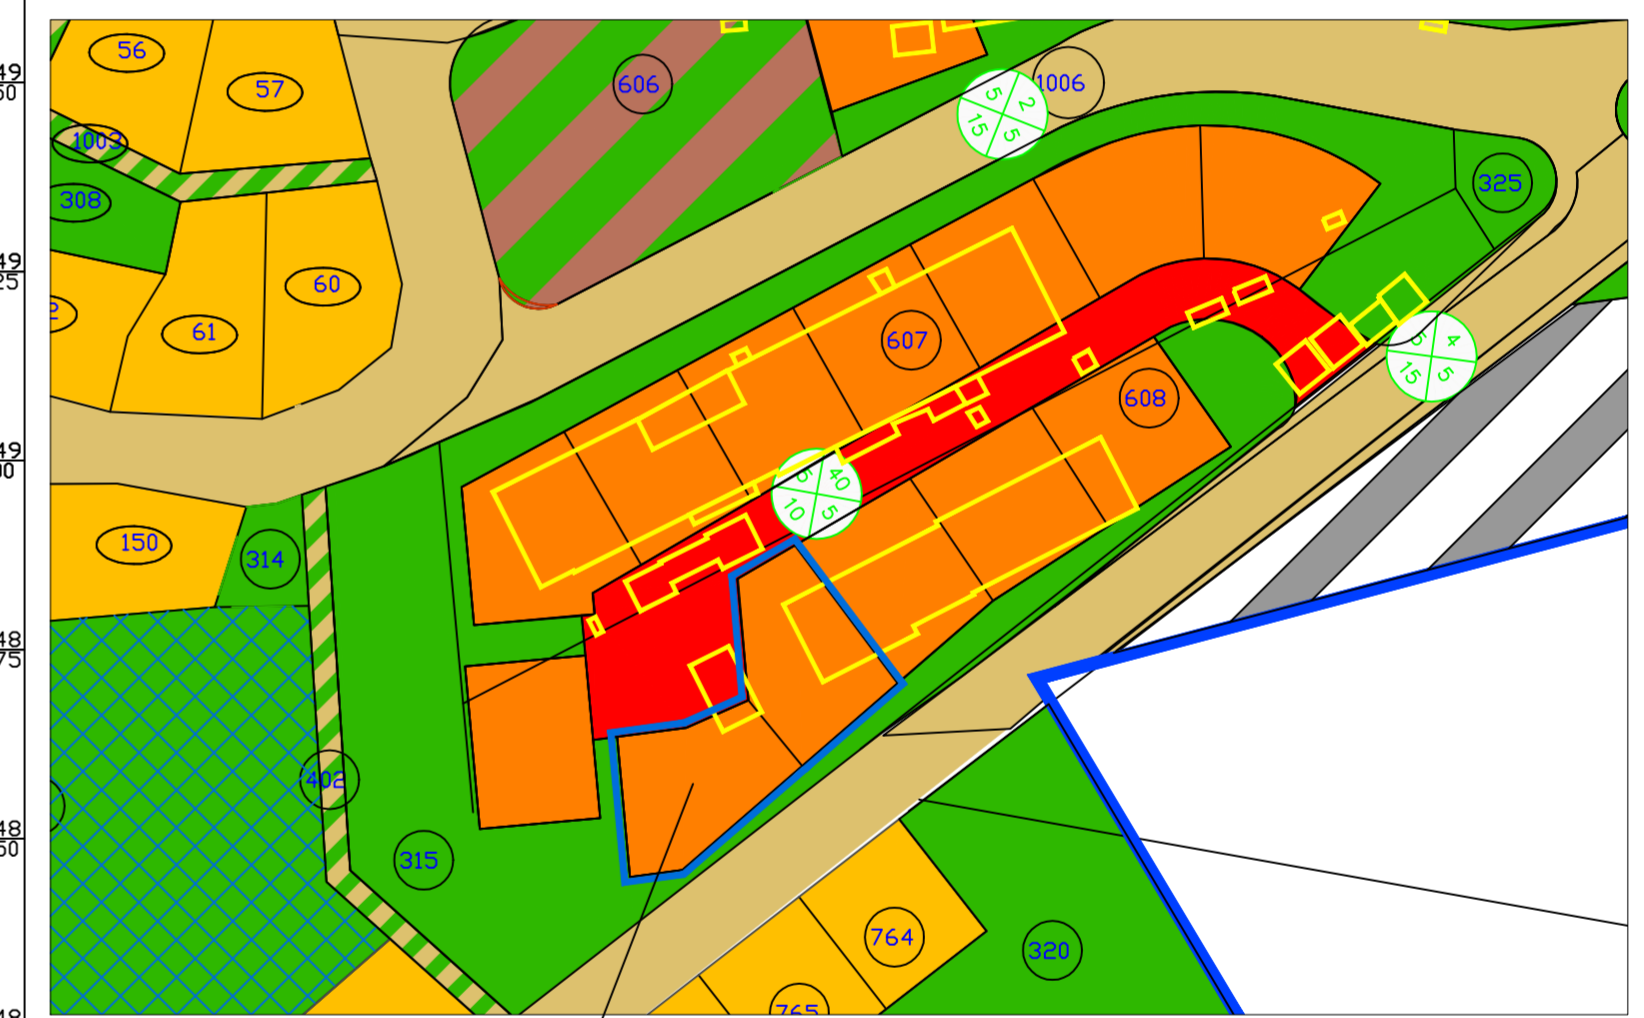

המקום

תרשימי סביבה  
קנ"מ 1:1250

מצב מאושר קנ"מ 1:500  
ע"פ תכנית ג/14932