




מצב מאושר

נספח לתכנית מס' 222-0780957

מתחם מסחרי
שער הגיא
- יקנעם עילית

גליון 1 מתוך 1


תחולה	רקע
תיאור	מצב מאושר
תאריך עריכת הנספח	12.08.2019
קנ"מ	1:500
תרשימים נוספים	קנ"מ
תרשים סביבה	1:2000
שמות ודתימות:	
עורך הנספח	שם: י. גרנות אדריכלים בע"מ תאריך:

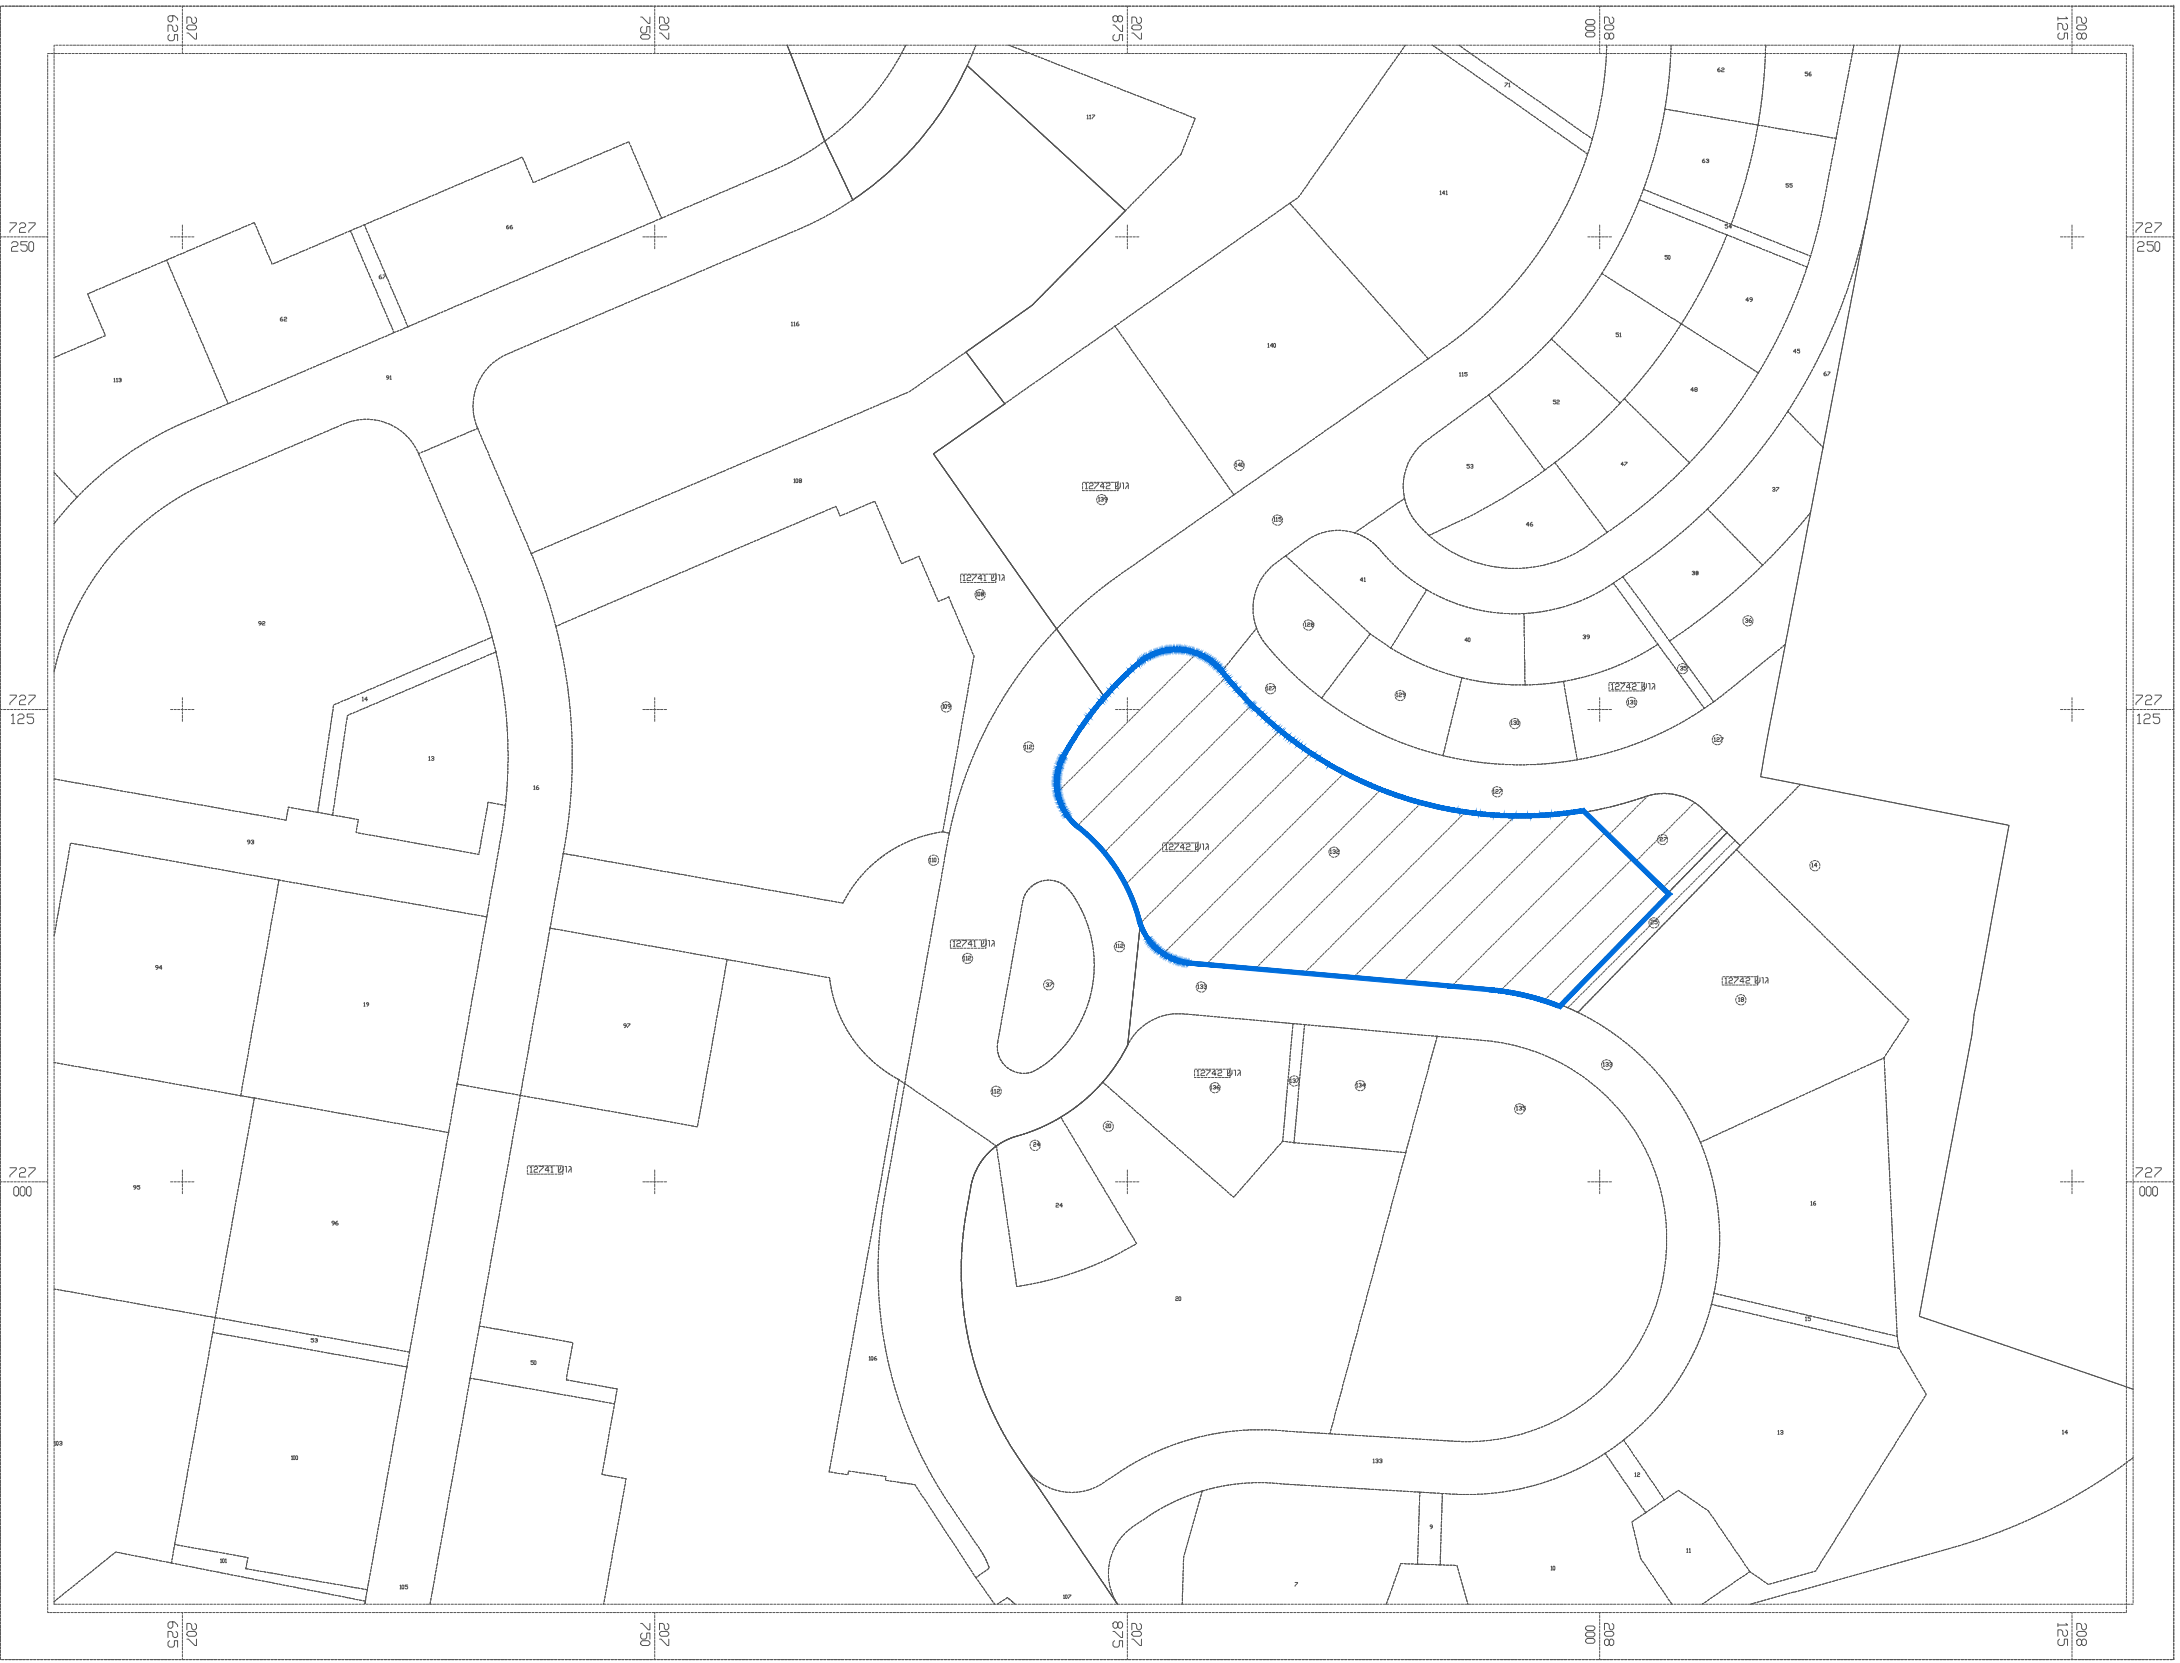

תרשים סביבה
קנ"מ 1:2,000

מקרא מצב מאושר:

- גבול תכנית
- מספר תכנית מאושרת
- גבול תכנית מאושרת
- מגורים אי
- מגורים די
- דרך קיימת
- אזור מסחרי
- שטח לבנייני ציבור
- שטח טבעי+יעור
- דרך להולכי רגל
- שטח ציבורי פתוח
- קו בנין
- גבול ומספר גוש
- גבול ומספר חלקה
- מספר הדרך
- קו בנין
- רוחב הדרך

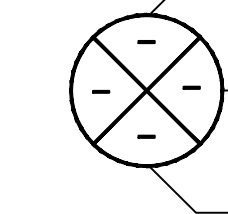

גוש 5418

7

קנ"מ 1:500

תשריט מצב מאושר

