


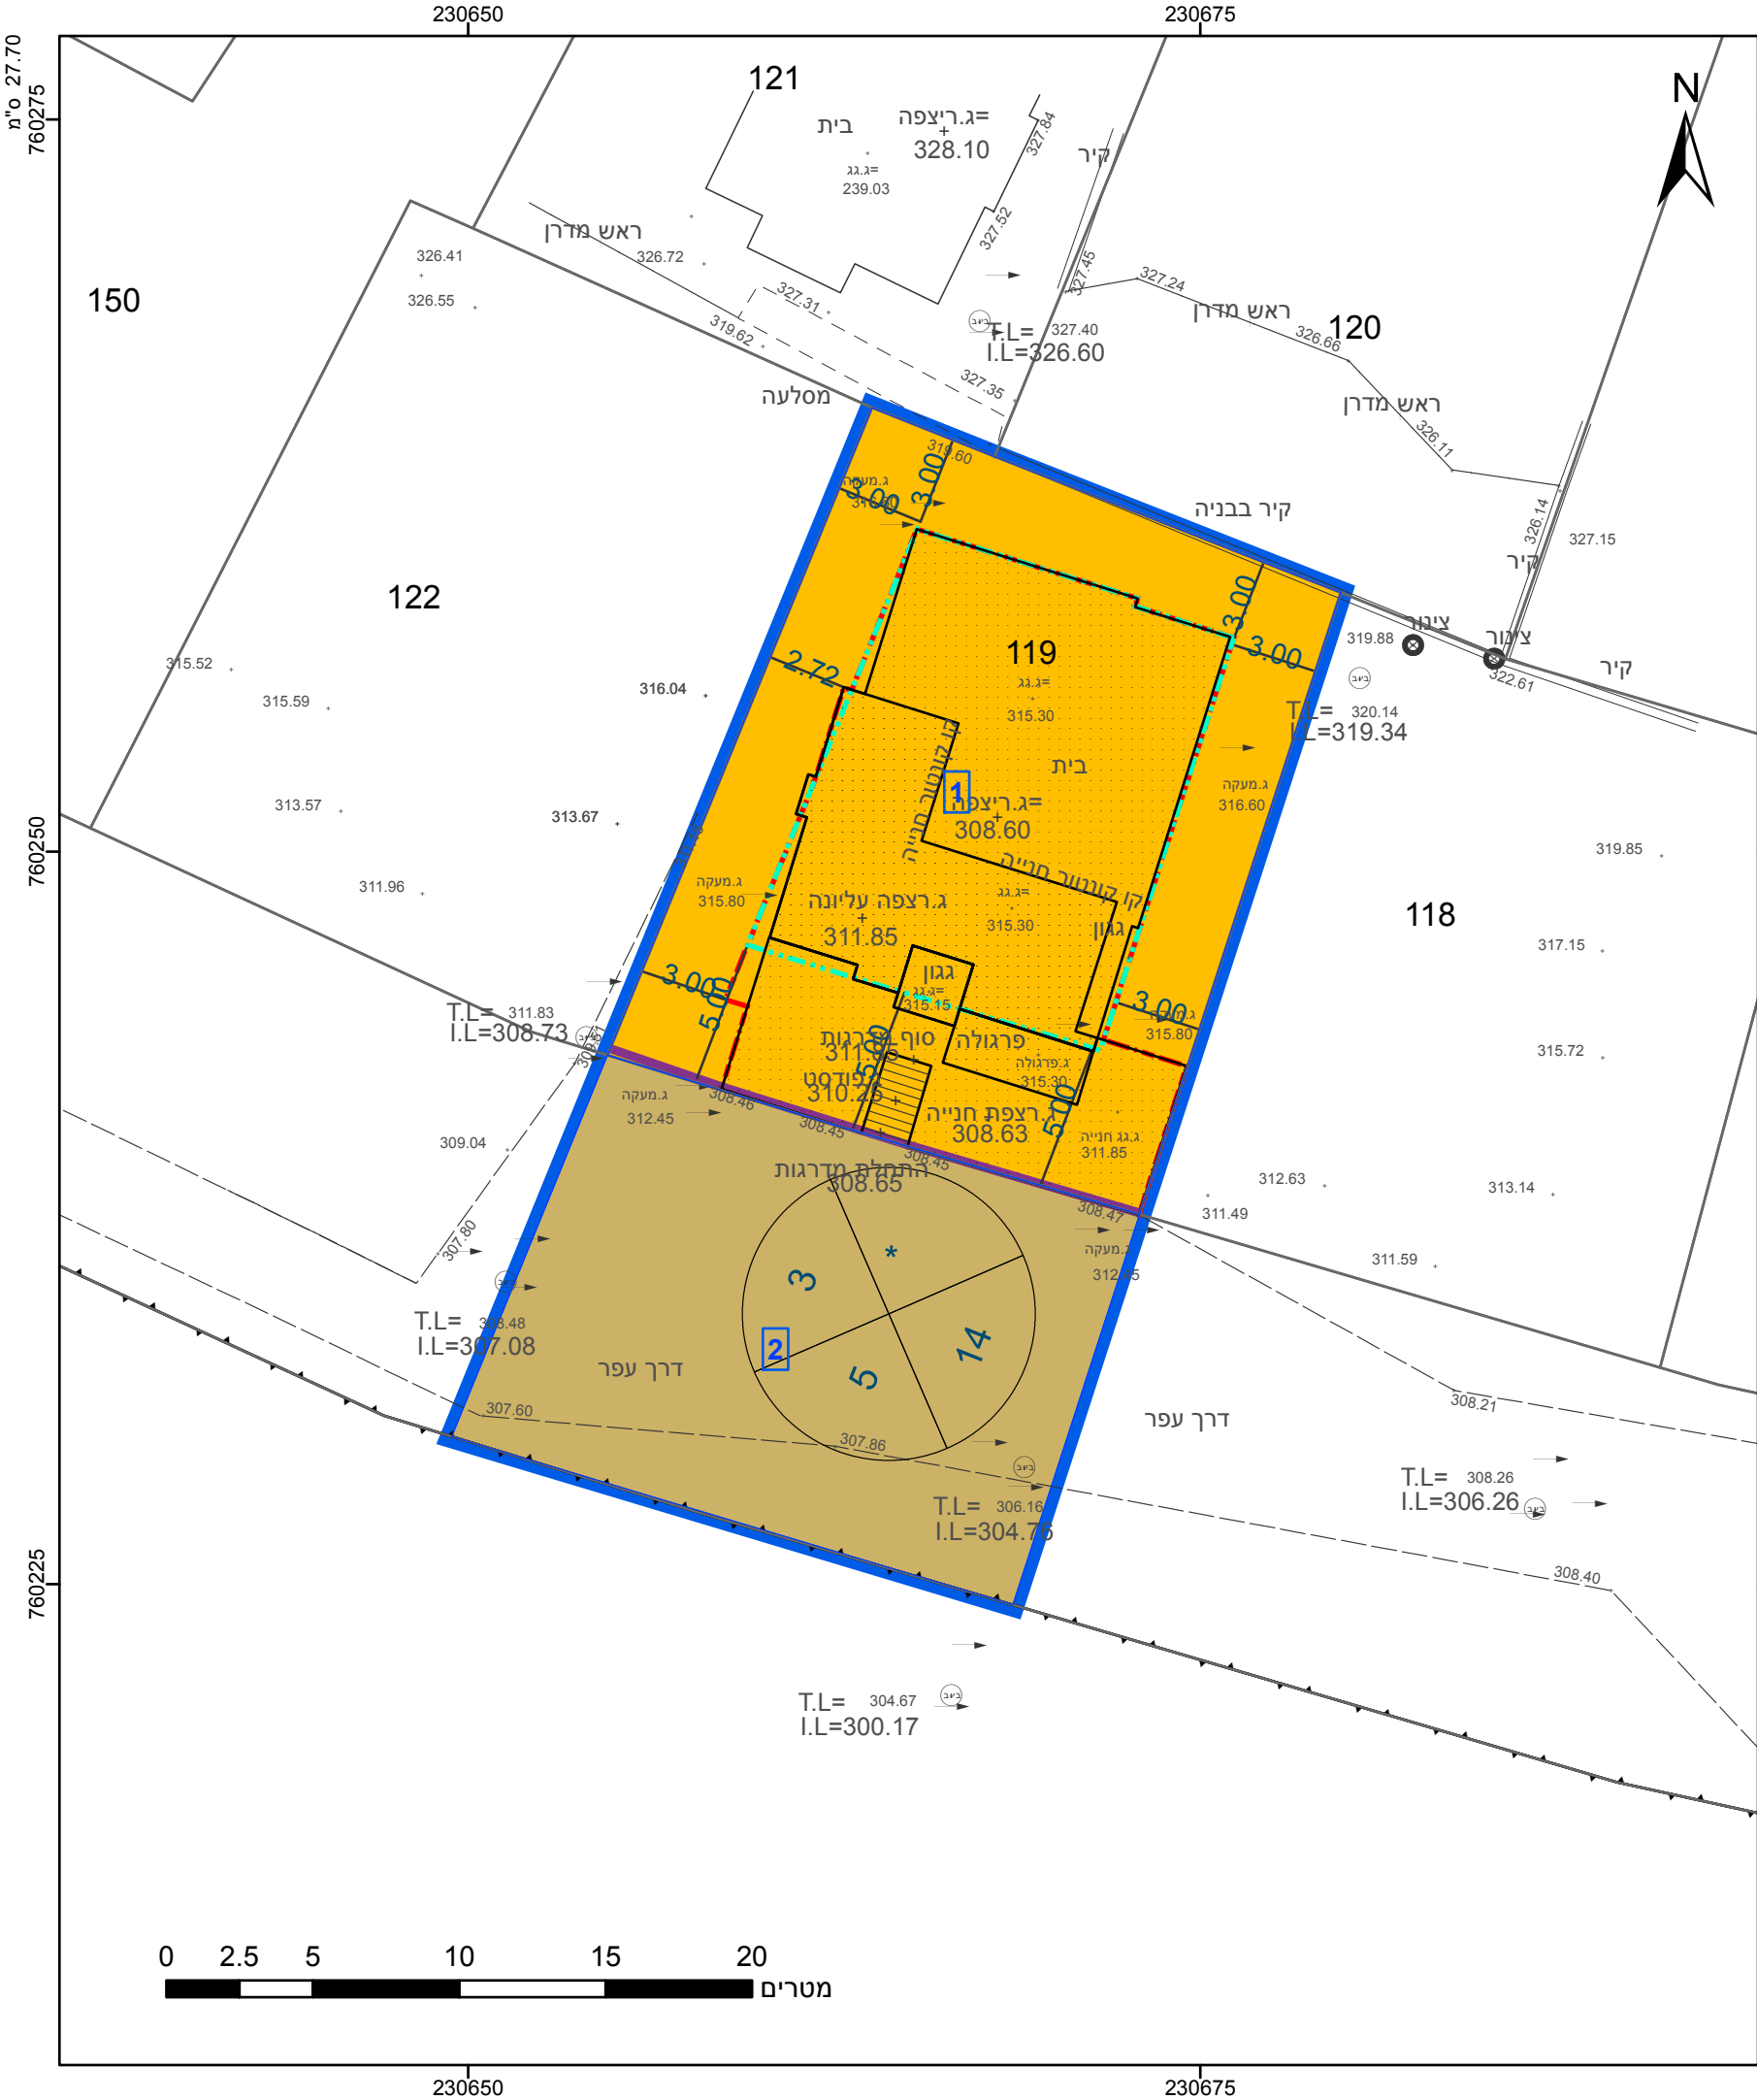

מקרא

גבול התכנית

גוש 1234

גבול גוש ומספרו

5

תא שטח ומספרו

1

מספר הדרך

2

קווי בנין

3

רוחב הדרך

4

מגורים ב

דרך מאושרת

קו עזר 3

חזית מסחרית

קו בנין תחתית/תת קרקעי

קו בנין עילי

אישורים בתכנית מס' 260-0825372

הריני מצהיר בזאת כי המפה הטופוגרפית/המצבית המהווה רקע לתכנית זו, נערכה על ידי ביום 01.09.2020 והיא הוכנה לפי הוראות נוהל מבא"ת ובהתאם להוראות החוק ולתקנות המודדים שבתוקף. דיוק הקו הכחול והקדסטר: קו כחול (בלבד) ברמה אנליטית

קשקוש על שם המודד	1199 מספר רשיון
חתימה	תאריך

חוק התכנון והבנייה, התשכ"ה - 1965	
תכנית מפורטת	
מס' 260-0825372	
שינוי בקו בנין -נחף , תכנית מס' בבכ/מק/10139/1/20	
תשריט מצב מוצע	
גיליון 1	מתוך 1
מחוז	צפון
מרחב תכנון מקומי	בקעת בית הכרם
רשות מקומית	
ישוב	
תכנית בסמכות	מקומית
איחוד וחלוקה	ללא איחוד וחלוקה
היתרים או הרשאות	תכנית שמכוחה ניתן להוציא היתרים או הרשאות
מונה תדפיס התשריט	15
מועד הפקה	07/01/2021
שטח התכנית	0.6898 דונם
קנה מידה	1:250
שמות*	
מגיש תכנית	היבא קאדרי תאגיד
עורך ראשי	עלי קשקוש תאגיד עלי קשקוש
יזם	היבא קאדרי תאגיד

בעלי עניין בקרקע*	
בבעלות מדינה	תאגיד: מנהל מקרקעי ישראל

טבלת גושים וחלקות*			
מספר גוש	חלק/כל הגוש	מספרי חלקות בשלמותן	מספרי חלקות בחלקיותן
20000	חלק	119	170



שנת צילום אוויר: 2017-2018

מספר תכנית: 260-0825372, מספר גירסת תשריט: 15