

חוק התכנון והבנייה, התשכ"ה - 1965
תכנית מתאר מקומית

מס' 255-0451732

שמות טבע נחל אוכס הרחבה

תשריט מצב מוצע גיליון 1 מתוך 1

מחוז	צפון
מרחב תכנון מקומי	מעלה הגליל, מעלה נפתלי
רשות מקומית	מעלה יוסף
ישוב	

תכנית בסמכות	מחוזית
איחוד וחלוקה	ללא איחוד וחלוקה
היתרים או הרשאות	תכנית שמכוחה ניתן להוציא היתרים או הרשאות

מונה תדפיס התשריט	31
מועד הפקה	10/03/2022
שטח התכנית	1220.72 דונם קנה מידה 1:5000

אישורים בתכנית מס' 255-0451732

שמות*	
מגיש התכנית	רשות הטבע והגנים תאגיד: רשות הטבע והגנים
עורך ראשי	תאגיד: רשות הטבע והגנים
יזם	חברה ממשלתית תאגיד: רשות הטבע והגנים

בעלי עניין בקרקע*	
בבעלות מדינה	תאגיד: רשות מקרקעי ישראל

טבלת גושים וחלקות*			
מספר גוש	כל הגוש חלק	מספרי חלקות בשלמותן	מספרי חלקות בחלקיותן
19656	חלק	2, 25	53
19664	חלק		1, 3, 5, 11, 13, 20-22
19692	חלק		1, 3
19713	חלק		1
19714	חלק		1, 4-5
19715	חלק		3
19717	חלק		1, 3
19718	חלק	2	1
19839	חלק		5-7, 9
19867	חלק	4	12
19868	חלק		5


* הרשימה המלאה מפורטת בהוראות התכנית / בהודעה שפורסמה בעיתונות וברשומות
הריני מצהיר בזאת כי המפה הטופוגרפית/המצבית המהווה רקע לתכנית זו, נערכה על ידי ביום 26.07.2016 והיא הוכנה לפי הוראות נוהל מבא"ת ובהתאם להוראות החוק ולתקנות המודדים שבתוקף.
דיוק הקו הכחול והקדסטרי: מדידה גרפית
וולרי גוטמן 922
שם המומד מספר רשיון חתימה תאריך

מקרא



גוש 1234
גוש 1234
גוש 1234
גוש 1234

שטח טבע
חומם השפעה
הרשות מחוזות
אתר עתיקות/אתר הפטור
גדר חל
גדר שטח שיטוט
גדר מרחב תכנון

תרשים התמצאות - קנ"מ 1:110000

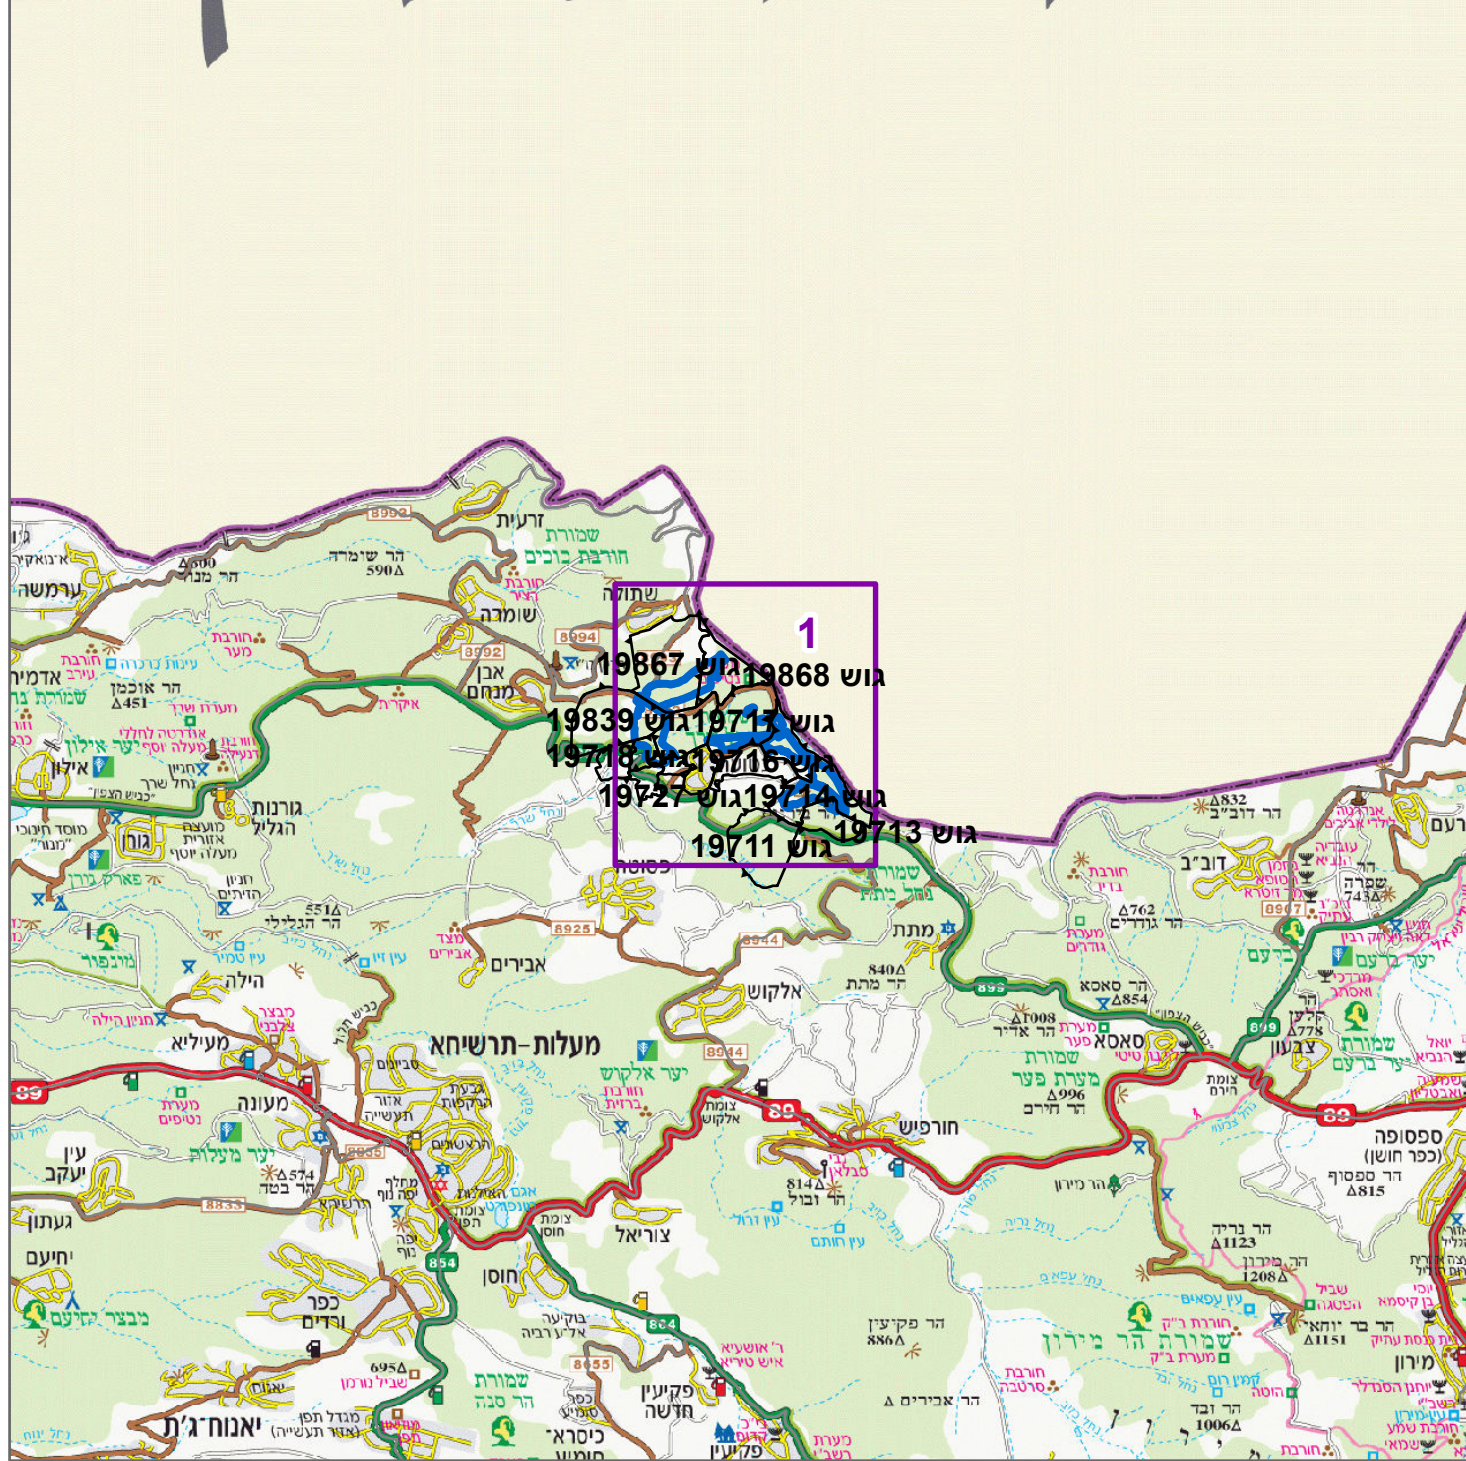

תרשים סביבה - קנ"מ 1:26000

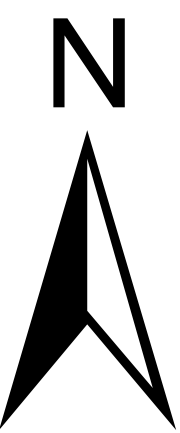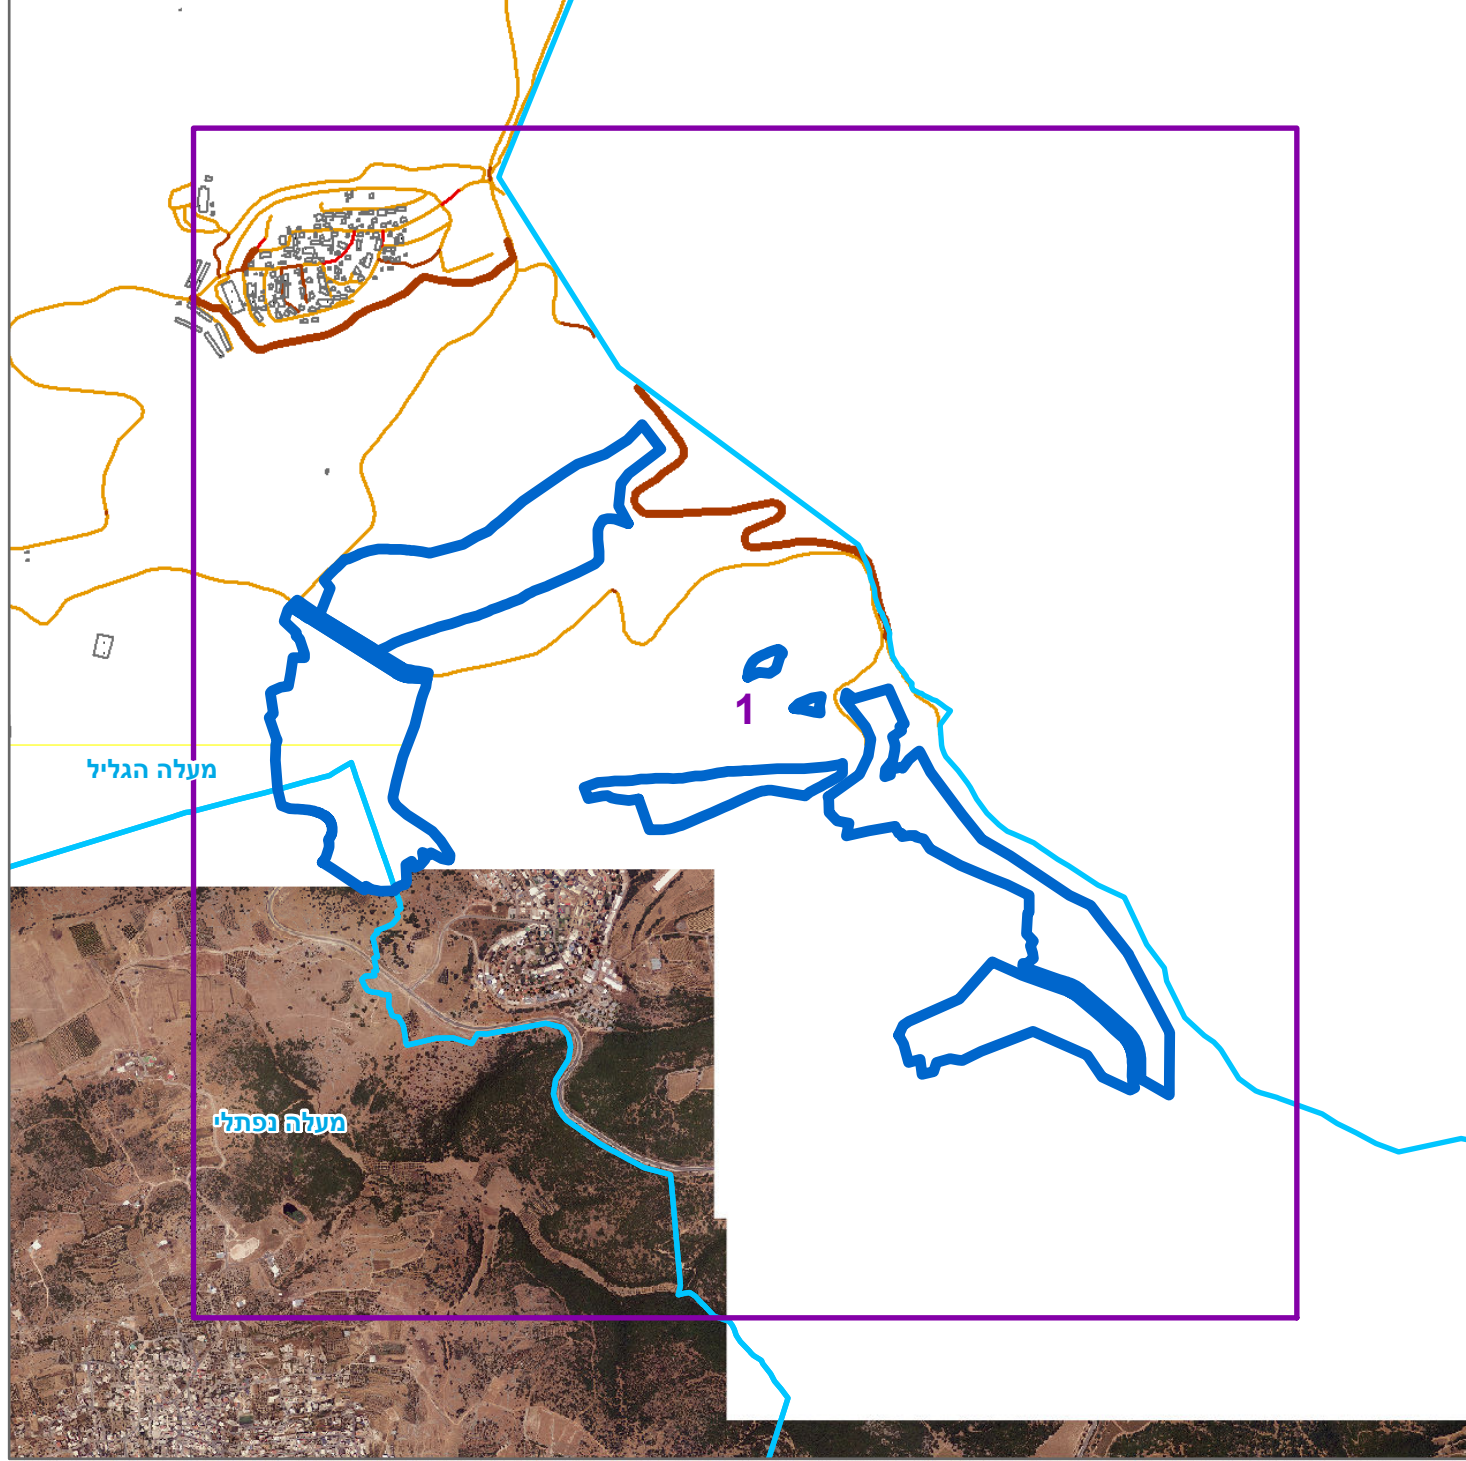

0 50 100 200 300 400
מטרים