


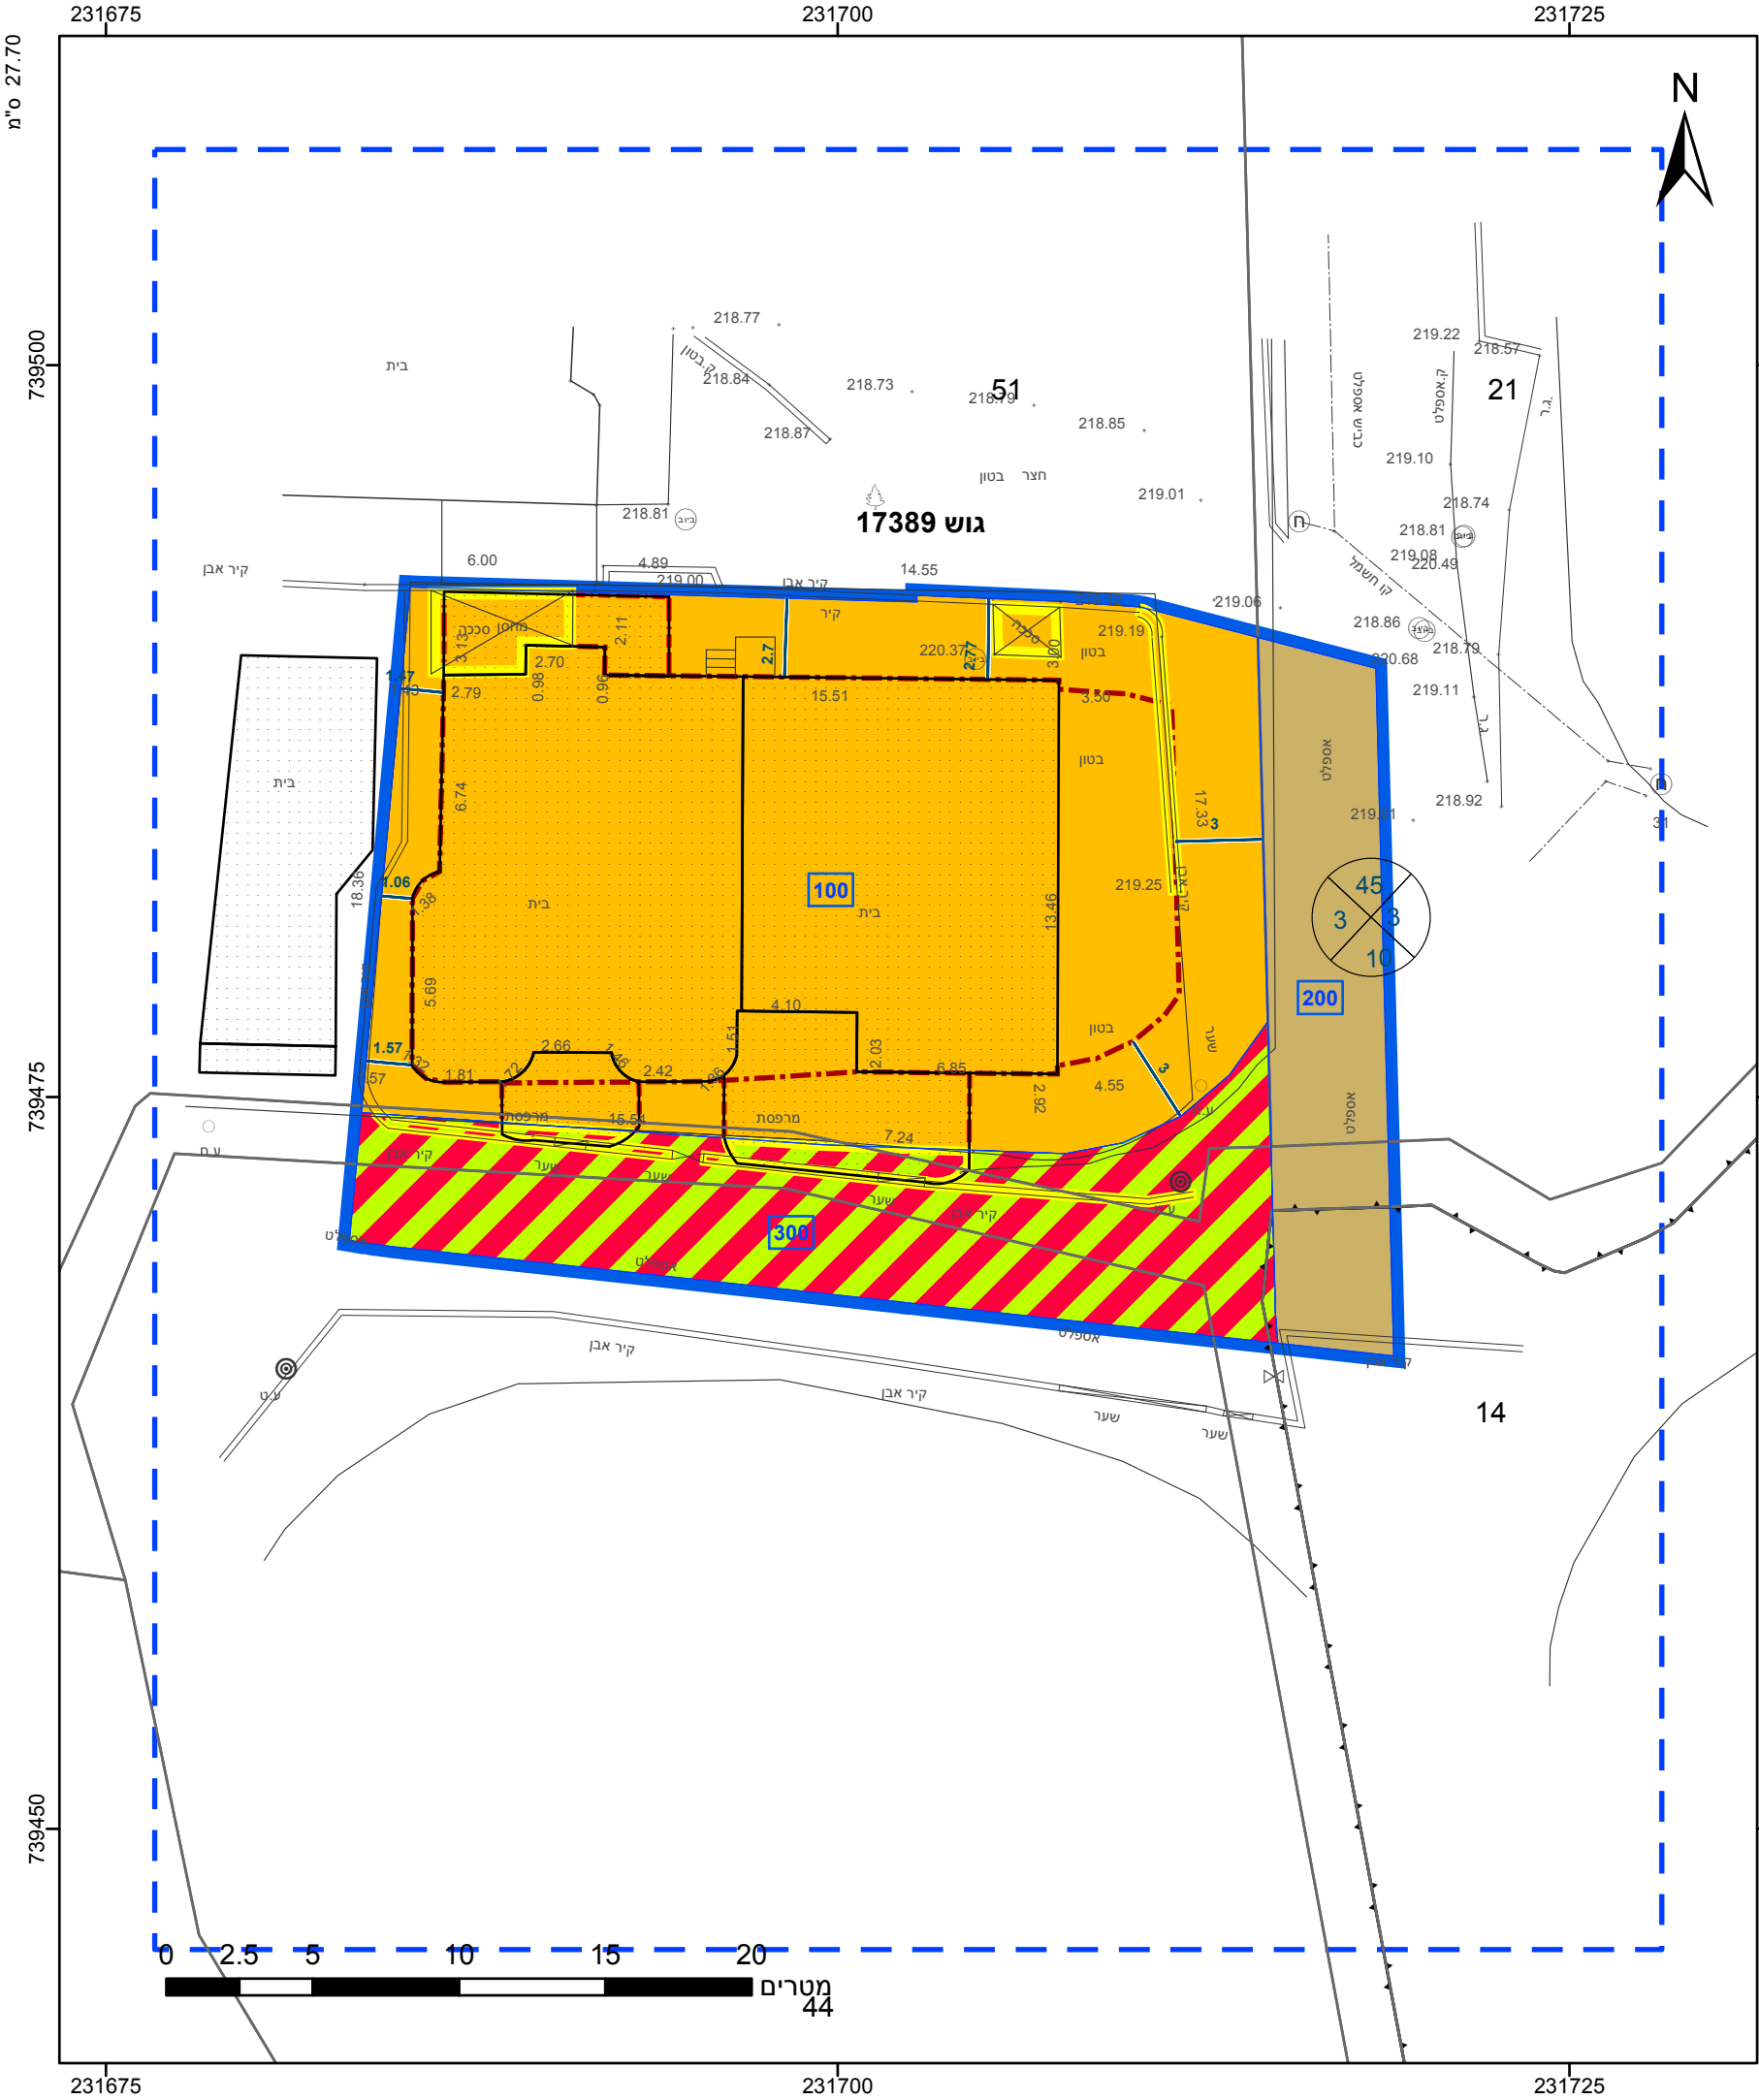

מקרא

גבול התכנית

גוש 1234

גבול גוש ומספרו

5

תא שטח ומספרו

1

מספר הדרך

2

קווי בנין

3

רוחב הדרך

4

מגורים ב

דרך מאושרת

דרך משולבת

אתר עתיקות/אתר הסטורי

מידות

להריסה

קו בנין תחתית/תת קרקעי

קו-בנין

257-0831511 מס' בתכנית

חוק התכנון והבנייה, התשכ"ה - 1965	
תכנית מתאר מקומית	
מס' 257-0831511	
שינוי בהוראות זכויות בניה - כ. כנא	
תשריט מצב מוצע	
גיליון 1	מתוך 1
מחוז	צפון
מרחב תכנון מקומי	מבוא העמקים
רשות מקומית	כפר כנא
ישוב	כפר כנא
תכנית בסמכות	מקומית
איחוד וחלוקה	ללא איחוד וחלוקה
היתרים או הרשאות	תכנית שמכוחה ניתן להוציא היתרים או הרשאות
מונה תדפיס התשריט	9
מועד הפקדה	08/03/2021
שטח התכנית	0.813 דונם
קנה מידה	1:250
שמות*	
מגיש תכנית	איאד אמארה תאגיד
עורך ראשי	חמדאן אמארה תאגיד
תפוזים אדריכלים מהנדסים ויועצים	

257-0831511 מס' בתכנית

הריני מצהיר בזאת כי המפה הטופוגרפית/המצבית המהווה רקע לתכנית זו, נערכה על ידי ביום 20/07/2020 והיא הוכנה לפי הוראות נוהל מבא"ת ובהתאם להוראות החוק ולתקנות המודדים שבתוקף. דיוק הקו הכחול והקדסטר: קו כחול (בלבד) ברמה אנליטית

נביה אשקר

שם המודד

1290

מספר רשיון

תאריך

חתימה

שם המודד


1290

מספר רשיון

תאריך

בעלי ענין בקרקע*

טבלת גושים וחלקות*			
מספר גוש	חלק/ כל הגוש	מספרי חלקות בשלמותן	מספרי חלקות בחלקיותן
17389	חלק	23, 21	51.44
17391	חלק		14

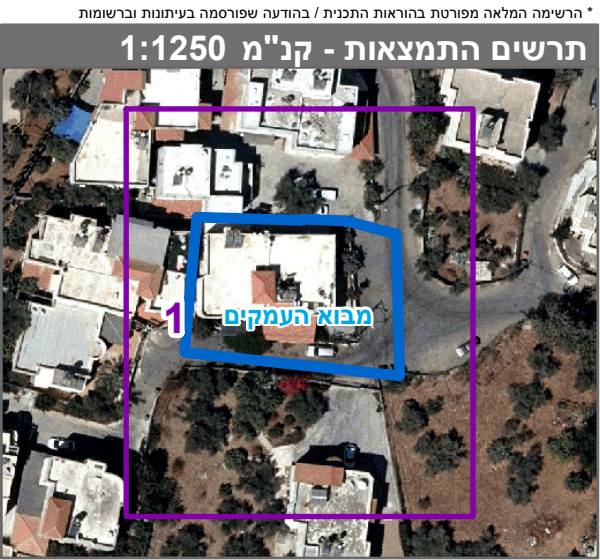

שנת צילום אוויר: 2017-2018

מספר תכנית: 257-0831511, מספר גירסת תשריט: 9