


מצב מוצע		קנ"מ 1:250	
	דרך מאושרת		מבנים ומסודות ציבור
	דרך מוצעת		מגורים א
	גבול תכנית אמיתי		דיר מיוחד
	גבול תכנית		
	מספר תא שטח		



תימא 1:10000 קני"מ

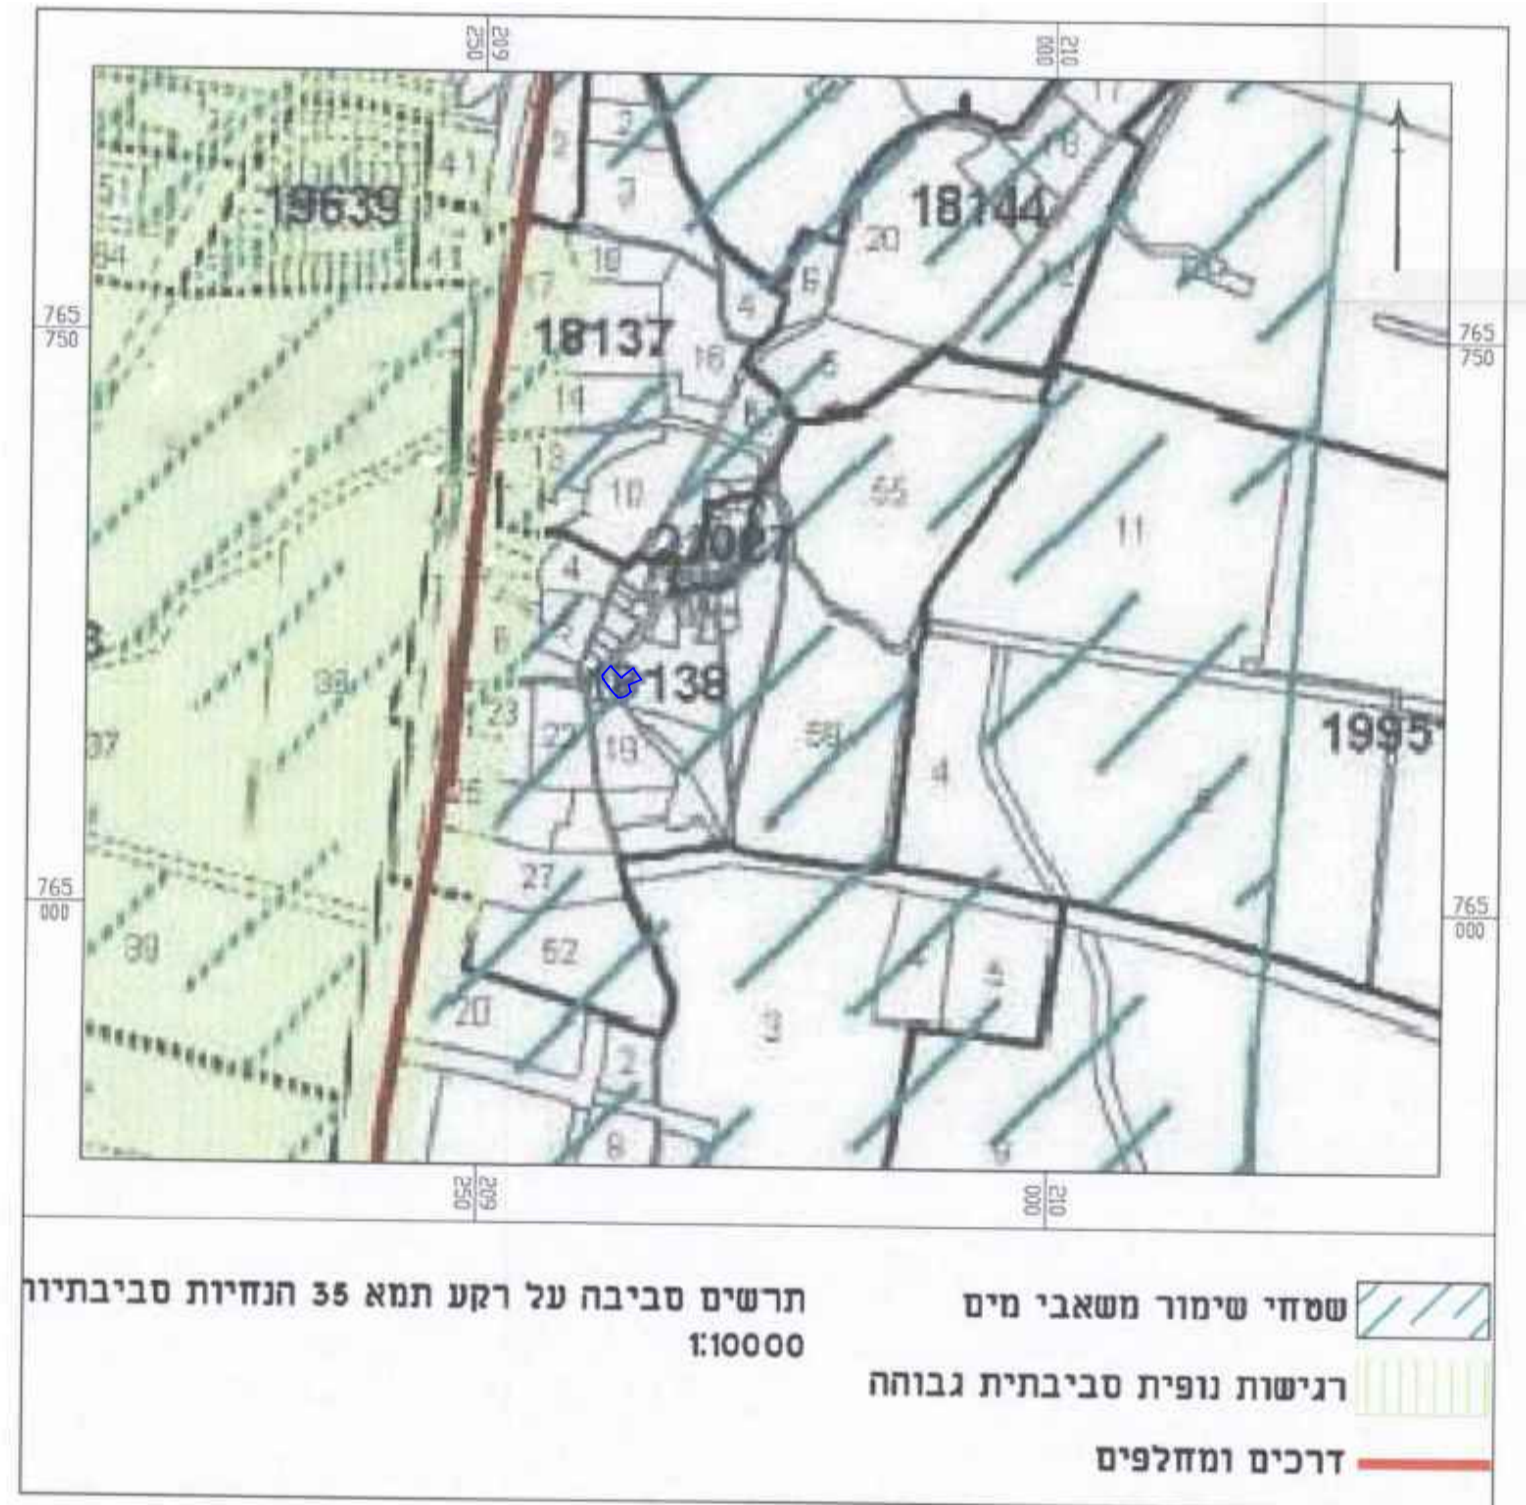

נספח מצב מאושר	
נספח לתכנית מס' 201-0668145	
הגדלת אחוזי בנייה למנבה ציבורי קיים - מזרעה	
גליון 1 מתוך 1	
תחולה	מחייב
תיאור	
תאריך עריכת הנספח	01/04/2019
קנ"מ	1:250
תרשימים נוספים	קנ"מ
שמות וזדתימות:	
עורך הנספח	עבד בדראן
	דה-אידיאה לאבז בע"מ

