

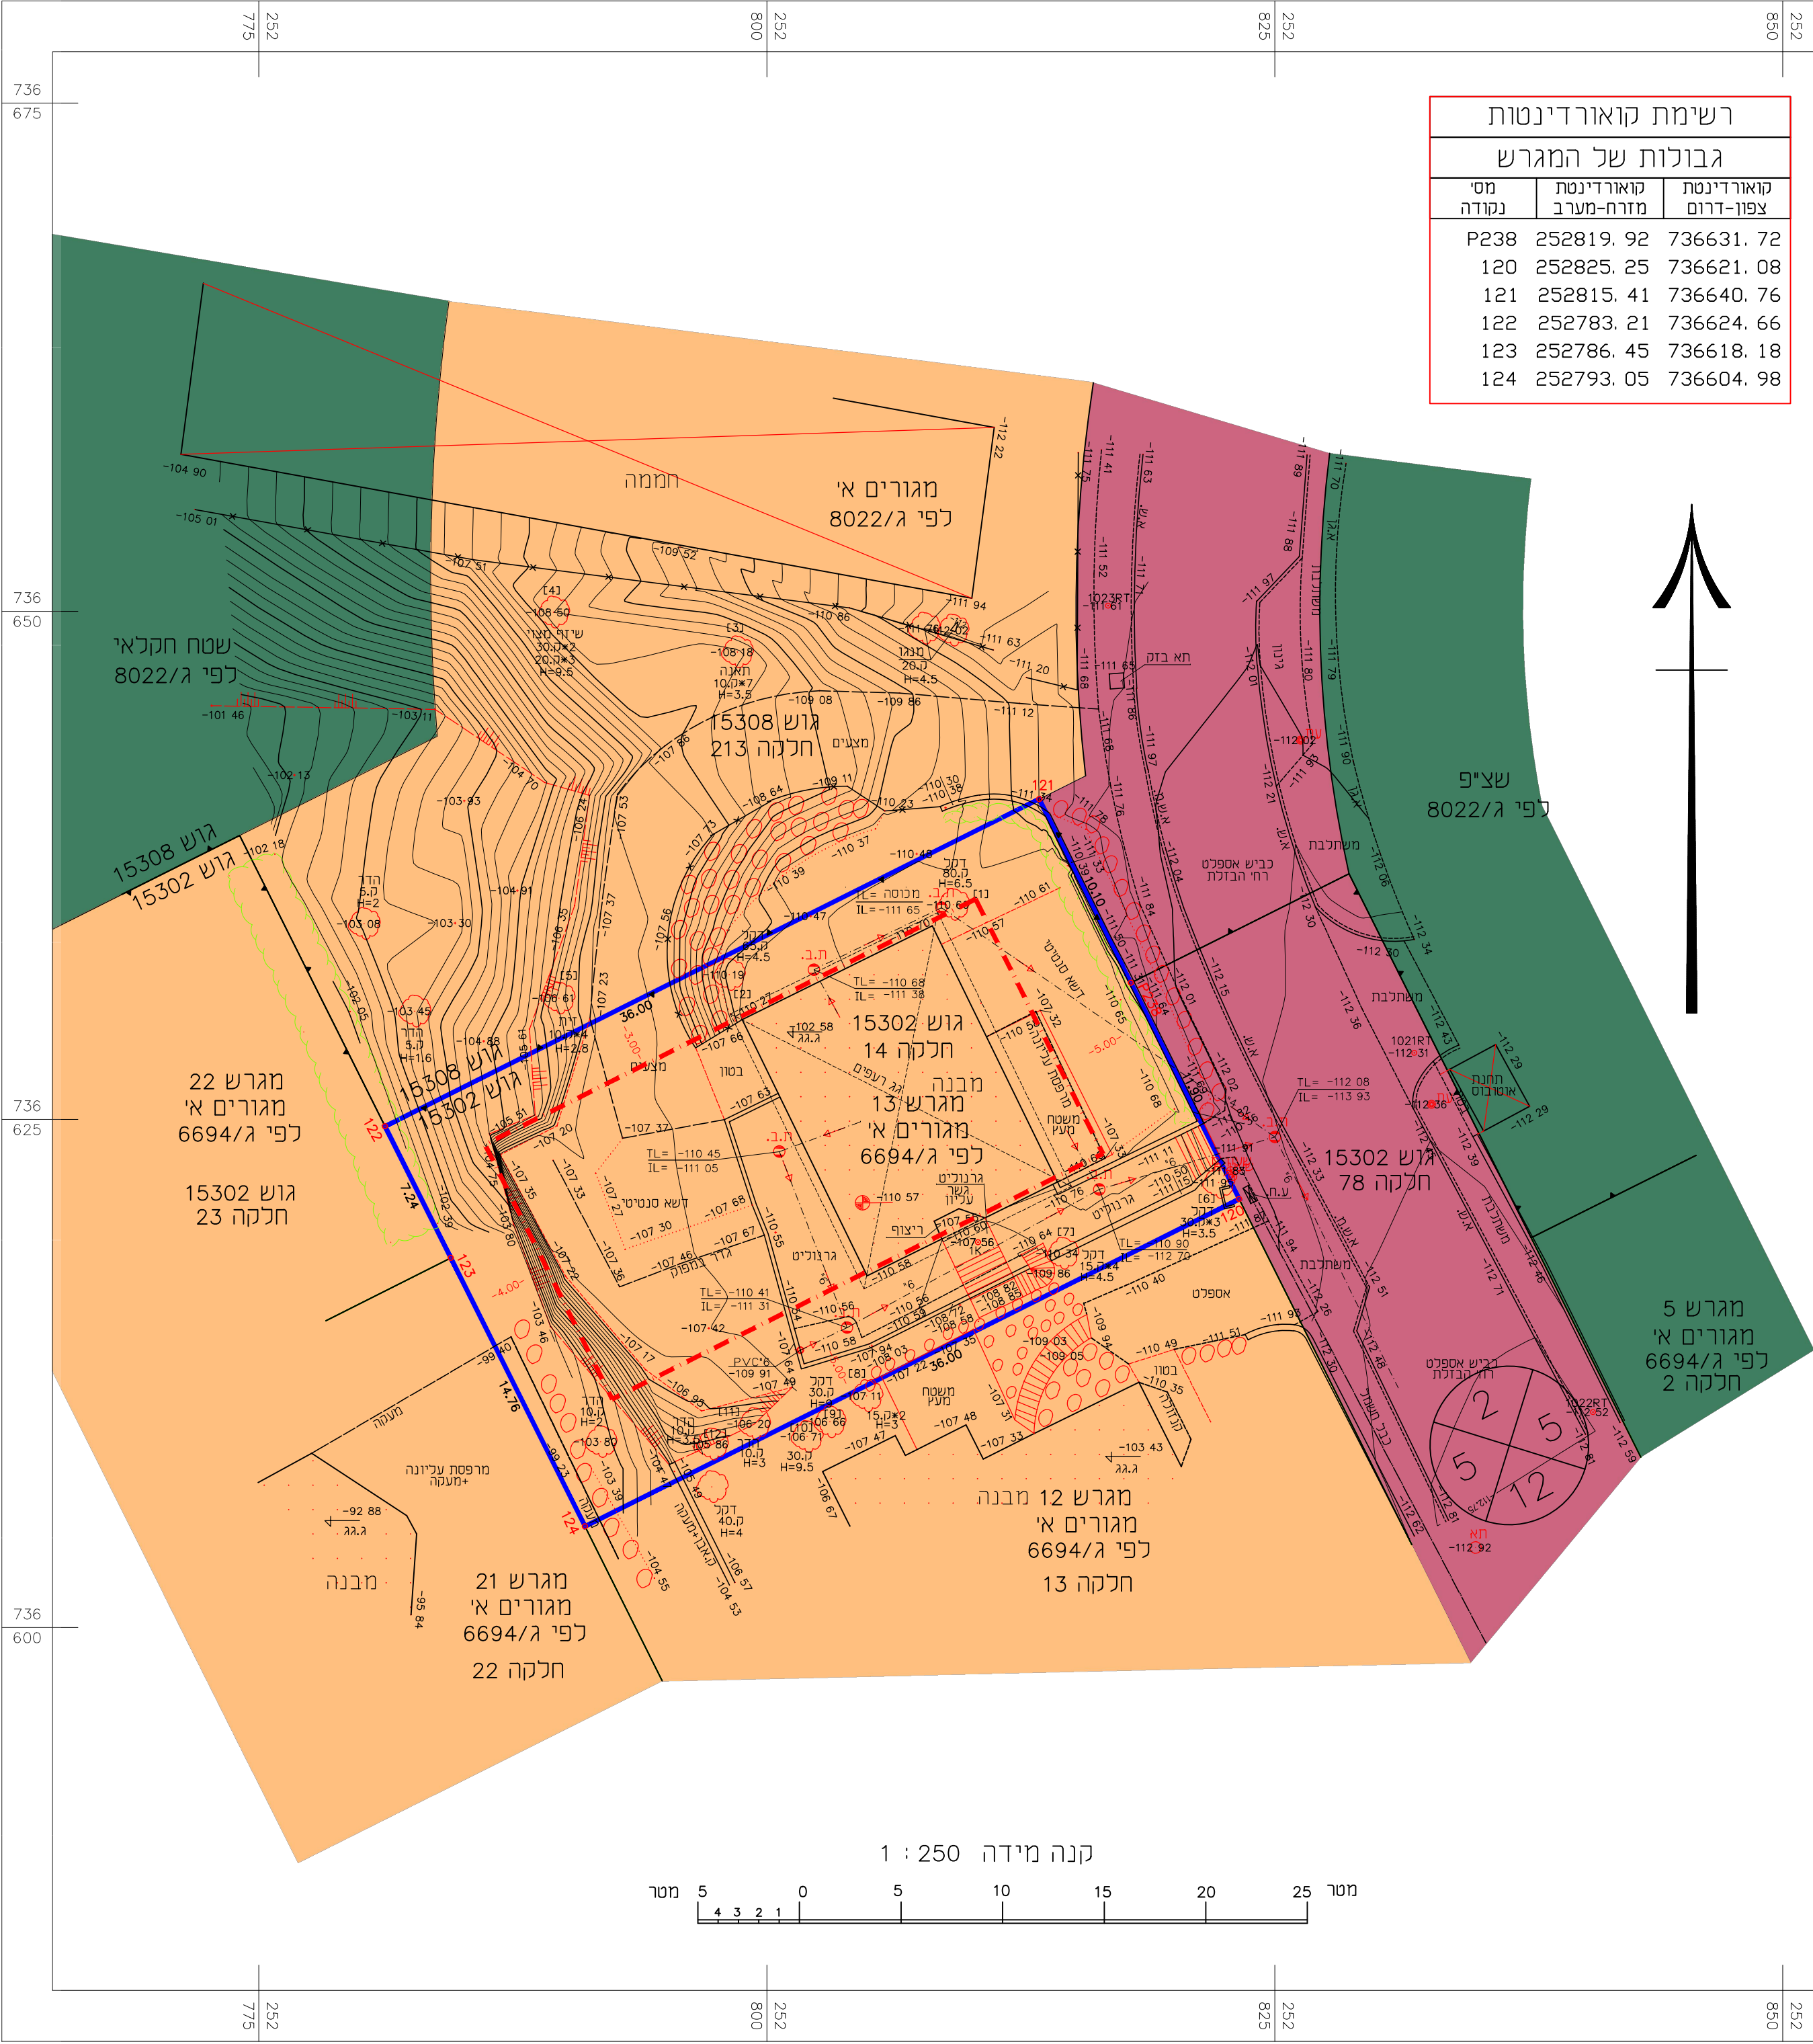


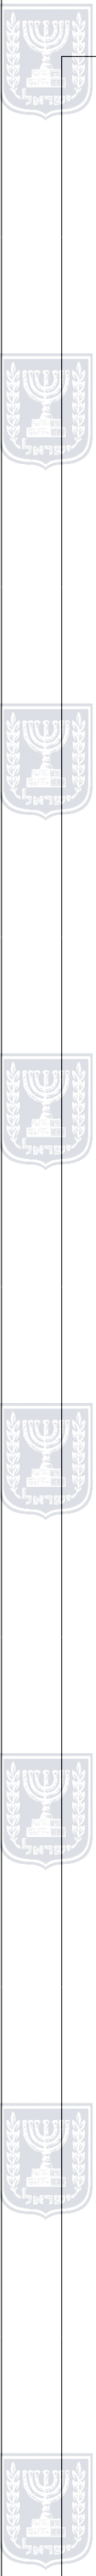


האתר

תרשים סביבה קני"מ 1:1250 לפי תכנית ג/6694

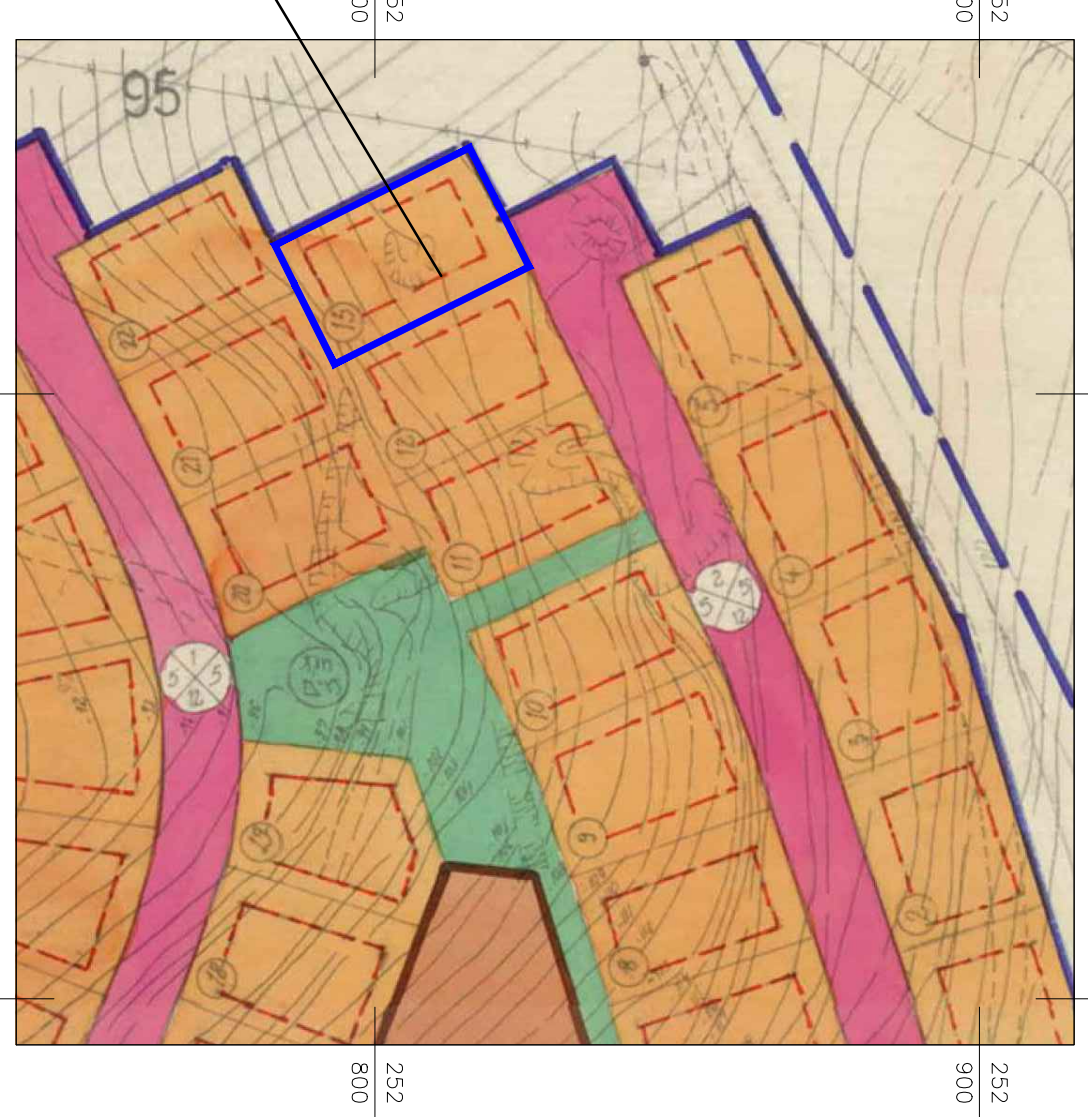

האתר

תרשים סביבה קני"מ 1:2500 לפי תכנית ג/8022

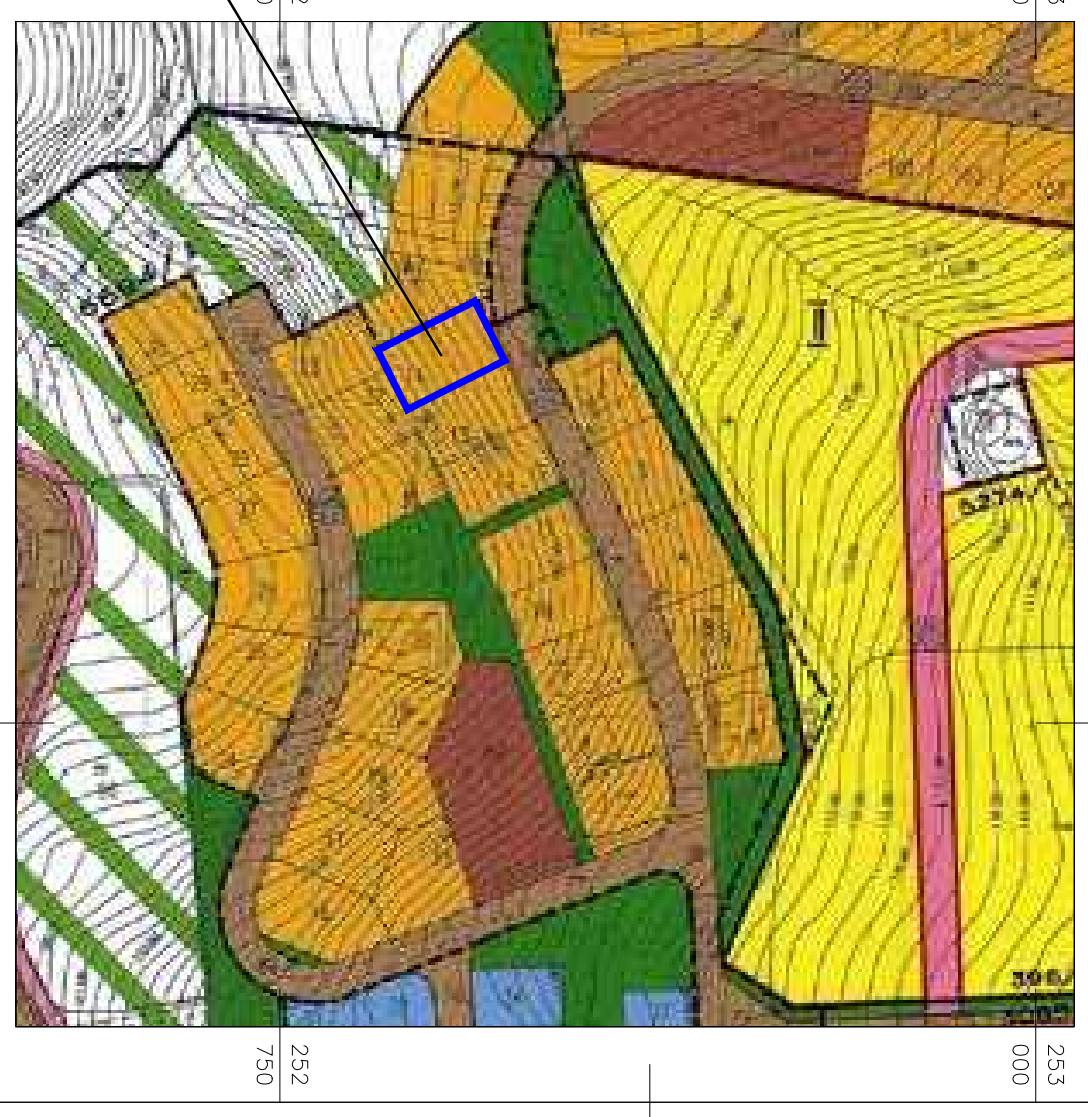

מצב מאושר

נספח לתכנית מס' 214-0756536

הסדרה של בית מגורים קיים
גוש-15302 חלקה-14
הבזלת, מושבה כנרת

גליון 1 מתוך 1

תחולה	רקע
תיאור	
תאריך עריכת הנספח	25/12/2019
קנ"מ	1:250
תרשימים נוספים	קנ"מ
מצב מאושר	1:250
תרשים סביבה	1:2500

שמות וזחתימות:

שם:	זאב פינקלשטיין
תאריך:	שירה הנדסה
עורך הנספח	

מקרא שכבות

- איזור מגורים א
- דרך קיימת דרך מאושרת
- שטח למבני ציבור
- איזור מגורים ב
- שטח ציבורי פתוח
- דרך מוצעת הרחבת הדרך
- איזור מגורים ד
- מספר תכנית מאושרת
- גבול תכנית
- קו בנין

ג/8022
ג/6694