

27.70 מ"ס

230050

230075





732075

732050

230050

230075

23.2 מ"ס

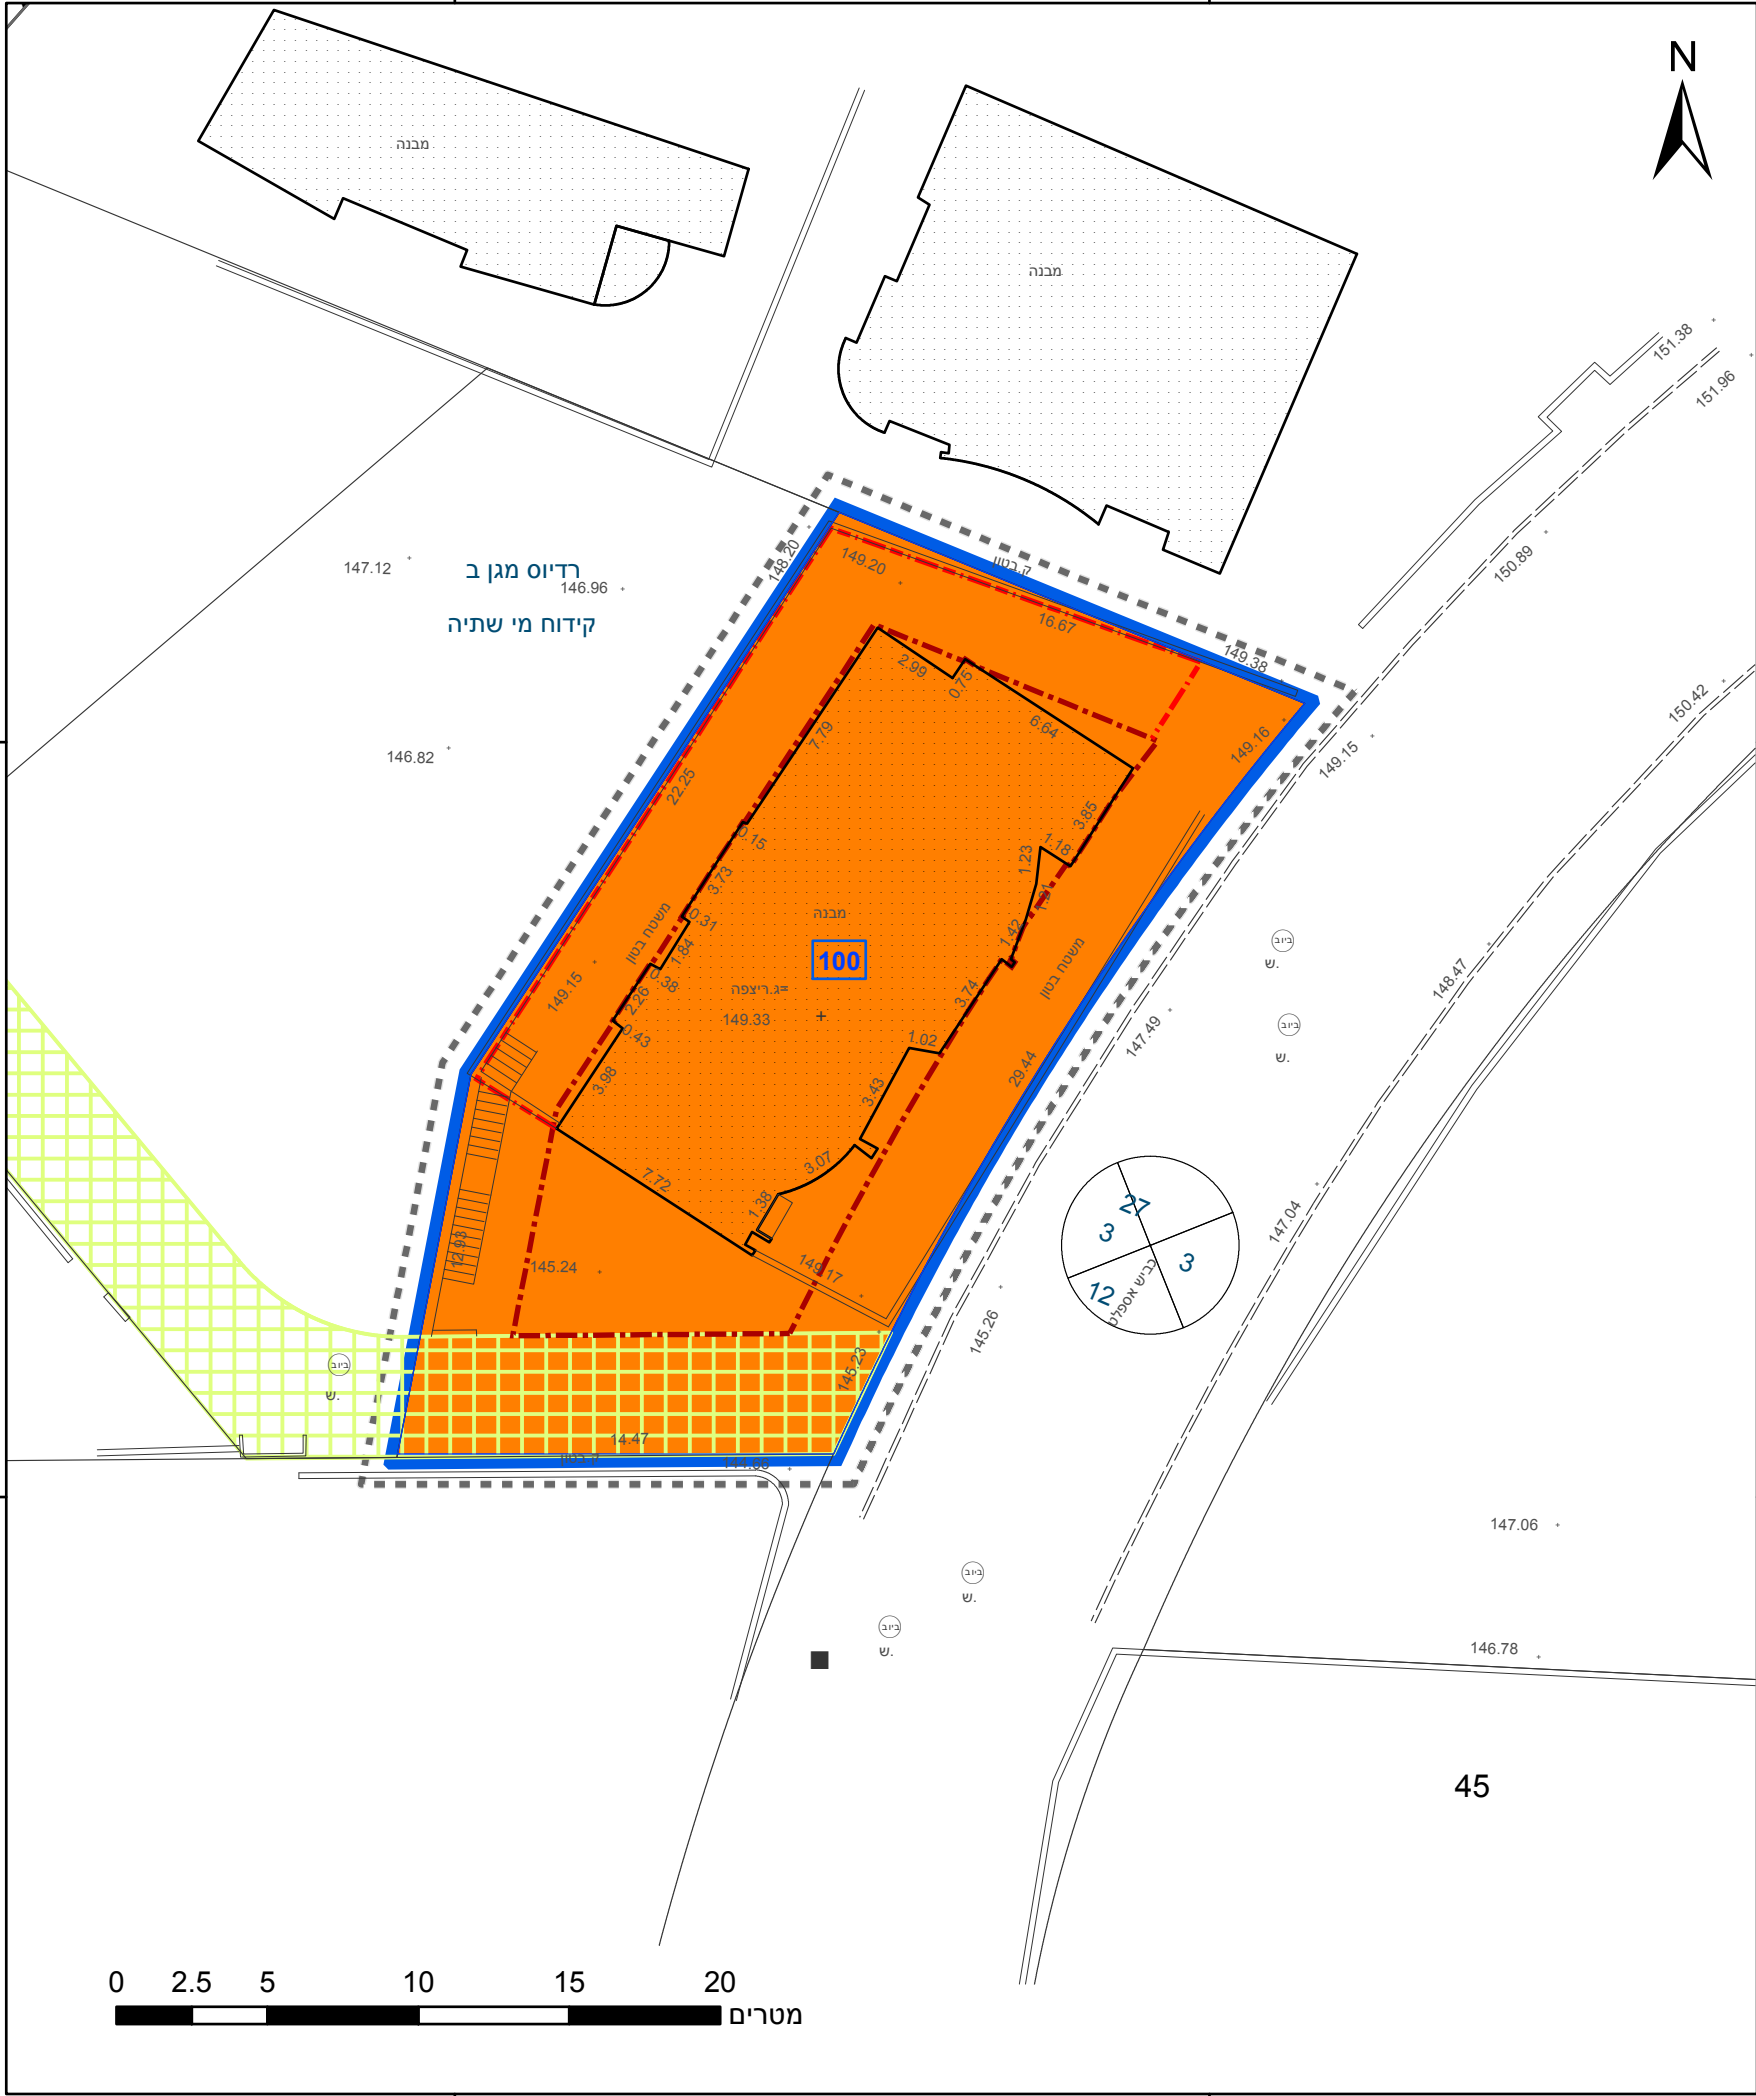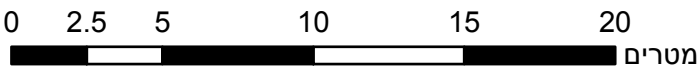

מקרא

גבול התכנית	גוש 1234
גבול גוש ומספרו	5
גבול חלקה ומספרה	
תא שטח ומספרו	1
מספר הדרך	2
קווי בנין	3
רוחב הדרך	4

מגורים ג	
זיקת-הנאה	
תחום השפעה	
קו בנין תחתית/תת קרקעי	
קו-בנין	

אישורים בתכנית מס' 257-0725499

מינהל התכנון

התכנון והבניה, התשכ"ה - 1965

מחוז צפון

ועדה המחוזית החליטה ביום :

22/07/2020

הי"פ מצבייר בזאת כי המפה הטופוגרפית/המצבית המהווה רקע לתכנית זו, נערכה על ידי ביום 1/42/2019 והיא הוכנה לפי הוראות נוהל מבא"ת ובהתאם להוראות החוק ולתקנות המודדים שבתוקף. דיוק הקו הכחול והקדסטר: קו כחול (בלבד) ברמה אנליטית

1283	דראושה חוסין
מספר רשיון	שם המיד
תאריך	חתימה

חוק התכנון והבניה, התשכ"ה - 1965

תכנית מפורטת

מס' 257-0725499

הוספת שטחי שירות לצורכי חניה - איכסאל

תשריט מצב מוצע	גיליון 1 מתוך 1
מחוז	צפון
מרחב תכנון מקומי	מבוא העמקים
רשות מקומית	אכסאל
ישוב	אכסאל

תכנית בסמכות	מחוזית
איחוד וחלוקה	ללא איחוד וחלוקה
היתרים או הרשאות	תכנית שמכוחה ניתן להוציא היתרים או הרשאות

מונה תדפיס התשריט	9
מועד הפקה	24/08/2020
שטח התכנית	0.5 דונם
קנה מידה	1:250

שמות*

מגיש תכנית	אמיר אסעד
עורך ראשי	אחמד עואד
	תאגיד:

בעלי עניין בקרקע*

בעלים	אמיר אסעד
	תאגיד:

טבלת גושים וחלקות*

מספר גוש	חלק/ כל הגוש	מספרי חלקות בשלמותן	מספרי חלקות בחלקיותן
16904	חלק		45

* הרשימה המלאה מפורטת בהוראות התכנית / בהודעה שפורסמה בעיתונות וברשומות

תרשים התמצאות - קנ"מ 1:1250



שנת צילום אוויר: 2017-2018

מספר תכנית: 257-0725499, מספר גירסת תשריט: 9