


27.70° ש"מ

749075

749050

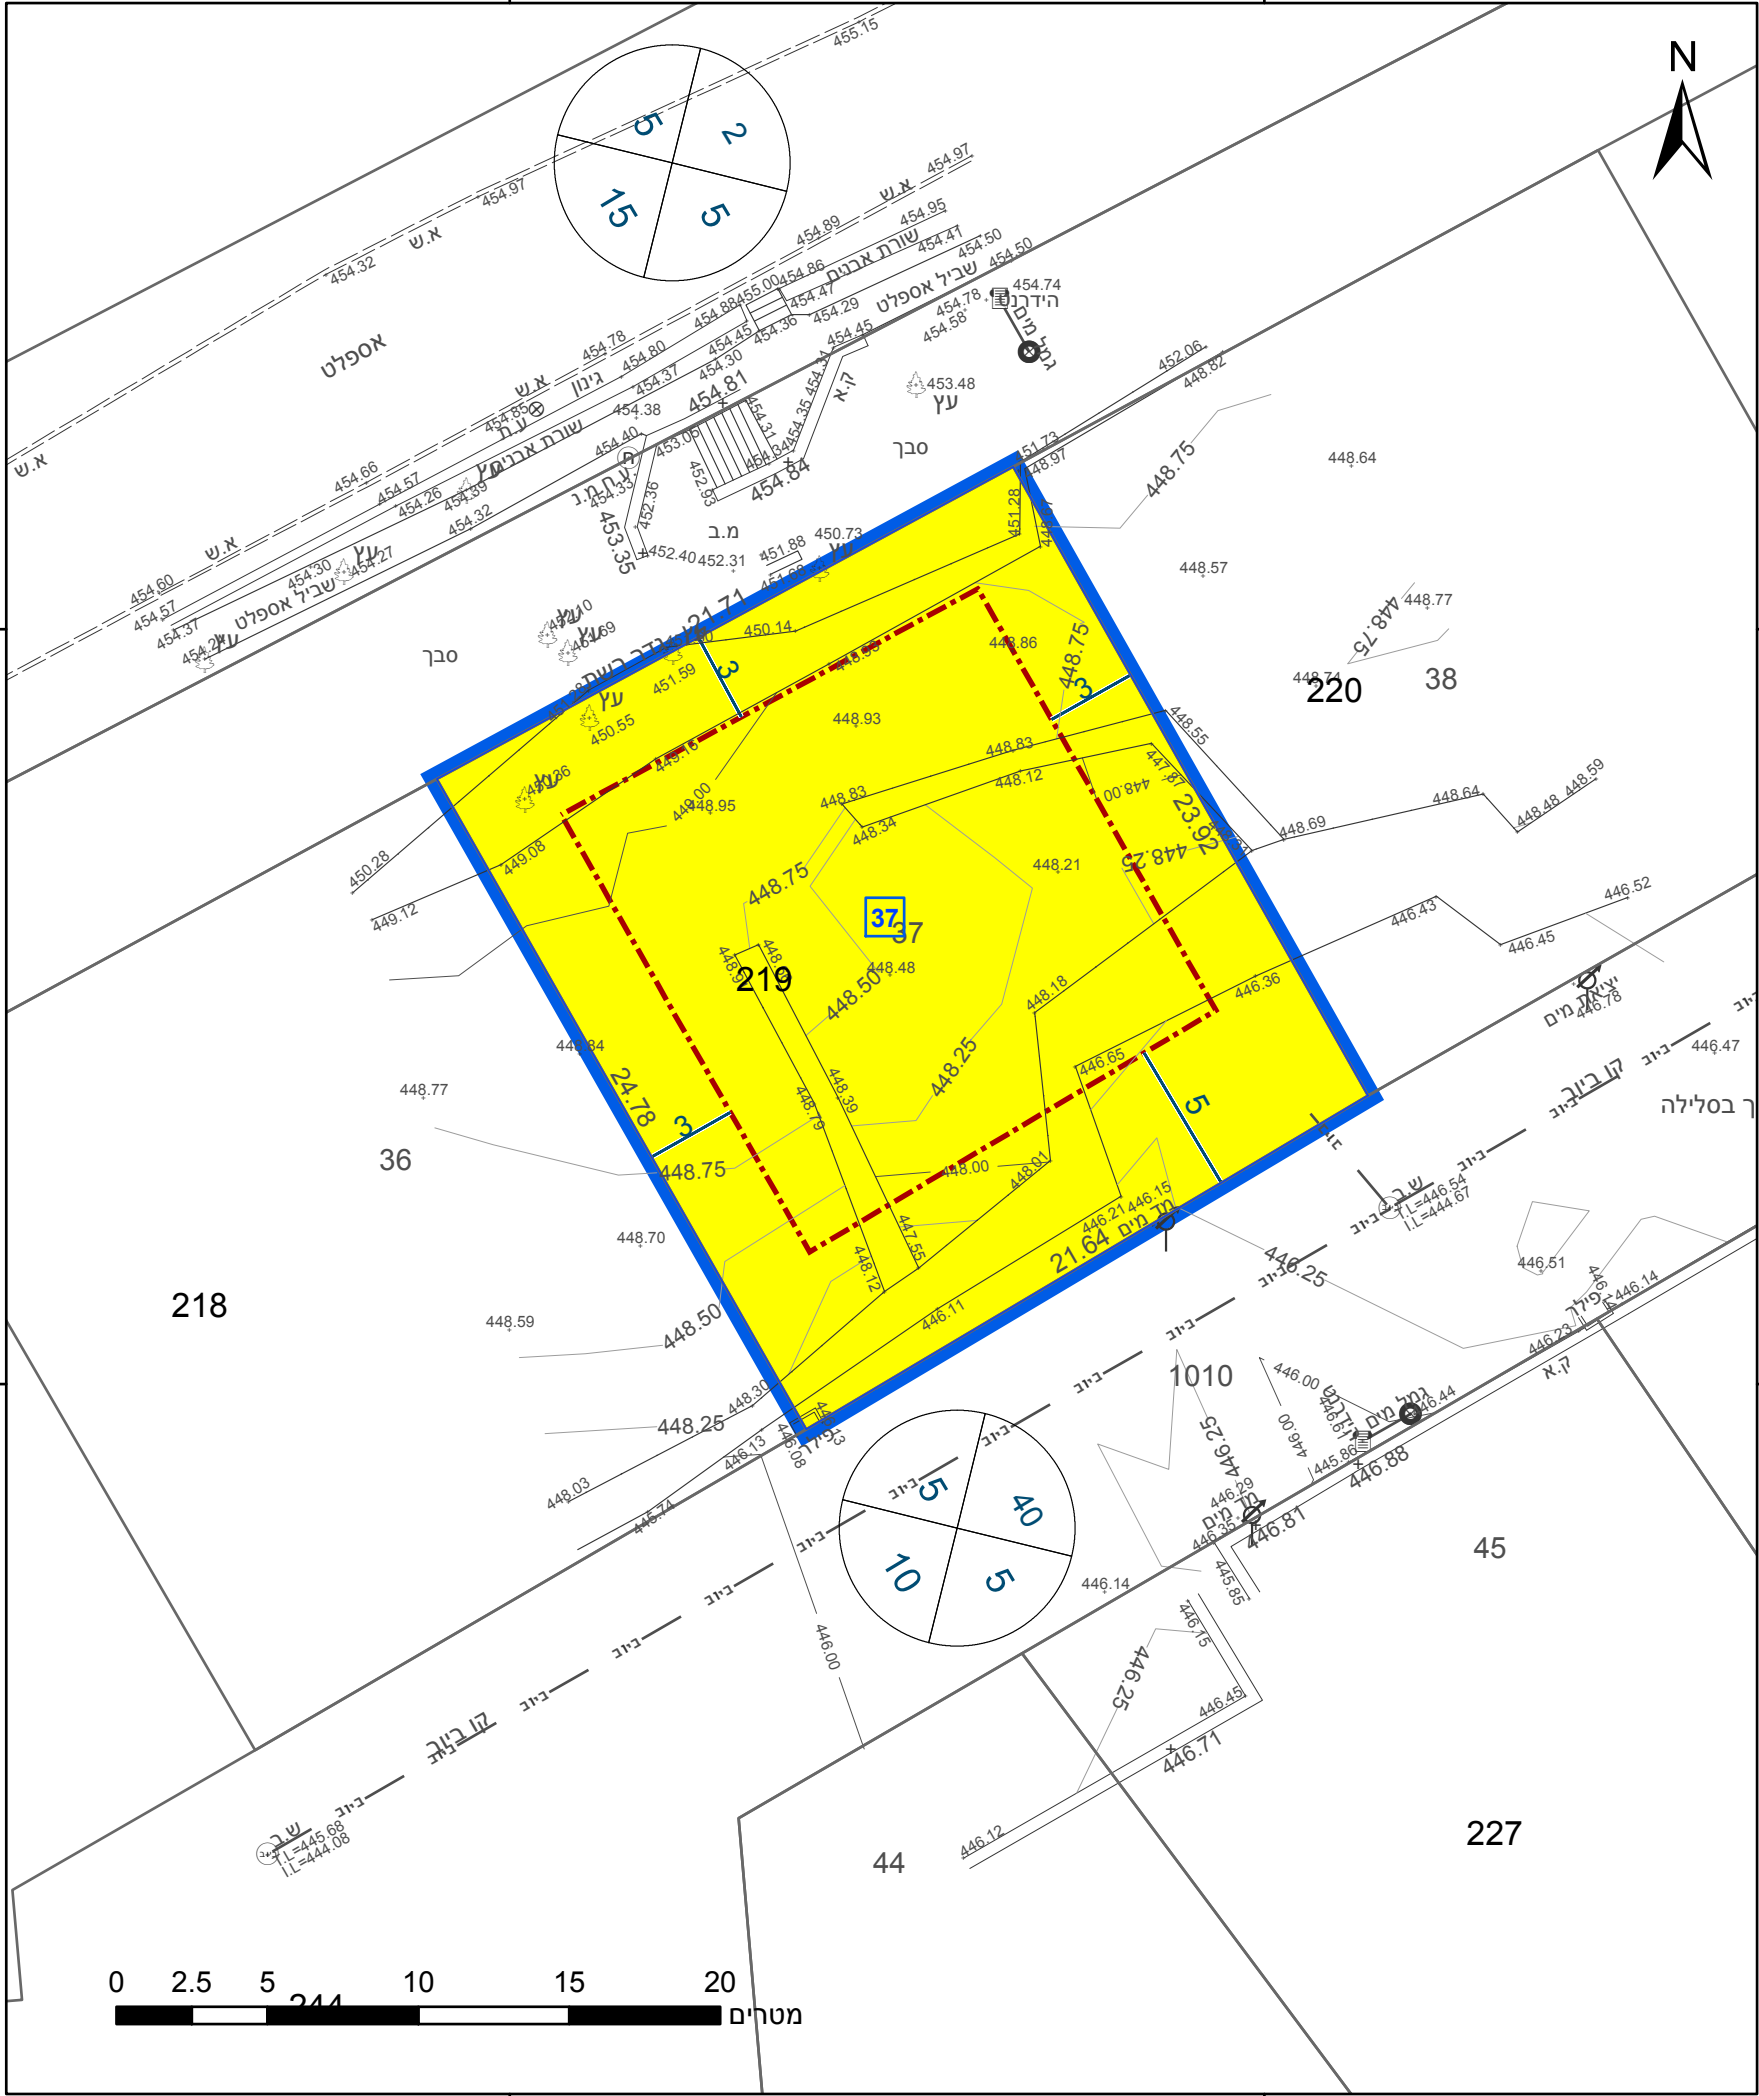

23.2° ש"מ

מקרא

גבול התכנית	גוש 1234
גבול גוש ומספרו	5
גבול חלקה ומספרה	
תא שטח ומספרו	1
מספר הדרך	2
קווי בנין	3
רוחב הדרך	4

מגורים א	צהוב
מידות	כחול
קו-בנין	אדום נקודות

אישורים בתכנית מס' 205-0877464

הריני מצהיר בזאת כי המפה הטופוגרפית/המצבית המהווה רקע לתכנית זו, נערכה על ידי ביום 17.06.2020 והיא הוכנה לפי הוראות נוהל מבא"ת ובהתאם להוראות החוק ולתקנות המודדים שבתוקף. דיוק הקו הכחול והקדסטר: מדידה אנליטית מלאה ברמת תצ"ר	יאסין בכר	1053
שם המודד	מספר רשיון	
חתימה	תאריך	

חוק התכנון והבנייה, התשכ"ה - 1965
תכנית מתאר מקומית

מס' 205-0877464

תוספת זכויות בניה מגרש 37- יודפת.

תשריט מצב מוצע גיליון 1 מתוך 1

מחוז	צפון
מרחב תכנון מקומי	משגב
רשות מקומית	משגב
ישוב	יודפת

תכנית בסמכות	מקומית
איחוד וחלוקה	ללא איחוד וחלוקה
היתרים או הרשאות	תכנית שמכוחה ניתן להוציא היתרים או הרשאות

מונה תדפיס התשריט	3
מועד הפקדה	14/02/2021 09:34

שטח התכנית	0.528 דונם	קנה מידה	1:250
------------	------------	----------	-------

שמות*

מגיש תכנית	נמרוד בנימין הרצל תאגיד:
עורך ראשי	יוסף סח תאגיד: תכנון, ייעוץ ופקוח
ידם	נמרוד בנימין הרצל תאגיד:

בעלי עניין בקרקע*


בעלים	תאגיד: רשות מקרקעי ישראל
-------	--------------------------

טבלת גושים וחלקות*

מספר גוש	חלק/ כל הגוש	מספרי חלקות בשלמותן	מספרי חלקות בחלקיותן
17681	חלק	219	

* הרשימה המלאה מפורטת בהוראות התכנית / בהודעה שפורסמה בעיתונות וברשומות

תרשים התמצאות - קנ"מ 1:1250

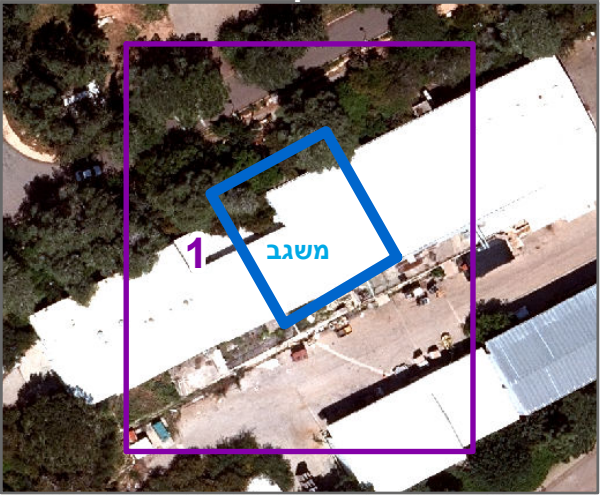

שנת צילום אוויר: 2017-2018

מספר תכנית: 205-0877464, מספר גירסת תשריט: 3