


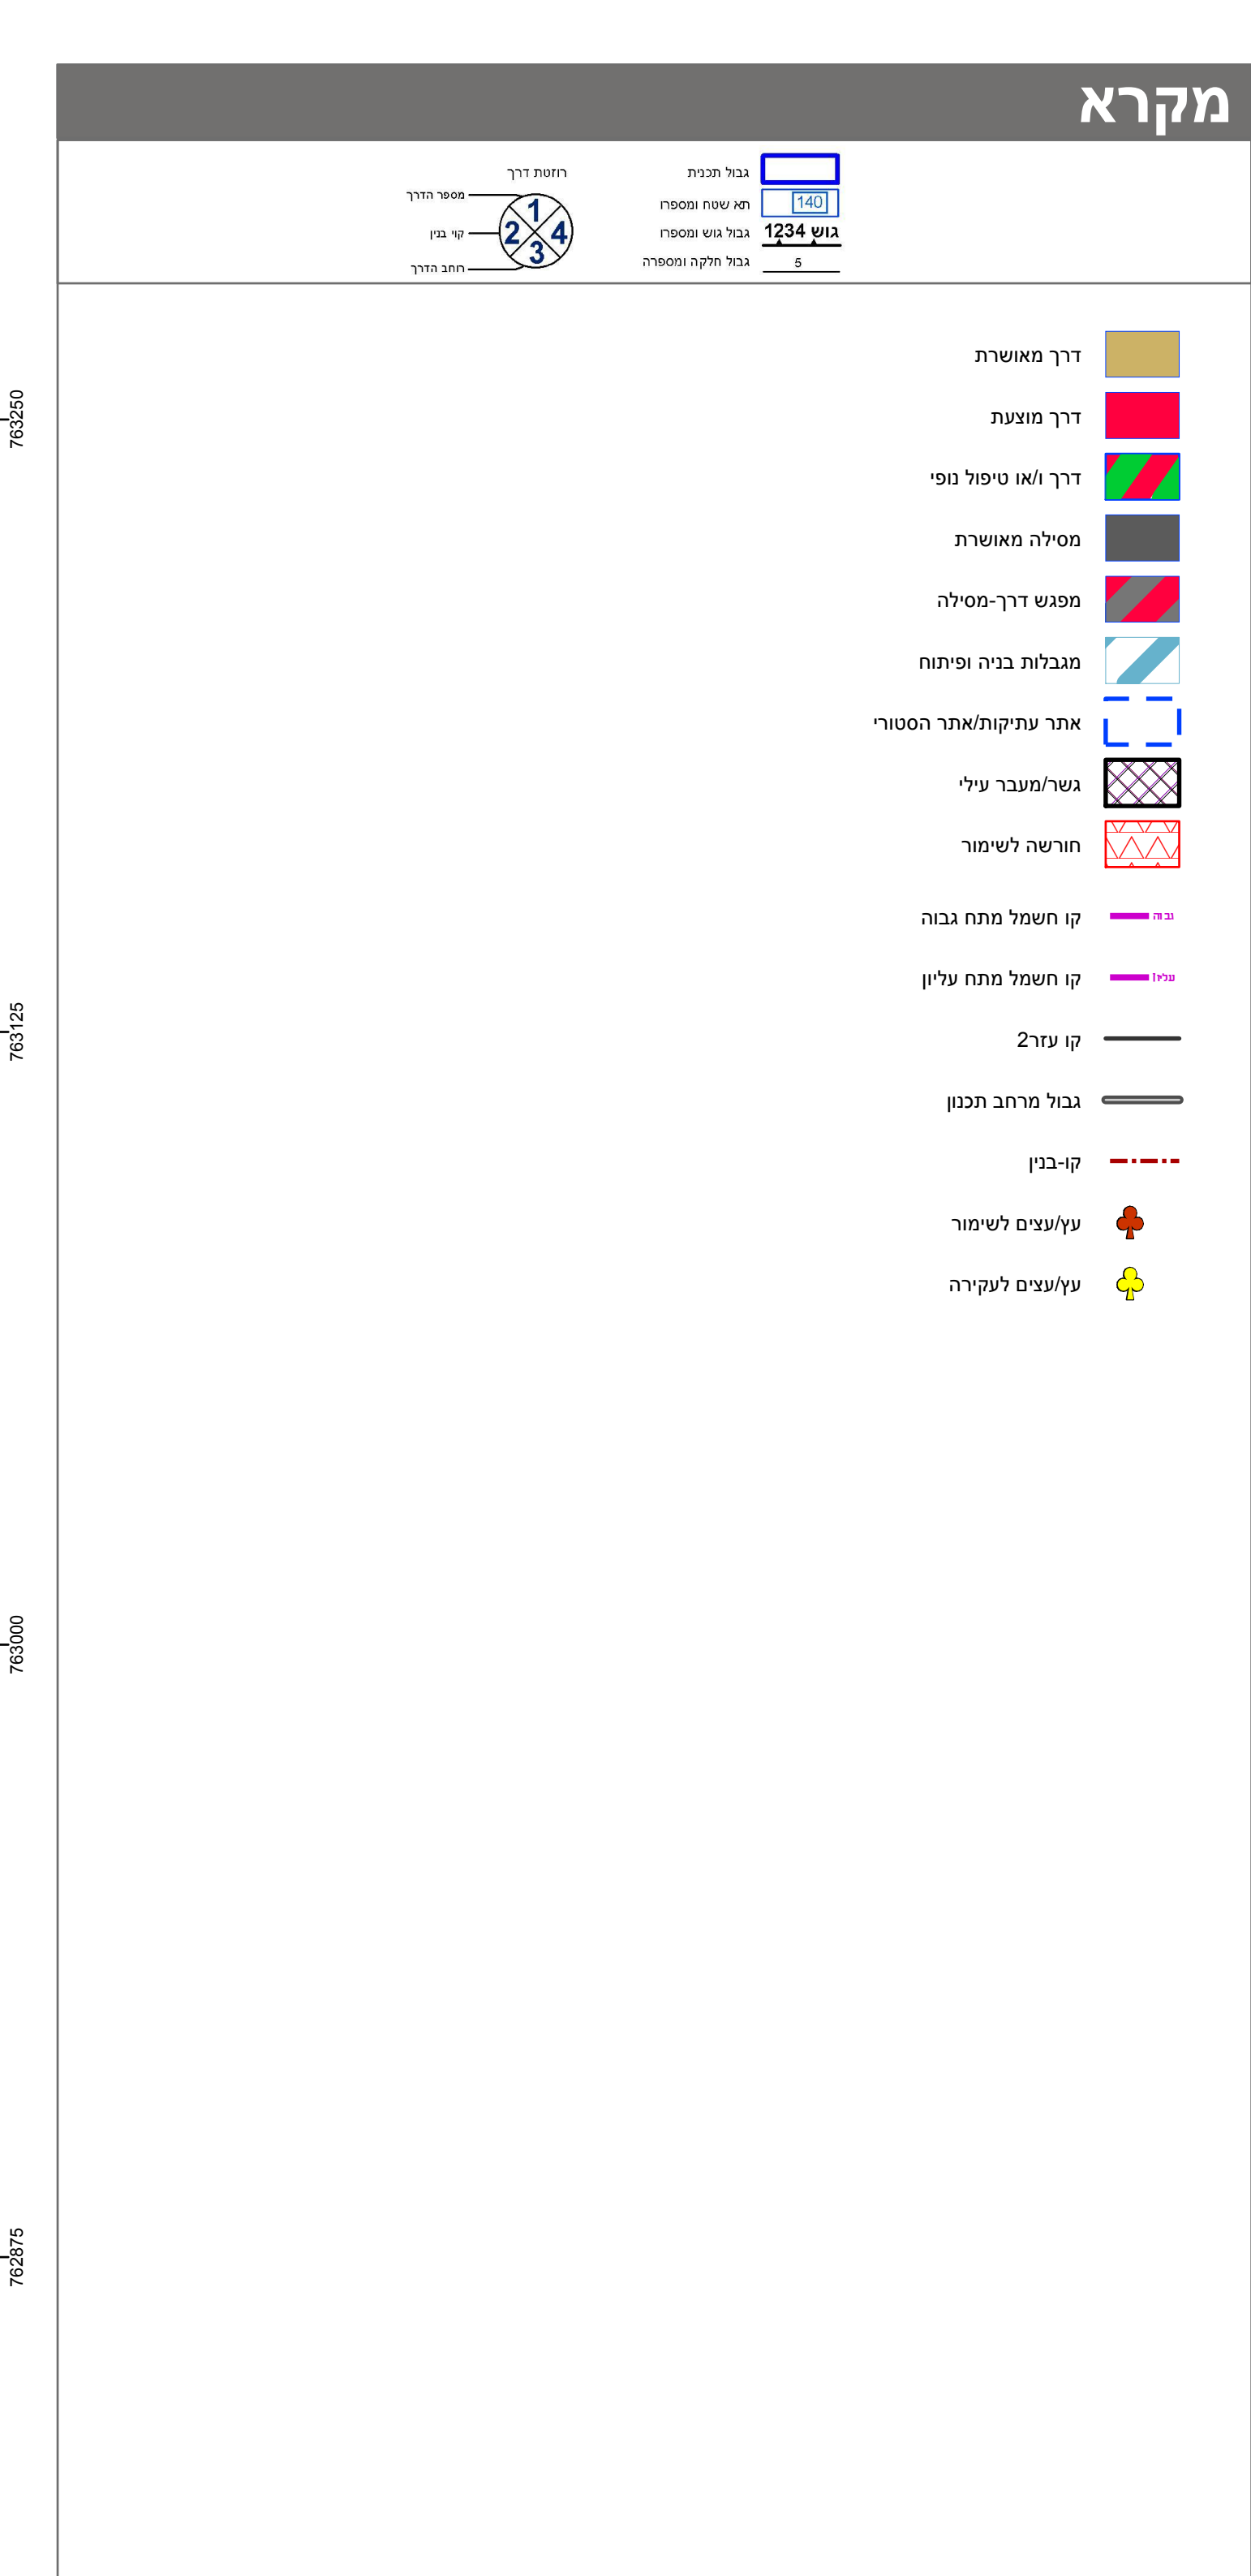

חוק התכנון והבנייה, התשכ"ה - 1965		
תכנית דרך		
מס' 201-0652917		
הפרדה מפלסית 55 א' חצרות יסף 24551/ג		
תשריט מצב מוצע		
גיליון 1 מתוך 1		
מחוז	צפון	
מרחב תכנון מקומי	חבל אשר	
רשות מקומית	מטה אשר	
ישוב	בוסתן הגליל	
תכנית בסמכות	מחוזית	
איחוד וחלוקה	ללא איחוד וחלוקה	
היתרים או הרשאות	תכנית שמטוחה ניתן להוציא היתרים או הרשאות	
מונה תדפיס התשריט	18	
מועד הפקה	07/06/2021	
שטח התכנית	1:1250 קנה מידה	
דונם 74.0027		
אישורים		

שמות*	
חברה/תאגיד ממשלתי, -- תאגיד: חברת רכבת ישראל בע"מ	גמיש התכנית
-- תאגיד: חברת רכבת ישראל בע"מ	גמיש התכנית
איתי ימן תאגיד: ימן תכנון יעוץ ומחקר בע"מ	עורך ראשי

בעלי ענין בקרקע*

טבלת גושים וחלקות*			
מספר גוש	כל הגוש	מספרי חלקות בשלמות	מספרי חלקות בחלקיות
18119	חלק		106-107, 102, 52, 41, 36, 34
19964	חלק	38	39, 29, 21, 13, 9

* הרשימה המלאה מפורטת בהוראות התכנית / בהודעה שפורסמה בעיתונות וברשומות

אורי רונן	1493	חתימה	תאריך
שם המודד	מספר רשיון		