


# מצב מאושר לפי תכנית ג'16283

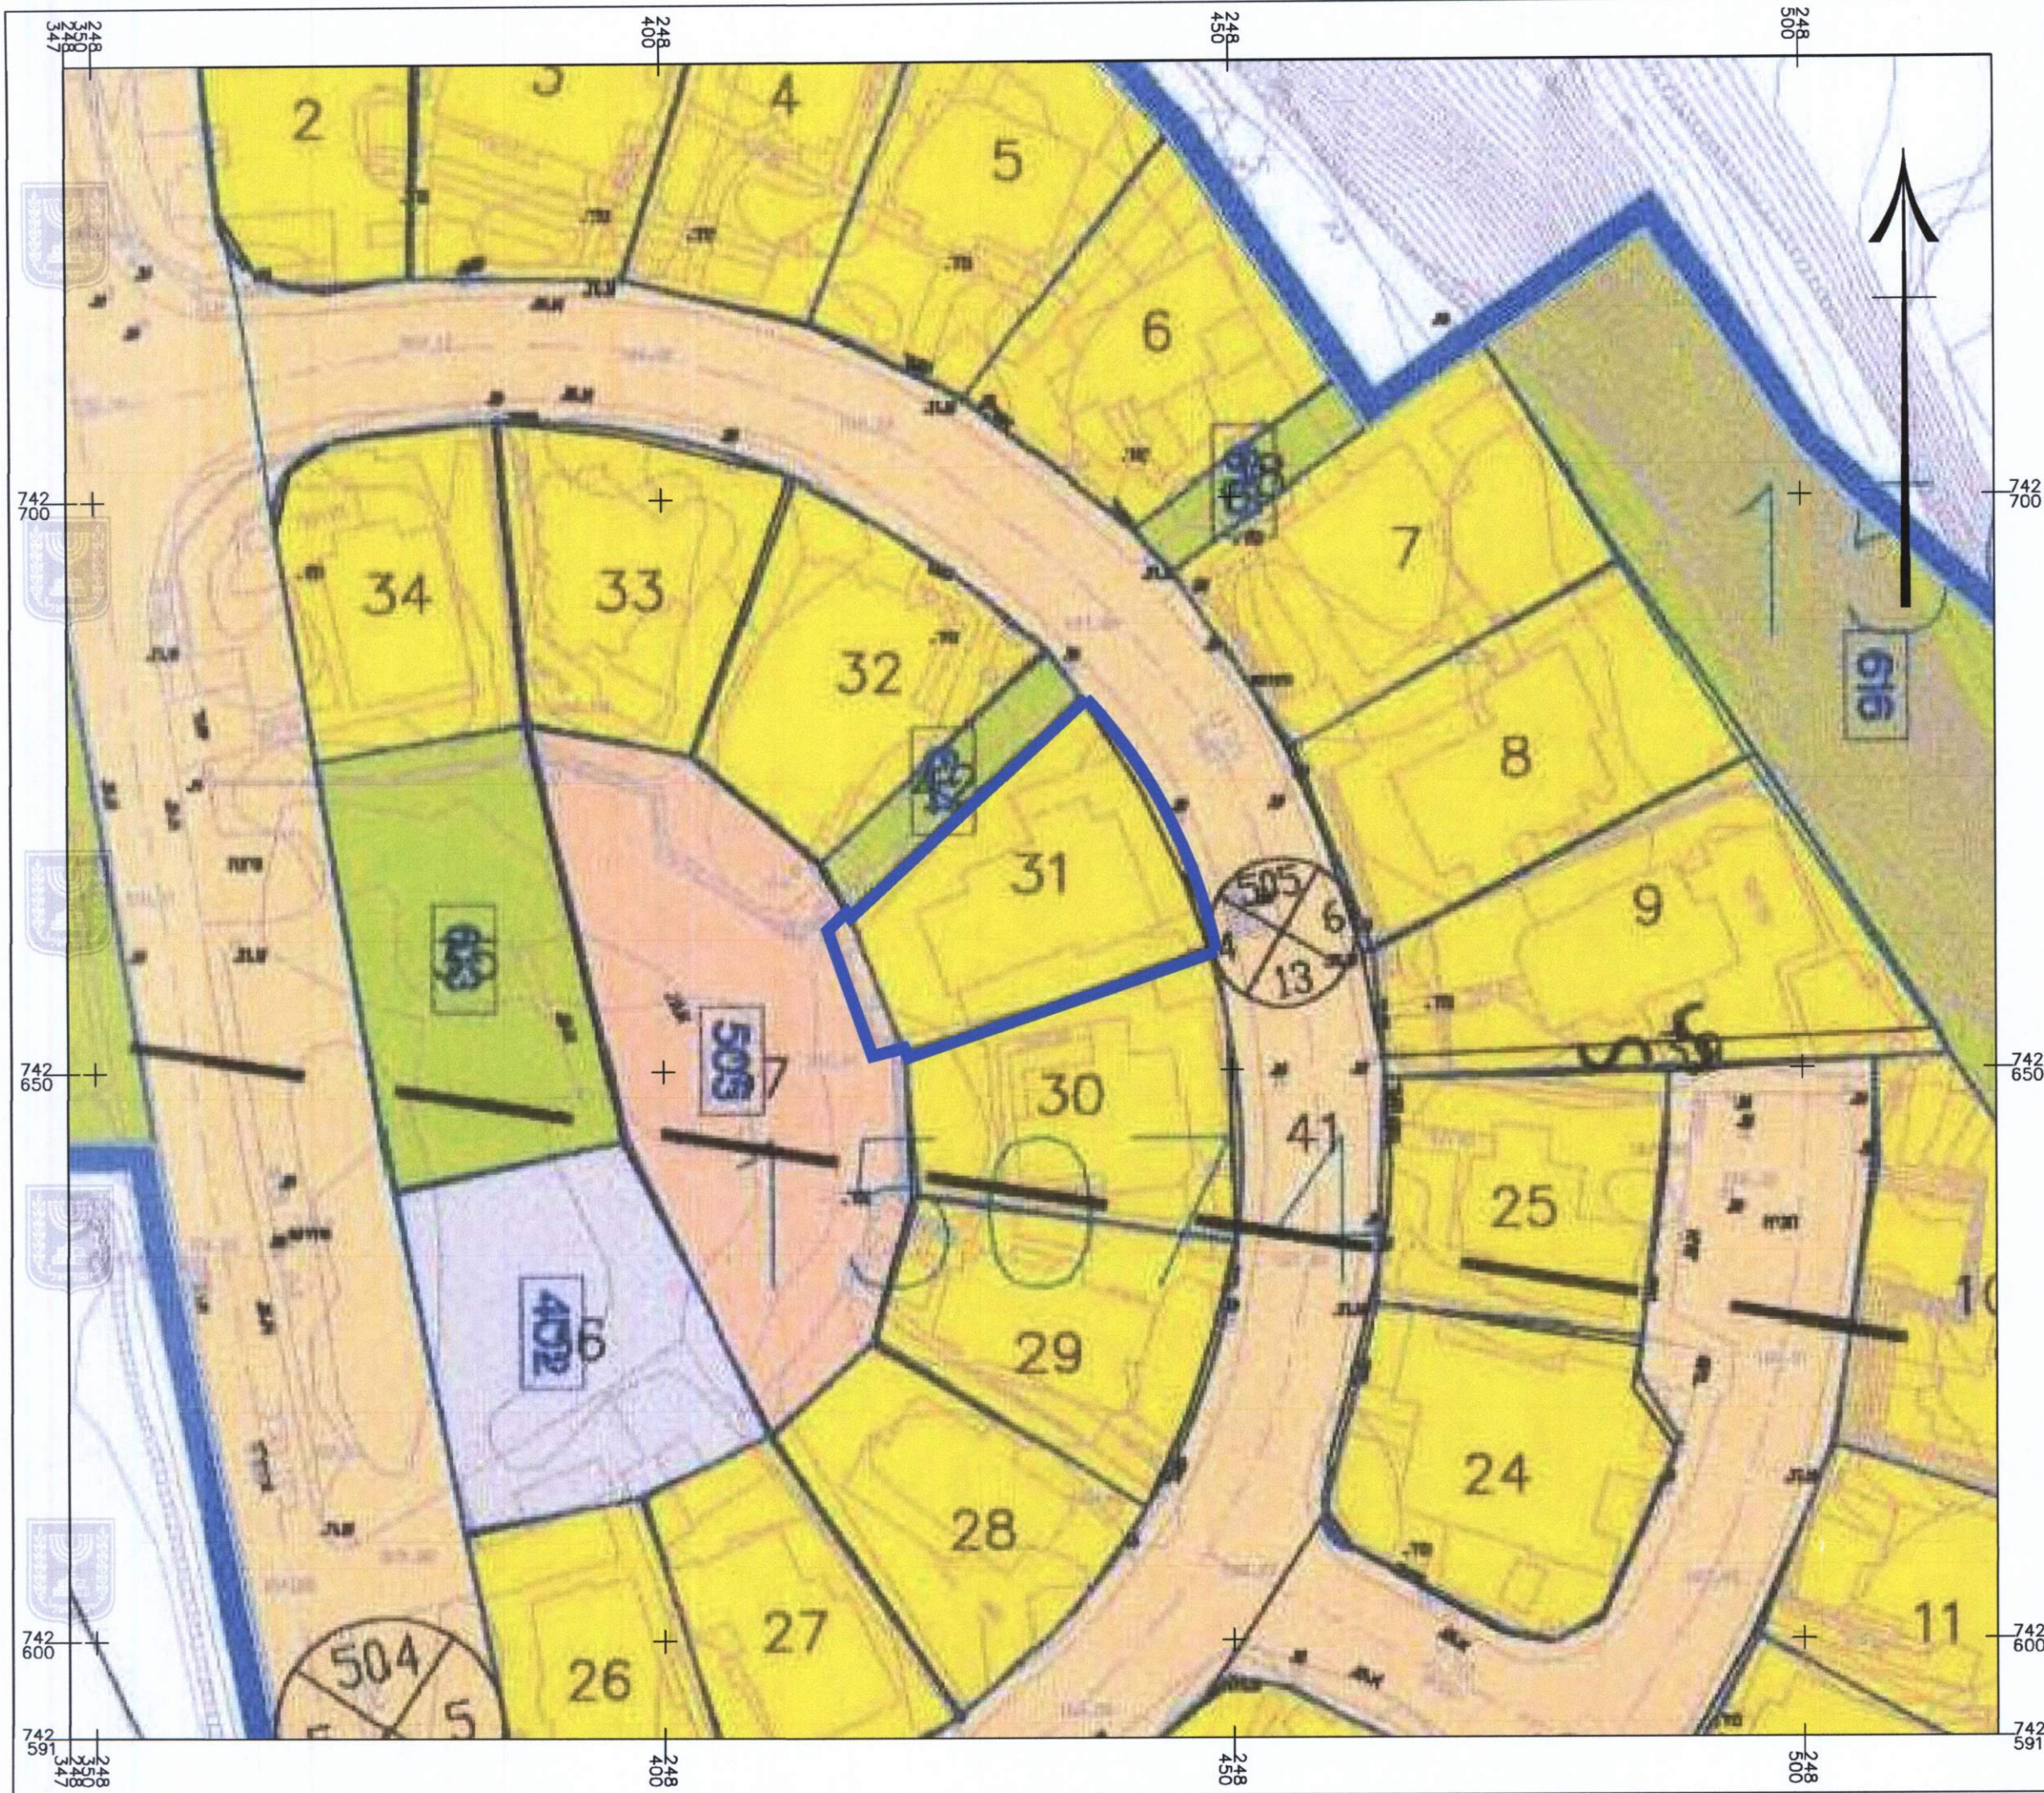

207-0749390
ג'16283-הגדלת זכויות בניה
נוש 15074, חלקה 31

## מצב מאושר

1.1 סוג השרטוט		גליון 1 מתוך 1
תחולה	רקע	
תיאור תאריך עריכת הנספח	01/12/2019	
רשימת התרשימים	קני"מ	
מצב מאושר	1500	
שם תרשים	-	
שם תרשים	-	
שם תרשים	-	
שמות וזחתימות:		
עורך הנספח	שם: אורית שורץ	חתימה:
	תאריך:	

ת.ד. 41, שדמות דבורה 1524000, ג'16283-הגדלת זכויות בניה  
 מ.ל. 058-5288188, פקס 04-6769663  
[www.os-landplan.com](http://www.os-landplan.com)  
 E-mail: [os.landplan@gmail.com](mailto:os.landplan@gmail.com)  
 תכנון + מדידות + רישום מקרקעין

מינהל התכנון-מחוז צפון  
 חוק התכנון והבניה, תש"ח-57  
 אישור תכנית מס' 16283-ג'  
 התכנית מאשרת מכוח סעיף 108 (ג) לחוק  
 ביום 8.4.2021  
 התכנית לא נכנסה לתוקף  
 התכנית נקבעה על ידי ועדה אושר שר  
 אורית שורץ  
 מנכ"לית מינהל התכנון  
 יו"ר הוועדה תכ...

מיכאל  
 גבול תכנית  
 מספר תכנית מאושרת  
 גבול תכנית מאושרת  
 ג'16283/

	מגורים אי
	דרך מאושרת
	דרך משולבת
	מסחר
	מבנים ומוסדות ציבור
	שטח ציבורי פתוח

שם: אורית שורץ	מס' תכנית: 16283-ג'	שדמות דבורה, גליל תחתון	שם: אורית שורץ
חתימה:	04-6769663	058-5288188	os.landplan@gmail.com
תאריך: 01.12.2019	תאריך: 01.05.2019	מס' תכנית: 16283-ג'	מס' תכנית: 16283-ג'