


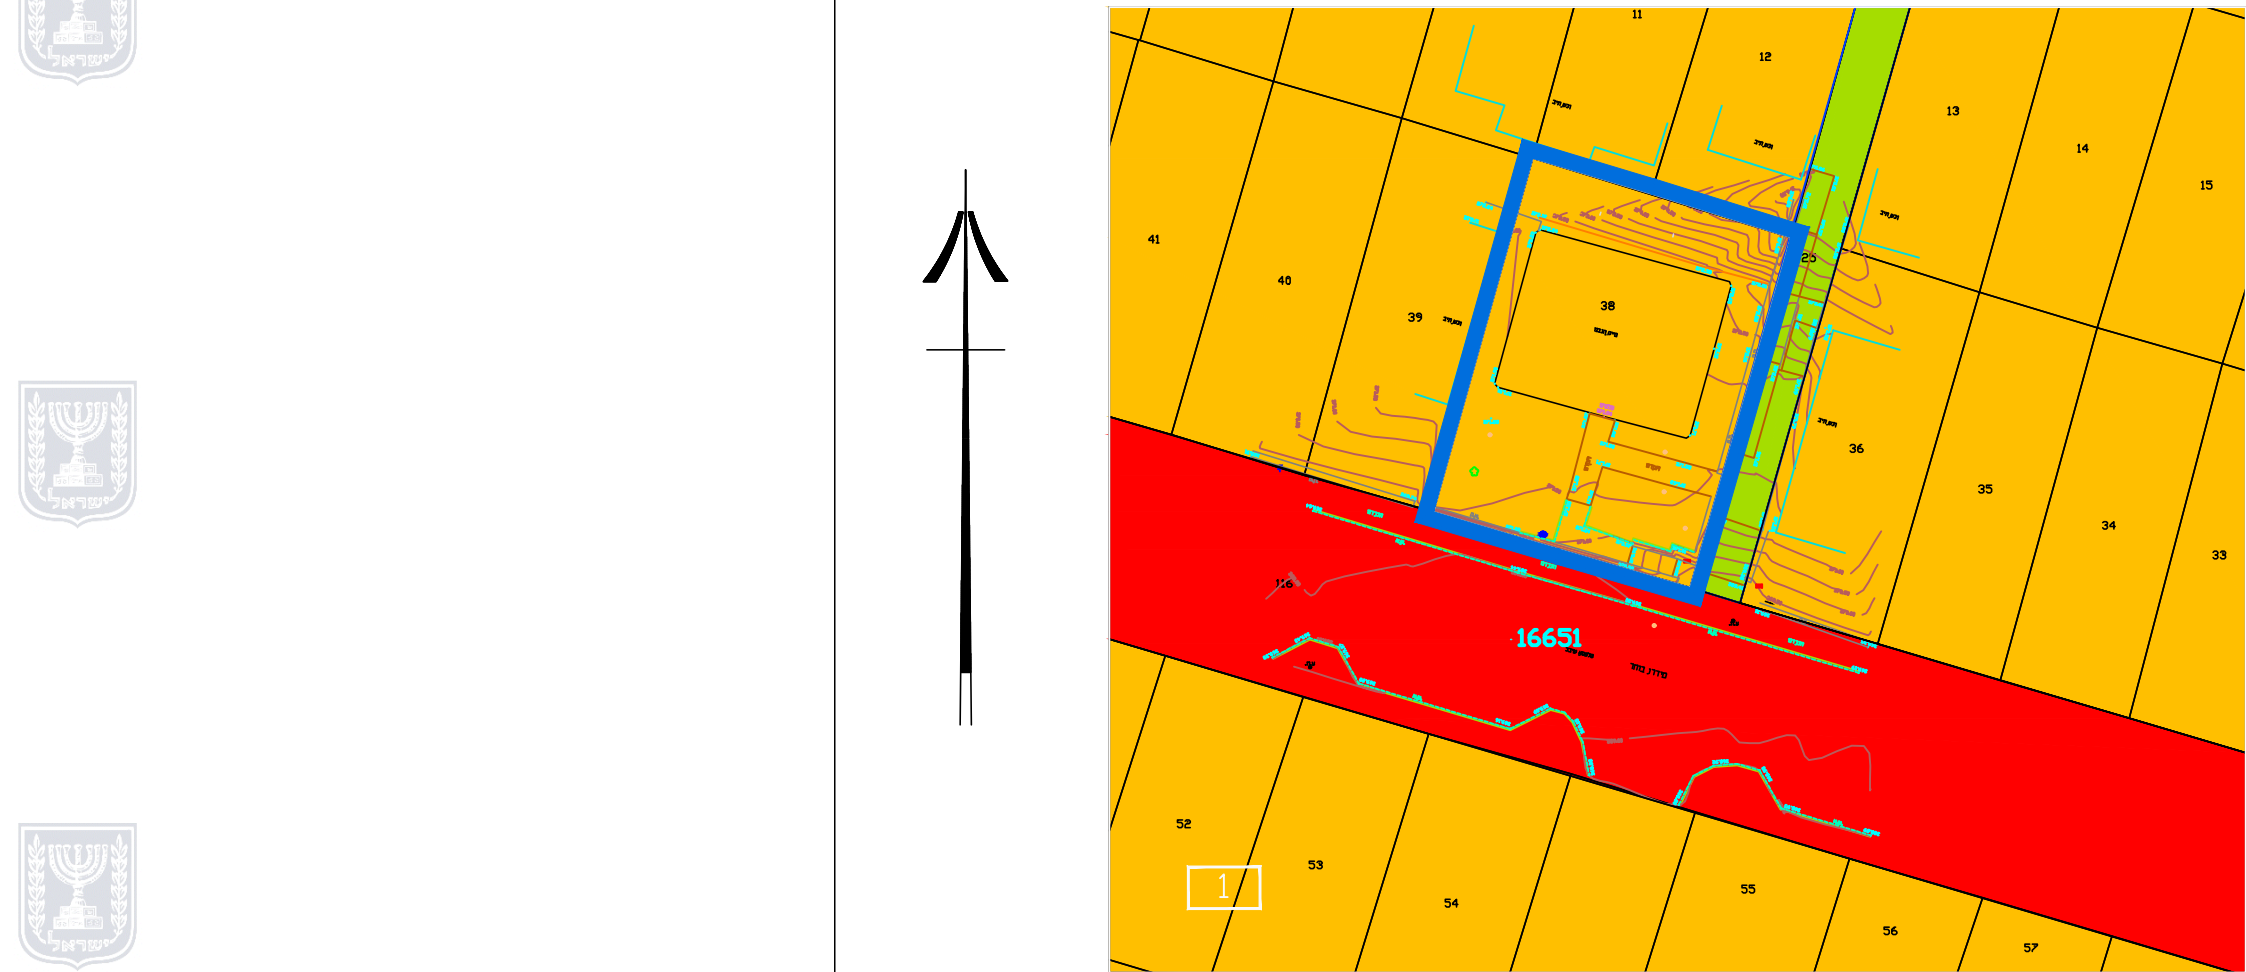


תרשים מצב מאושר

קנ"מ : 1–500

ייעודי קרקע לפי תב"ע מאושרת ג/במ/5
חלוקת מגרשים לפי תרש"צ 1/02/34

מקרא מצב קיים

- גבול תכנית לתצוגה
- קווי מגרשים
- קווי חלקות
- שטח ציבורי פתוח- שבילים
- דרך מוצעת
- אזור מגורים א

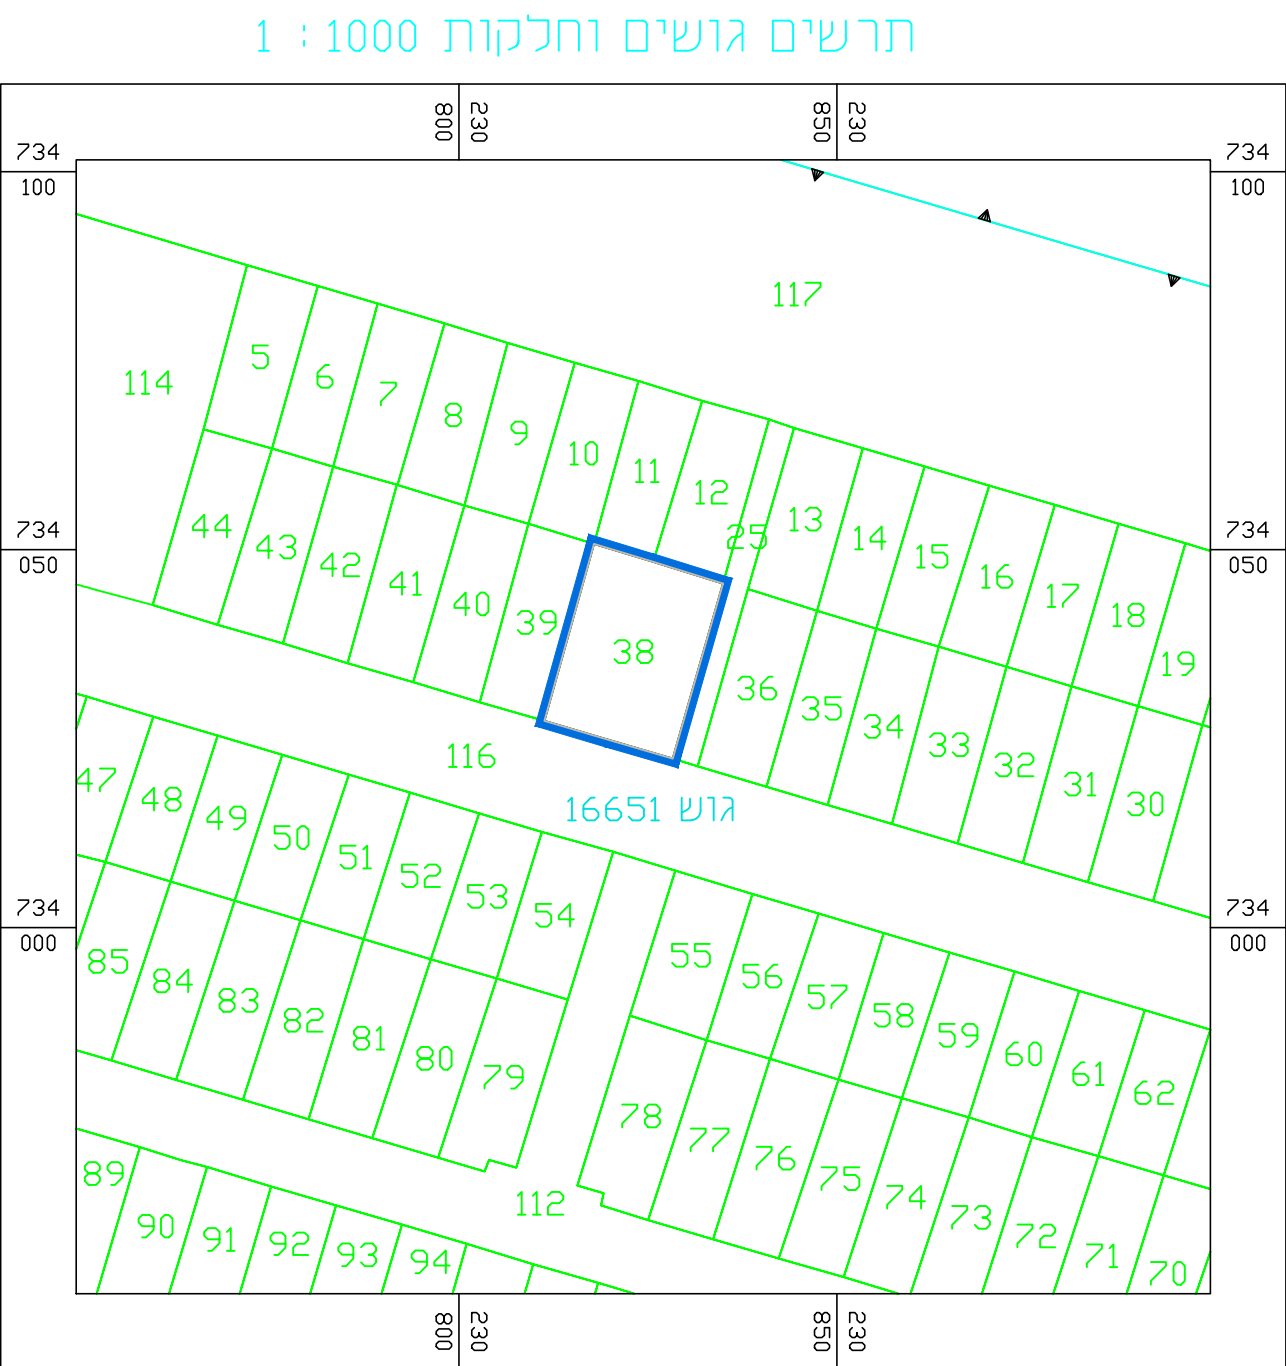

חלוקת מגרשים עפ"י תרש"צ 1/02/34

תוכנית מס': 212-0824599

"מקווה ובית כנסת
ברחוב ורדים 38 - נוף הגליל"

תשריט מצב מאושר

סוג התכנית: מפורטת

סוג איחוד וחלוקה: ללא איחוד וחלוקה

סמכות ראשית מטפלת בתכנית: ועדה מחוזית

היתרים או הרשאות: תכנית שמכוחה ניתן להוציא
היתרים או הרשאות

מחוז:

מרחב תכנון מקומי :

רשות מקומית :

ישוב:

שטח התכנית :

קנה מידה:

דונם 0.431

500 : 1

גושים וחלקות בתכנית:

גוש	סוג הגוש	חלקות בשלמותן	חלקי חלקות
16651	מוסדר	38	

שלב: הגשה

מהדורה : 1 בשלב הגשה

תאריך : 20/10/20

שמות בעלי עניין בתכנית:

שם פרטי ומשפחה	מספר זרות	שם ומספר תאגיד\רשות מקומית
מגיש התכנית		הוועדה המקומית לתכנון והבניה נוף הגליל
יזם בפועל (אם רלבנטי)		עמותת 'מרכז חב"ד הר יונה- לקבלת פני משיח צדקנו בפועל ממש (עיר) מס' עמותה: 580352474
עורך התכנית	015461593	אדולפו דודלזק אדריכל
בעל עניין בקרקע	ל"ר	עיריית נוף הגליל